# SEZIONI TRASVERSALI DI PROGETTO 1:200

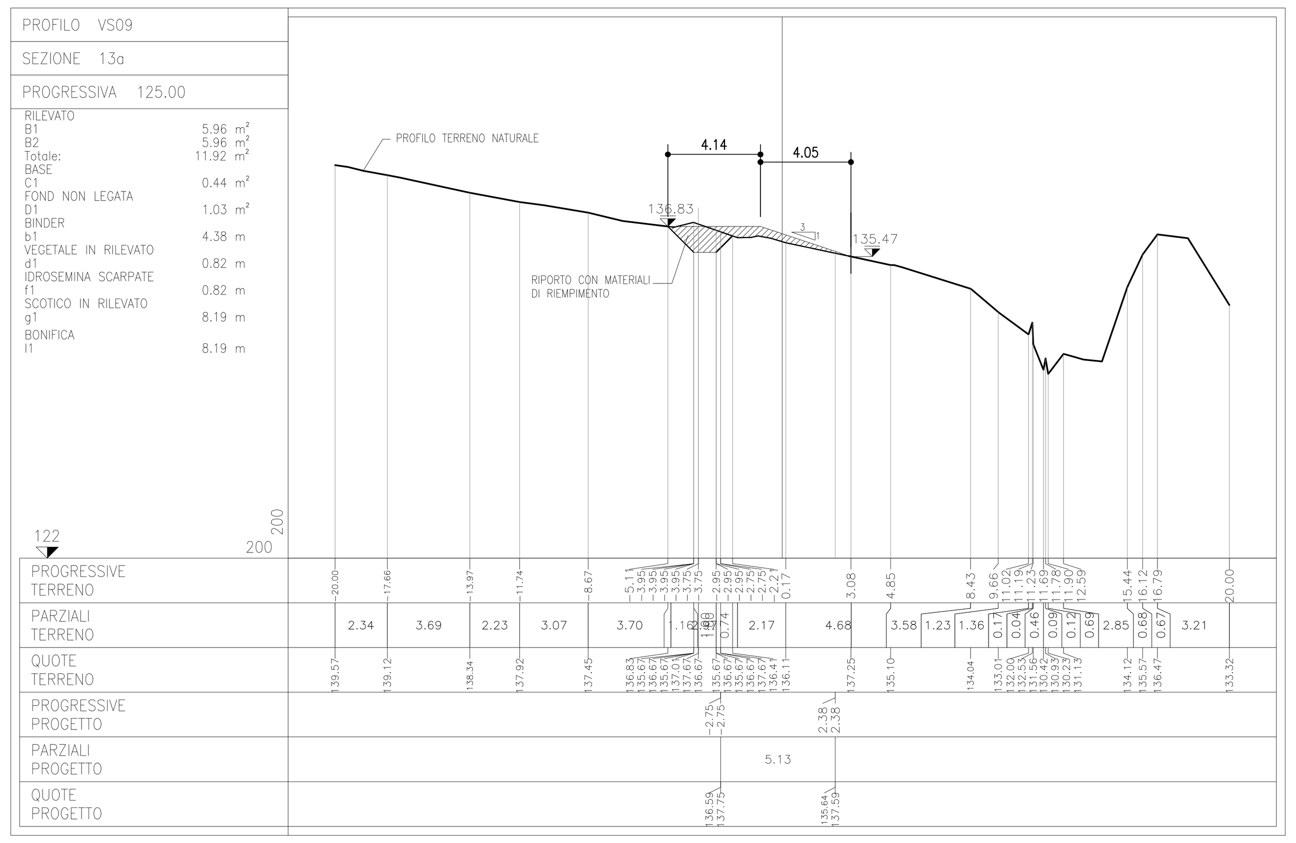


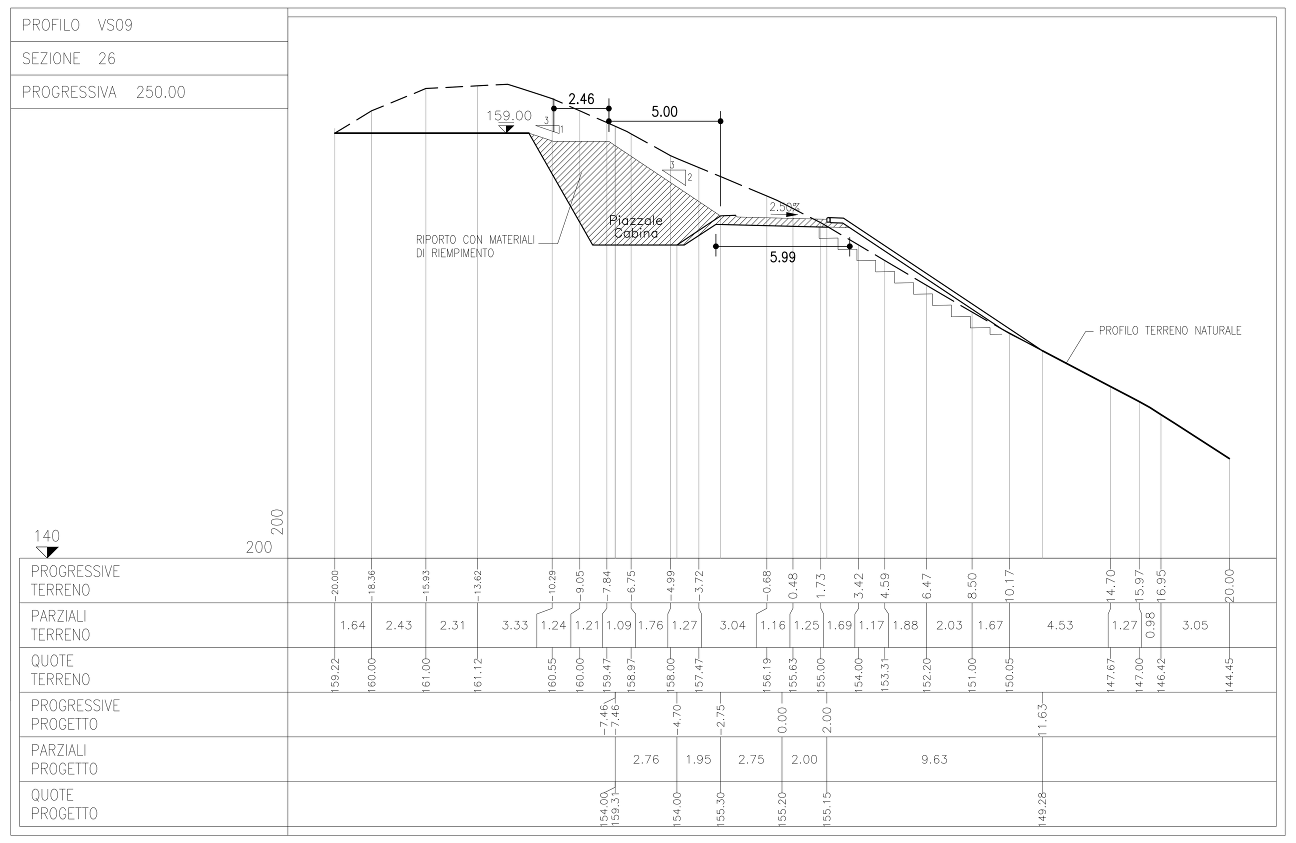


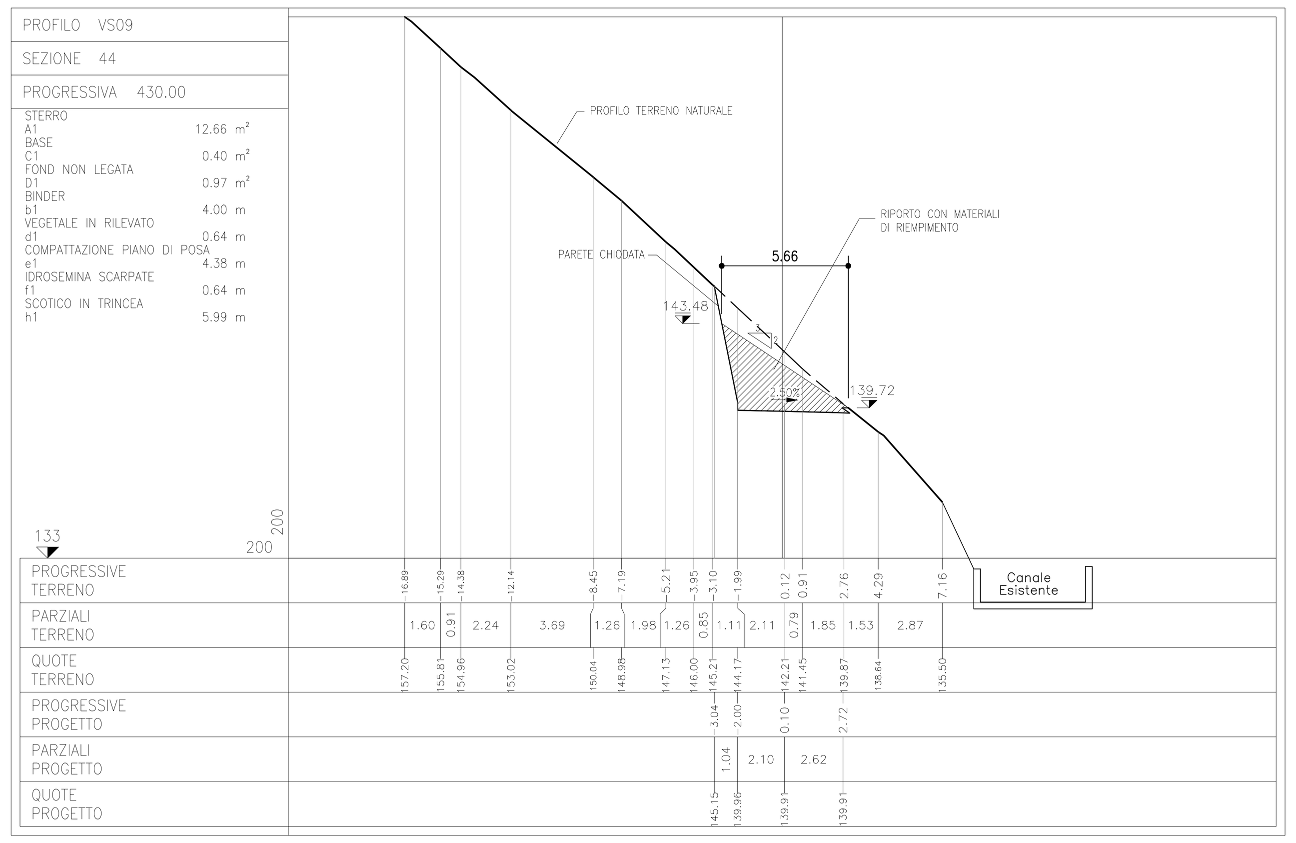


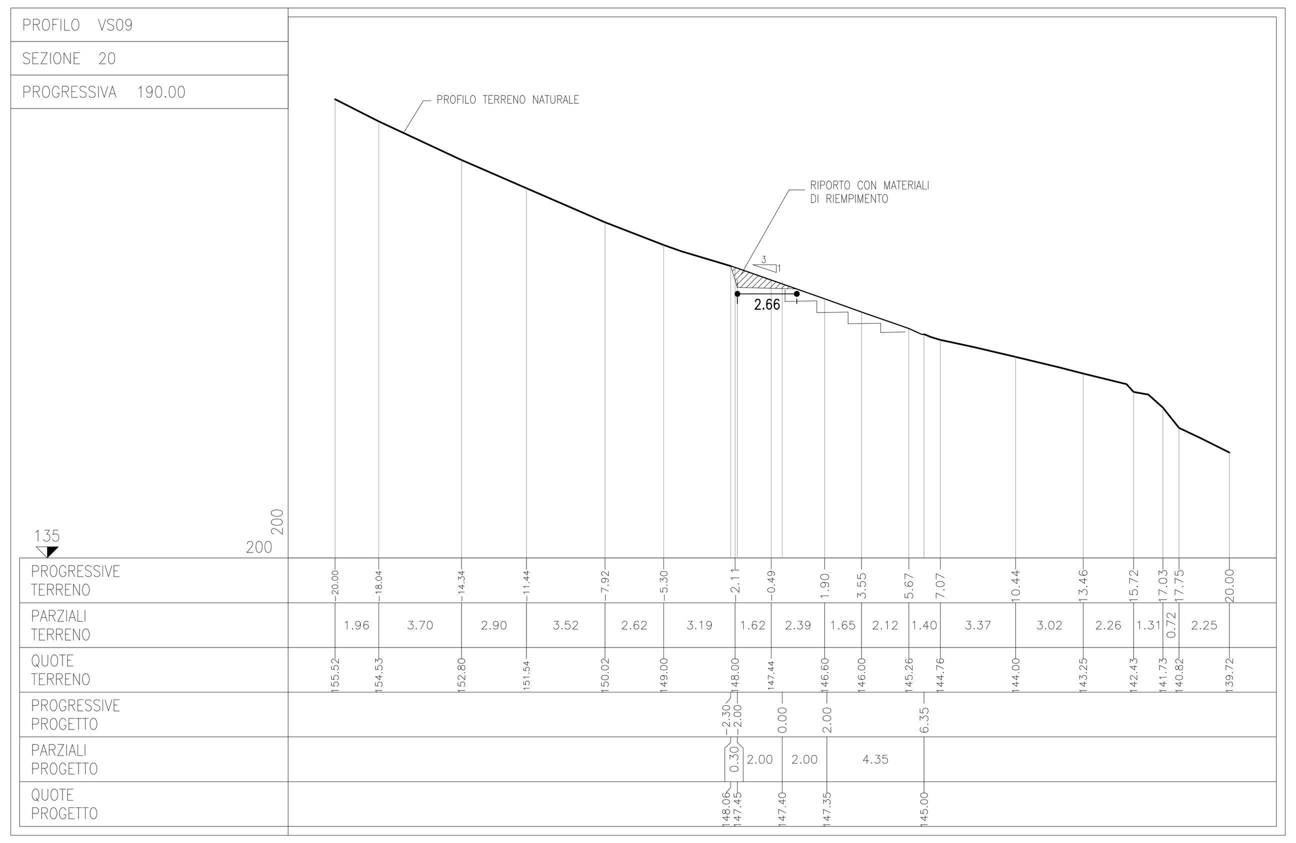


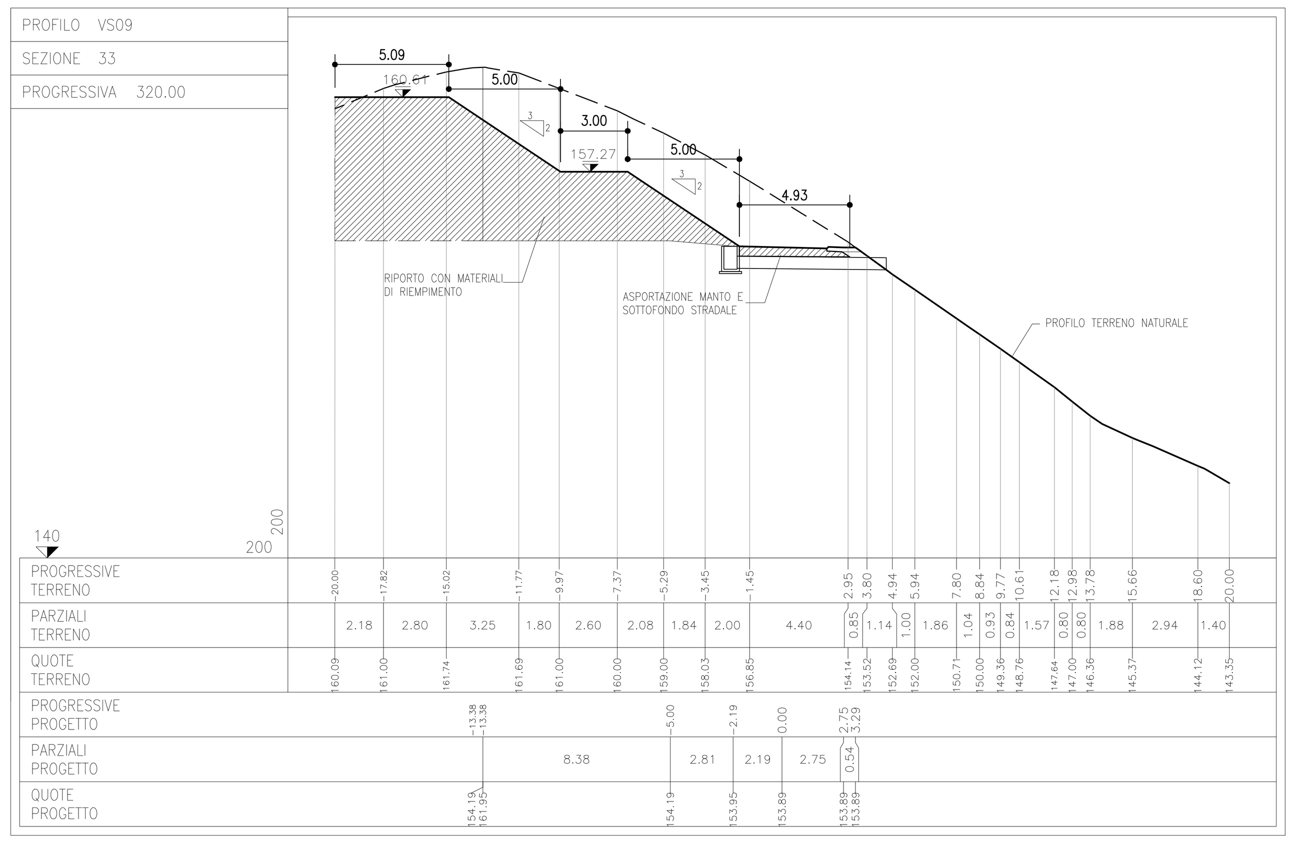


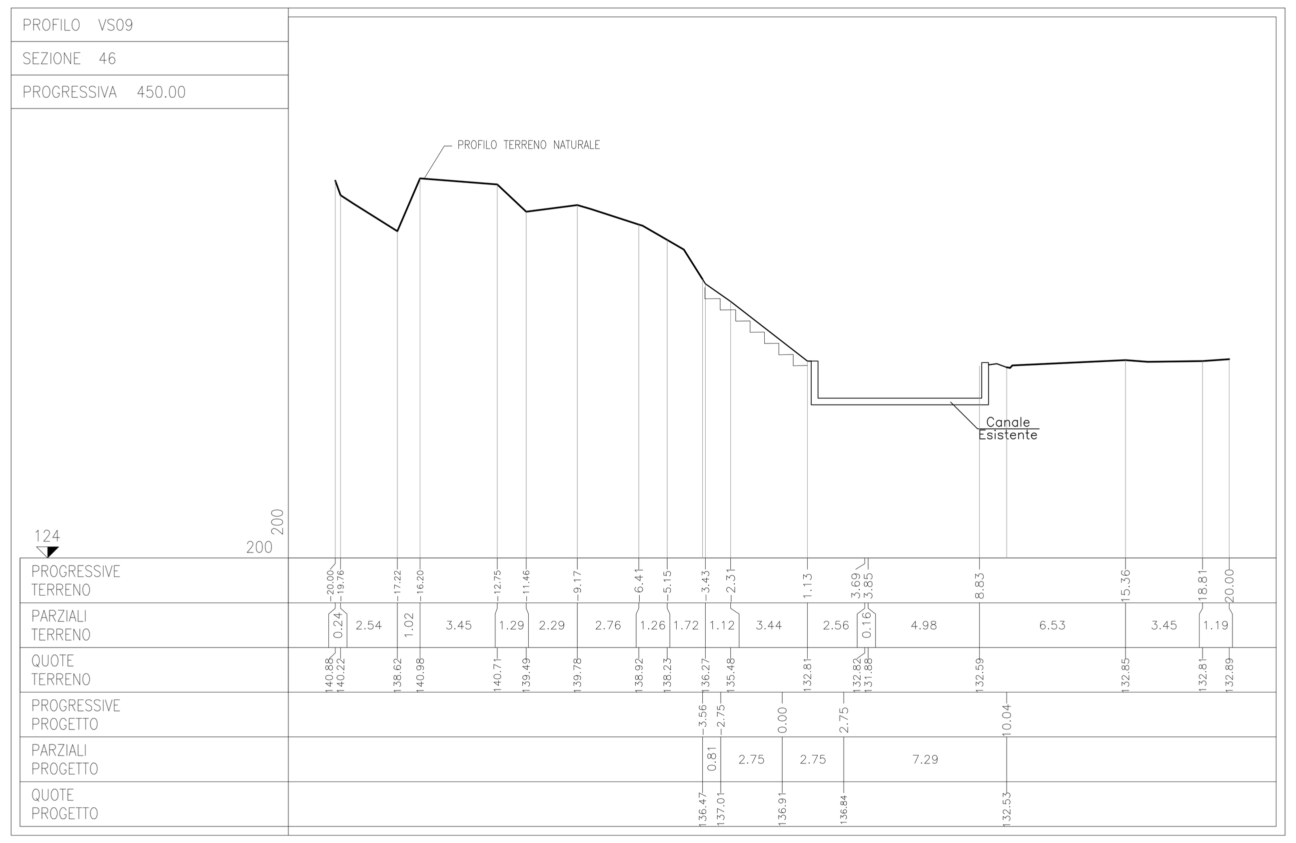


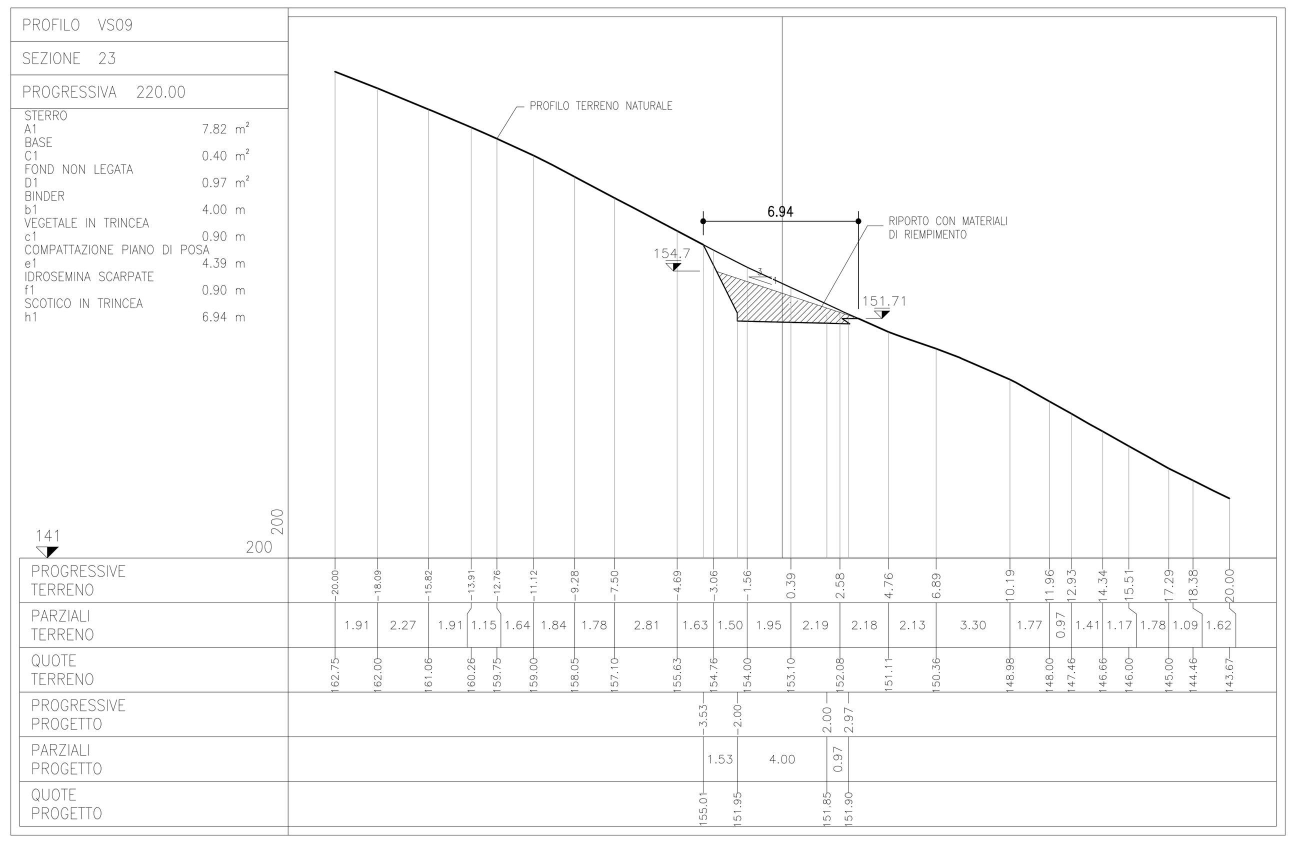


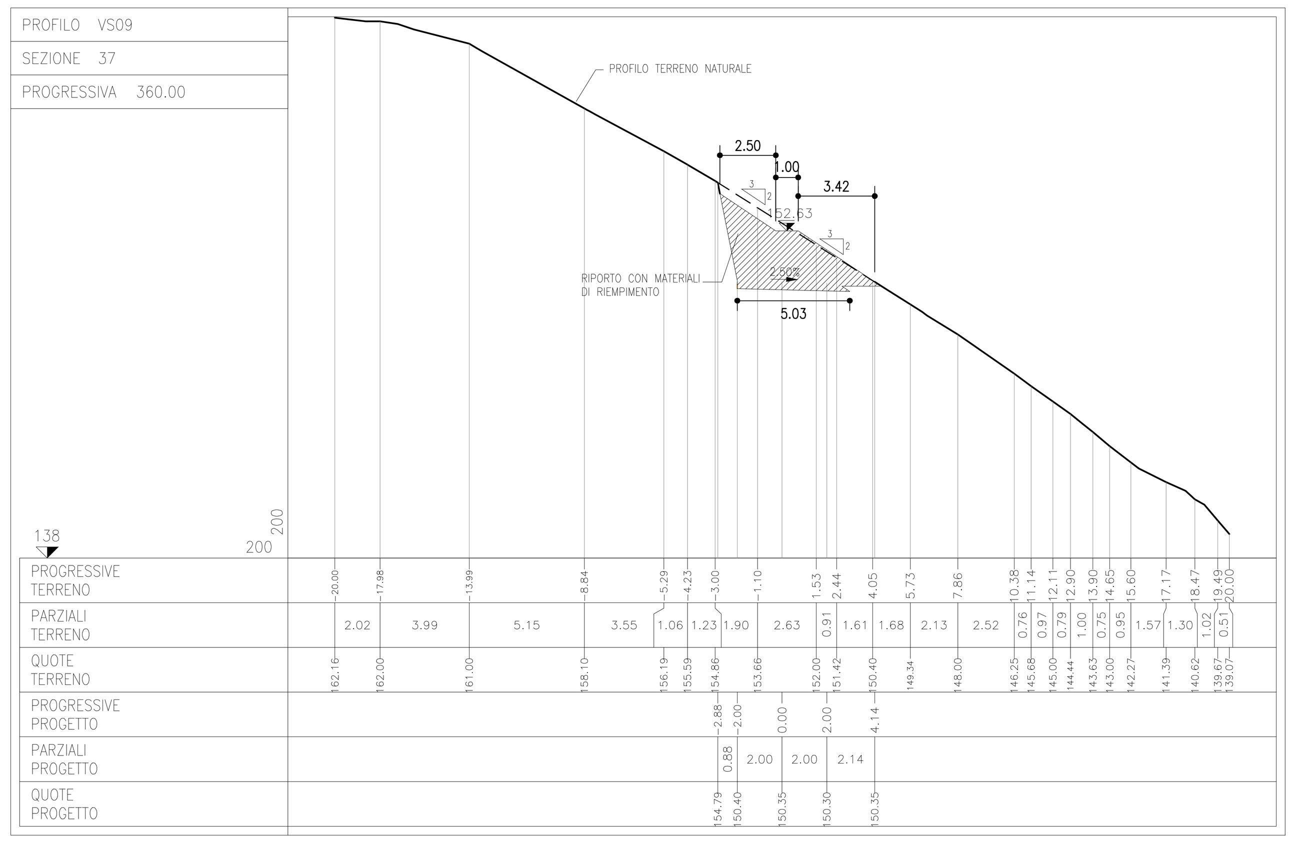


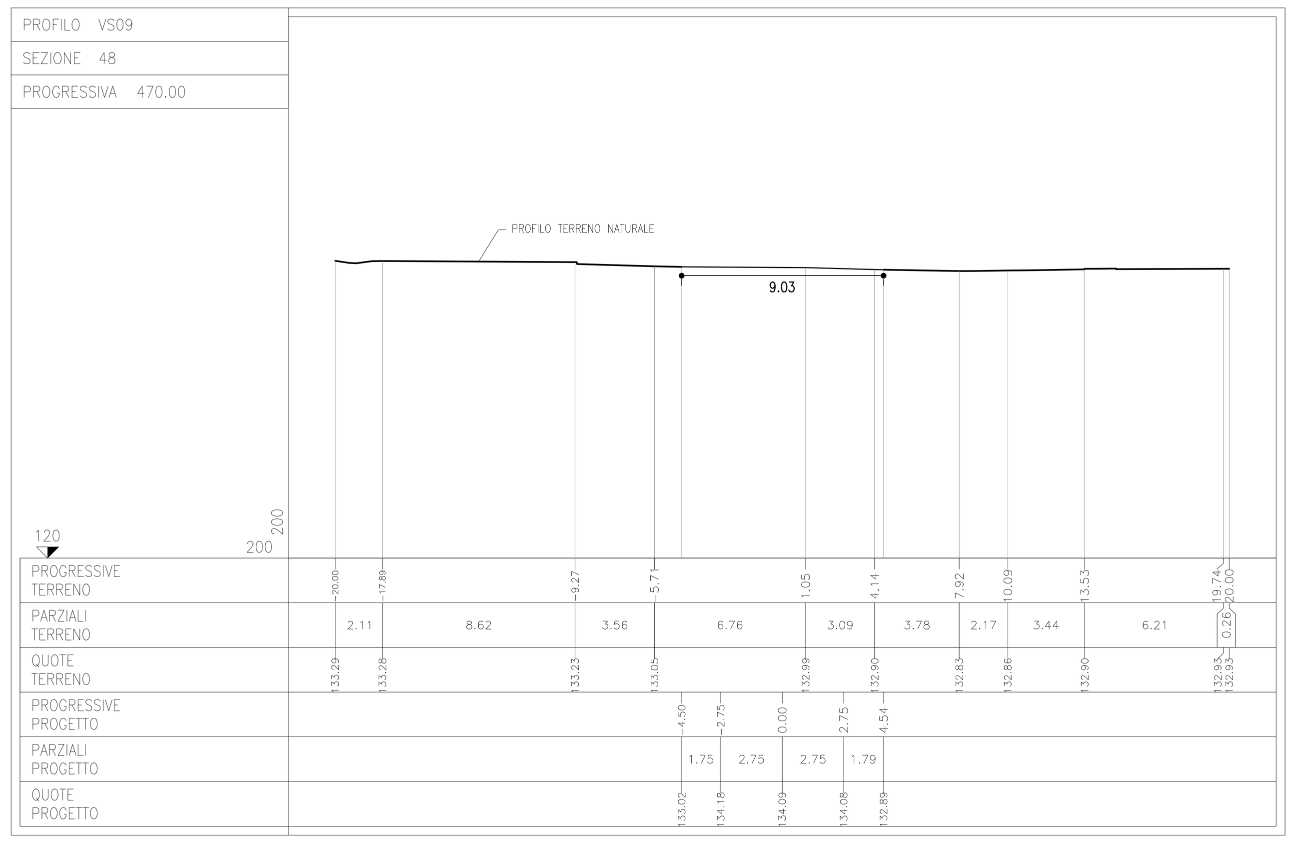


KEY-MAP

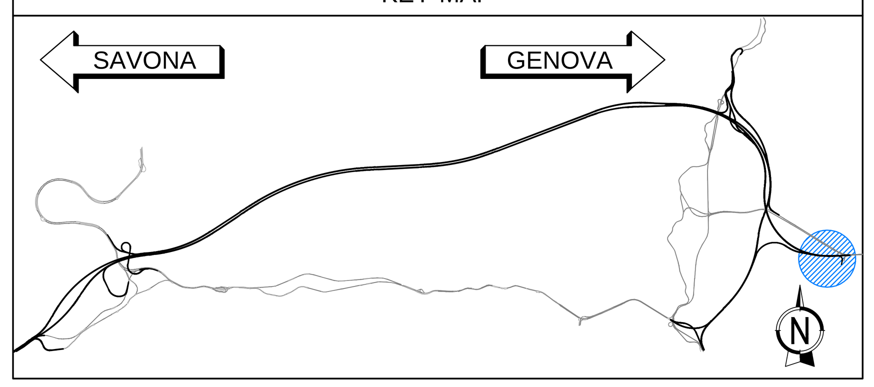


KEY MAP

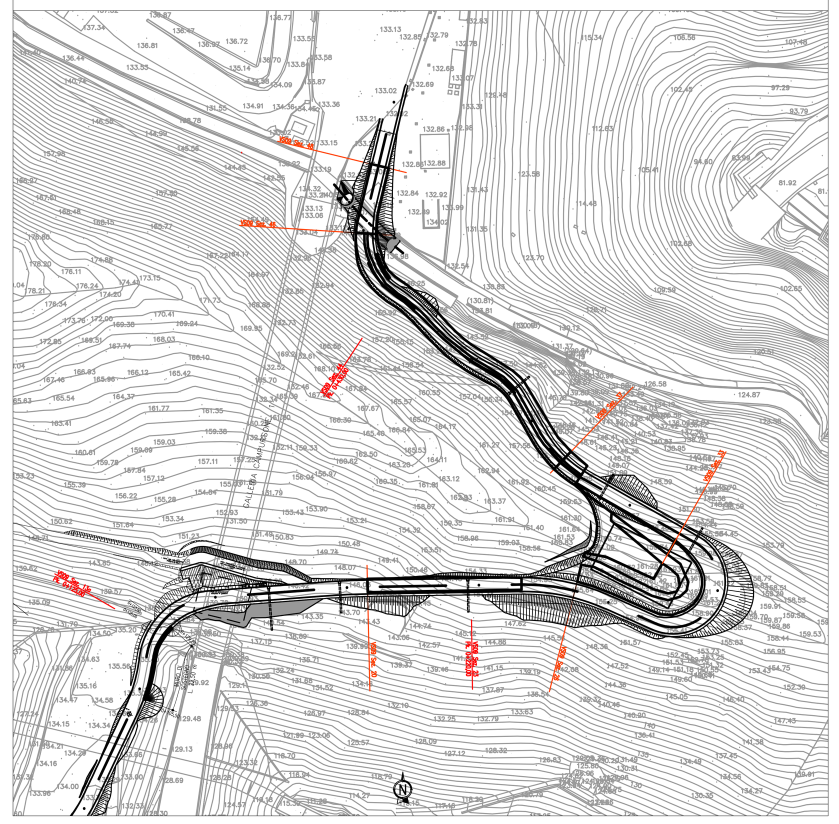

autostrade per l'italia

NODO STRADALE E AUTOSTRADALE DI GENOVA

Adeguamento del sistema
A7 - A10 - A12

Lotto 1B - Opere propedeutiche - Secondo stralcio

**PROGETTO ESECUTIVO**

CN - CANTIERIZZAZIONI

VIABILITA' DI CANTIERE

VS009 - Genova Est

INTERVENTO DI RIPRISTINO
SEZIONI PROGETTO

| IL PROGETTISTA SPECIALISTICO | IL RESPONSABILE INTEGRAZIONE PRESTAZIONI SPECIALISTICHE | IL DIRETTORE TECNICO |
|---|---|---|
| Arch. Enrico Francesconi<br>Ord. Arch. Milano n.16888<br>RESPONSABILE ARCHITETTURA E PAESAGGIO | Ing. Michele Pastorino<br>Ord. Ingg. Savona N. A1104 | Ing. Orlando Mazza<br>Ord. Ingg. Pavia N. 1496<br>PROGETTAZIONE NUOVE OPERE AUTOSTRADALI |

CODICE IDENTIFICATIVO

| Codice Commessa | Lotto, Sub-Prog, Cod. Appalto | Fase | Capitolo | Paragrafo | W B S | Parte d'opera | Tip. | Disciplina | Progressivo | Rev. | ORDINATORE |
|---|---|---|---|---|---|---|---|---|---|---|---|
| RIFERIMENTO PROGETTO | | | RIFERIMENTO DIRETTORIO | | | | RIFERIMENTO ELABORATO | | | | -- |
| 110721 | LL1B | PE | CN | VCN | VS009 | RPS00 | D | A U A | 3443 | - 1 | SCALA 1:200 |

| | PROJECT MANAGER: | SUPPORTO SPECIALISTICO: | REVISIONE | |
|---|---|---|---|---|
| spea ENGINEERING gruppo Atlantia | Ing. Sara Frisiani<br>Ord. Ingg. Genova N. 9810A | PRJ ENGINEERING - STUDIO TECNICO ASSOCIATO DEGLI ARCH. L. FANTINI E D. BOSATRA<br>Via Della Resistenza n.129/B 20090 Buccinasco (MI)<br>Tel. +39 02 45713271<br>team@prj-engineering.com | n. | data |
| | | | 0 | GIUGNO 2018 |
| | | | 1 | FEBBRAIO 2019 |
| | REDATTO: | VERIFICATO: | 2 | - |
| | | | 3 | - |
| | | | 4 | - |

| | VISTO DEL COMMITTENTE | VISTO DEL CONCEDENTE |
|---|---|---|
| | autostrade per l'italia<br>IL RESPONSABILE UNICO DEL PROCEDIMENTO<br>Ing. Alberto Selleri | Ministero delle Infrastrutture e dei Trasporti<br>DIPARTIMENTO PER LE INFRASTRUTTURE, GLI AFFARI GENERALI ED IL PERSONALE<br>STRUTTURA DI VIGILANZA SULLE CONCESSIONARIE AUTOSTRADALI |

IL PRESENTE DOCUMENTO NON POTRA' ESSERE COPIATO, RIPRODOTTO O ALTRIMENTI PUBBLICATO, IN TUTTO O IN PARTE, SENZA IL CONSENSO SCRITTO DELLA SOC. AUTOSTRADE PER L'ITALIA S.P.A.. OGNI UTILIZZO NON AUTORIZZATO SARA' PERSEGUITO A NORMA DI LEGGE.
THIS DOCUMENT MAY NOT BE COPIED, REPRODUCED OR PUBLISHED, EITHER IN PART OR IN ITS ENTIRETY, WITHOUT THE WRITTEN PERMISSION OF SOC. AUTOSTRADE PER L'ITALIA S.P.A.. UNAUTHORIZED USE WILL BE PROSECUTED BY LAW.