SEZIONI TRASVERSALI DI STATO SOVRAPPOSTO 1:200

PROFILO VS011A
SEZIONE A-14
PROGRESSIVA 88.96

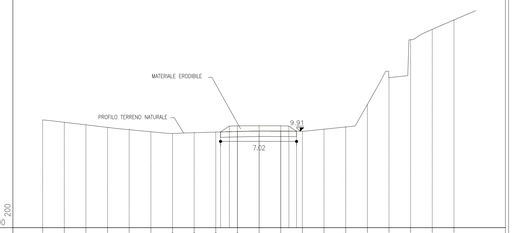

| | | |