SEZIONI TRASVERSALI DI STATO SOVRAPPOSTO 1:200

PROFILO VS011B
SEZIONE B-2
PROGRESSIVA 2.00

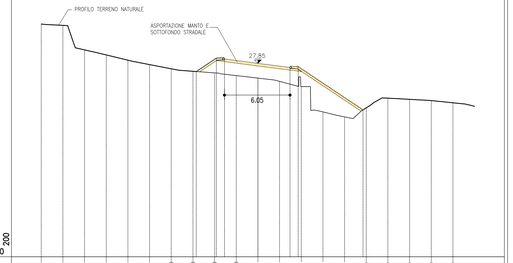

| | | |