SEZIONI TRASVERSALI DI PROGETTO 1:200

PROFILO	VS011A
SEZIONE	A–14
PROGRESSIVA	88.96

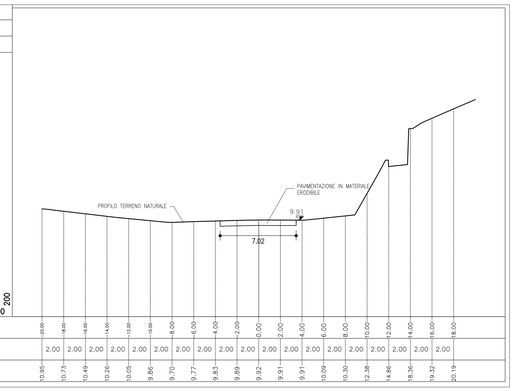

PROGRESSIVE TERRENO	20.00	18.00	16.00	14.00	12.00	10.00	8.00	6.00	4.00	2.00	0.00	2.00	4.00	6.00	8.00	10.00	12.00	14.00	16.00	18.00
PARZIALI TERRENO	2.00	2.00	2.00	2.00	2.00	2.00	2.00	2.00	2.00	2.00	2.00	2.00	2.00	2.00	2.00	2.00	2.00	2.00	2.00	2.00
QUOTE TERRENO	10.95	10.73	10.49	10.26	10.05	9.86	9.70	9.77	9.83	9.89	9.92	9.91	9.91	10.09	10.30	12.38	14.86	18.36	19.32	20.19

PROFILO	VS011A
SEZIONE	A–25
PROGRESSIVA	189.14

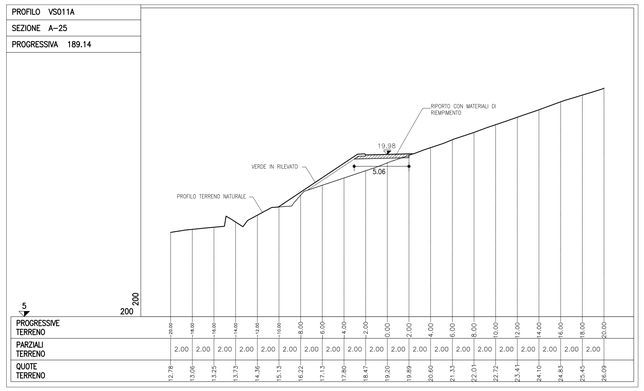

PROGRESSIVE TERRENO	20.00	18.00	16.00	14.00	12.00	10.00	8.00	6.00	4.00	2.00	0.00	2.00	4.00	6.00	8.00	10.00	12.00	14.00	16.00	18.00	20.00
PARZIALI TERRENO	2.00	2.00	2.00	2.00	2.00	2.00	2.00	2.00	2.00	2.00	2.00	2.00	2.00	2.00	2.00	2.00	2.00	2.00	2.00	2.00	2.00
QUOTE TERRENO	12.78	13.06	13.25	13.73	14.36	15.13	16.22	17.13	17.80	18.47	19.20	19.89	20.60	21.33	22.01	22.72	23.41	24.10	24.83	25.45	26.09

PROFILO	VS011A
SEZIONE	A–21
PROGRESSIVA	144.85

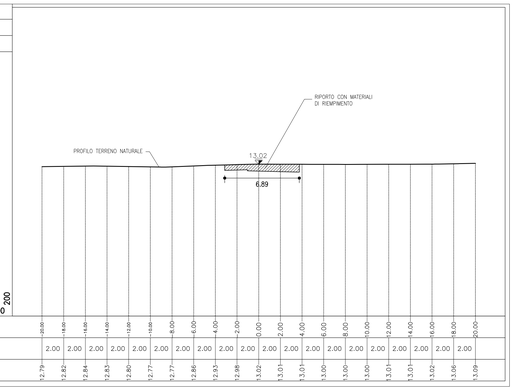

PROGRESSIVE TERRENO	20.00	18.00	16.00	14.00	12.00	10.00	8.00	6.00	4.00	2.00	0.00	2.00	4.00	6.00	8.00	10.00	12.00	14.00	16.00	18.00	20.00
PARZIALI TERRENO	2.00	2.00	2.00	2.00	2.00	2.00	2.00	2.00	2.00	2.00	2.00	2.00	2.00	2.00	2.00	2.00	2.00	2.00	2.00	2.00	2.00
QUOTE TERRENO	12.79	12.82	12.84	12.83	12.80	12.77	12.77	12.86	12.93	12.98	13.02	13.01	13.01	13.00	13.00	13.00	13.01	13.01	13.02	13.06	13.09

PROFILO	VS011A
SEZIONE	A–27
PROGRESSIVA	208.28

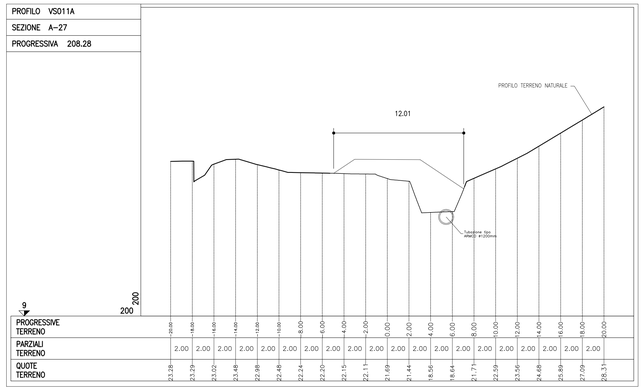

PROGRESSIVE TERRENO	20.00	18.00	16.00	14.00	12.00	10.00	8.00	6.00	4.00	2.00	0.00	2.00	4.00	6.00	8.00	10.00	12.00	14.00	16.00	18.00	20.00
PARZIALI TERRENO	2.00	2.00	2.00	2.00	2.00	2.00	2.00	2.00	2.00	2.00	2.00	2.00	2.00	2.00	2.00	2.00	2.00	2.00	2.00	2.00	2.00
QUOTE TERRENO	23.28	23.29	23.02	23.48	22.98	22.48	22.24	22.20	22.15	22.11	21.69	21.44	18.56	18.64	21.71	22.59	23.56	24.68	25.89	27.09	28.13

PROFILO	VS011A
SEZIONE	A–23
PROGRESSIVA	169.89

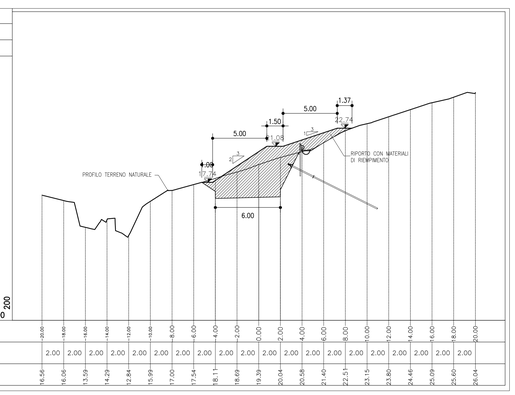

PROGRESSIVE TERRENO	20.00	18.00	16.00	14.00	12.00	10.00	8.00	6.00	4.00	2.00	0.00	2.00	4.00	6.00	8.00	10.00	12.00	14.00	16.00	18.00	20.00
PARZIALI TERRENO	2.00	2.00	2.00	2.00	2.00	2.00	2.00	2.00	2.00	2.00	2.00	2.00	2.00	2.00	2.00	2.00	2.00	2.00	2.00	2.00	2.00
QUOTE TERRENO	16.56	16.06	13.59	14.29	12.84	15.99	17.00	17.54	18.11	18.69	19.39	20.04	20.58	21.40	22.51	23.15	23.80	24.46	25.09	25.60	26.04

PROFILO	VS011A
SEZIONE	A–28
PROGRESSIVA	217.66

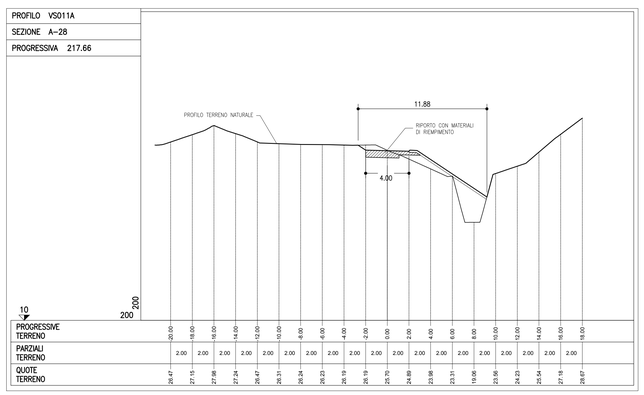

PROGRESSIVE TERRENO	20.00	18.00	16.00	14.00	12.00	10.00	8.00	6.00	4.00	2.00	0.00	2.00	4.00	6.00	8.00	10.00	12.00	14.00	16.00	18.00
PARZIALI TERRENO	2.00	2.00	2.00	2.00	2.00	2.00	2.00	2.00	2.00	2.00	2.00	2.00	2.00	2.00	2.00	2.00	2.00	2.00	2.00	2.00
QUOTE TERRENO	26.47	27.15	27.86	27.34	26.47	26.31	26.24	26.23	26.19	26.19	26.70	24.89	23.98	23.31	19.06	23.56	24.23	25.54	27.18	28.67

SEZIONI

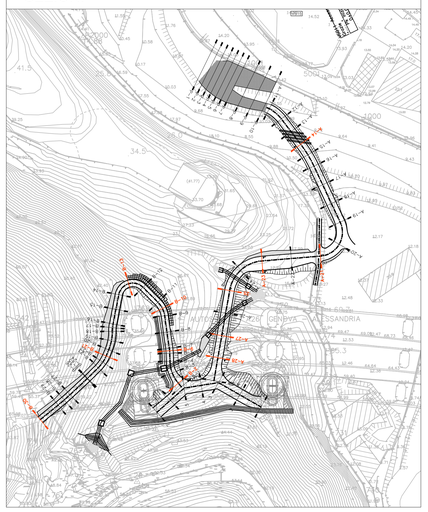

QUADRO D'UNIONE

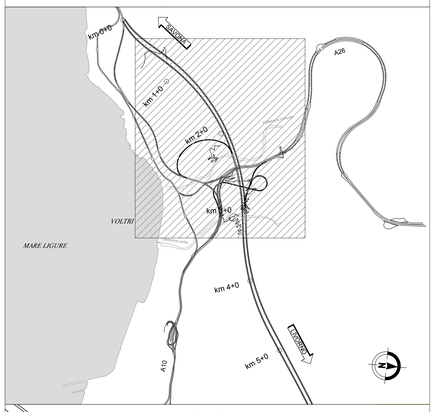

KEY PLAN

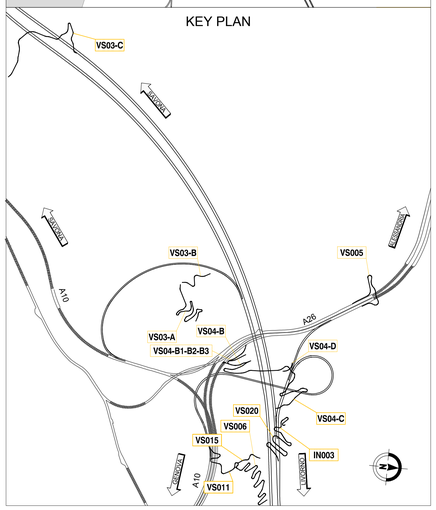

LEGENDA

	SIMBOLO	DESCRIZIONE
SIMBOLOGIA PER SEZIONI TRASVERSALI		–RIPORTO MATERIALE DI RIEMPIMENTO PER RICOSTRUZIONE VERSANTE. RAPPRESENTAZIONE SCARPATE ARTIFICIALI .
		–PAVIMENTAZIONE IN MATERIALE ERODIBILE.

autostrade per l'italia

NODO STRADALE E AUTOSTRADALE DI GENOVA

Adeguamento del sistema
A7 - A10 - A12

Lotto 1B - Opere propedeutiche - Secondo stralcio

PROGETTO ESECUTIVO

CN - CANTIERIZZAZIONI

VIABILITA' DI CANTIERE

VS011 - Accesso piazzale Gall. Delle Grazie

INTERVENTO DI RIPRISTINO
SEZIONI PROGETTO VS11A

IL PROGETTISTA SPECIALISTICO	IL RESPONSABILE INTEGRAZIONE PRESTAZIONI SPECIALISTICHE	IL DIRETTORE TECNICO
Arch. Enrico Francesconi Ord. Arch. Milano n.16888 RESPONSABILE ARCHITETTURA E PAESAGGIO	Ing. Michele Pastorino Ord. Ing. Savona N. A1104	Ing. Orlando Mazza Ord. Ing. Pavia N. 1496 PROGETTAZIONE NUOVE OPERE AUTOSTRADALI

CODICE IDENTIFICATIVO													ORDINATORE
RIFERIMENTO PROGETTO				RIFERIMENTO DIRETTORIO					RIFERIMENTO ELABORATO				
Codice Commessa	Lotto, Sub-Prog. Cod. Appalto	Fase	Capitolo	Paragrafo	W B S	Parte d'opera	Tip.	Disciplina	Progressivo	Rev.	SCALA:
110721	LL1B	PE	CN	VCN	VS011	RPS00	D	A U A	4253	1	1:200

spea ENGINEERING	PROJECT MANAGER: Ing. Sara Frisaini Ord. Ingg. Genova N. 9810A	SUPPORTO SPECIALISTICO: PROGETTISTA: RTI: CAPOGRUPPO: STUDIO TECNICO ASSOCIATO DEGLI ING.I L. FANTINI E D. BOSATRA Via Della Resistenza n 12/9/b 20090 Buccinasco Tel. +39 02-4477371 mail@ci-engineering.com	REVISIONE: N. / data: 0 GIUGNO 2018; 1 FEBBRAIO 2019; 2 -; 3 -; 4 -
Atlantia	REDATTO:	VERIFICATO:	

VISTO DEL COMMITTENTE	VISTO DEL CONCEDENTE
autostrade per l'italia IL RESPONSABILE UNICO DEL PROCEDIMENTO Ing. Alberto Selleri	Ministero delle Infrastrutture e dei Trasporti DIPARTIMENTO PER LE INFRASTRUTTURE, GLI AFFARI GENERALI ED IL PERSONALE DIREZIONE GENERALE PER LA VIGILANZA SULLE CONCESSIONARIE AUTOSTRADALI

IL PRESENTE DOCUMENTO NON POTRA' ESSERE COPIATO, RIPRODOTTO O ALTRIMENTI PUBBLICATO, IN TUTTO O IN PARTE, SENZA IL CONSENSO SCRITTO DELLA SOC. AUTOSTRADE PER L'ITALIA S.P.A.. OGNI UTILIZZO NON AUTORIZZATO SARA' PERSEGUITO A NORMA DI LEGGE.
THIS DOCUMENT MAY NOT BE COPIED, REPRODUCED OR PUBLISHED, EITHER IN PART OR IN ITS ENTIRETY, WITHOUT THE WRITTEN PERMISSION OF SOC. AUTOSTRADE PER L'ITALIA S.P.A.. UNAUTHORIZED USE WILL BE PROSECUTED BY LAW.