SEZIONI TRASVERSALI DI PROGETTO 1:200

PROFILO VS011B
SEZIONE B-2
PROGRESSIVA 2.00

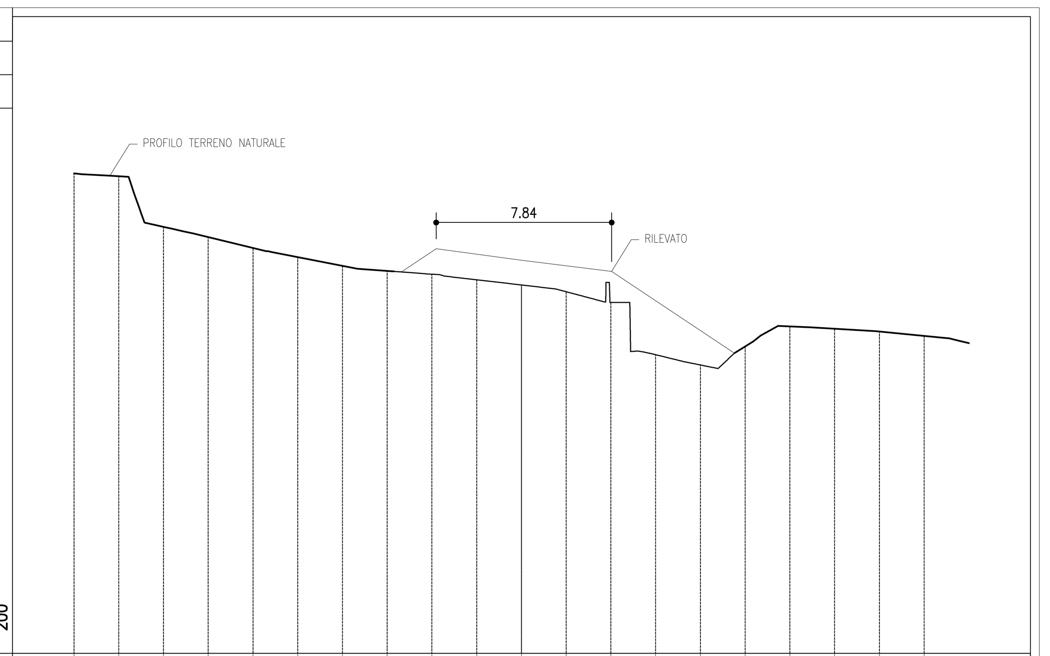

PROGRESSIVE TERRENO	-20.00	-18.00	-16.00	-14.00	-12.00	-10.00	-8.00	-6.00	-4.00	-2.00	0.00	2.00	4.00	6.00	8.00	10.00	12.00	14.00	16.00	18.00
PARZIALI TERRENO		2.00	2.00	2.00	2.00	2.00	2.00	2.00	2.00	2.00	2.00	2.00	2.00	2.00	2.00			2.00	2.00	2.00
QUOTE TERRENO	31.48	31.36	29.09	28.63	28.14	27.73	27.35	27.12	26.97	26.72	26.49	26.19	25.70	23.37	22.91	23.74	24.64	24.53	24.41	24.21

PROFILO VS011B
SEZIONE B-13
PROGRESSIVA 52.93

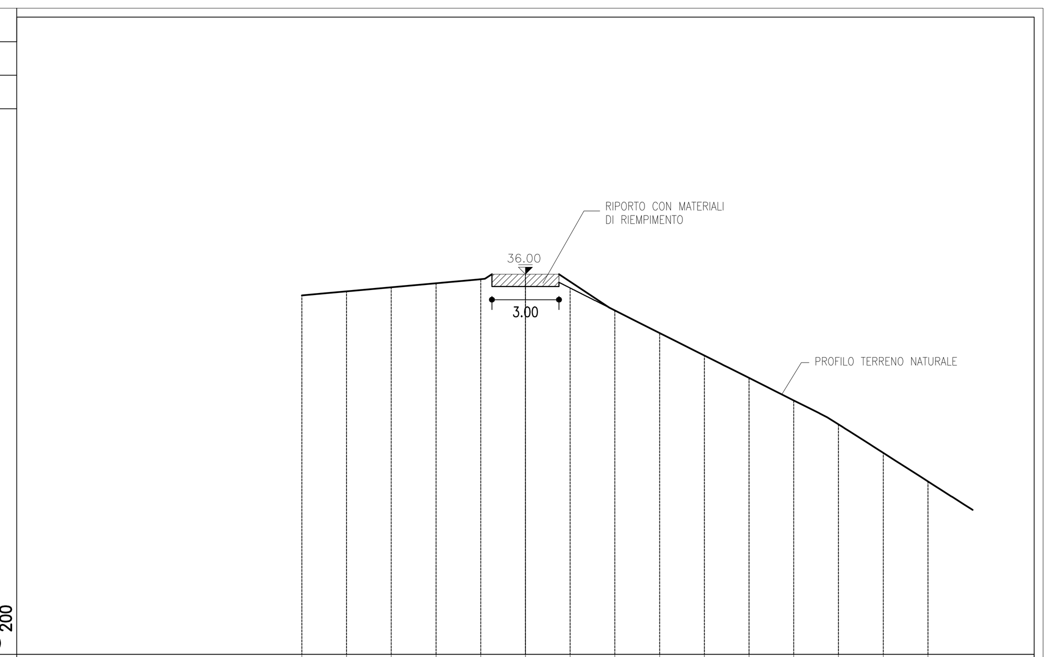

PROGRESSIVE TERRENO	-10.00	-8.00	-6.00	-4.00	-2.00	0.00	2.00	4.00	6.00	8.00	10.00	12.00	14.00	16.00	18.00
PARZIALI TERRENO		2.00	2.00	2.00	2.00	2.00	2.00	2.00	2.00	2.00	2.00	2.00	2.00	2.00	2.00
QUOTE TERRENO	35.06	35.24	35.42	35.60	35.78	35.96	35.39	34.38	33.38	32.37	31.36	30.36	29.29	28.01	26.74

PROFILO VS011B
SEZIONE B-6
PROGRESSIVA 16.42

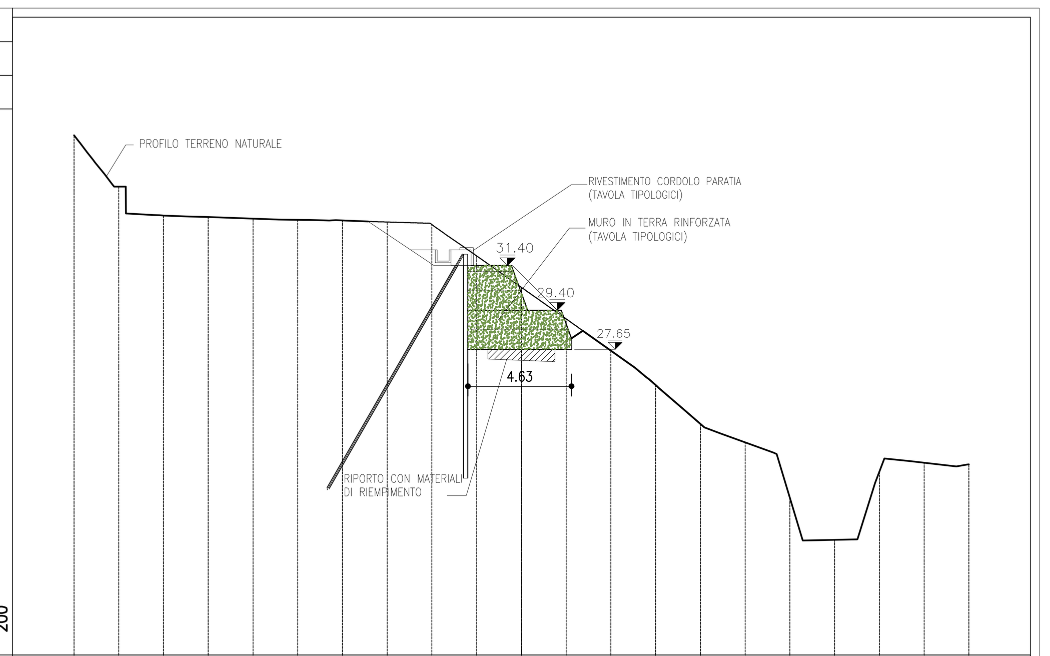

PROGRESSIVE TERRENO	-20.00	-18.00	-16.00	-14.00	-12.00	-10.00	-8.00	-6.00	-4.00	-2.00	0.00	2.00	4.00	6.00	8.00	10.00	12.00	14.00	16.00	18.00	20.00
PARZIALI TERRENO		2.00	2.00	2.00	2.00	2.00	2.00	2.00	2.00	2.00	2.00	2.00	2.00	2.00	2.00		2.00	2.00	2.00	2.00	2.00
QUOTE TERRENO	37.22	34.92	33.64	33.56	33.49	33.44	33.41	33.34	33.23	31.83	30.42	29.01	27.59	26.06	24.32	23.50	21.02	19.14	22.18	22.58	22.52

PROFILO VS011B
SEZIONE B-21
PROGRESSIVA 85.71

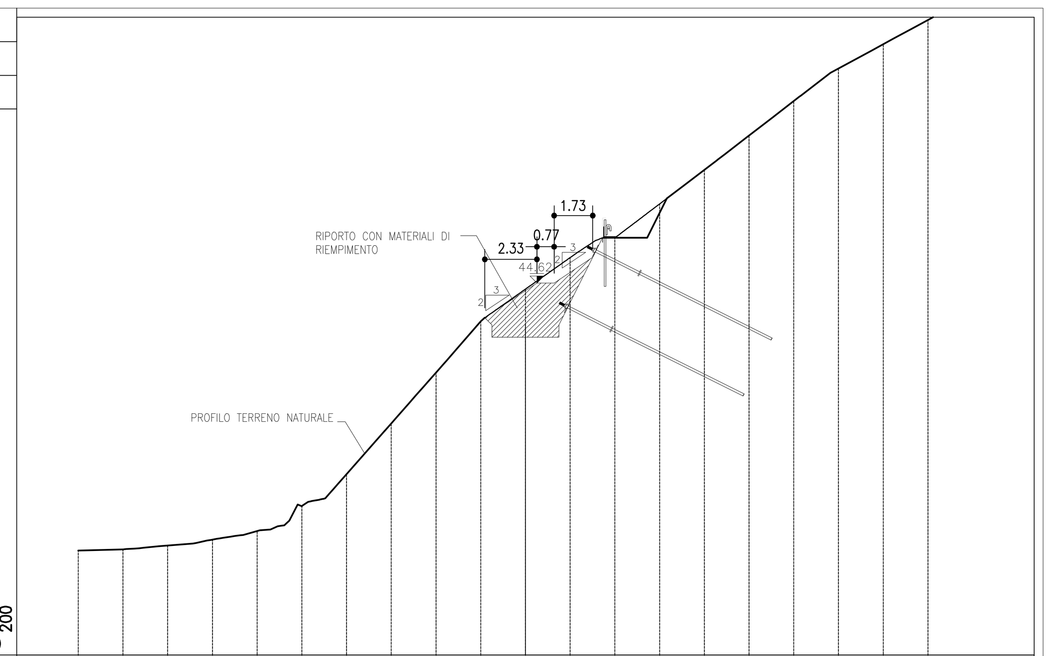

PROGRESSIVE TERRENO	-20.00	-18.00	-16.00	-14.00	-12.00	-10.00	-8.00	-6.00	-4.00	-2.00	0.00	2.00	4.00	6.00	8.00	10.00	12.00	14.00	16.00	18.00
PARZIALI TERRENO		2.00	2.00	2.00	2.00	2.00	2.00	2.00	2.00	2.00	2.00	2.00	2.00	2.00	2.00	2.00	2.00	2.00	2.00	2.00
QUOTE TERRENO	32.66	32.72	32.89	33.15	33.54	34.64	36.08	38.35	40.61	42.91	44.35	45.75	46.68	48.15	49.67	51.21	52.75	54.21	55.29	56.37

PROFILO VS011B
SEZIONE B-10
PROGRESSIVA 34.41

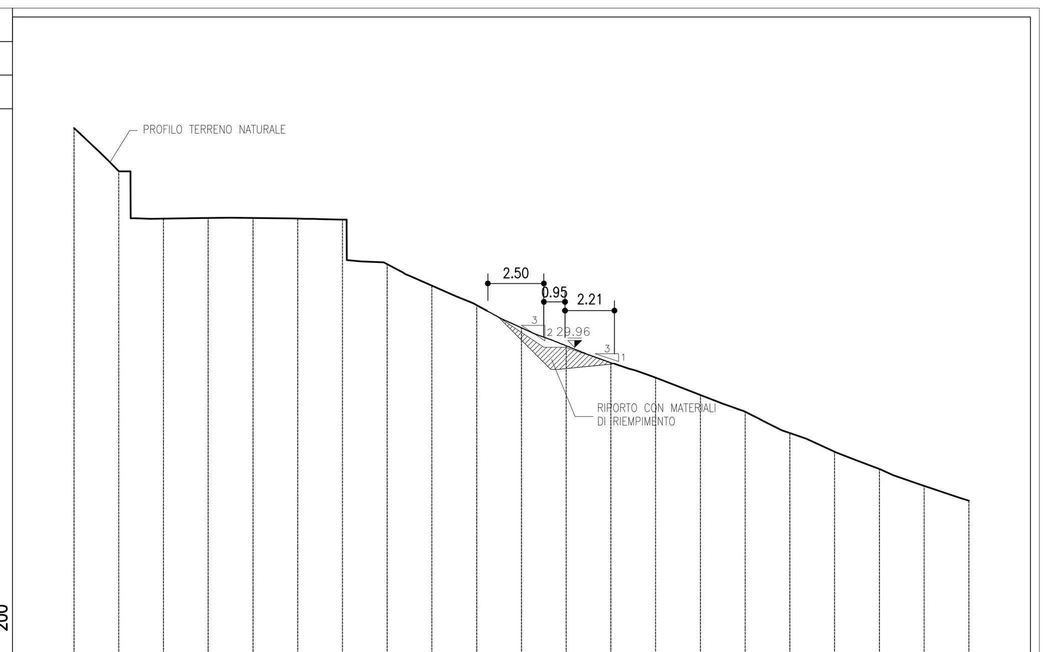

PROGRESSIVE TERRENO	-20.00	-18.00	-16.00	-14.00	-12.00	-10.00	-8.00	-6.00	-4.00	-2.00	0.00	2.00	4.00	6.00	8.00	10.00	12.00	14.00	16.00	18.00	20.00
PARZIALI TERRENO		2.00	2.00	2.00	2.00	2.00	2.00	2.00	2.00	2.00	2.00	2.00	2.00	2.00	2.00	2.00	2.00	2.00	2.00	2.00	2.00
QUOTE TERRENO	39.54	37.61	35.48	35.51	35.51	35.48	35.44	33.44	32.48	31.61	30.59	29.79	29.02	28.36	27.58	26.83	25.88	25.04	24.27	23.52	22.85

PROFILO VS011B
SEZIONE B-30
PROGRESSIVA 124.23

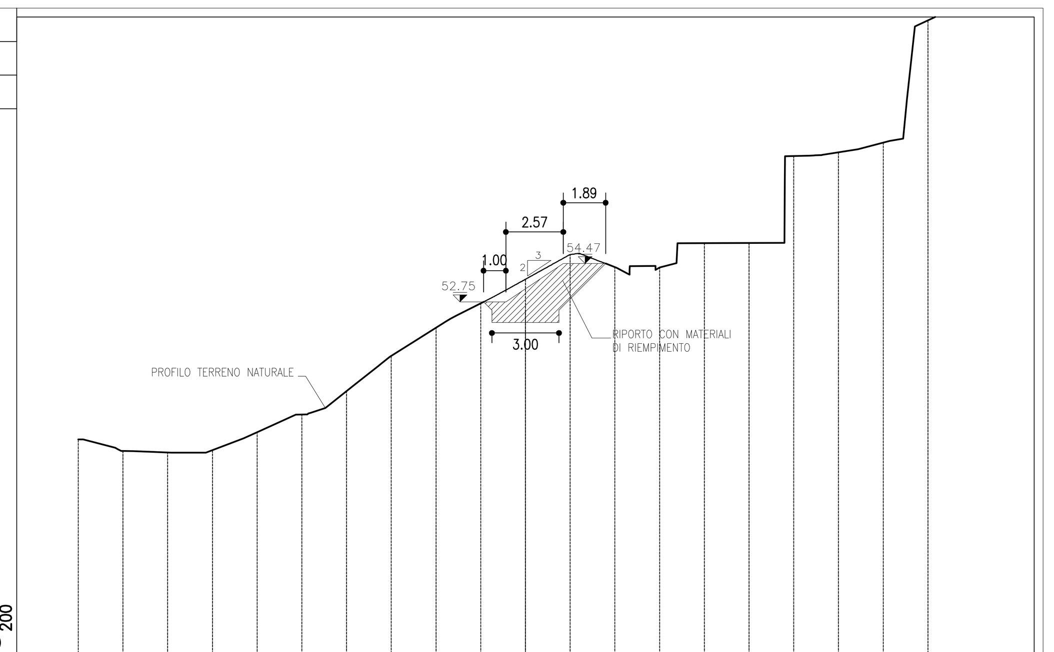

PROGRESSIVE TERRENO	-20.00	-18.00	-16.00	-14.00	-12.00	-10.00	-8.00	-6.00	-4.00	-2.00	0.00	2.00	4.00	6.00	8.00	10.00	12.00	14.00	16.00	18.00
PARZIALI TERRENO		2.00	2.00	2.00	2.00	2.00	2.00	2.00	2.00	2.00	2.00	2.00		2.00	2.00	2.00	2.00	2.00	2.00	2.00
QUOTE TERRENO	46.59	46.08	46.01	46.11	46.92	47.71	48.76	50.33	51.59	52.69	53.76	54.87	54.31	54.29	55.38	55.39	59.28	59.44	59.88	65.35

SEZIONI

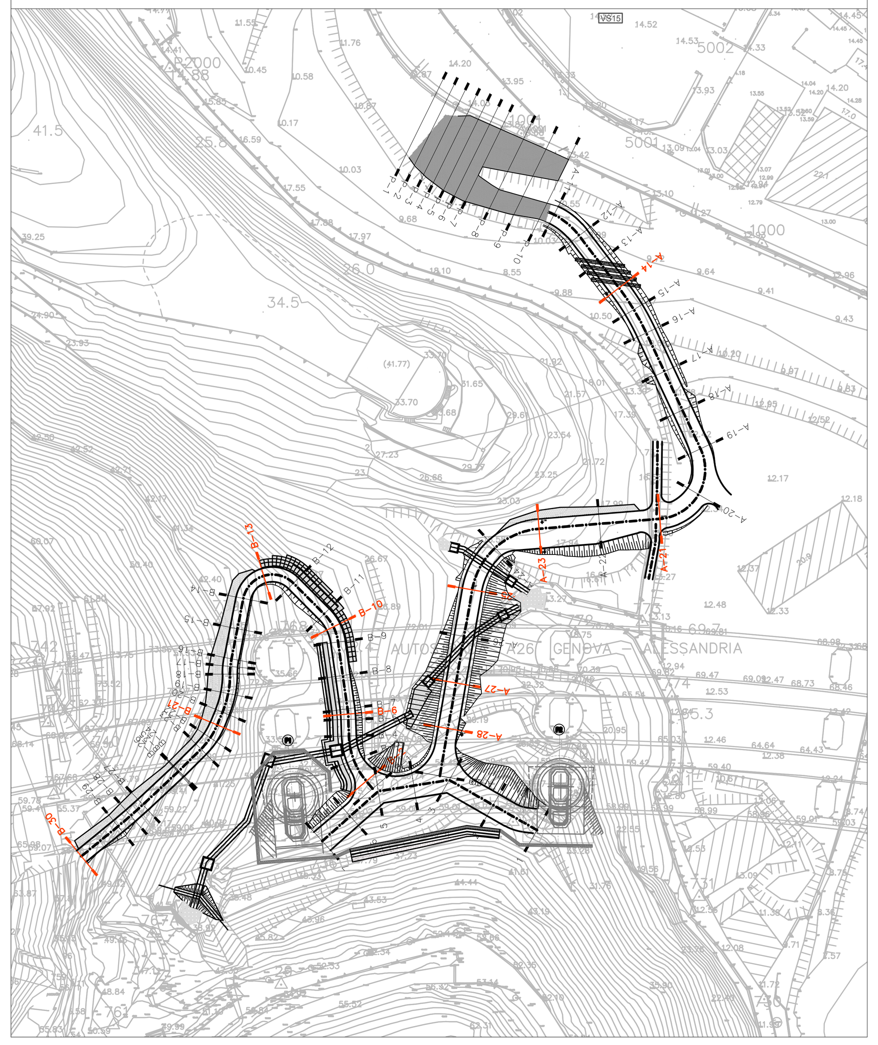

QUADRO D'UNIONE

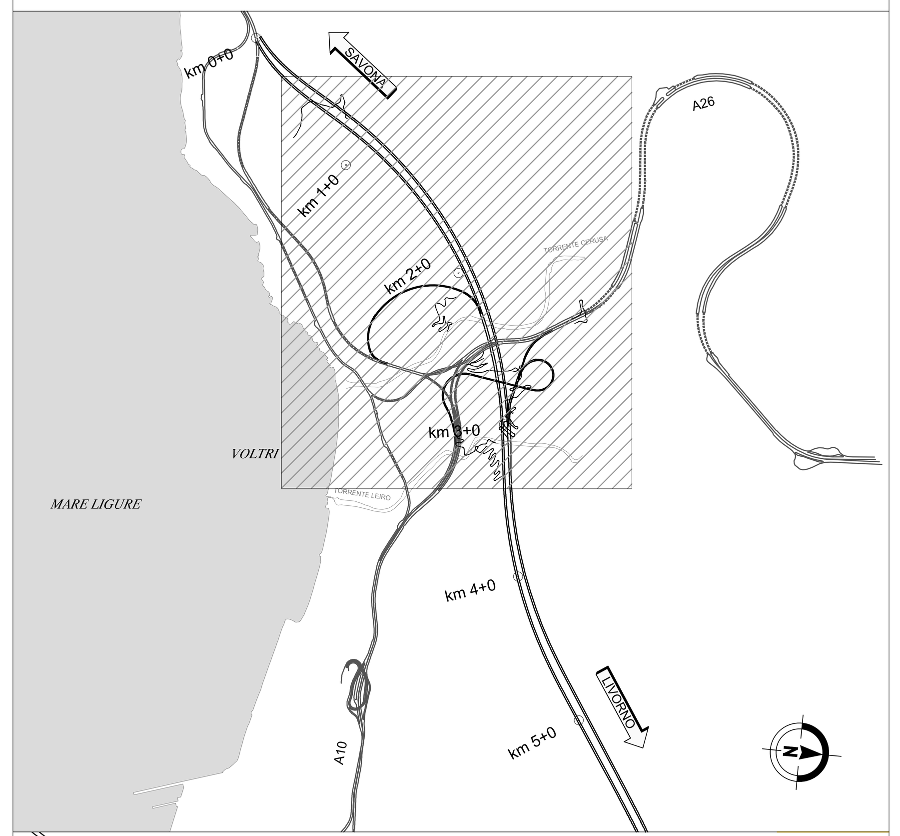

KEY PLAN

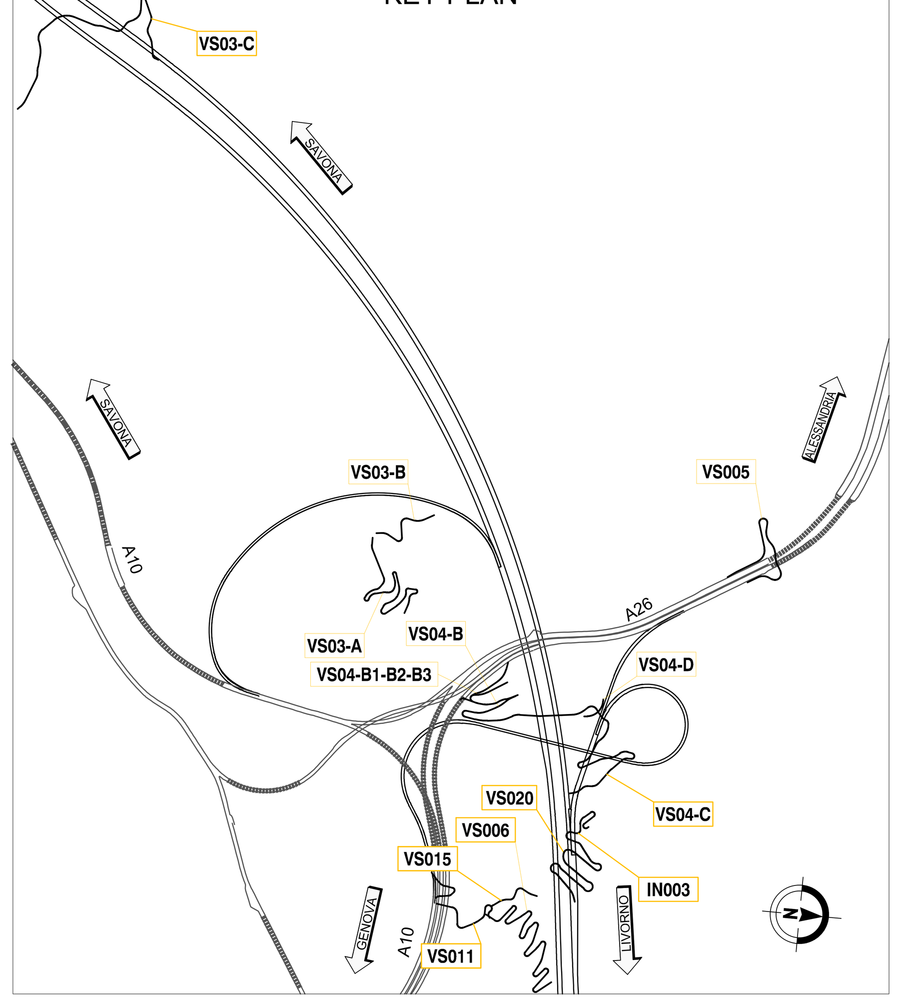

LEGENDA

SIMBOLOGIA PER SEZIONI TRASVERSALI

SIMBOLO	DESCRIZIONE
(campitura tratteggiata)	–RIPORTO MATERIALE DI RIEMPIMENTO PER RICOSTRUZIONE VERSANTE. RAPPRESENTAZIONE SCARPATE ARTIFICIALI.
(riquadro vuoto)	–RIVESTIMENTO IN PIETRA.

autostrade per l'italia

NODO STRADALE E AUTOSTRADALE DI GENOVA

Adeguamento del sistema
A7 - A10 - A12

Lotto 1B - Opere propedeutiche - Secondo stralcio

PROGETTO ESECUTIVO

CN - CANTIERIZZAZIONI

VIABILITA' DI CANTIERE

VS011 - Accesso piazzale Gall. Delle Grazie

INTERVENTO DI RIPRISTINO
SEZIONI PROGETTO VS11B

IL PROGETTISTA SPECIALISTICO	IL RESPONSABILE INTEGRAZIONE PRESTAZIONI SPECIALISTICHE	IL DIRETTORE TECNICO
Arch. Enrico Francesconi Ord. Arch. Milano n.16888 RESPONSABILE ARCHITETTURA E PAESAGGIO	Ing. Michele Pastorino Ord. Ingg. Savona N. A1104	Ing. Orlando Mazza Ord. Ingg. Pavia N. 1496 PROGETTAZIONE NUOVE OPERE AUTOSTRADALI

CODICE IDENTIFICATIVO

Codice Commessa	Lotto, Sub-Prog, Cod. Appalto	Fase	Capitolo	Paragrafo	W B S	Parte d'opera	Tip.	Disciplina	Progressivo	Rev.	ORDINATORE	SCALA
110721	LL1B	PE	CN	VCN	VS011	RPS00	D	A U A	4256	1	--	1:200

spea ENGINEERING gruppo Atlantia

PROJECT MANAGER: Ing. Sara Frisiani, Ord. Ingg. Genova N. 9810A

SUPPORTO SPECIALISTICO: PRJ ENGINEERING - STUDIO TECNICO ASSOCIATO DEGLI ARCH. L. FANTINI E D. BOSATRA, Via Della Resistenza n.129/B 20090 Buccinasco (MI), Tel. +39 02 45713271, team@prj-engineering.com

REDATTO:

VERIFICATO:

REVISIONE n.	data
0	GIUGNO 2018
1	FEBBRAIO 2019
2	-
3	-
4	-

	VISTO DEL COMMITTENTE	VISTO DEL CONCEDENTE
	autostrade per l'italia IL RESPONSABILE UNICO DEL PROCEDIMENTO Ing. Alberto Selleri	Ministero delle Infrastrutture e dei Trasporti DIPARTIMENTO PER LE INFRASTRUTTURE, GLI AFFARI GENERALI ED IL PERSONALE STRUTTURA DI VIGILANZA SULLE CONCESSIONARIE AUTOSTRADALI

IL PRESENTE DOCUMENTO NON POTRA' ESSERE COPIATO, RIPRODOTTO O ALTRIMENTI PUBBLICATO, IN TUTTO O IN PARTE, SENZA IL CONSENSO SCRITTO DELLA SOC. AUTOSTRADE PER L'ITALIA S.P.A.. OGNI UTILIZZO NON AUTORIZZATO SARA' PERSEGUITO A NORMA DI LEGGE.
THIS DOCUMENT MAY NOT BE COPIED, REPRODUCED OR PUBLISHED, EITHER IN PART OR IN ITS ENTIRETY, WITHOUT THE WRITTEN PERMISSION OF SOC. AUTOSTRADE PER L'ITALIA S.P.A.. UNAUTHORIZED USE WILL BE PROSECUTED BY LAW.