
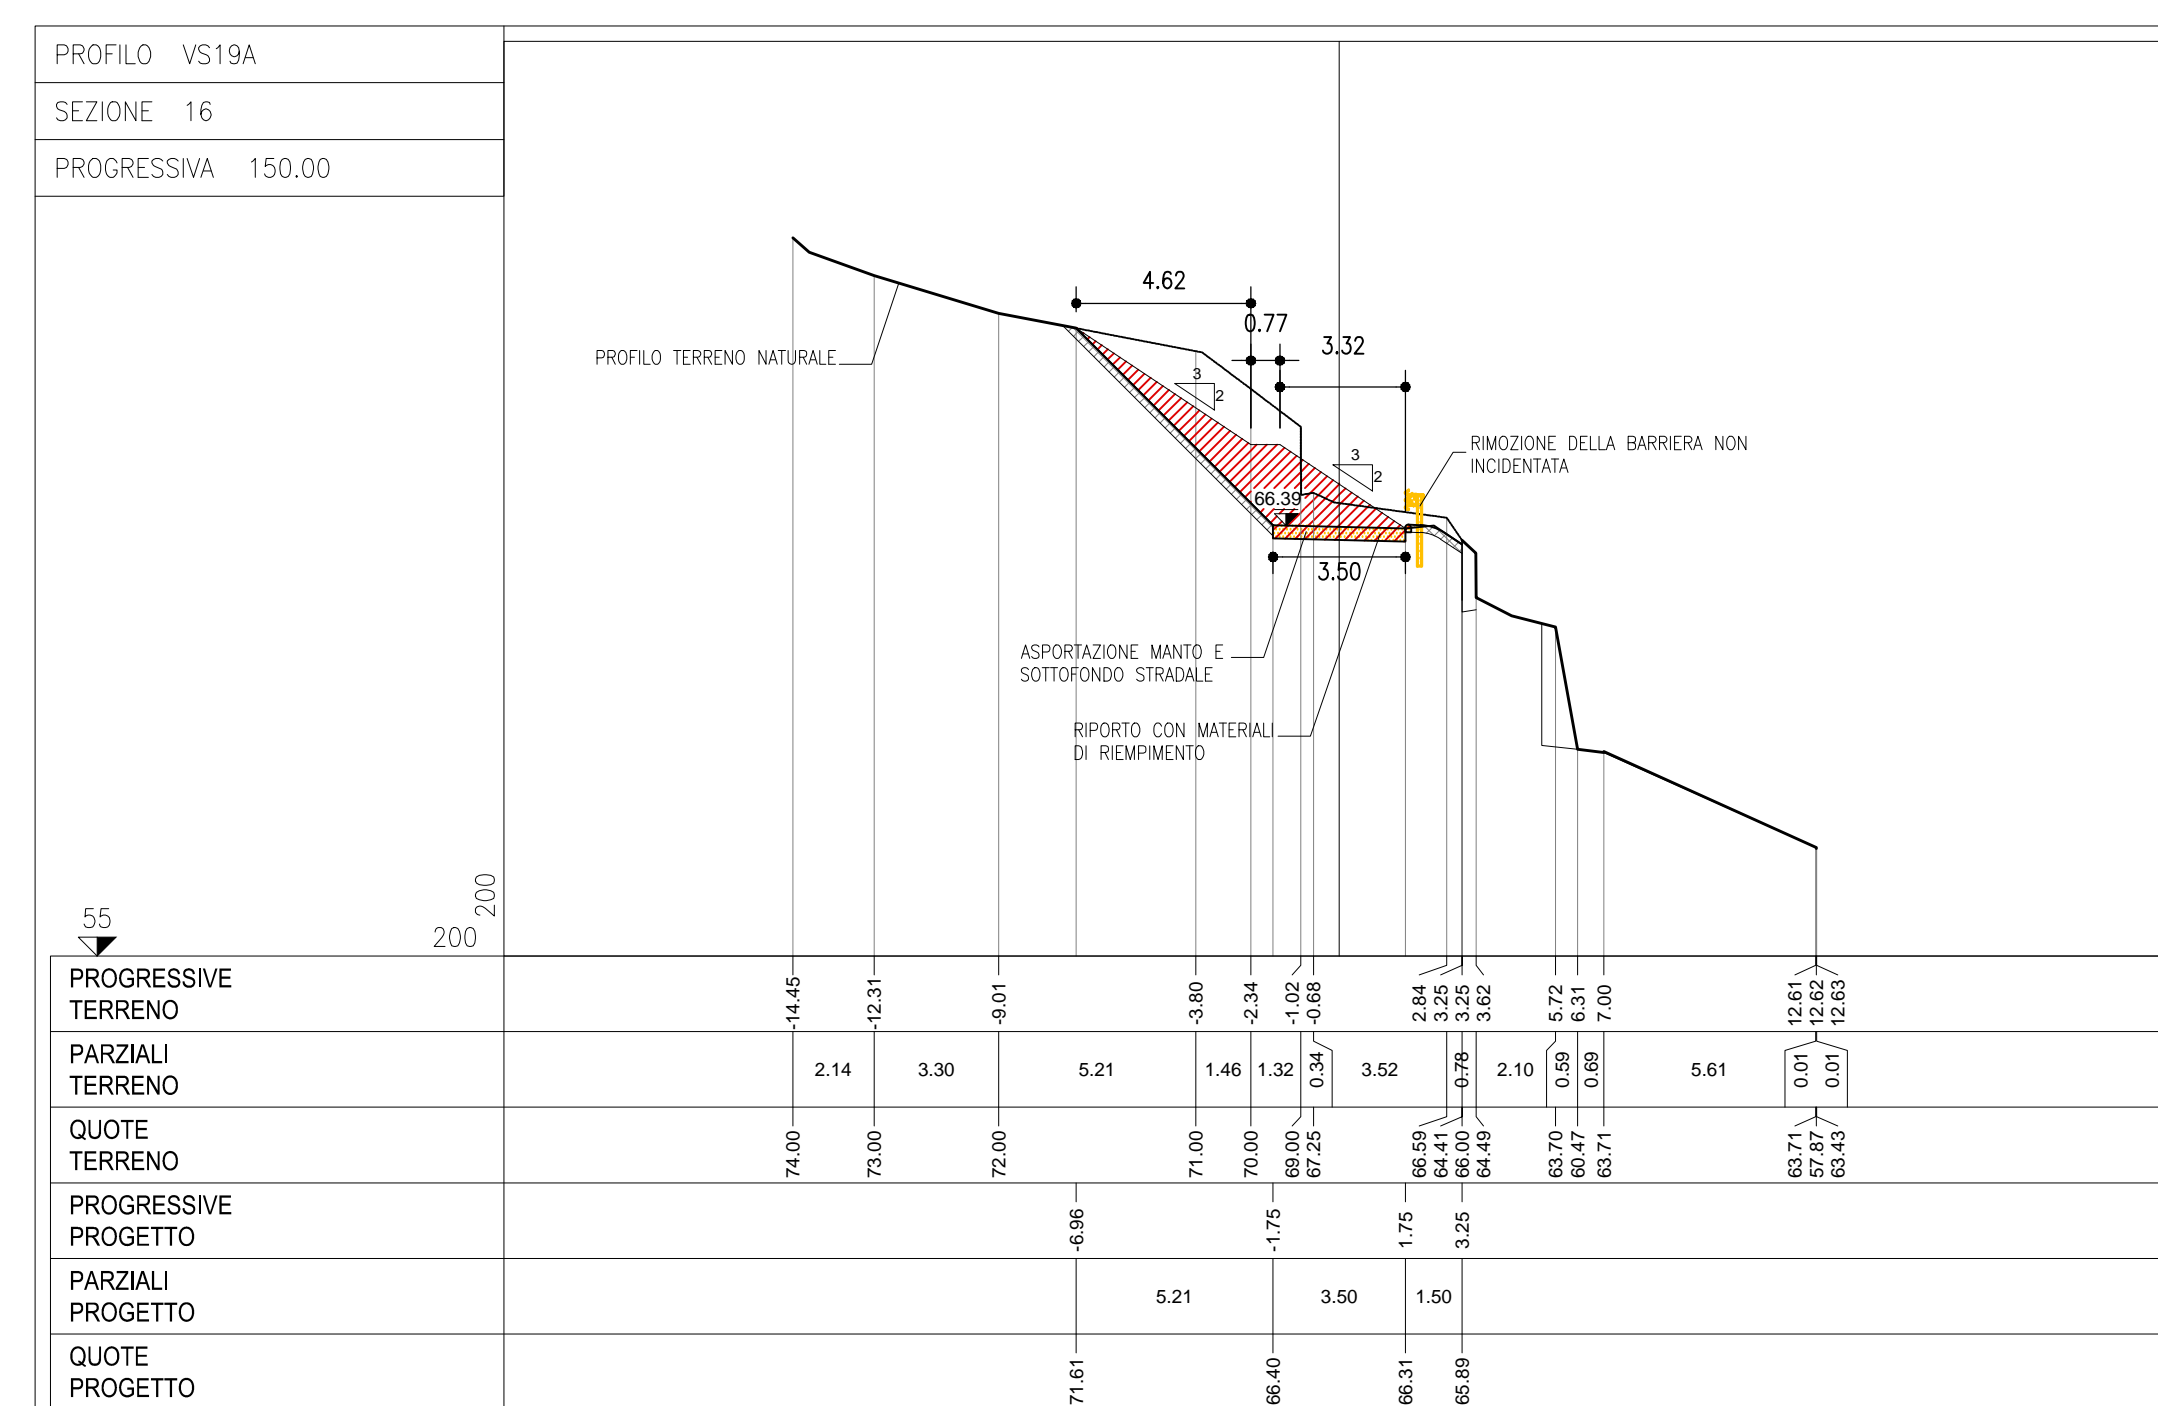


LEGGENDA

| PROGRESSIVE TERRENO | PARZIALI TERRENO | QUOTE TERRENO | PROGRESSIVE PROGETTO | PARZIALI PROGETTO | QUOTE PROGETTO |
|---------------------|------------------|---------------|----------------------|-------------------|----------------|

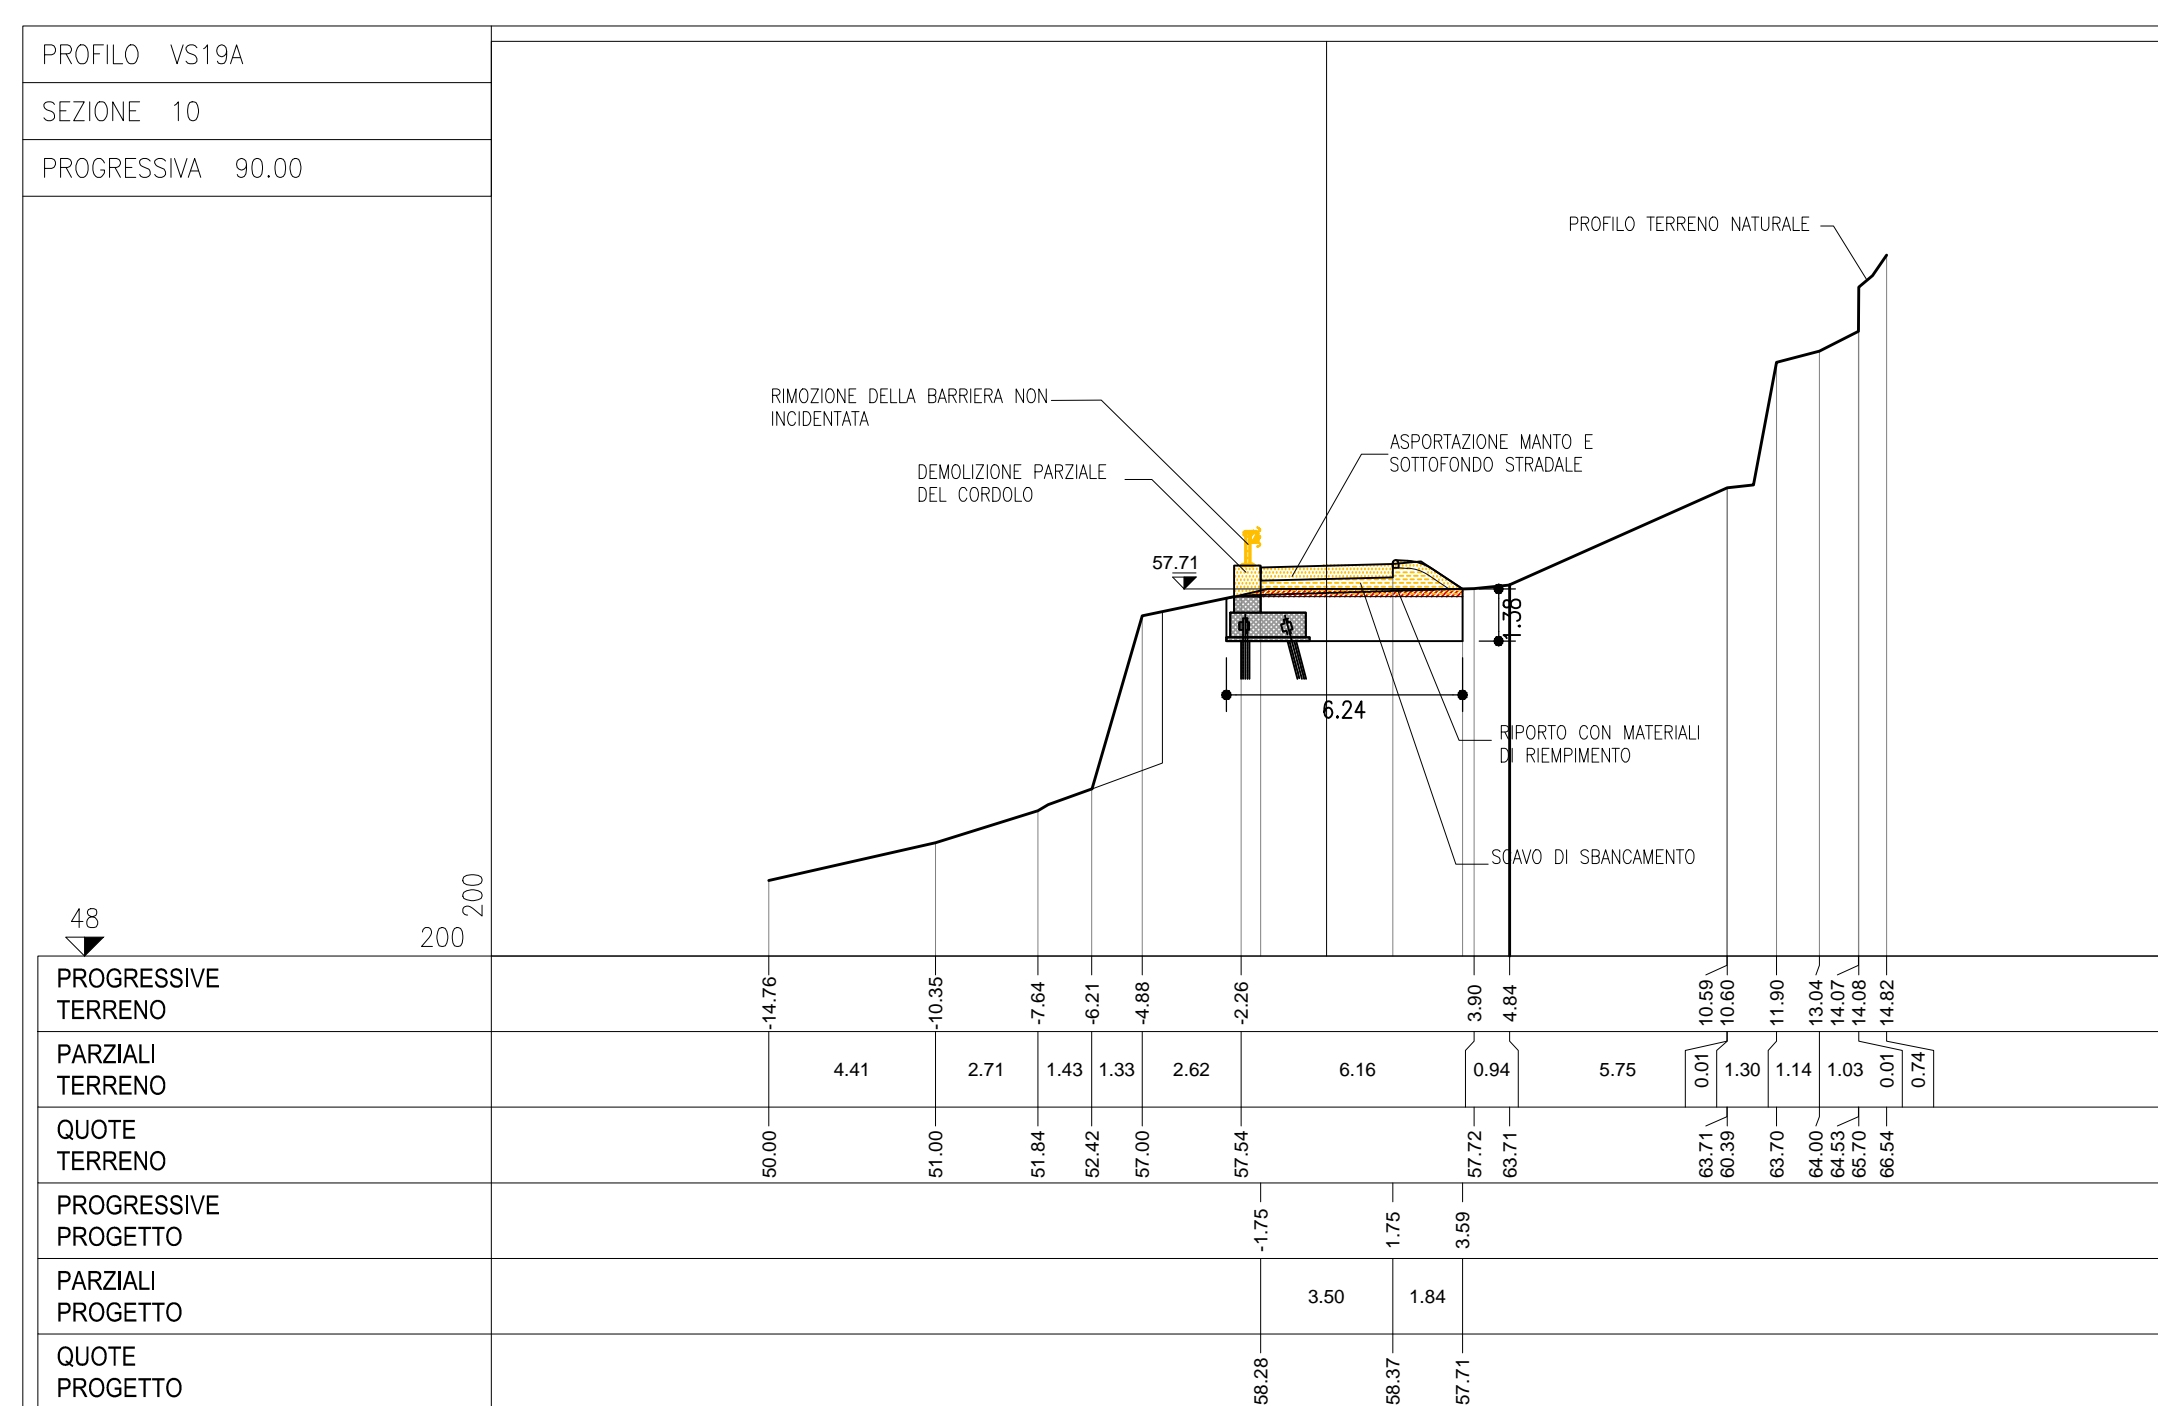

autostrade per l'italia

NODO STRADALE E AUTOSTRADALE DI GENOVA

Adeguamento del sistema
A7 - A10 - A12

Lotto 1B - Opere propedeutiche - Secondo stralcio

PROGETTO ESECUTIVO

CN - CANTIERIZZAZIONI

VIABILITA' DI CANTIERE

VS19A - Voltri - Accesso fondz. pila v.tto Cerusa est

INTERVENTO DI RIPRISTINO
STATO SOVRAPPOSTO-DEMOLIZIONI

| | | |
|--|--|--|
| IL PROGETTISTA SPECIALISTICO Arch. Enrico Provenzano Ord. Arch. Mavri e 16888 RESPONSABILE ARCHITETTURA E PIANIFICAZIONE | IL RESPONSABILE INTEGRAZIONE PRESTAZIONI SPECIALISTICHE Ing. Mircea Provenzano Ord. Ing. Spina N. 41104 | IL DIRETTORE TECNICO Ing. Orlando Mezza Ord. Ing. Piva N. 1456 |
| CODICE IDENTIFICATIVO APPARTAMENTO IDENTIFICATIVO | | |
| 110721 | LL1B PE CN VCN VS19A | DEM00 DAUA 8454 -1 |
| SUPPORTO SPECIALISTICO P.R. Ing. Sara Frisani Ord. Ing. Genova N. 8810A | | |
| REVISIONE 21 GIUGNO 2018 1 FEBBRAIO 2019 3 4 | | |
| VISTO DEL COMMITTENTE autostrade per l'italia A. RESPONSABILE CANTIERI DEL PROCEDIMENTO Ing. Roberto Sabatini | | |
| VISTO DEL CONCESSIONARIO Ministero delle Infrastrutture e dei Trasporti DIREZIONE REGIONALE DEL TERRITORIO, DELL'AMBIENTE E DEL PAESAGGIO Ing. Roberto Sabatini | | |