




SEZIONE B-B
SCALA 1:200

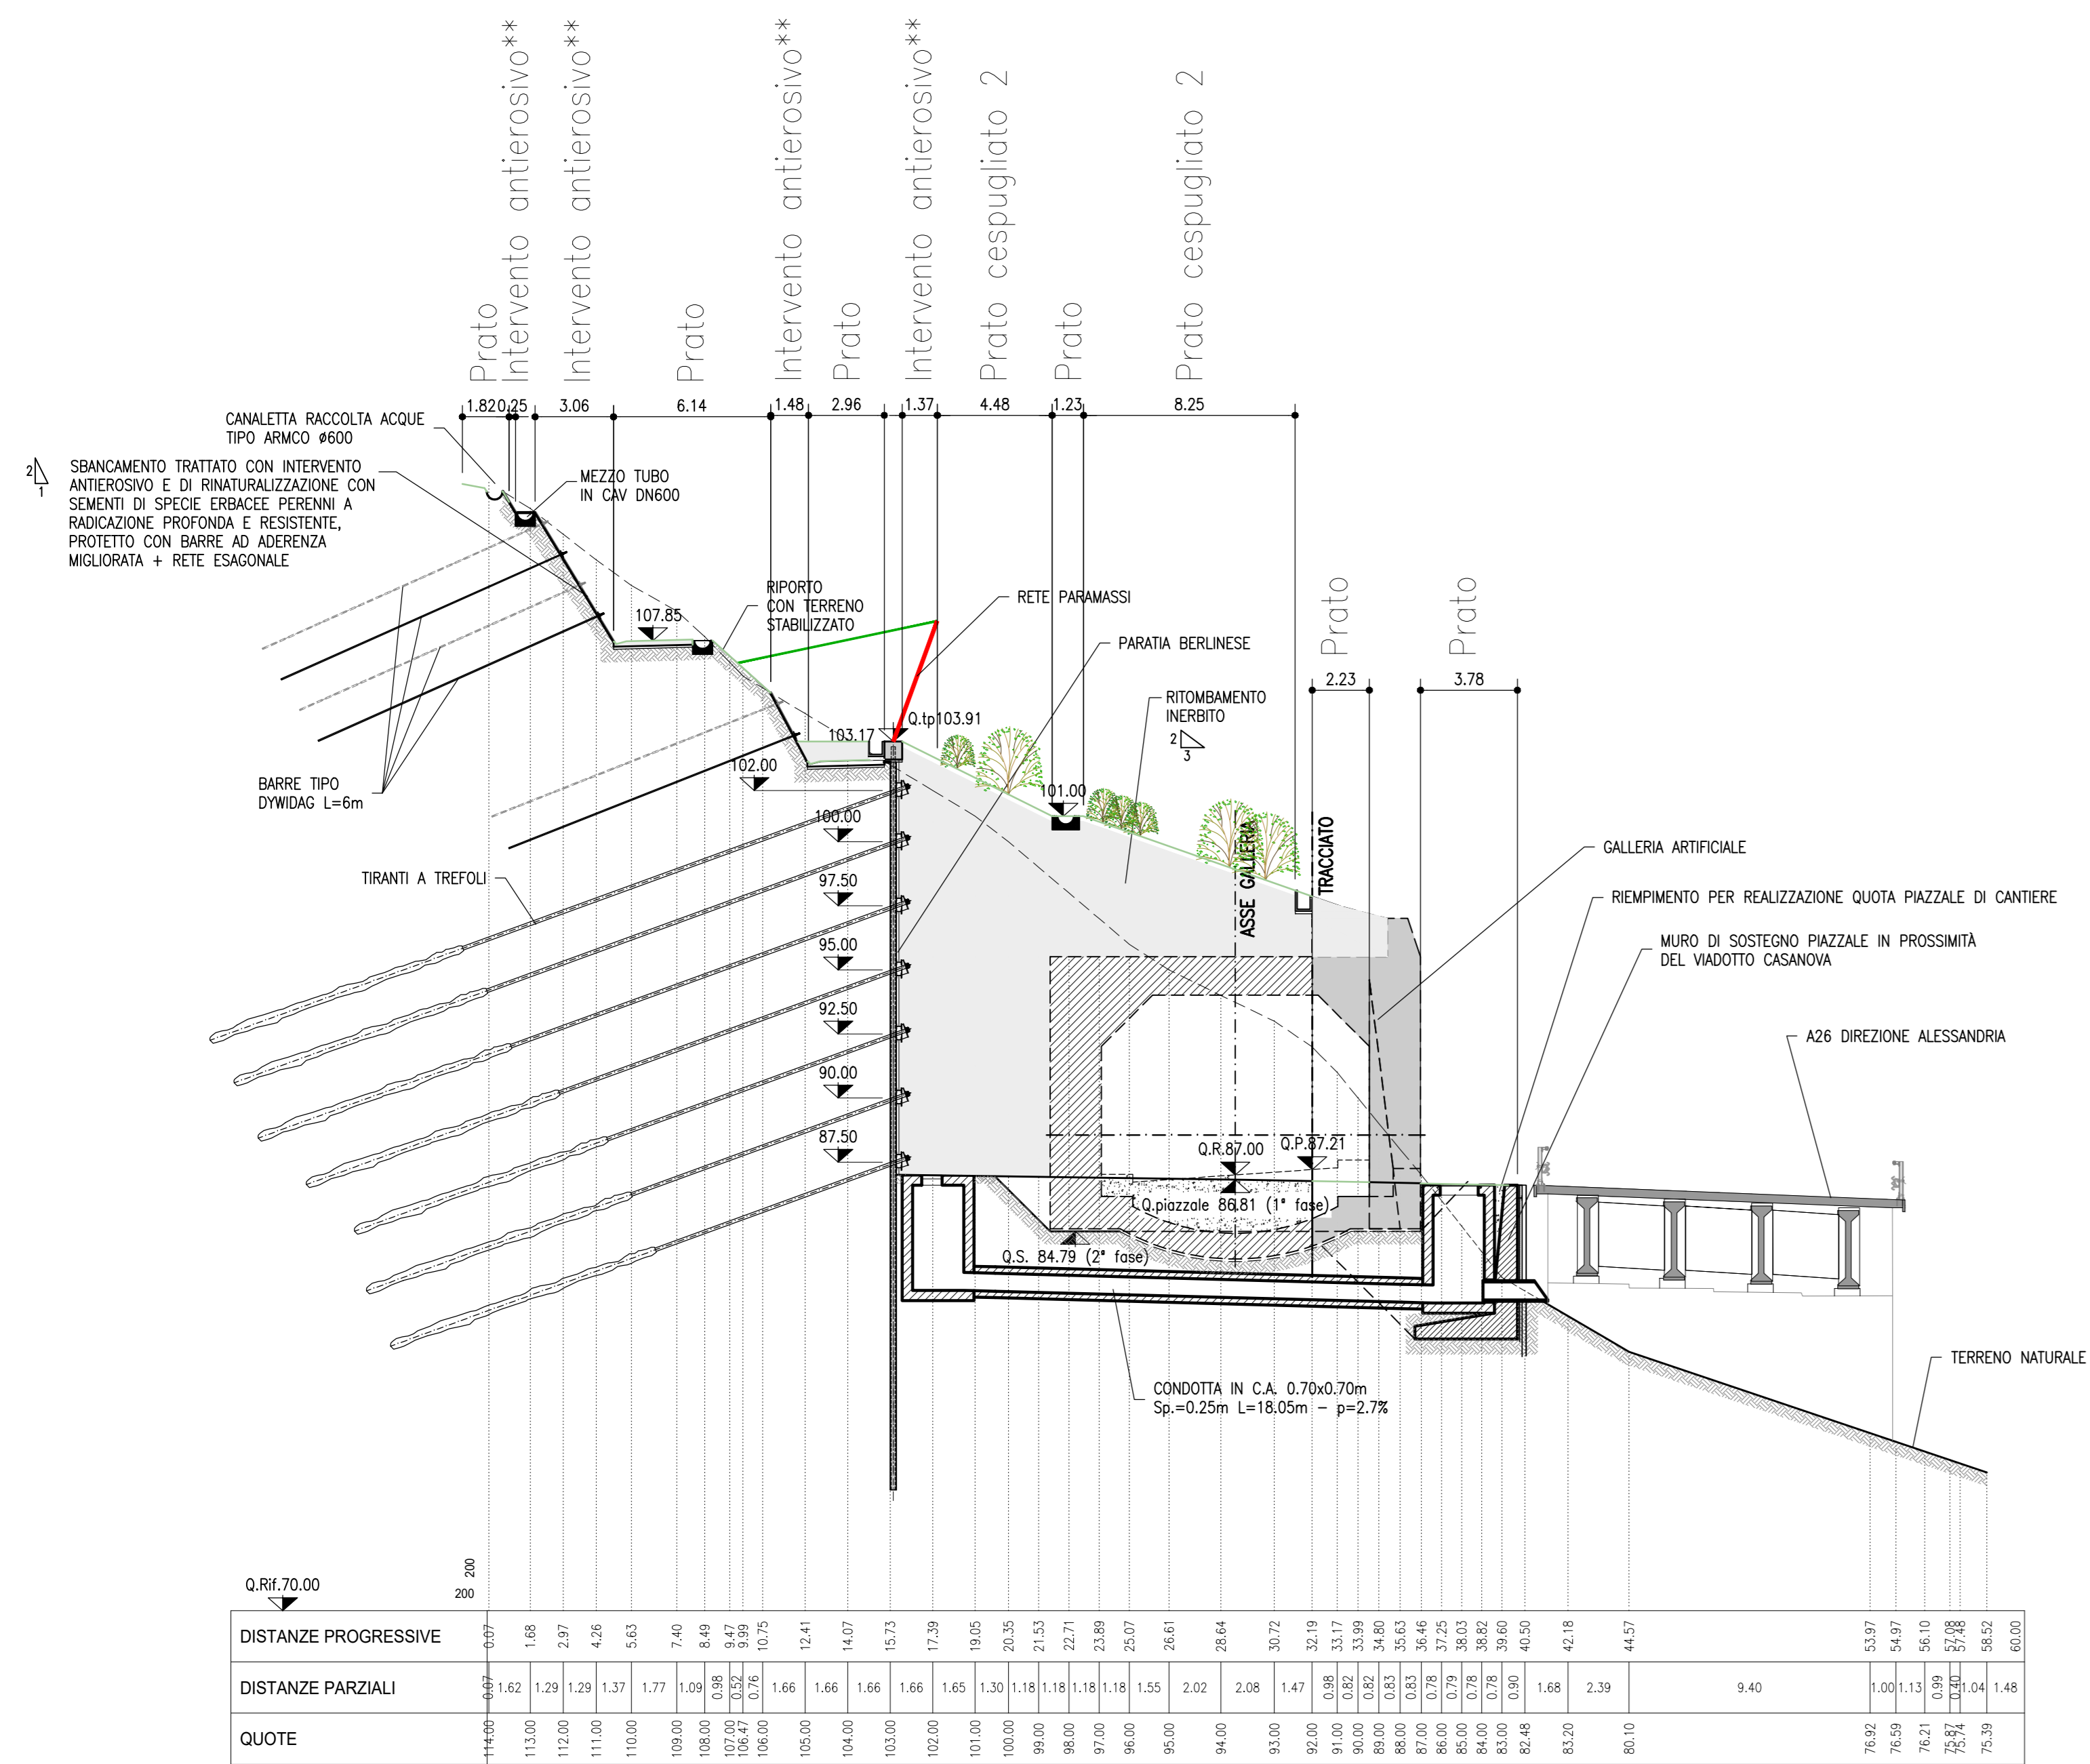

SEZIONE D-D
SCALA 1:200

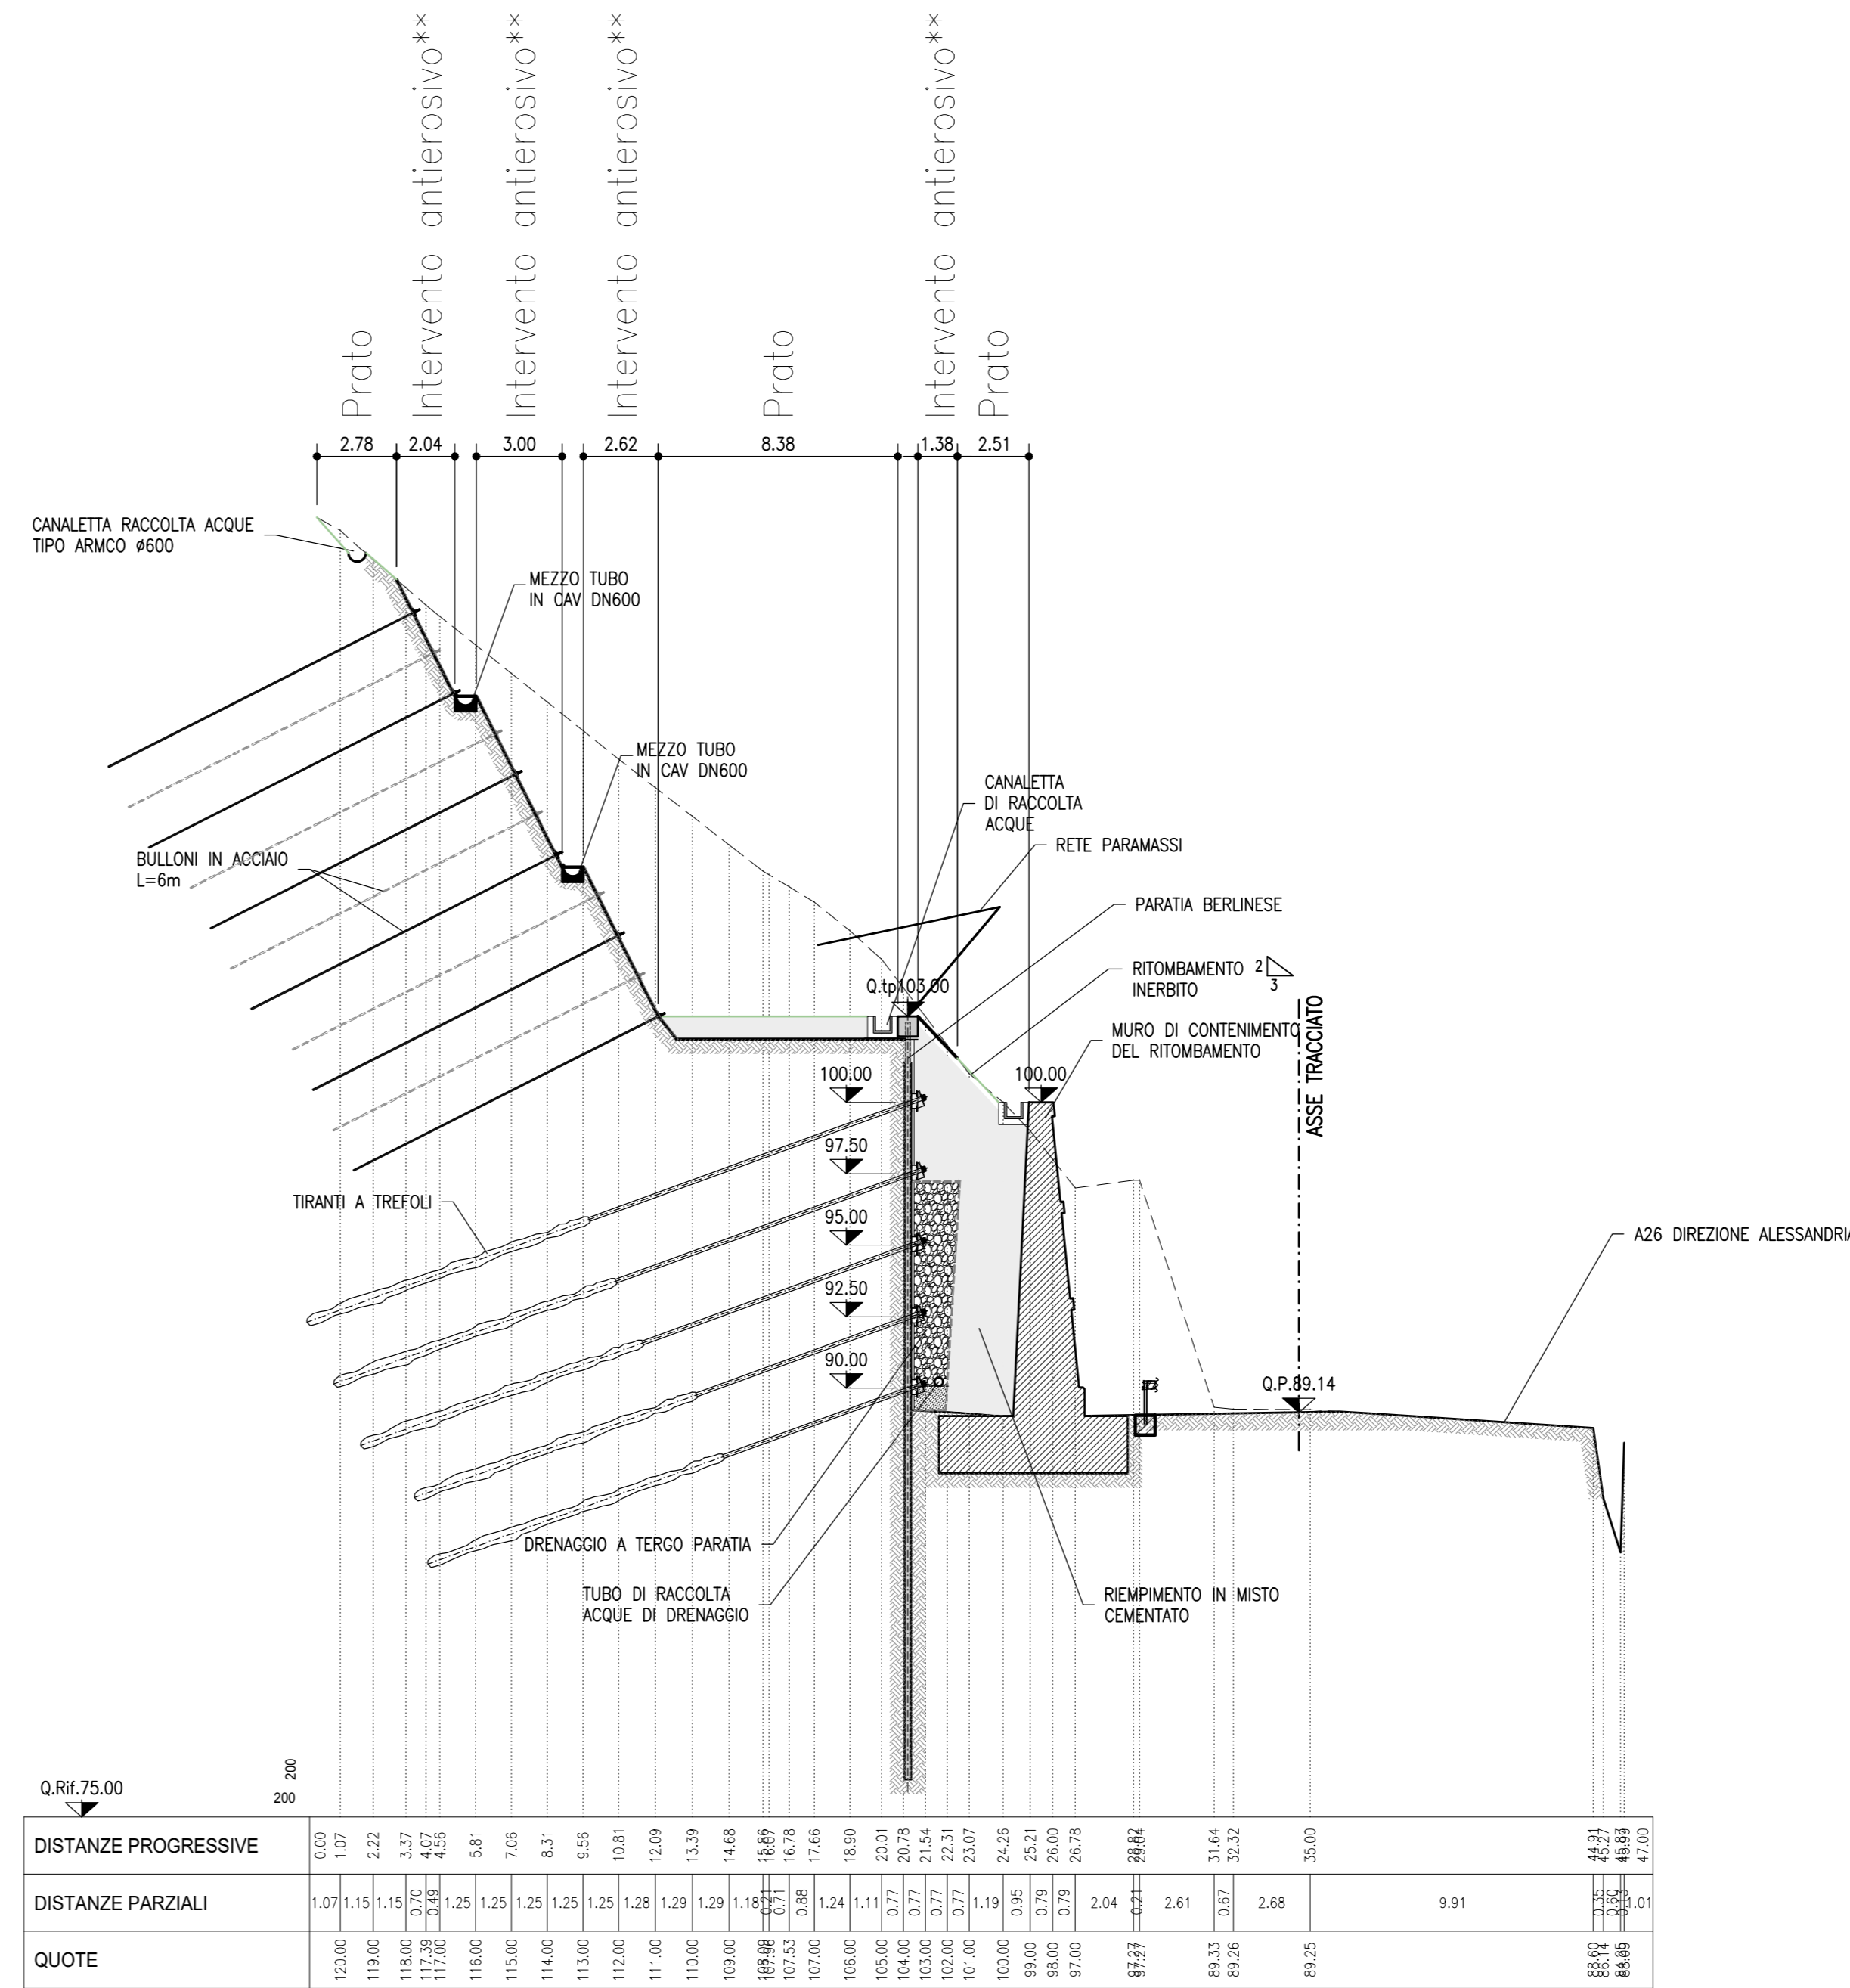

SEZIONE E-E
SCALA 1:200

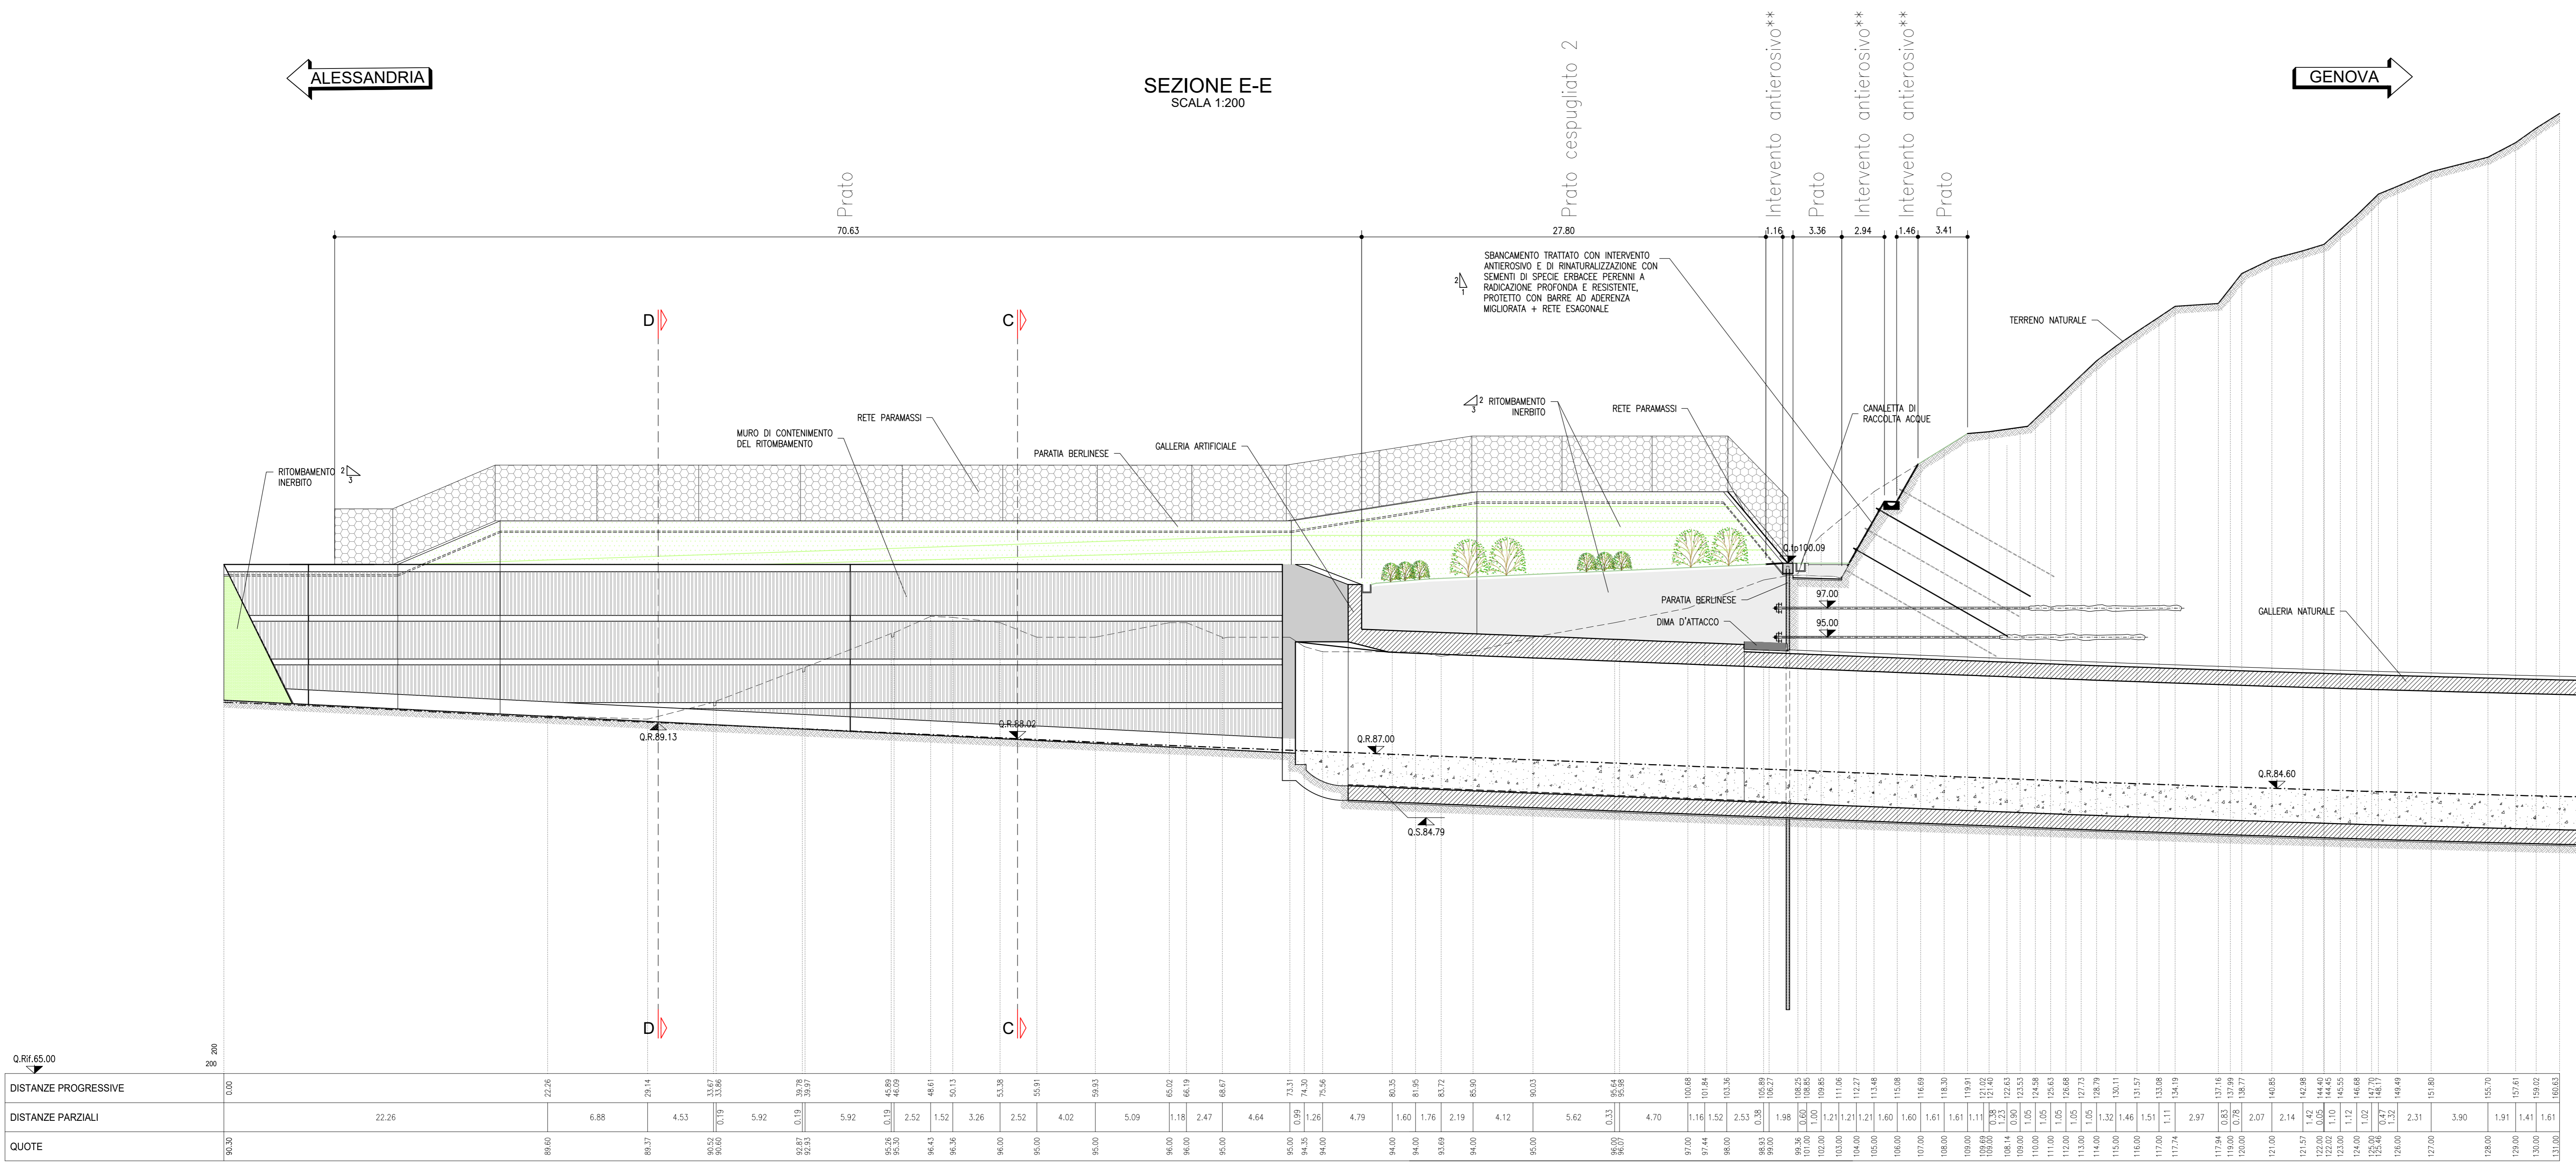

- Legenda**
- Limite superiore terreno vegetale*
 - Prato
 - Terreno vegetale
 - Prato cespugliato mesofilo (Tipo 2)
 - Terreno vegetale

* L'altezza del terreno vegetale è intesa come spessore finito dopo le attività di riporto e costipamento previste nelle Norme Tecniche del CSA

** Intervento antierosivo e di rinaturalizzazione con specie erbacee perenni a radicazione profonda, sottile e resistente

autostrade//per l'italia

NODO STRADALE E AUTOSTRADALE DI GENOVA

Adeguamento del sistema
A7 - A10 - A12

Lotto 1B - Opere propedeutiche - Secondo stralcio

PROGETTO ESECUTIVO

S2 - SVINCOLI INTERCONNESSIONE GE - VOLTRI

GALLERIA CIOCIA

Sist. finale Imbocco Galleria Ciocia lato Alessandria

Opere a verde
Profilo e sezioni

IL PROGETTISTA SPECIALISTICO Ing. Carlo Masetti Cof. Ing. Milano N. A3087 RESPONSABILE NATURA E TERRITORIO	IL RESPONSABILE INTEGRAZIONE PRESTAZIONI SPECIALISTICHE Ing. Michele Pavoni Cof. Ing. Genova N. A1104	IL DIRETTORE TECNICO Ing. Orlando Mezza Cof. Ing. Pavia N. 1496
--	--	---

CODICE IDENTIFICATIVO		ORDINATORE	
APPUNTAMENTO PROGETTO	APPUNTAMENTO DIREZIONE	APPUNTAMENTO ELENCO	ORDINATORE
110721	LL1B PE S2 G04	G04N OPV00 DSUA	6001 2
PROGETTO			VERIFICATO

REVISIONE	1	DATA	15/01/2018
REVISIONE	2	DATA	04/02/2018
REVISIONE	3	DATA	11/02/2018
REVISIONE	4	DATA	14/02/2018