
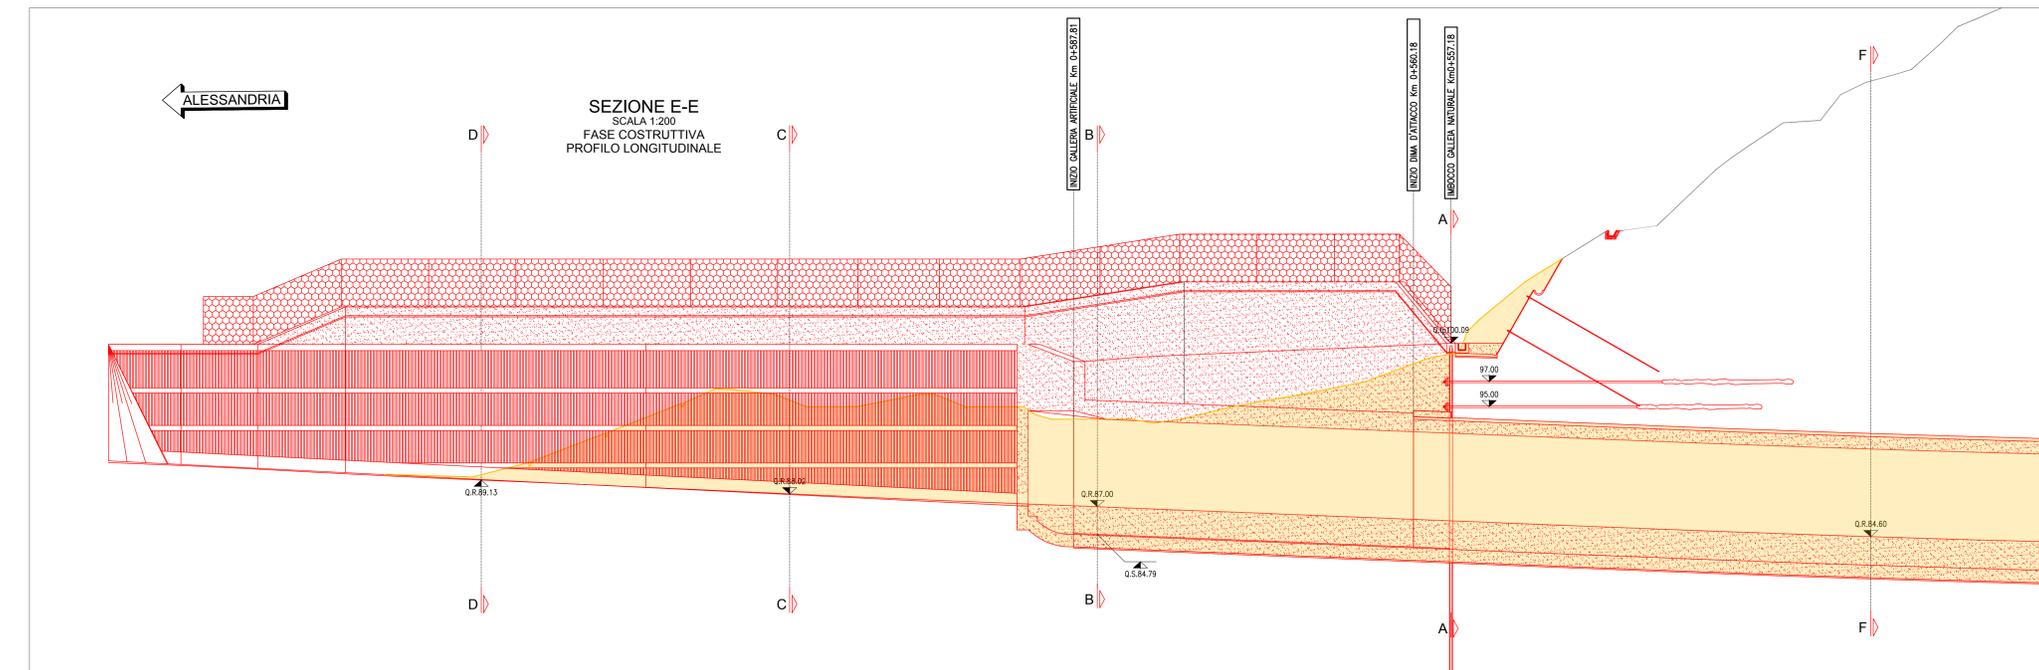


PLANIMETRIA
SCALA 1:500

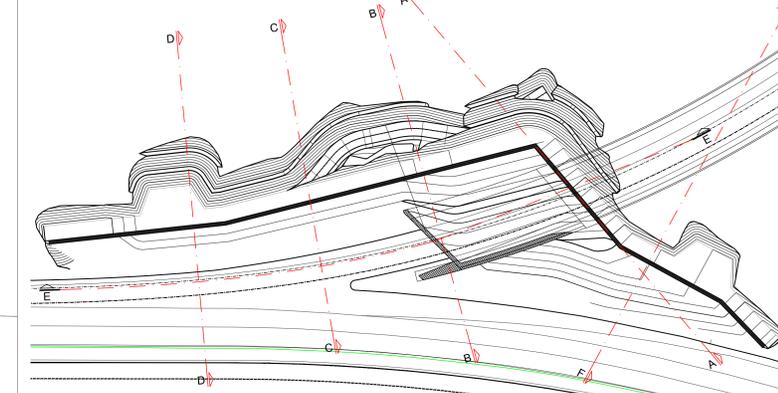

LEGENDA

| | |
|-------------|--|
| Q.R.=129.22 | QUOTA ROTAZIONE PIATTAFORMA |
| Q.P.=129.22 | QUOTA PROGETTO ASSE TRACCIAMENTO |
| Q.S.=129.22 | QUOTA SCAVO |
| 146.38 | QUOTA GENERICA |
| | TERRENO DI SCAVO |
| | CONFIGURAZIONE MORFOLOGICA DI PROGETTO |

autostrade per l'italia

NODO STRADALE E AUTOSTRADALE DI GENOVA

Adeguamento del sistema
A7 - A10 - A12

Lotto 1B - Opere propedeutiche - Secondo stralcio

PROGETTO ESECUTIVO

S2 - SVINCOLI INTERCONNESSIONE GE - VOLTRI

GALLERIA CIOCIA

Sist. finale lmb. Gall. Ciocia lato AL

Sezioni trasversali - Scavi e riporti
Configurazione morfologica del terreno

| | | |
|---|---|--|
| IL PROGETTISTA SPECIALISTICO Arch. Enrico Fregonese Ord. Ingg. Milano N. 10688 RESPONSABILE ARCHITETTURA E PRELIEVI | IL RESPONSABILE INTEGRAZIONE PRESTAZIONI SPECIALISTICHE Ing. Michele Paganini Ord. Ingg. Genova N. 41104 | IL DIRETTORE TECNICO Ing. Orlando Maggi Ord. Ingg. Pavia N. 1496 PROGETTAZIONE NUOVE OPERE AUTOSTRADALI |
| CODICE IDENTIFICATIVO APPALTO: 110721 Fase: G04 Prestazione: PE S2 Prestazione: G04 Prestazione: GP04N Prestazione: SZT00 Prestazione: DAUA Prestazione: 6026 Prestazione: 2 | | ORDINATORE SCALA 1:200 |
| PROJECT MANAGER Ing. Sara Fresani Ord. Ingg. Genova N. 9810A | SUPPORO SPECIALISTICO HYDEA | REVISIONE 1 2 3 4 |

17381/334/016/16.04.18 - REV. 04 - 018