SEZIONE IN ASSE GALLERIA
SCALA 1:200

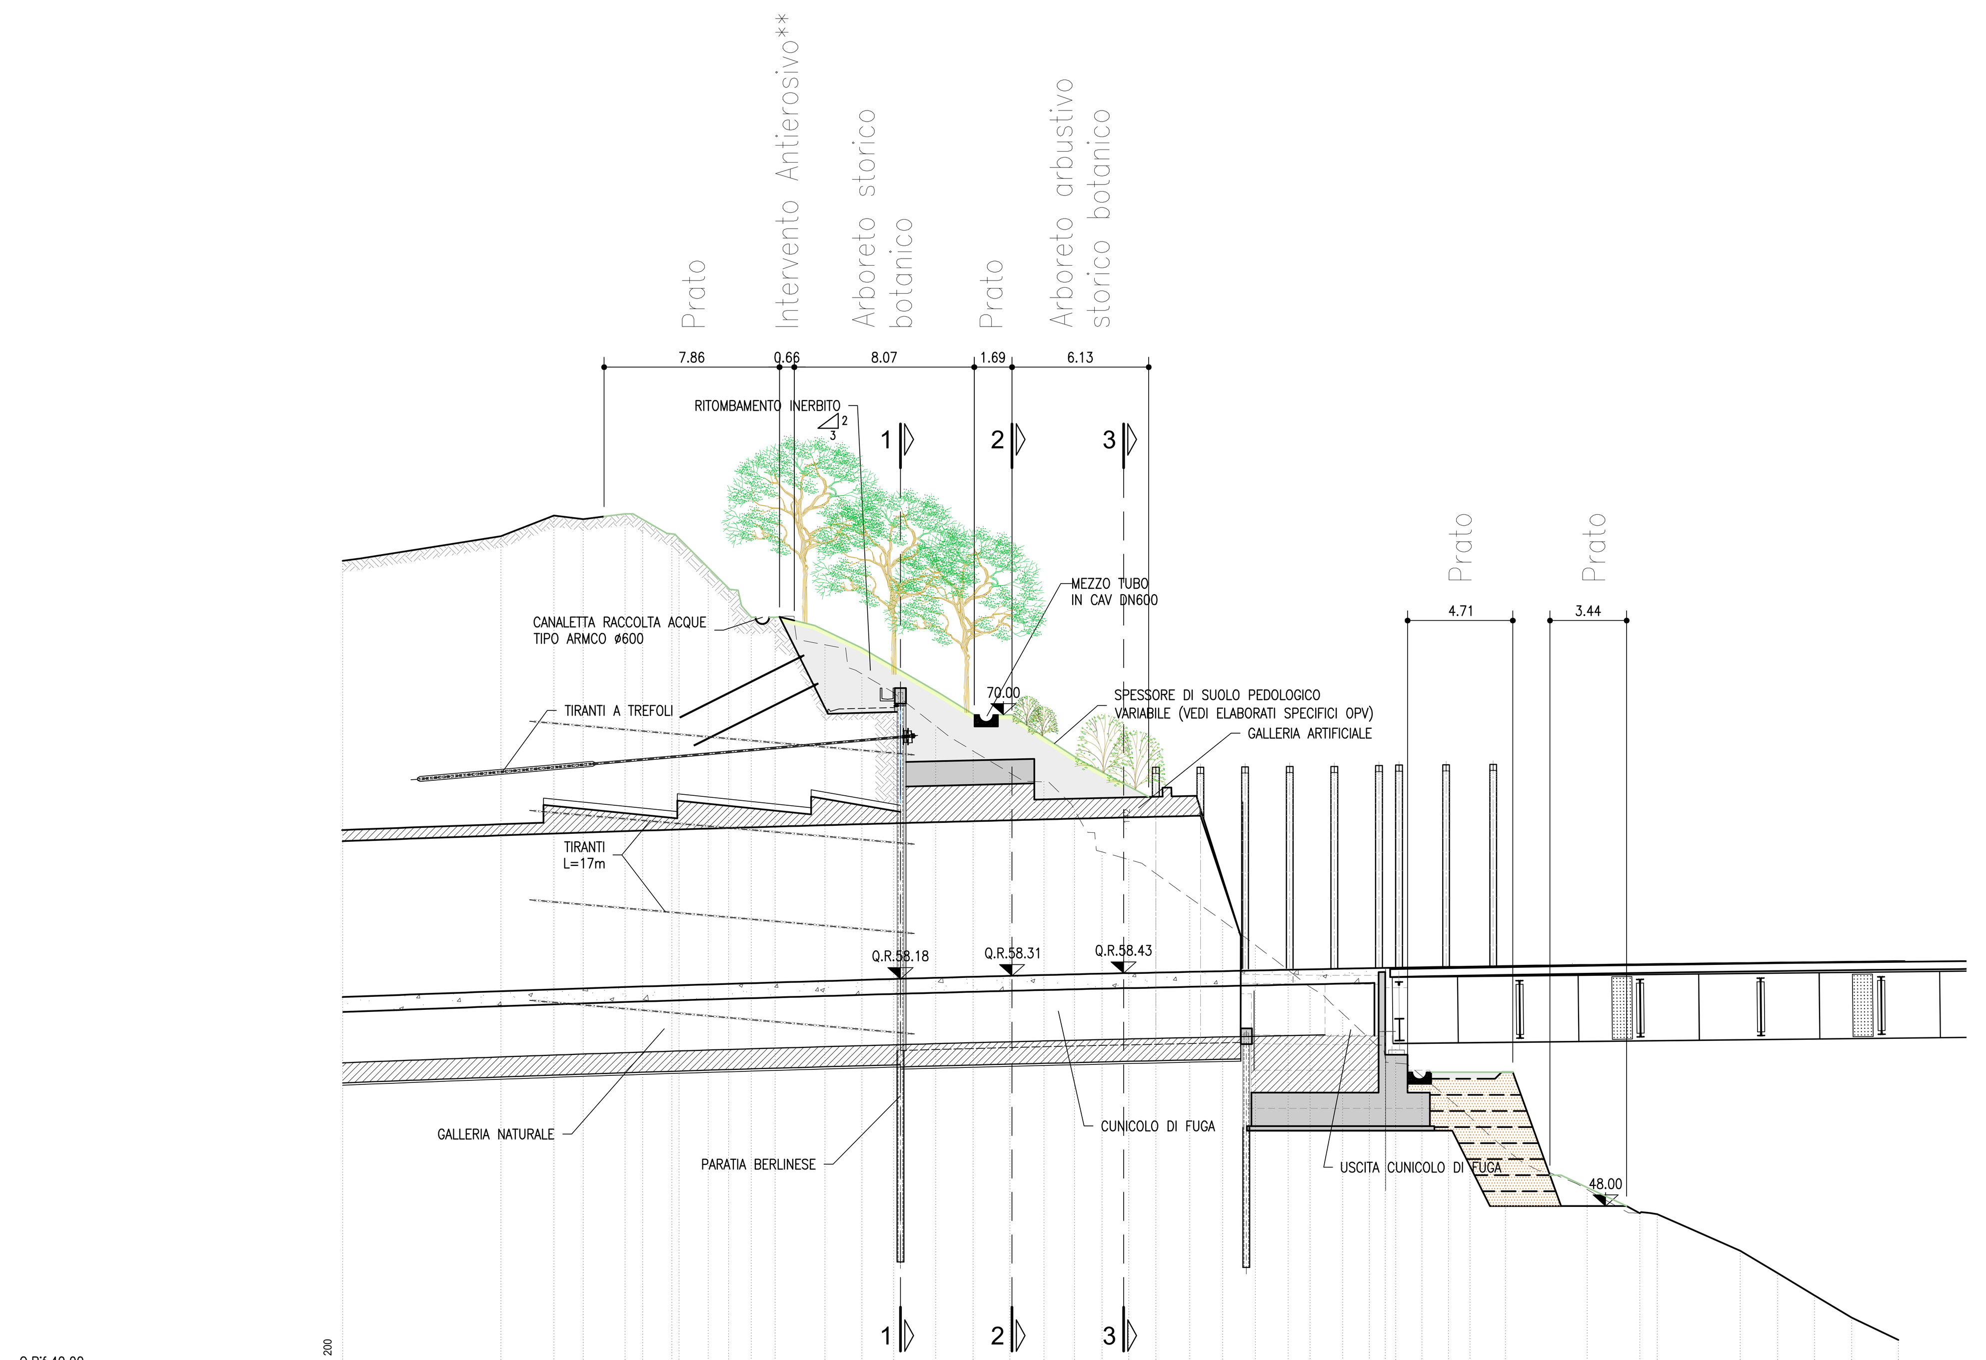

DISTANZE PROGRESSIVE	0.00	7.10	9.42	10.73	12.61	13.40	14.71	15.03	16.34	17.26	18.28	19.33	21.57	23.22	24.65	26.53	28.21	29.86	31.38	32.75	33.98	35.19	36.40	37.92	39.39	40.86	42.33	43.31	44.77	45.96	46.68	47.15	48.33	49.51	50.48	52.06	55.73	58.08	58.87	62.58	64.25	65.91	67.58	69.67
DISTANZE PARZIALI	7.10	2.33	1.31	1.88	0.79	1.31	0.32	1.31	0.92	1.02	1.06	2.23	1.65	1.43	1.88	1.67	1.65	1.53	1.36	1.24	1.20	1.21	1.52	1.47	1.47	1.47	0.98	1.46	1.20	0.72	0.47	1.18	1.18	0.97	1.59	3.66	2.35	0.78	3.72	1.67	1.66	1.66	2.09	
QUOTE	76.90	78.00	78.93	78.76	79.00	78.75	78.10	77.90	76.59	75.67	74.26	74.37	73.14	71.83	71.00	69.50	68.38	67.40	67.00	65.76	63.86	63.52	62.89	61.81	60.77	59.69	58.57	57.81	56.62	55.50	54.60	55.00	53.81	52.82	51.99	50.56	48.74	47.68	47.64	46.00	45.00	44.00	43.00	42.00

SEZIONE 1-1
SCALA 1:200

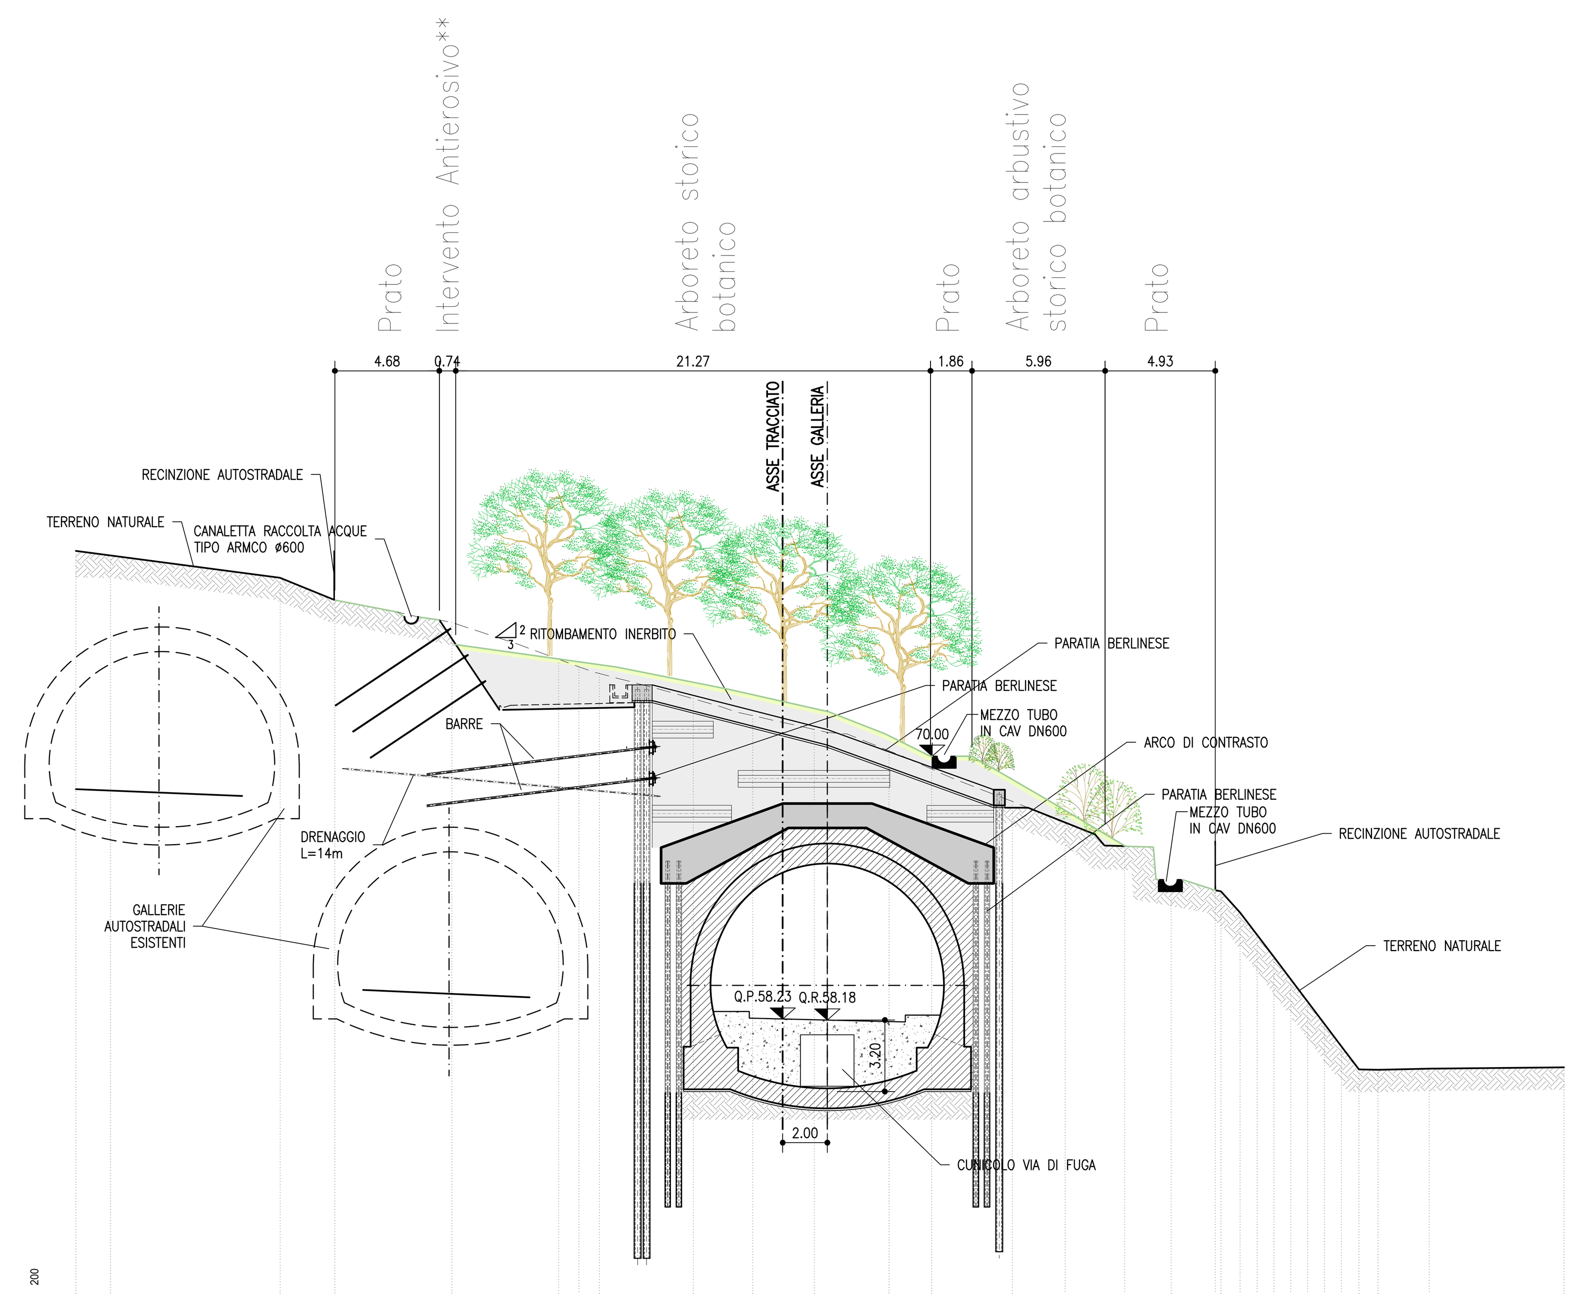

DISTANZE PROGRESSIVE	0.00	1.19	2.73	10.33	12.79	18.03	22.81	23.72	24.64	28.84	31.50	34.26	37.61	39.52	43.13	45.50	48.18	50.25	52.23	52.48	53.34	54.10	54.86	55.61	56.37	57.12	57.88	58.66	59.52	61.81	67.85
DISTANZE PARZIALI	1.19	1.55	7.60	2.45	5.24	4.79	.91	.92	4.20	2.66	2.76	3.35	1.91	3.61	2.37	2.67	2.08	1.98	.25	.86	.76	.76	.76	.76	.76	.76	.79	.86	2.29	6.04	
QUOTE	79.20	79.00	78.00	77.00	76.00	74.35	74.00	73.71	72.58	71.82	71.21	70.25	69.43	67.97	67.00	66.00	64.21	64.00	63.95	63.00	62.00	61.00	60.00	59.00	58.00	57.00	55.96	55.95	56.00	56.06	

SEZIONE 3-3
SCALA 1:200

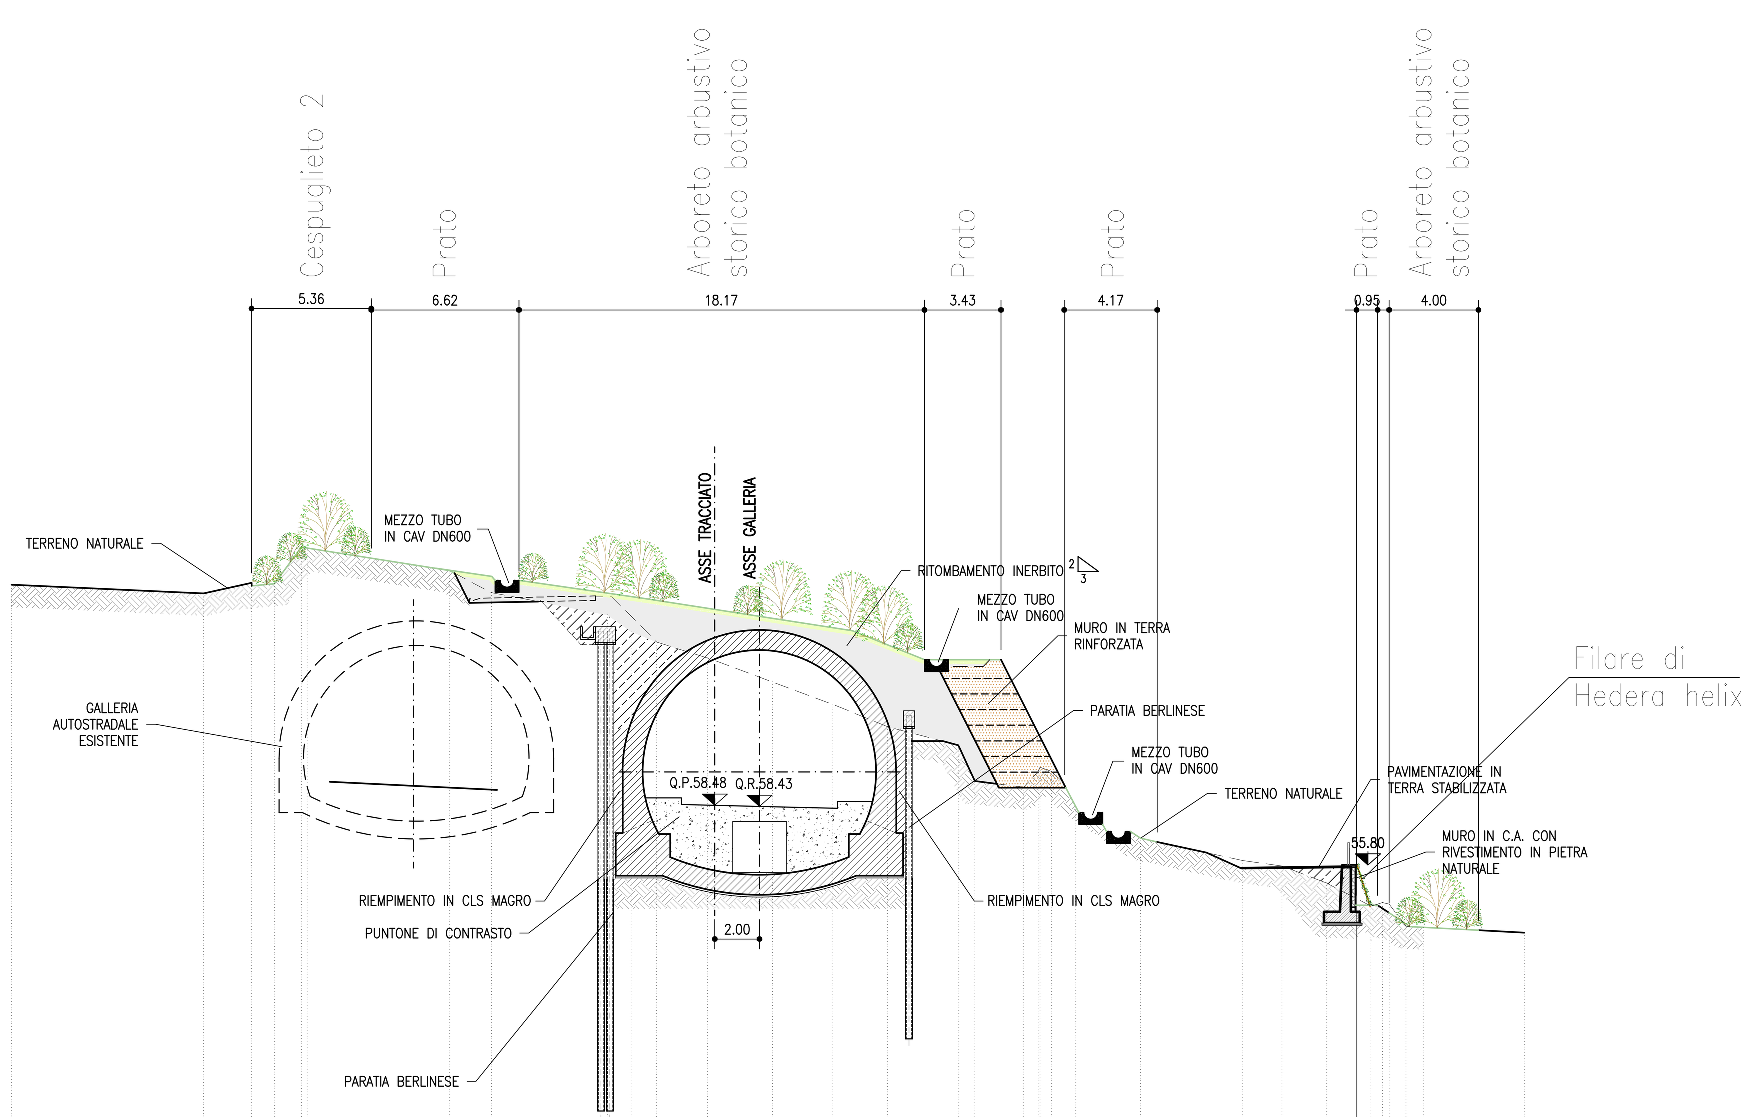

DISTANZE PROGRESSIVE	0.00	1.19	9.79	11.94	12.96	14.18	14.46	20.80	22.69	27.89	28.95	30.09	32.37	35.28	37.98	40.43	43.60	44.34	46.53	47.18	47.26	47.77	48.84	51.77	56.35	58.11	60.09	62.09	62.61	62.90	63.66	64.45	68.96
DISTANZE PARZIALI	1.19	8.60	2.15	1.02	1.22	.28	6.34	1.89	5.20	1.05	1.09	2.33	2.91	2.70	2.45	3.17	.74	2.19	.65	.08	.51	1.07	2.93	4.58	1.76	1.98	2.00	.52	.30	.75	.80	4.51	
QUOTE	68.36	67.97	68.44	68.40	70.06	70.00	69.00	68.00	67.00	66.26	65.79	65.07	64.00	63.00	62.00	61.17	59.56	59.29	60.10	60.18	60.00	58.47	57.00	56.00	55.76	55.00	53.96	54.12	54.05	53.06	53.00	52.77	

SEZIONE 2-2
SCALA 1:200

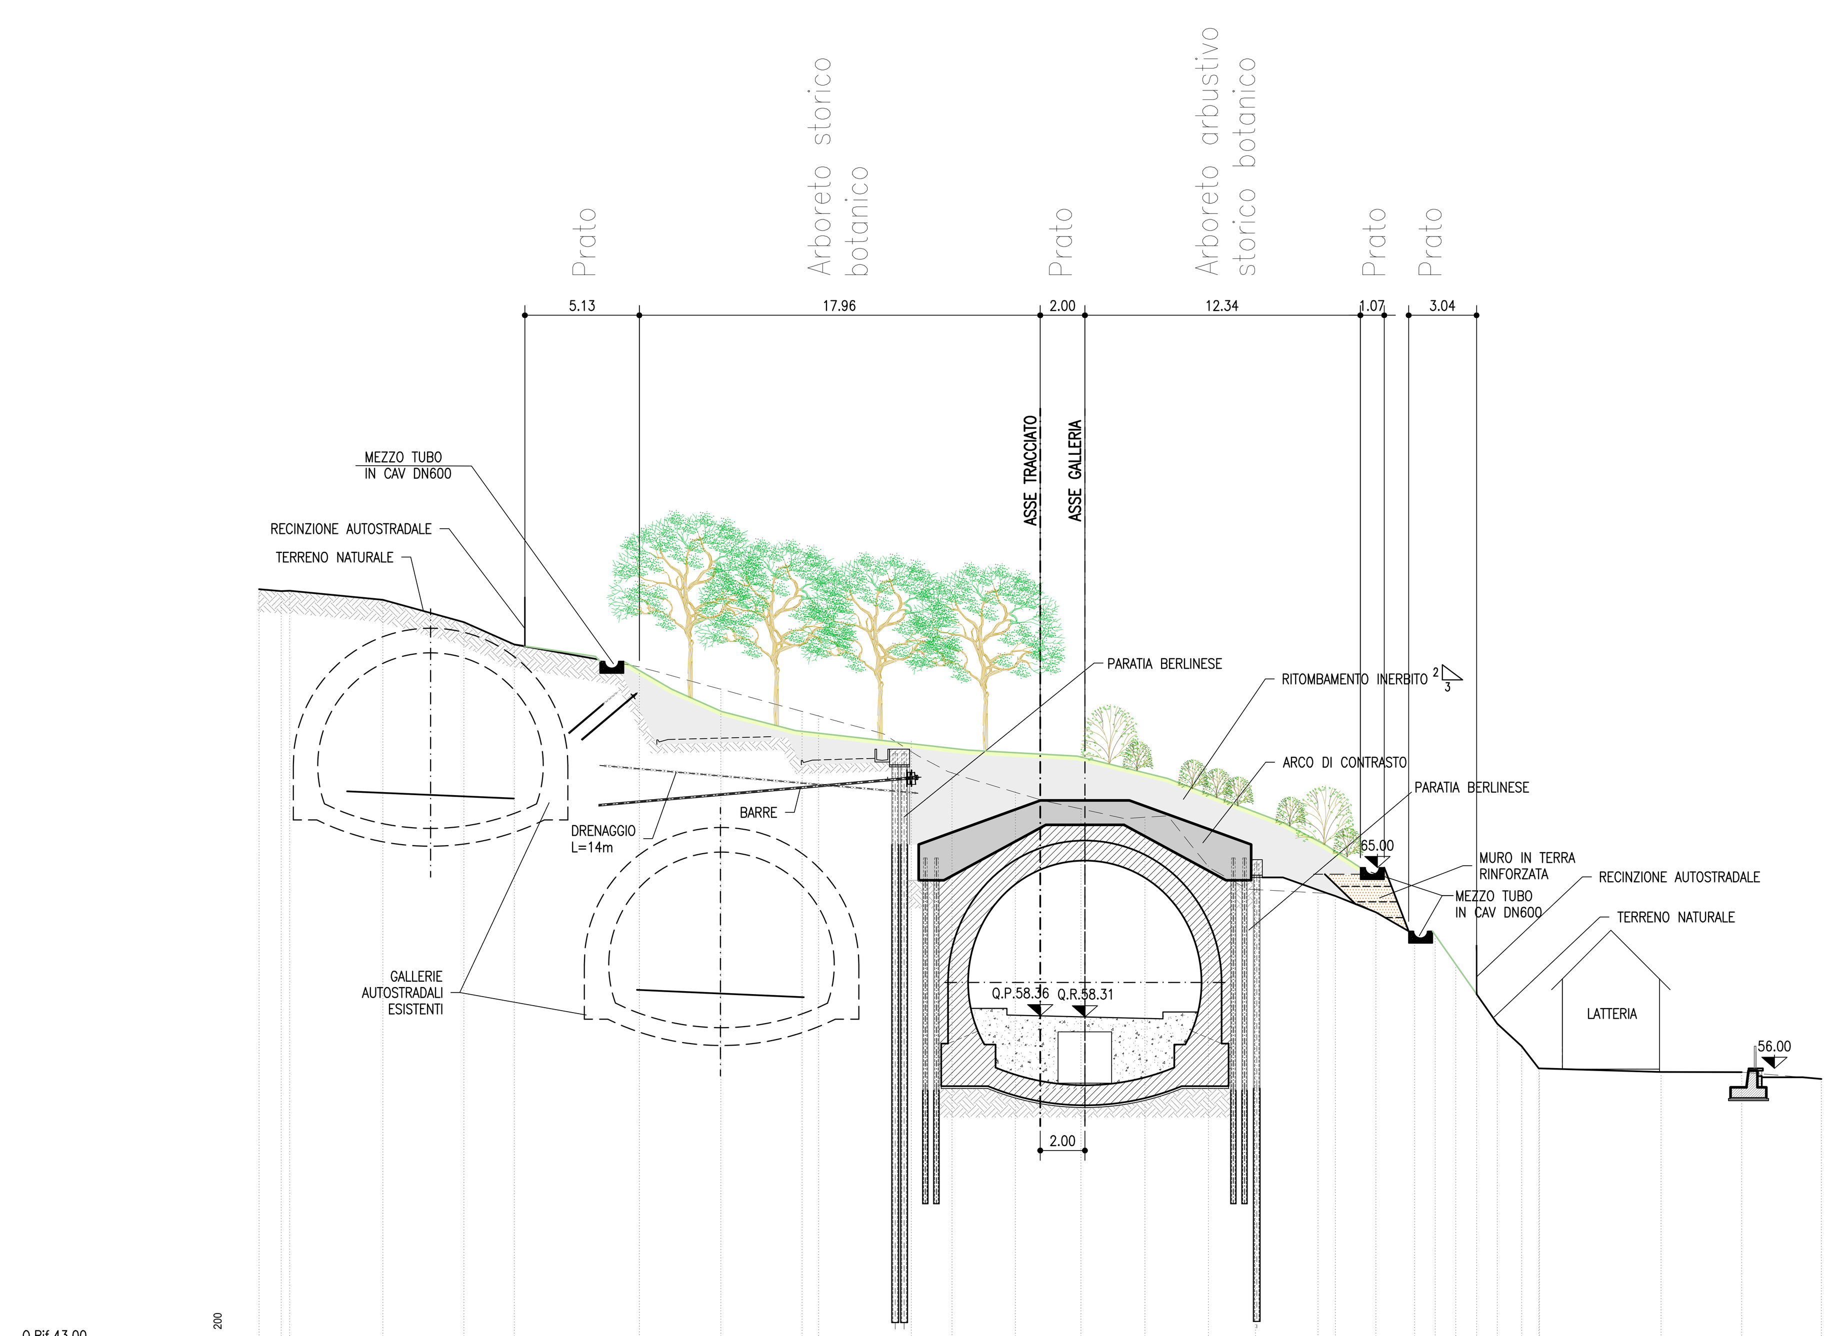

DISTANZE PROGRESSIVE	0.00	1.19	2.18	2.56	6.74	10.37	12.62	18.23	21.87	25.52	26.25	30.41	32.23	35.07	38.01	40.88	43.72	45.83	48.63	49.41	51.23	52.95	53.88	54.81	55.74	56.66	57.75	58.56	58.53	64.00	67.61	71.19
DISTANZE PARZIALI	1.19	1.00	.38	4.18	3.63	2.25	5.61	3.65	3.65	0.73	1.24	1.83	2.84	2.93	2.87	2.84	2.12	2.80	.78	1.82	1.72	.93	.93	.93	.93	1.09	.77	.03	5.44	3.61	3.58	
QUOTE	77.47	77.40	77.41	77.00	76.00	75.00	74.00	73.00	72.00	71.80	70.65	69.25	68.38	67.63	67.25	66.06	64.02	63.87	63.72	63.00	62.00	61.98	60.65	59.33	58.00	57.00	56.00	55.96	55.84	55.83	55.53	

Legenda

Limite superiore terreno vegetale*

Prato

20.00 — Terreno vegetale

Cespuglieto mesofilo (Tipo 2)

40.00 — Terreno vegetale

Arboreto a valenza storico-botanica

90.00 — Terreno vegetale riportato

Arboreto arbustivo a valenza storico-botanica

40.00 — Terreno vegetale riportato

* L'altezza del terreno vegetale riportato è relativa allo stato dopo naturale compattazione

** Intervento antierosivo e di rinaturalizzazione con specie erbacee perenni a radicazione profonda, sottile e resistente

autostrade per l'italia

NODO STRADALE E AUTOSTRADALE DI GENOVA

Adeguamento del sistema
A7 - A10 - A12

Lotto 1B - Opere propedeutiche - Secondo stralcio

PROGETTO ESECUTIVO

S2 - SVINCOLI INTERCONNESSIONE GE - VOLTRI

GALLERIA DELLE GRAZIE

Sistemazione finale Imbocco Galleria delle Grazie lato Voltri

Opere a verde
Profilo e sezioni

IL PROGETTISTA SPECIALISTICO	IL RESPONSABILE INTEGRAZIONE PRESTAZIONI SPECIALISTICHE	IL DIRETTORE TECNICO
Ing. Dott. Daniele Mascellani Ord. Ingg. Milano n.A30087 RESPONSABILE NATURA E TERRITORIO	Ing. Michele Pastorino Ord. Ingg. Savona N. A1104	Ing. Orlando Mazza Ord. Ingg. Pavia N. 1496 PROGETTAZIONE NUOVE OPERE AUTOSTRADALI

CODICE IDENTIFICATIVO

Codice Commessa	Lotto, Sub-Prog, Cod. Appalto	Fase	Capitolo	Paragrafo	W B S	Parte d'opera	Tip.	Disciplina	Progressivo	Rev.	ORDINATORE / SCALA
110721	LL1B	PE	S2	G05	GF05E	OPV00	D	SUA	6501	2	-- / 1:200

(RIFERIMENTO PROGETTO – RIFERIMENTO DIRETTORIO – RIFERIMENTO ELABORATO)

spea ENGINEERING — gruppo Atlantia

PROJECT MANAGER: Ing. Sara Frisiani, Ord. Ingg. Genova N. 9810A

SUPPORTO SPECIALISTICO:

REDATTO: | VERIFICATO:

REVISIONE n.	data
0	GIUGNO 2018
1	NOVEMBRE 2018
2	FEBBRAIO 2019
3	-
4	-

VISTO DEL COMMITTENTE — autostrade per l'italia — IL RESPONSABILE UNICO DEL PROCEDIMENTO Ing. Alberto Selleri

VISTO DEL CONCEDENTE — Ministero delle Infrastrutture e dei Trasporti — DIPARTIMENTO PER LE INFRASTRUTTURE, GLI AFFARI GENERALI ED IL PERSONALE — STRUTTURA DI VIGILANZA SULLE CONCESSIONARIE AUTOSTRADALI

IL PRESENTE DOCUMENTO NON POTRA' ESSERE COPIATO, RIPRODOTTO O ALTRIMENTI PUBBLICATO, IN TUTTO O IN PARTE, SENZA IL CONSENSO SCRITTO DELLA SOC. AUTOSTRADE PER L'ITALIA S.P.A.. OGNI UTILIZZO NON AUTORIZZATO SARA' PERSEGUITO A NORMA DI LEGGE.
THIS DOCUMENT MAY NOT BE COPIED, REPRODUCED OR PUBLISHED, EITHER IN PART OR IN ITS ENTIRETY, WITHOUT THE WRITTEN PERMISSION OF SOC. AUTOSTRADE PER L'ITALIA S.P.A.. UNAUTHORIZED USE WILL BE PROSECUTED BY LAW.

SCALA DI STAMPA: 1=1

17399104.DWG 31.05.18 – REV.04 RF