

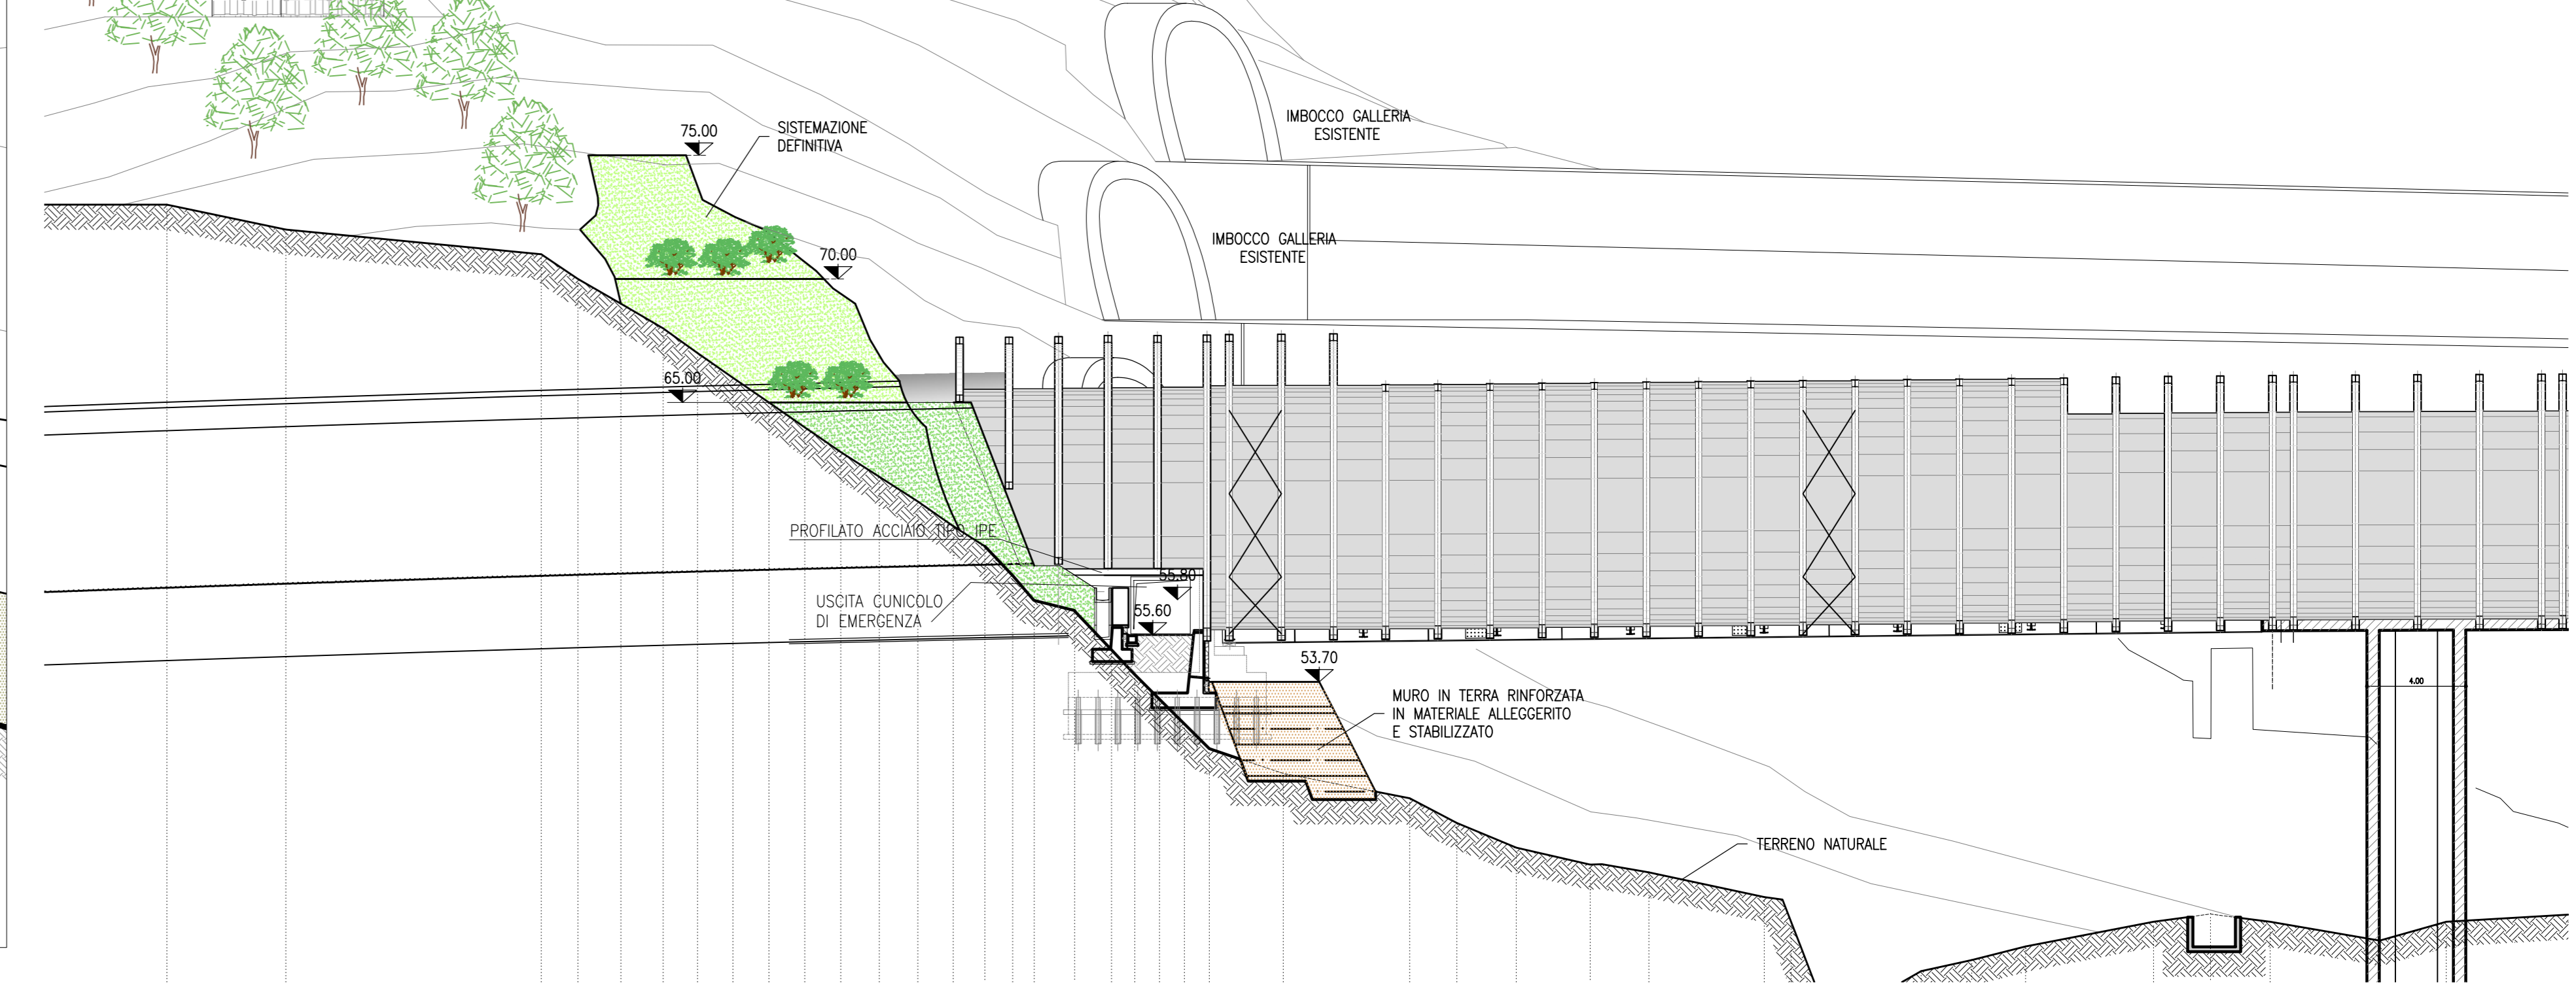





PROSPETTO A-A
SCALA 1:200

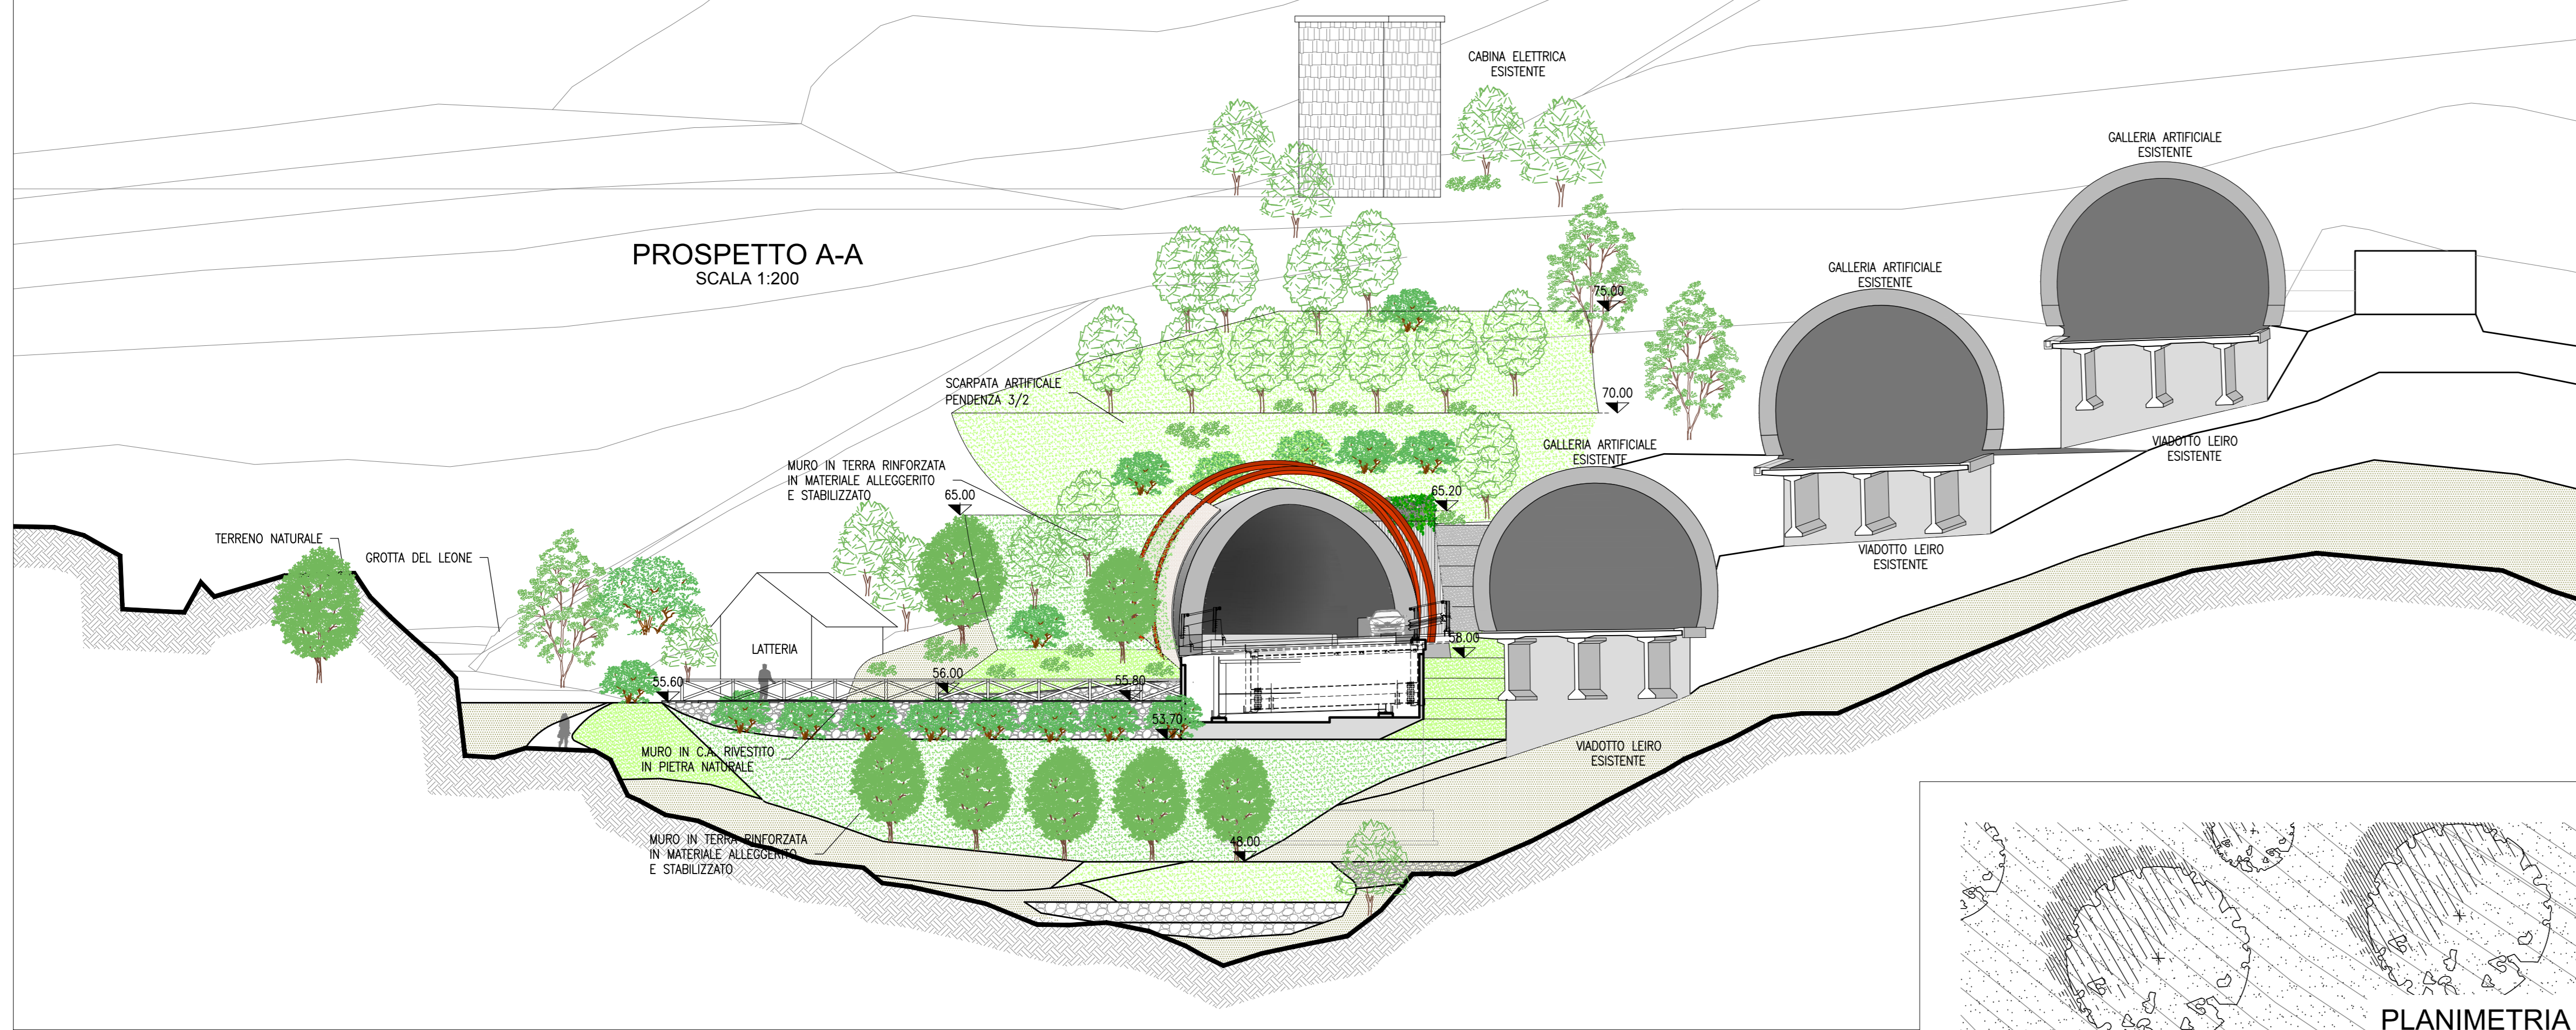

LEGENDA BASE CARTOGRAFICA (elementi del paesaggio naturale, reticolo idrografico, viabilità)

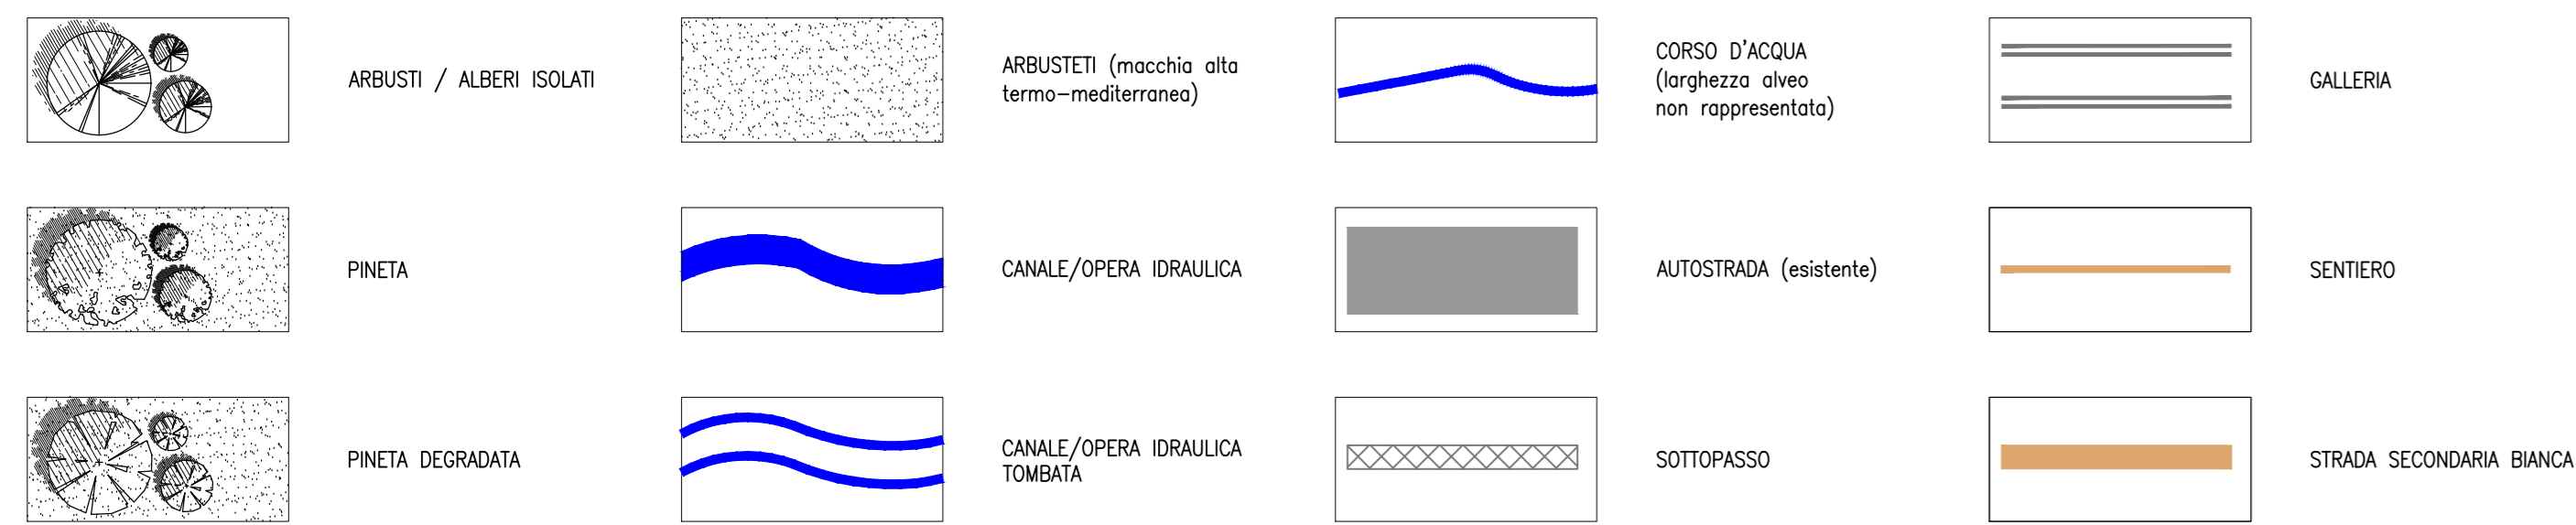

Elementi stradali (vedi elaborati specifici)

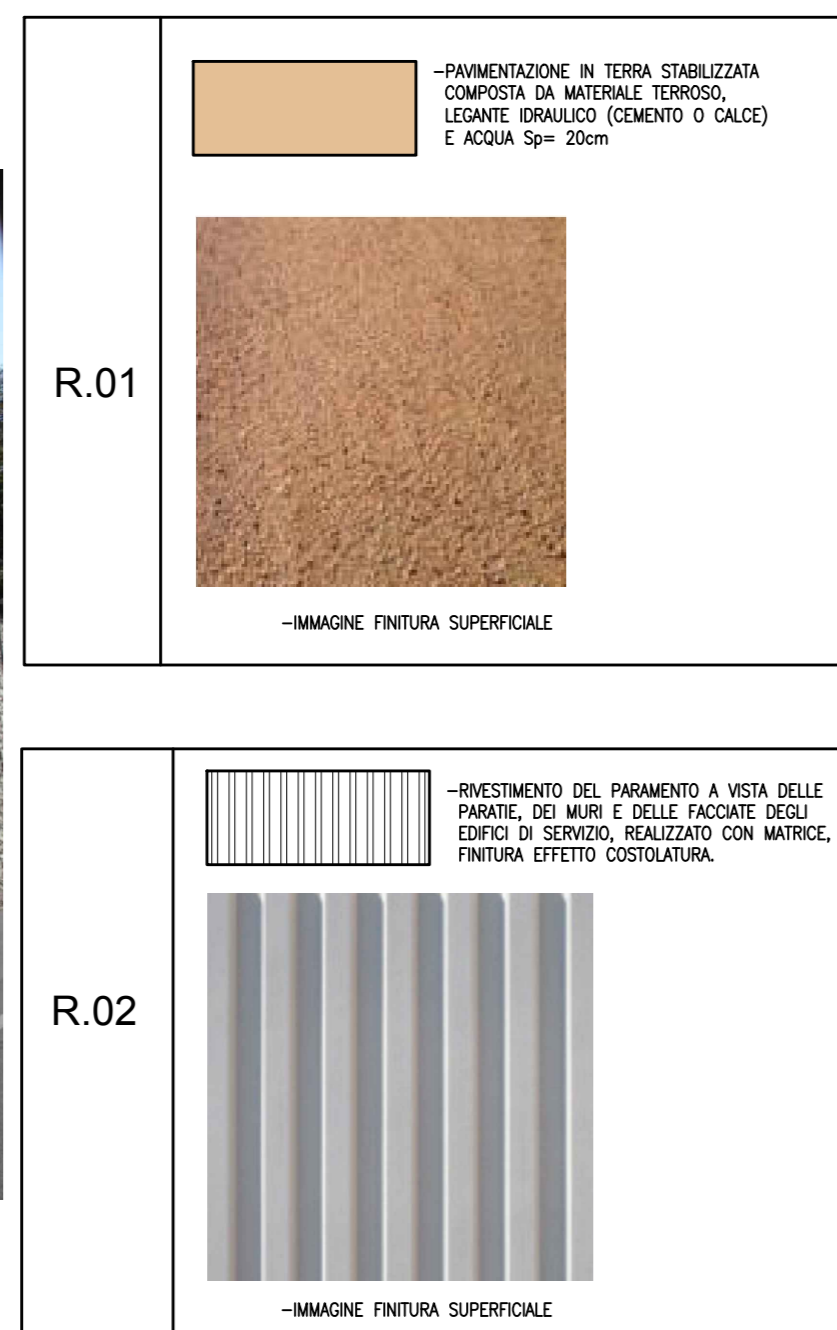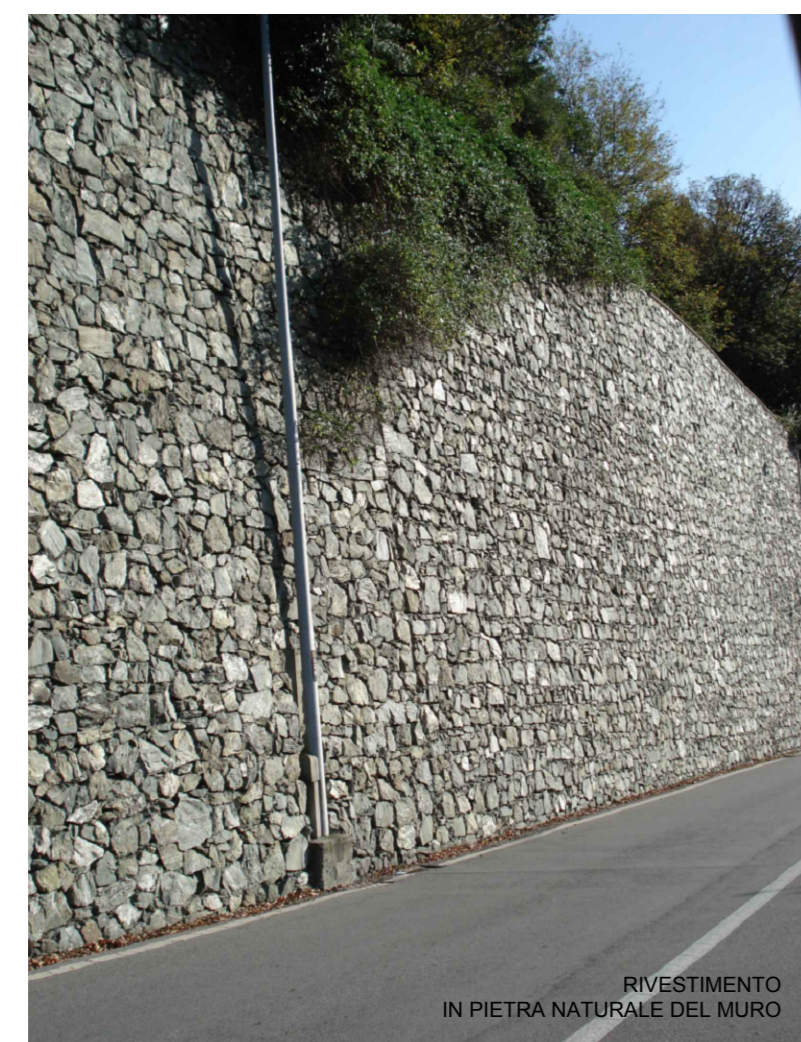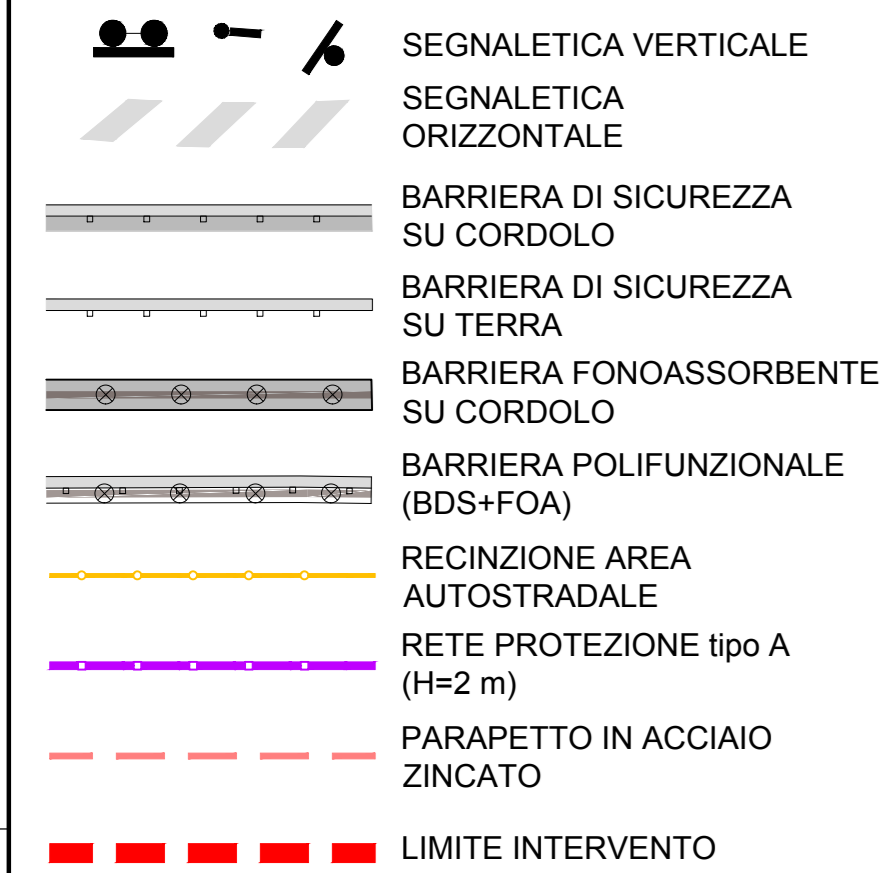

LEGENDA PAVIMENTAZIONI ED AREE A VERDE




LEGENDA SIMBOLI IN PLANIMETRIA


79.06 QUOTE DI PROGETTO

Elementi di idraulica (vedi elaborati specifici)


Elementi di idraulica (vedi elaborati specifici)

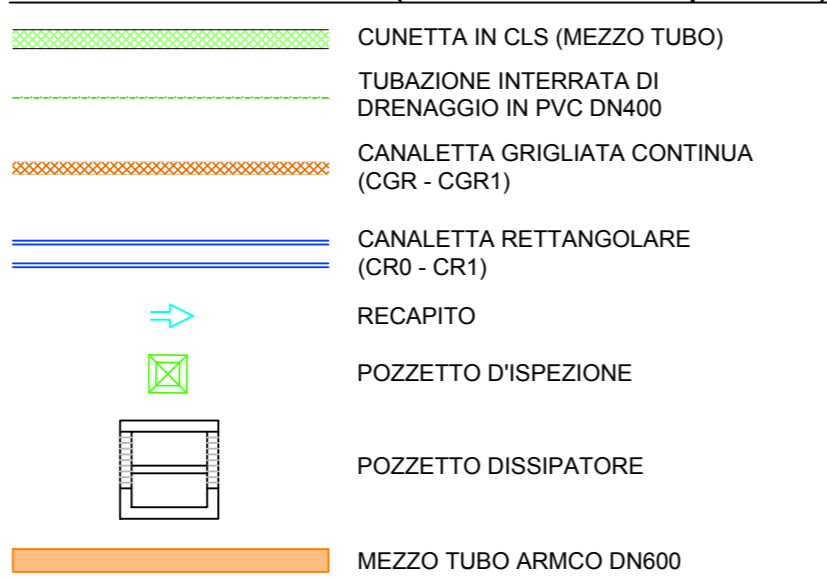


PROFILO LONGITUDINALE B-B
SCALA 1:250

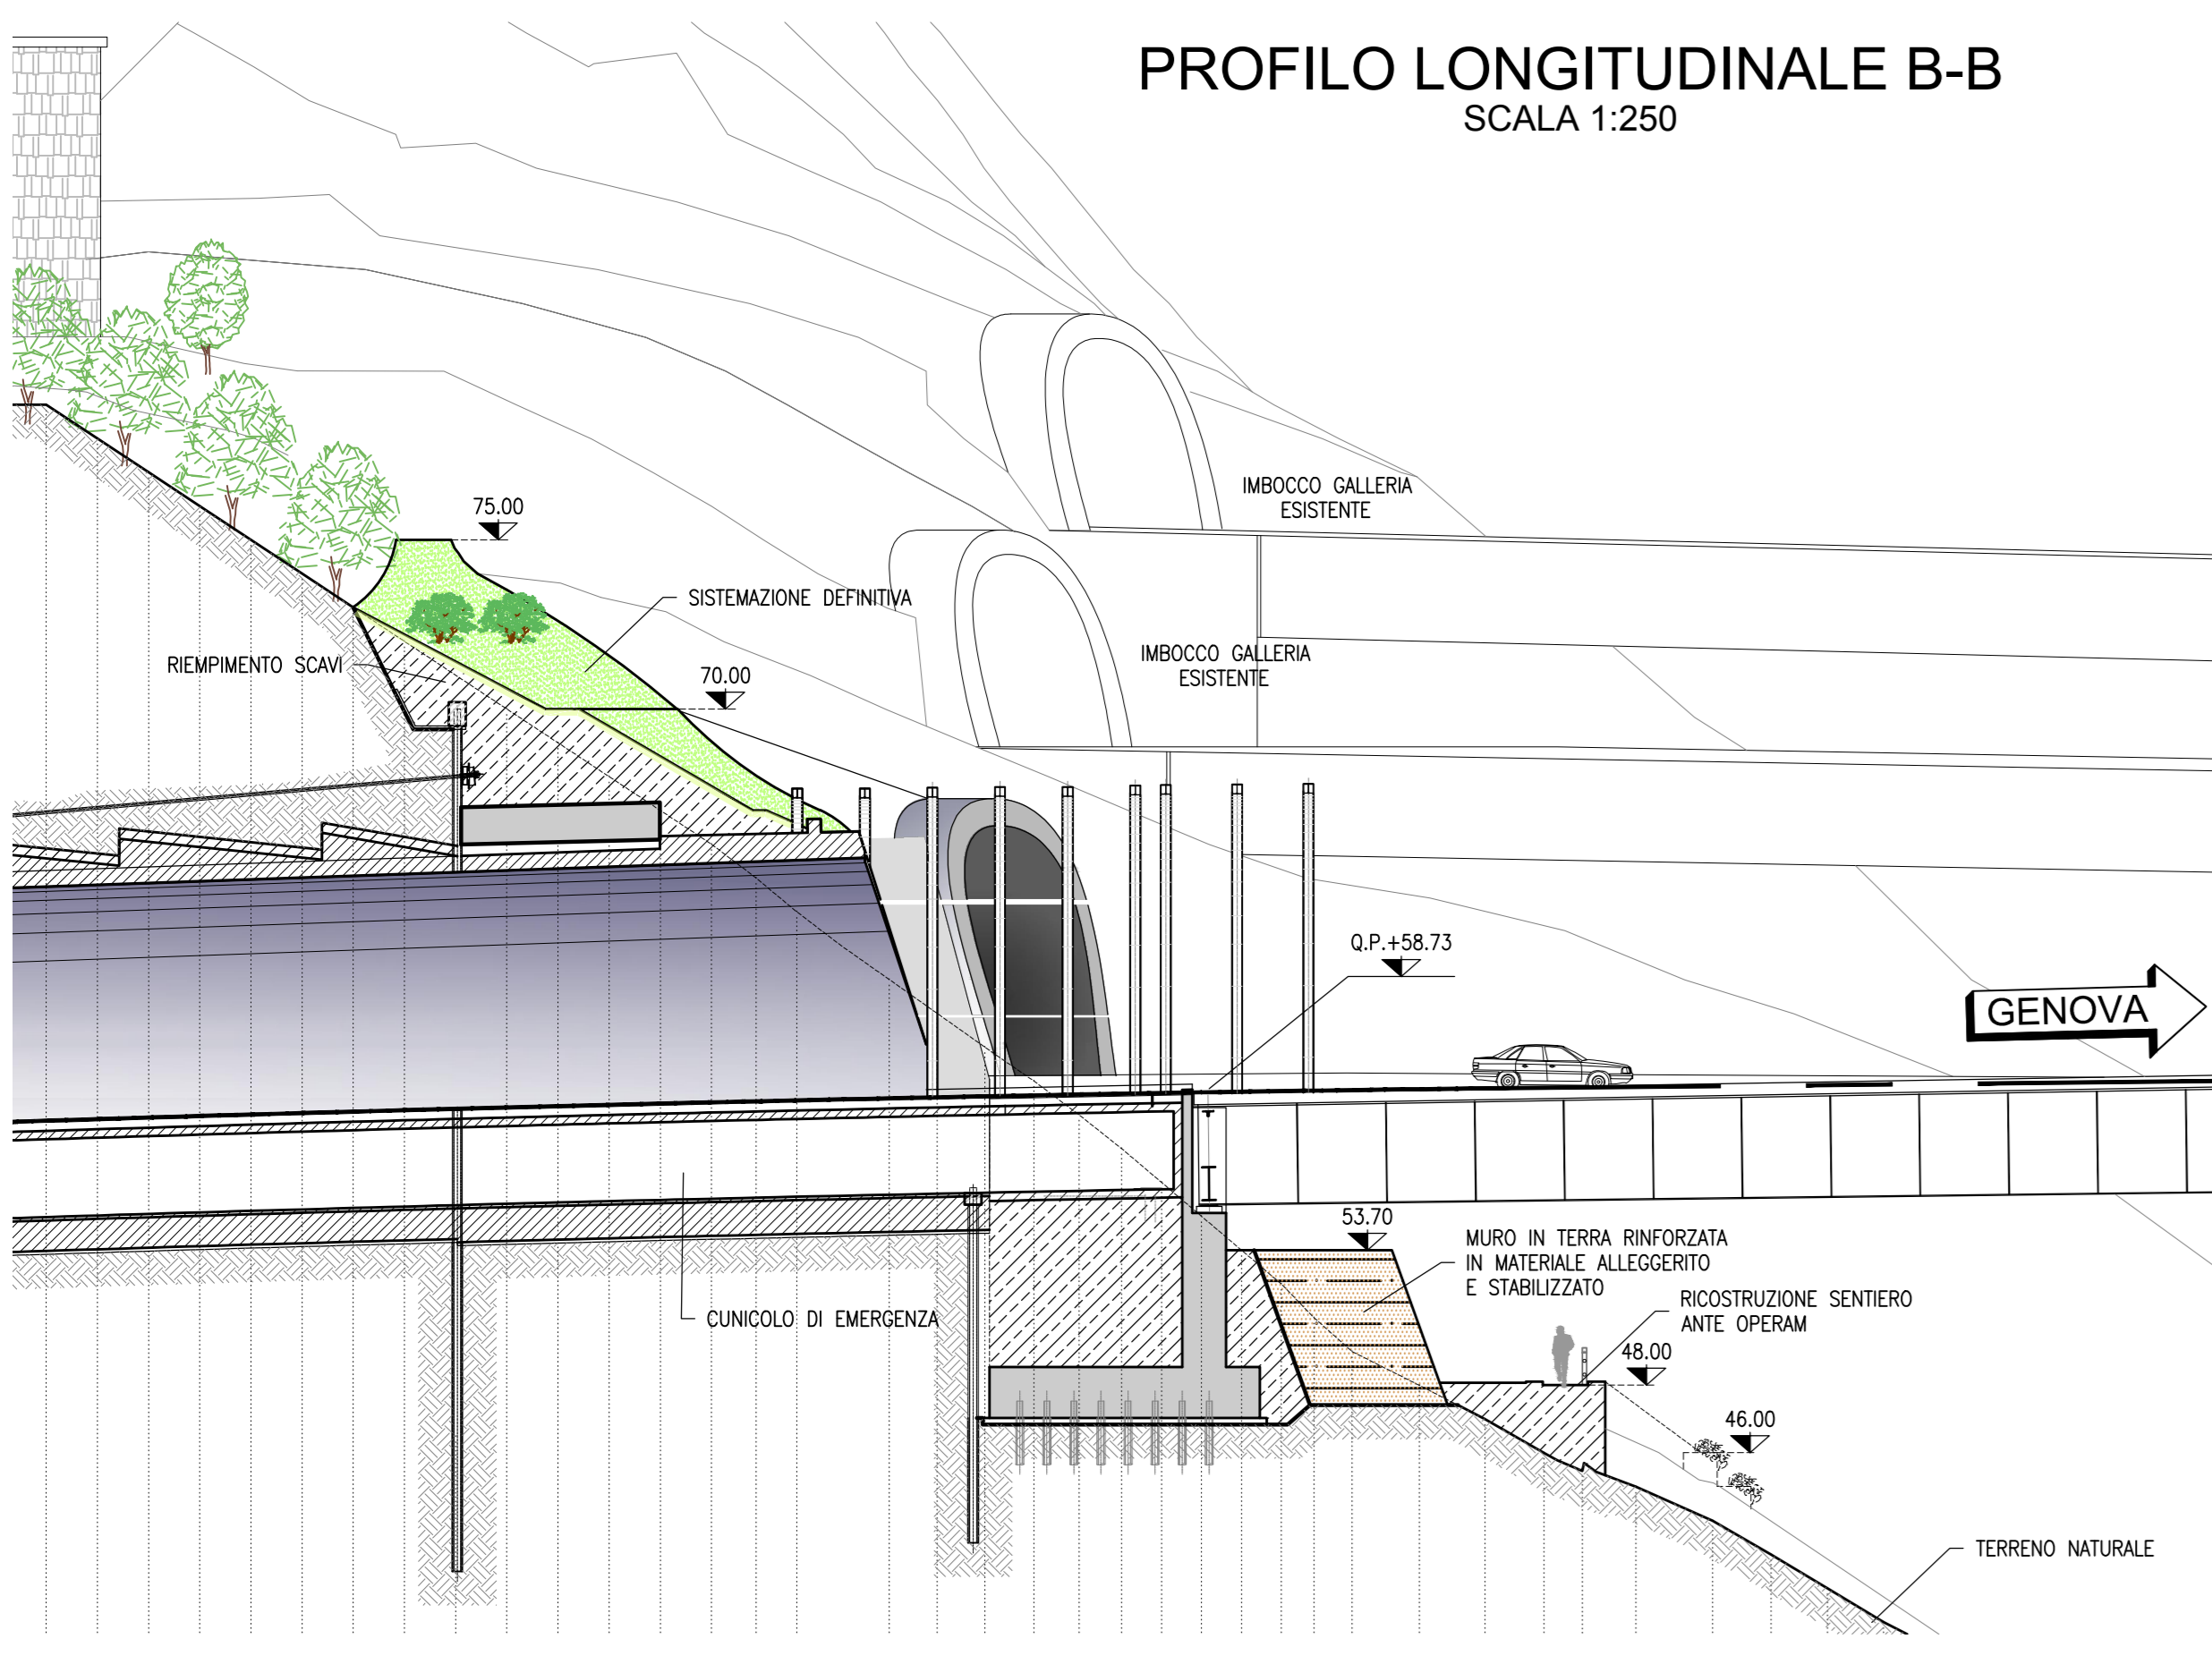


PLANIMETRIA IMBOCCO
SCALA 1:200
GALLERIA DELLE GRAZIE
FASE DEFINITIVA

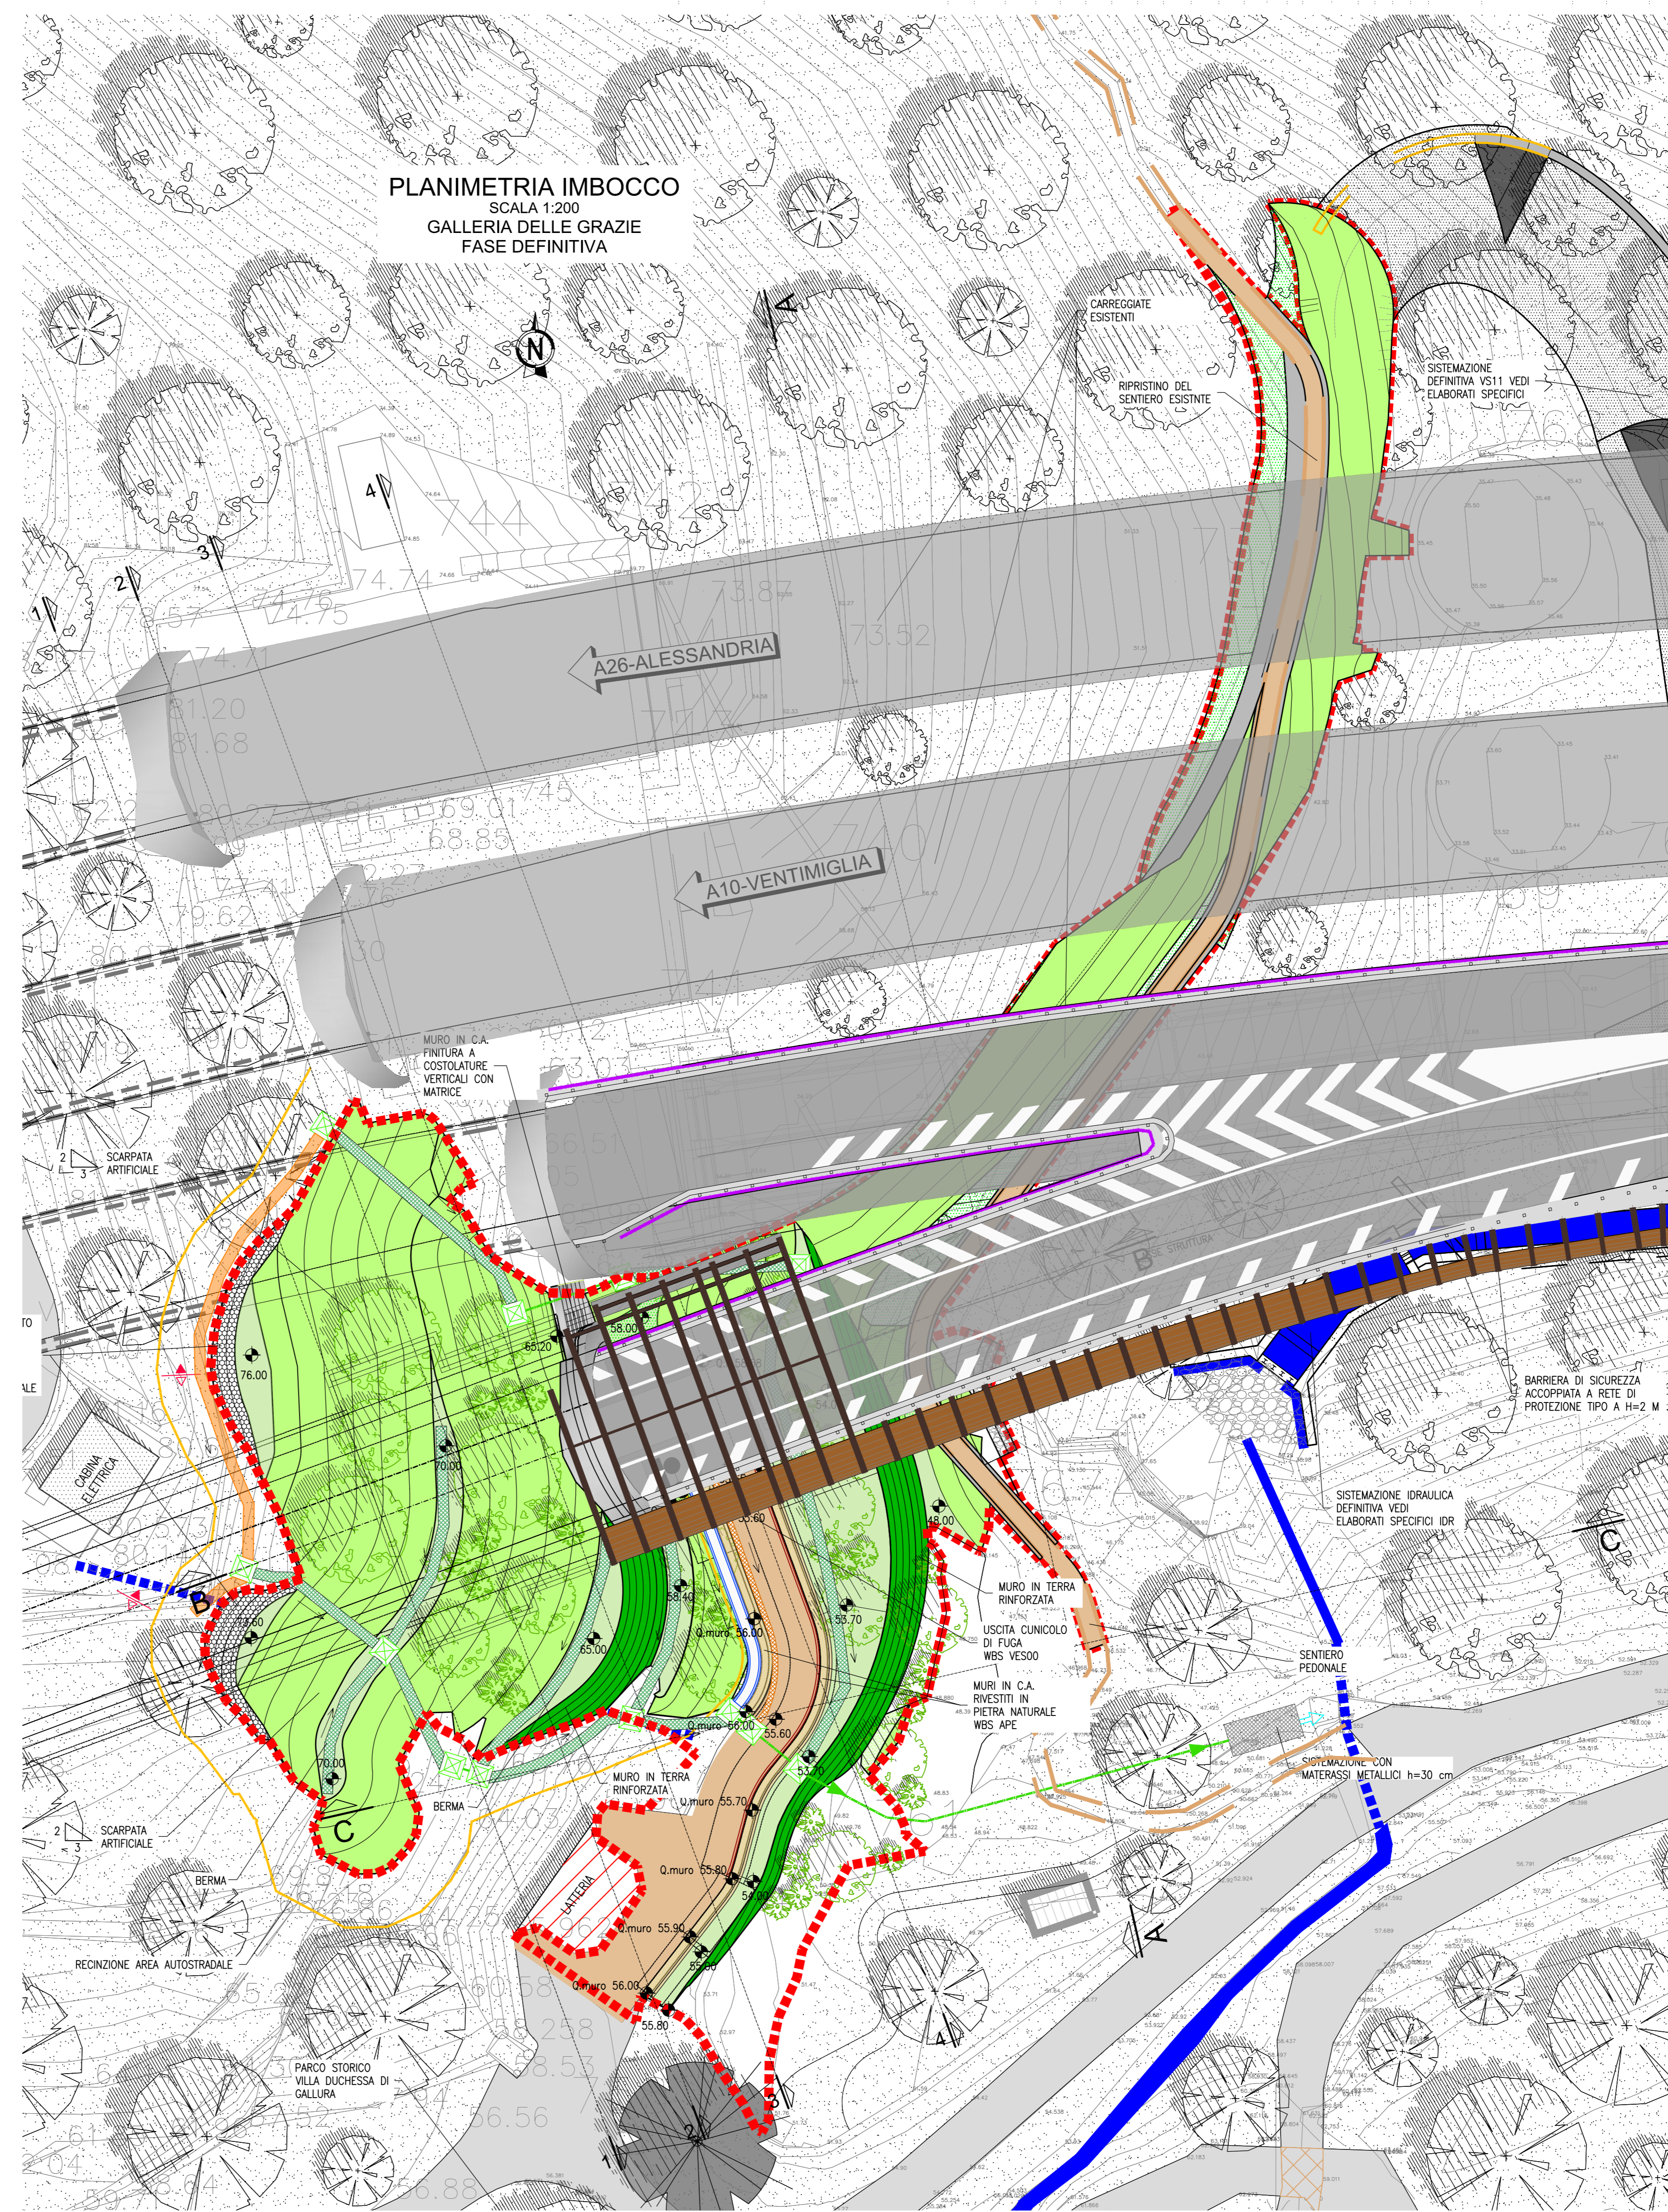

STRALCIO PLANIMETRICO

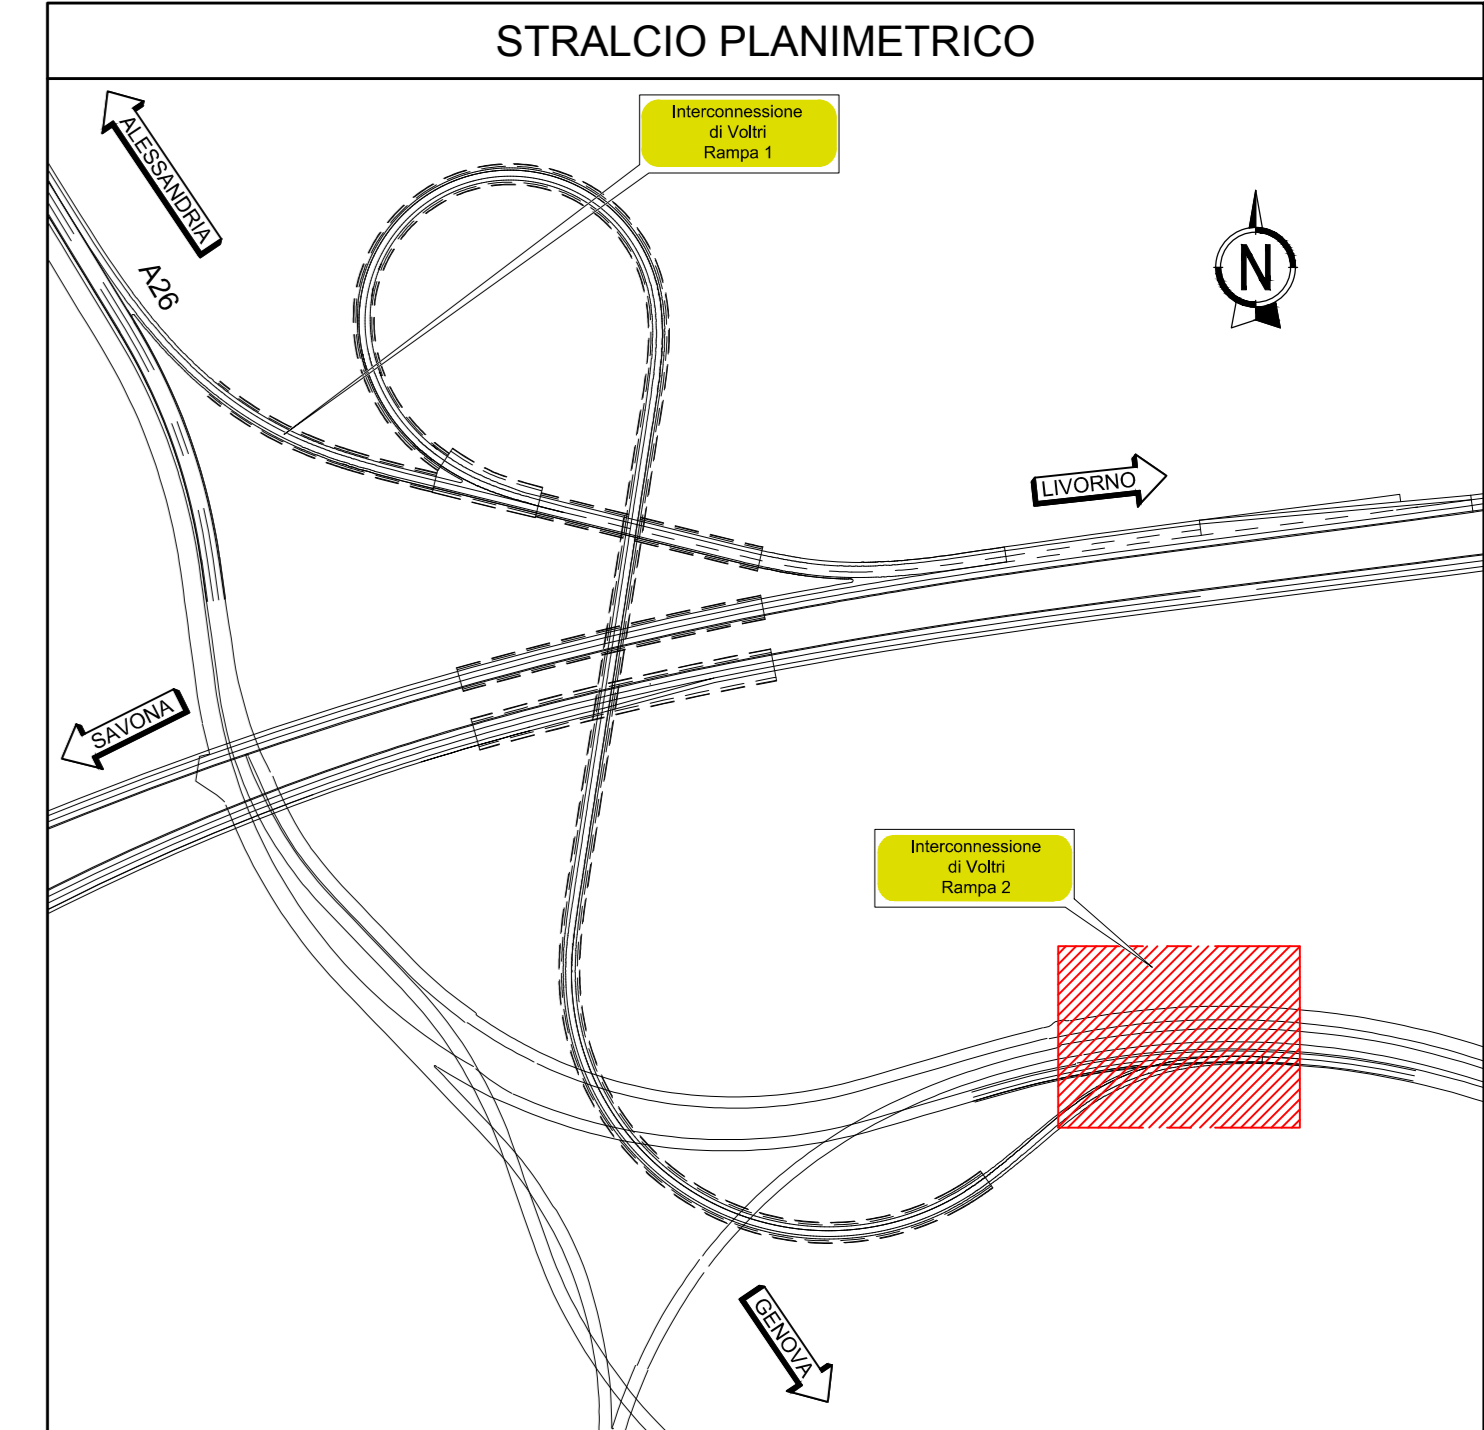

KEY-MAP

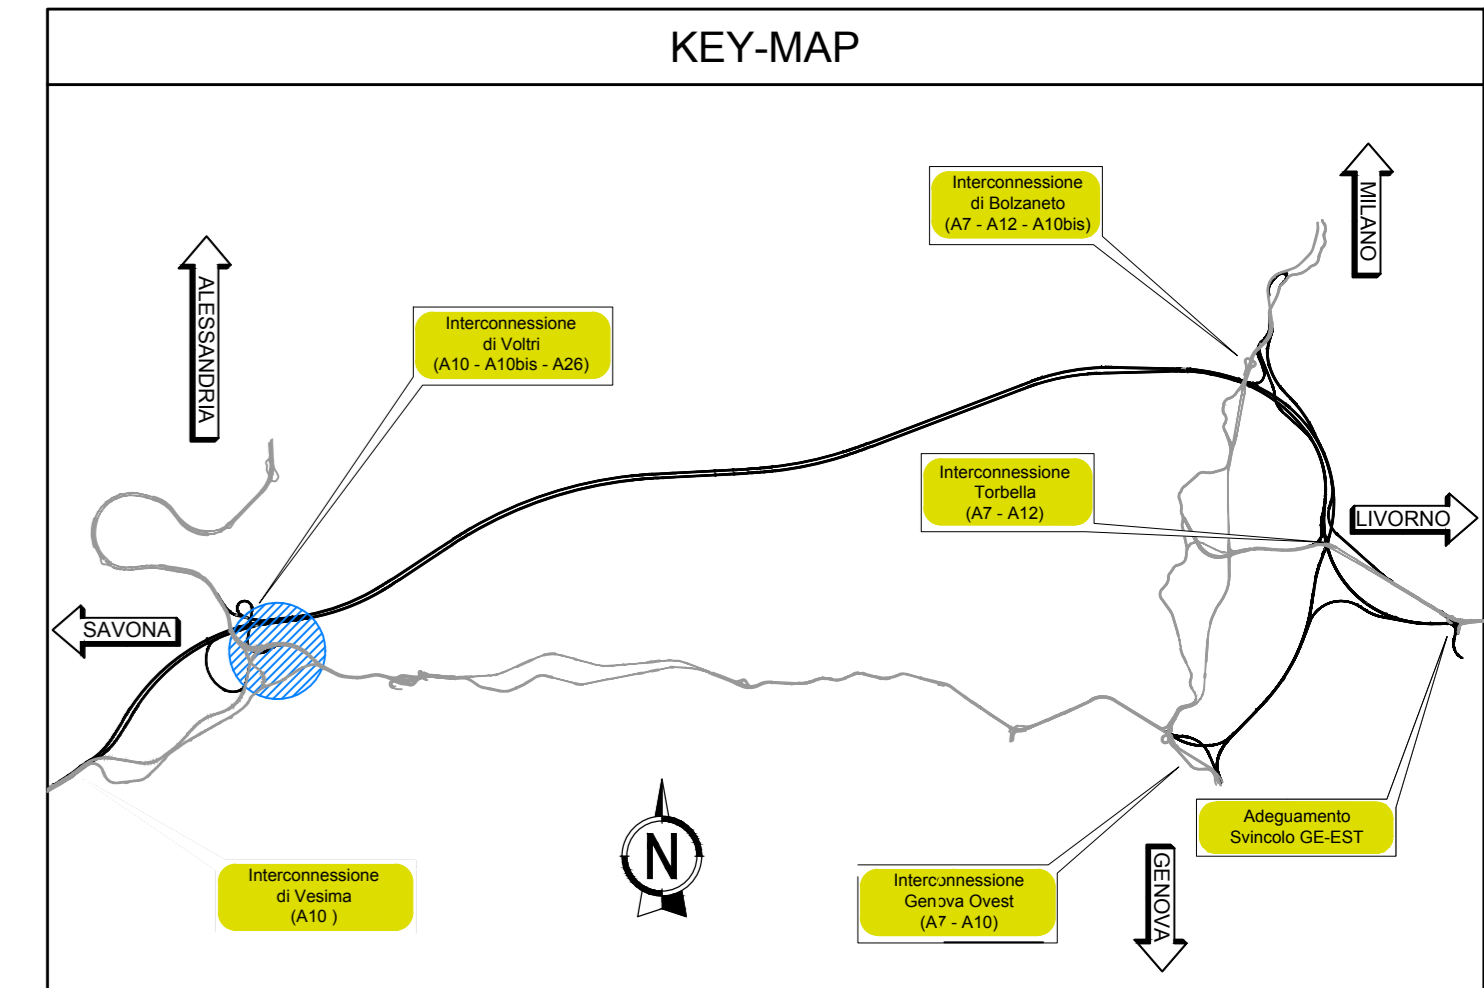

autostrade per l'italia

NODO STRADALE E AUTOSTRADALE DI GENOVA

Adeguamento del sistema

A7 - A10 - A12

Lotto 1B - Opere propedeutiche - Secondo stralcio

PROGETTO ESECUTIVO

S2 - INTERCONNESSIONE DI VOLTRI

GALLERIA DELLE GRAZIE

SIST. FINALE IMB. GALL. DELLE GRAZIE LATO VOLTRI

Sistemazione finale

Planimetria e prospetti

IL PROGETTISTA SPECIALISTICO Arch. Enrico Ferrarini Via. Milano N. 10088 RESPONSABILE ARCHITETTURA E INGEGNERIA	IL RESPONSABILE INTEGRAZIONE PRESTAZIONI SPECIALISTICHE Ing. Michele Paganini Via. Ing. Serrano N. 41104 RESPONSABILE INGEGNERIA	IL DIRETTORE TECNICO Ing. Orlando Rizza Via. Ing. Serrano N. 1496 PROGETTAZIONE NUOVE OPERE AUTOSTRADALI
REPERTORIO PROGETTO 110721	CODICE IDENTIFICATIVO LL1B PE S2 G05 GF05E SSF00 DAUA 6530 -2	REPERTORIO ELABORATO 6530 -2
PROGETTO MANAGER Ing. Sara Frisani Via. Ing. Genova N. 9810A	SUPPORTO SPECIALISTICO HYDEA	REVISIONE 12 GENNAIO 2018 11 NOVEMBRE 2018 11 FEBBRAIO 2019
VEDUTO DEL COMMITTENTE autostrade per l'italia	VEDUTO DEL CONCESSIONARIO Ministero delle Infrastrutture e dei Trasporti	