




SEZIONE X-X IN ASSE GALLERIA
1:200

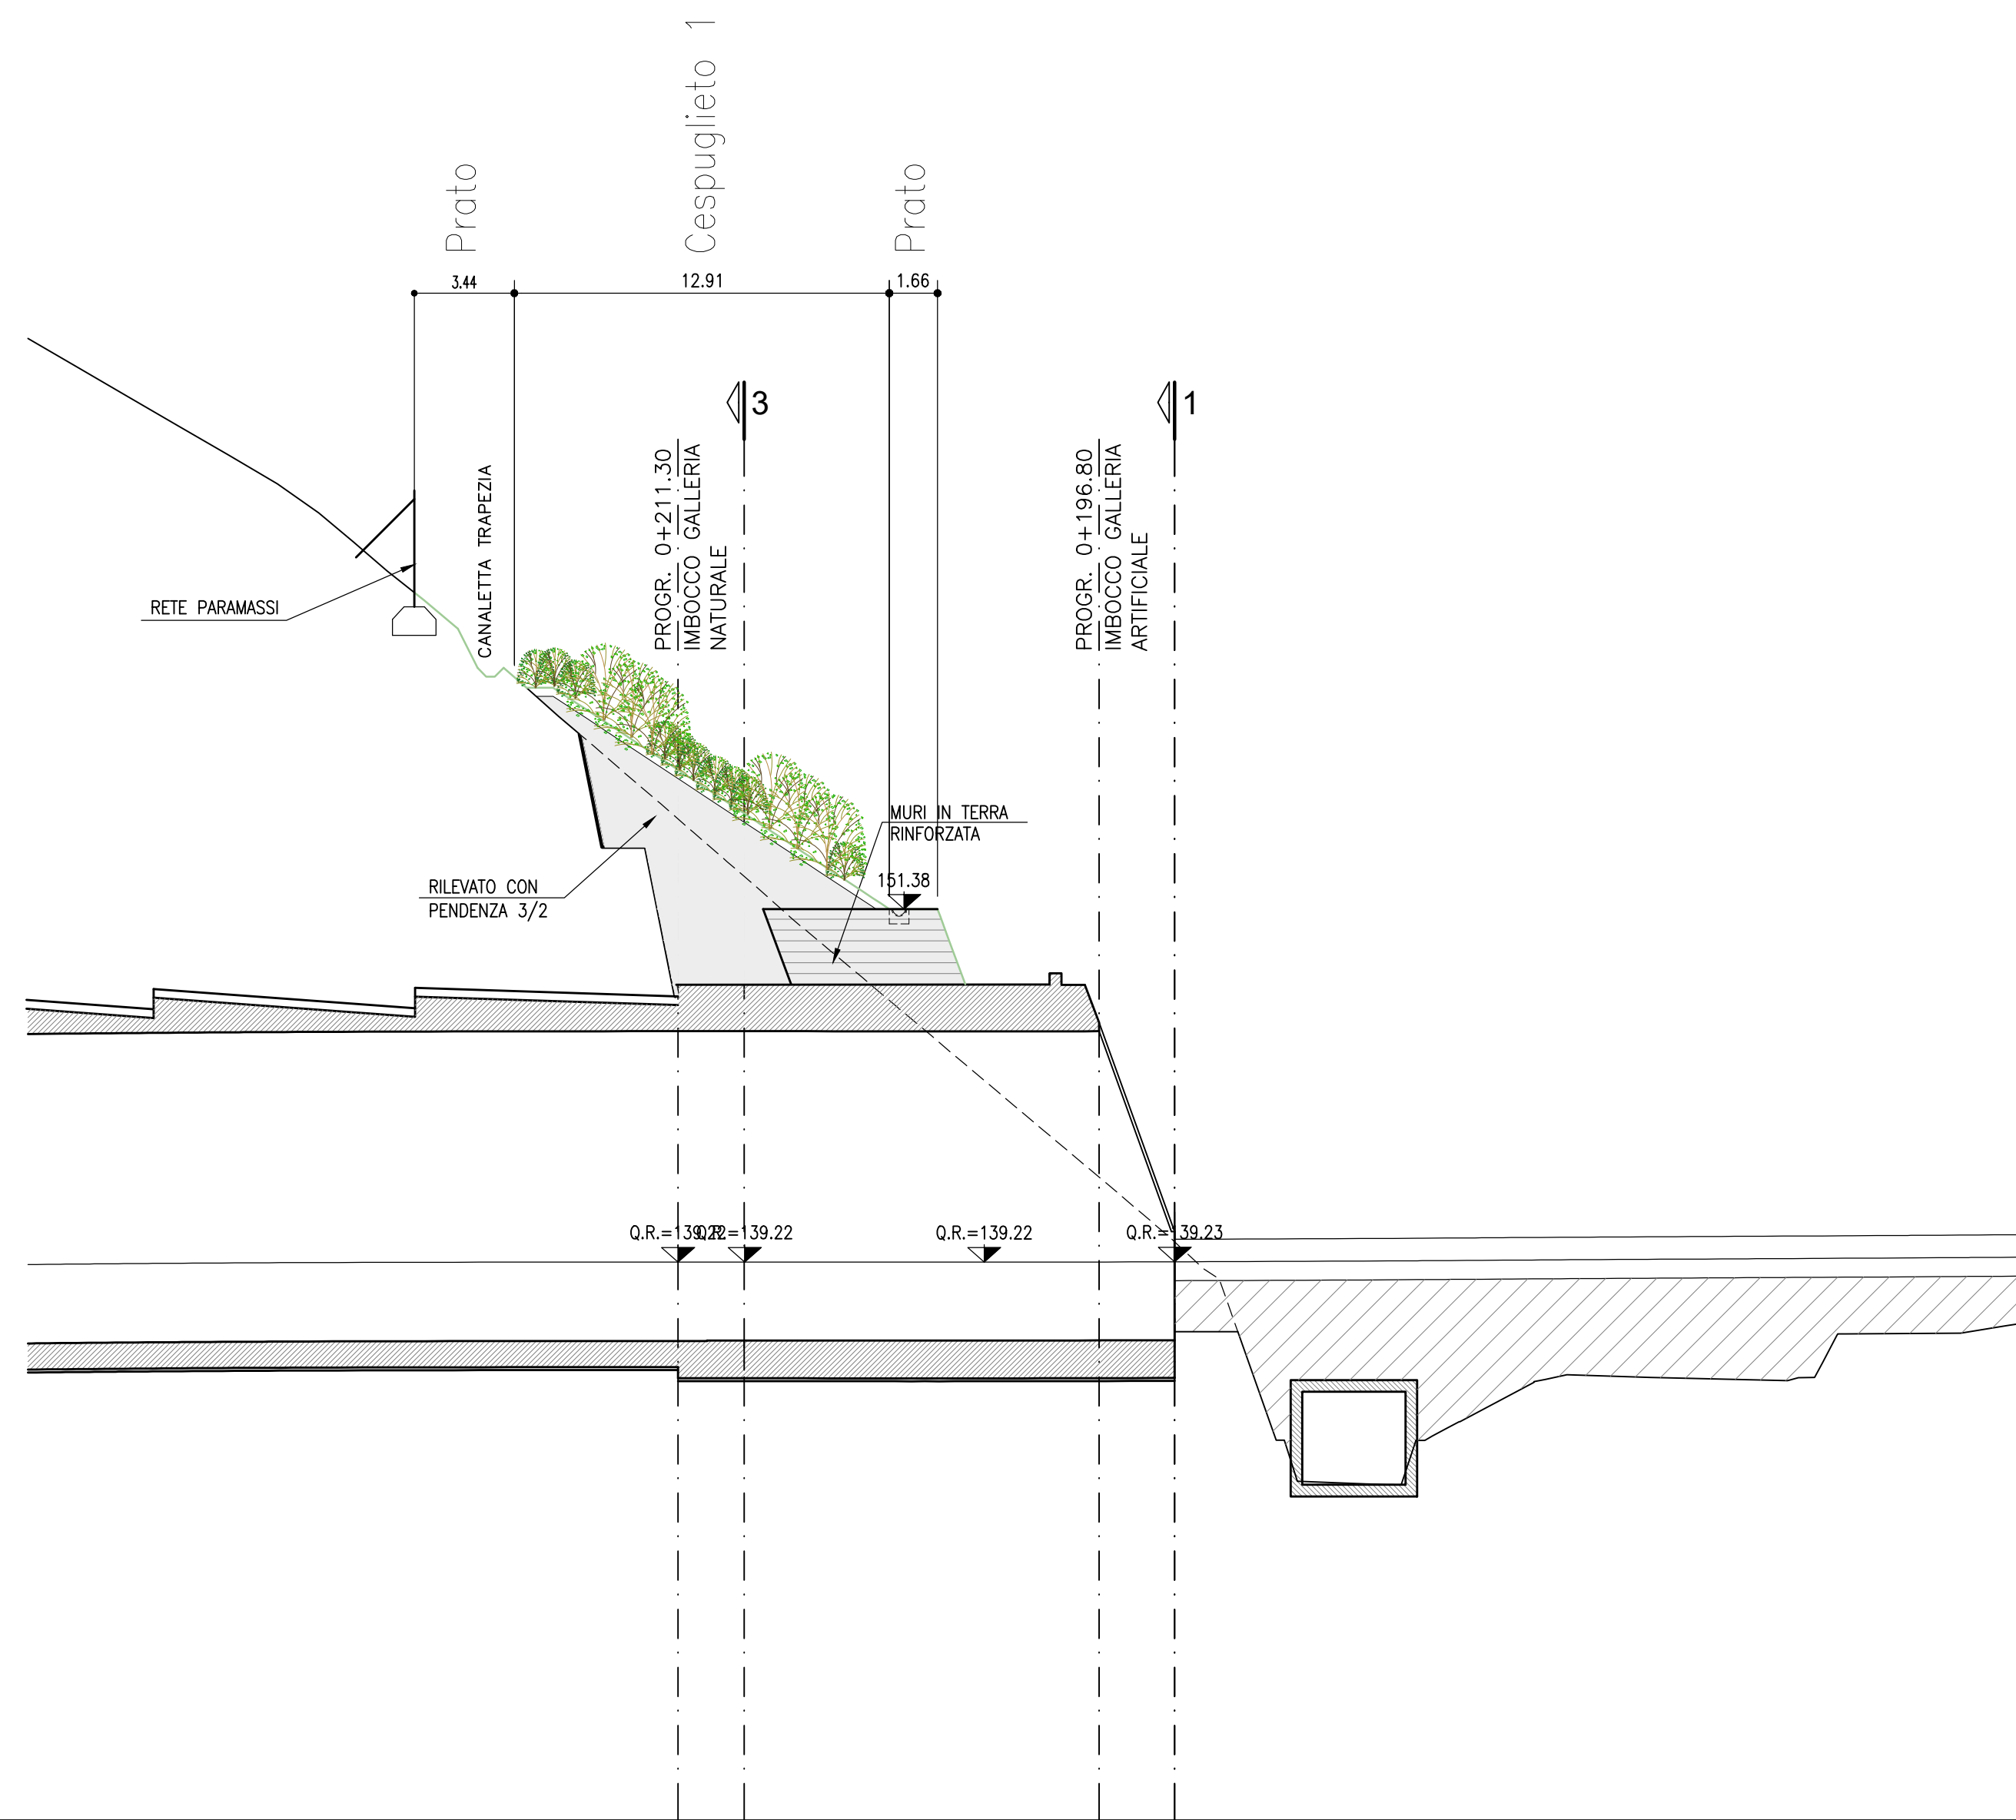

SEZIONE 3-3
1:200

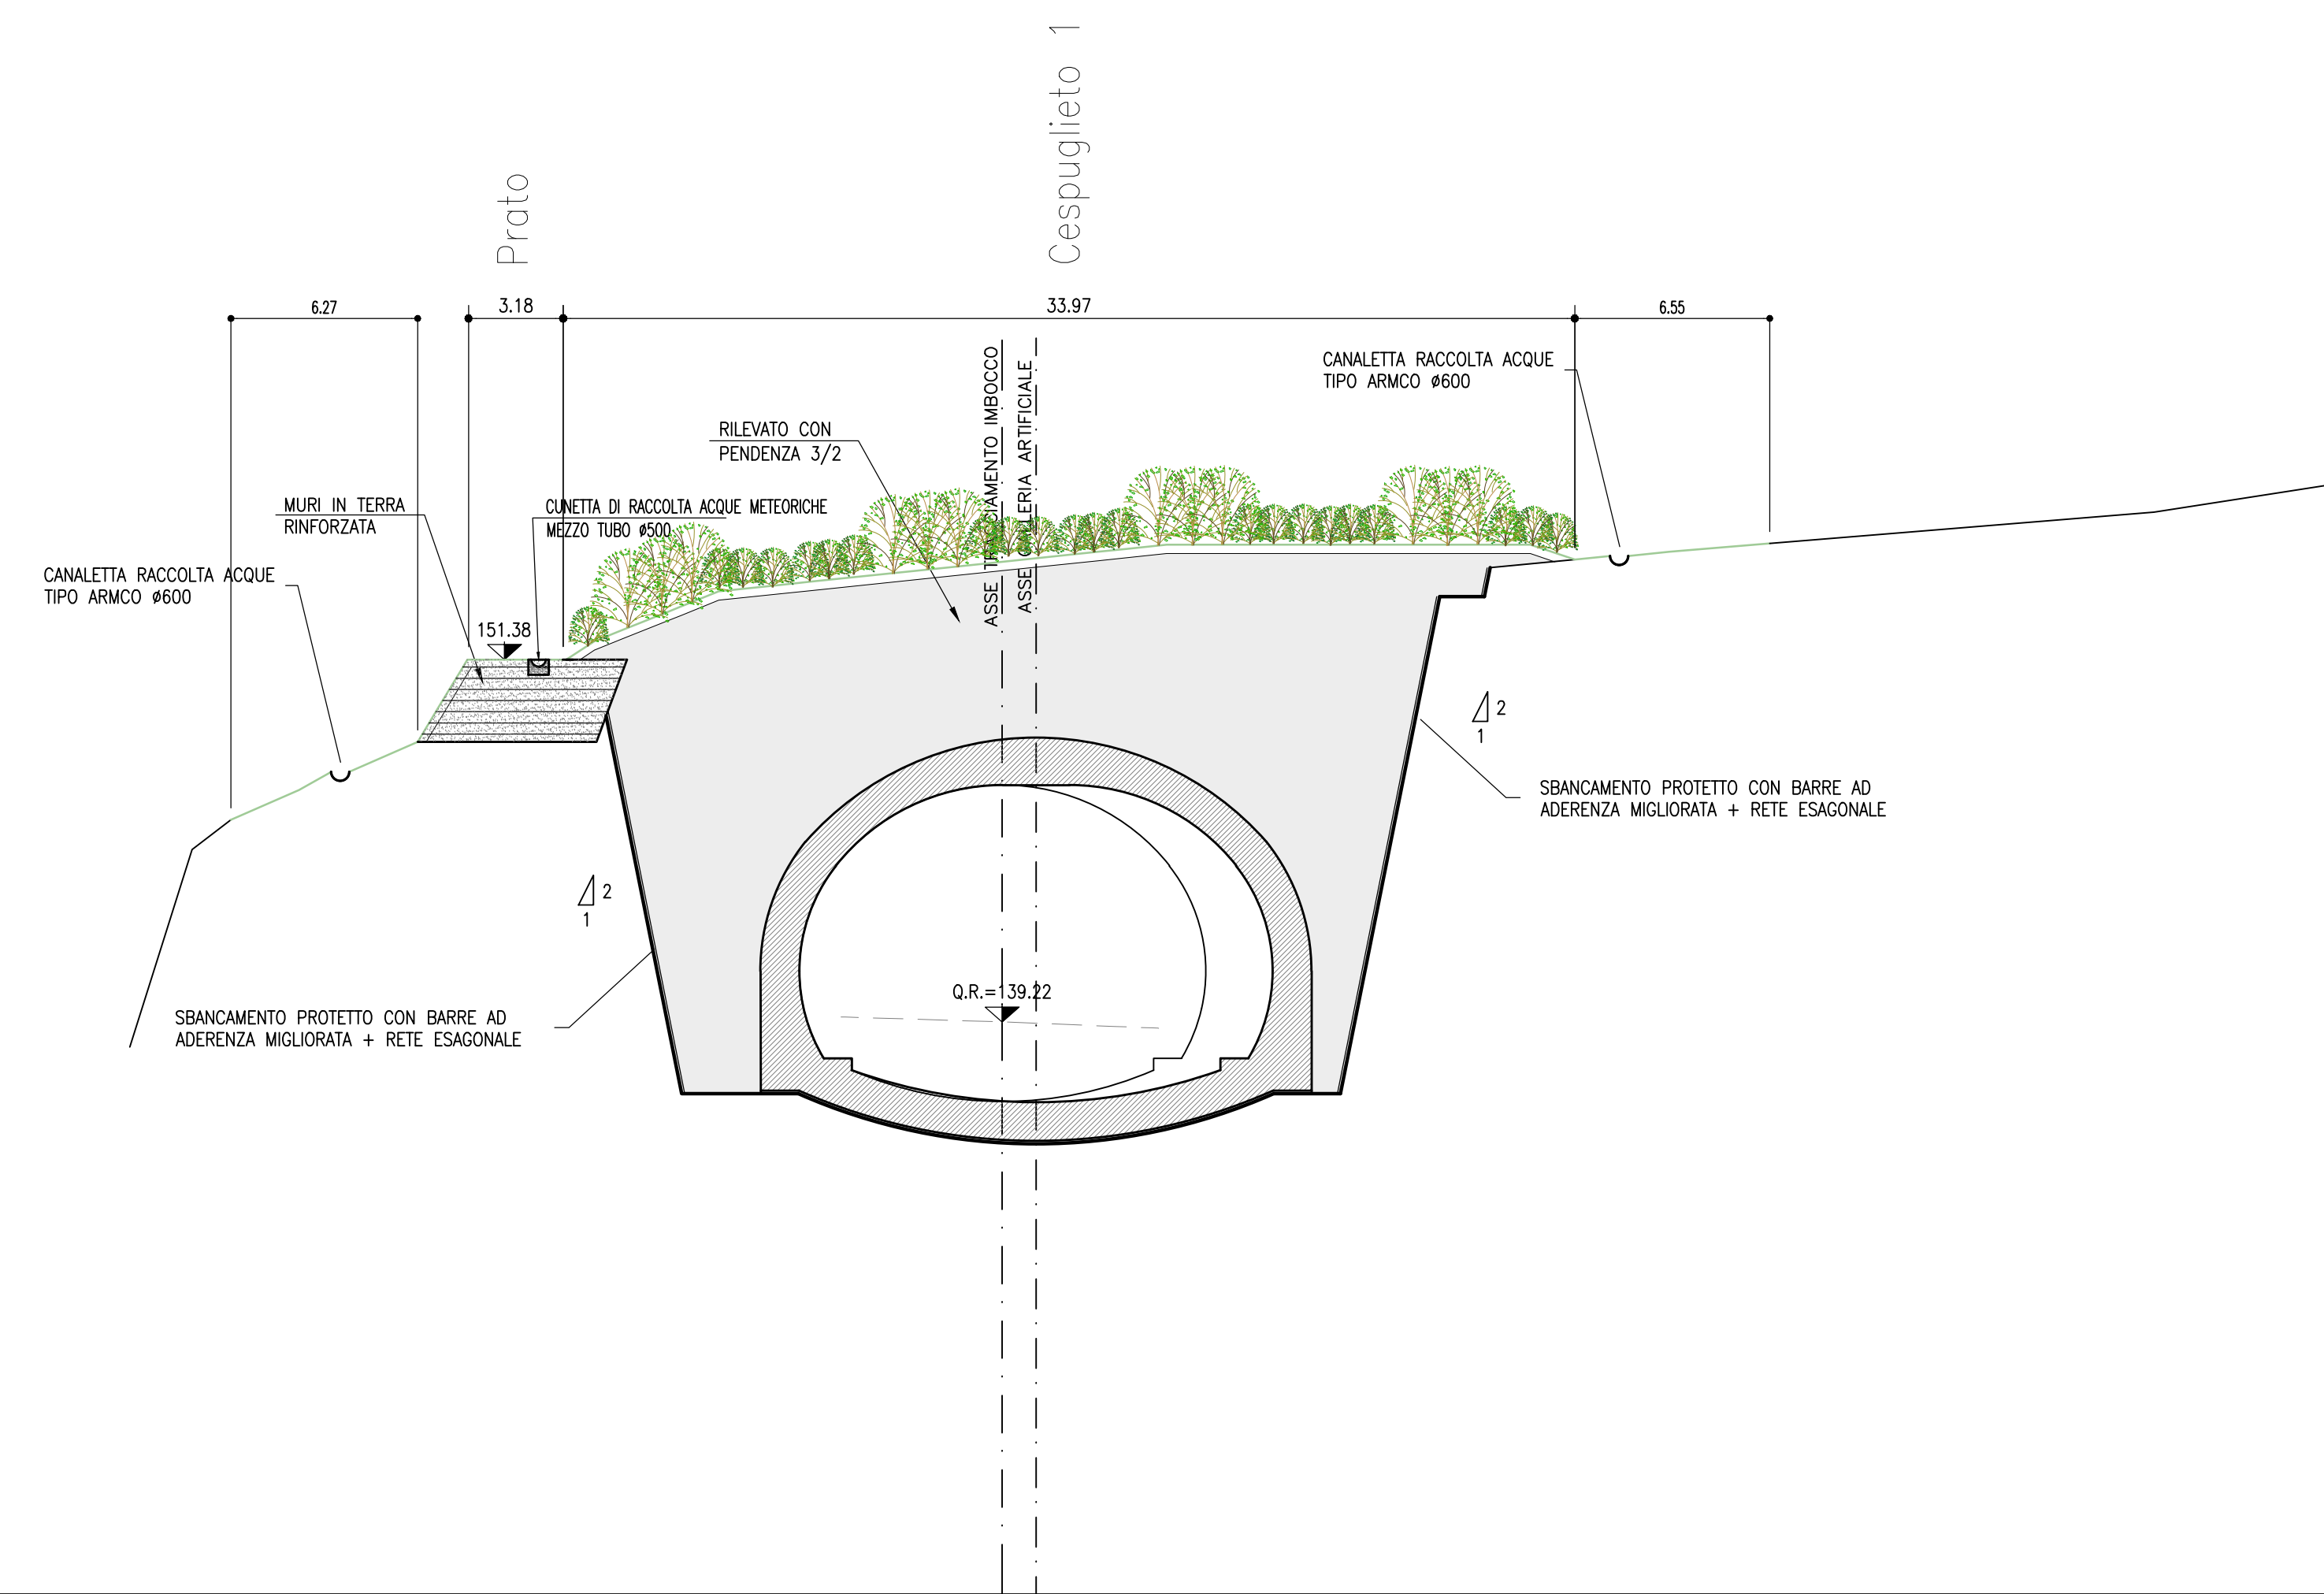


SEZIONE 1-1
1:200

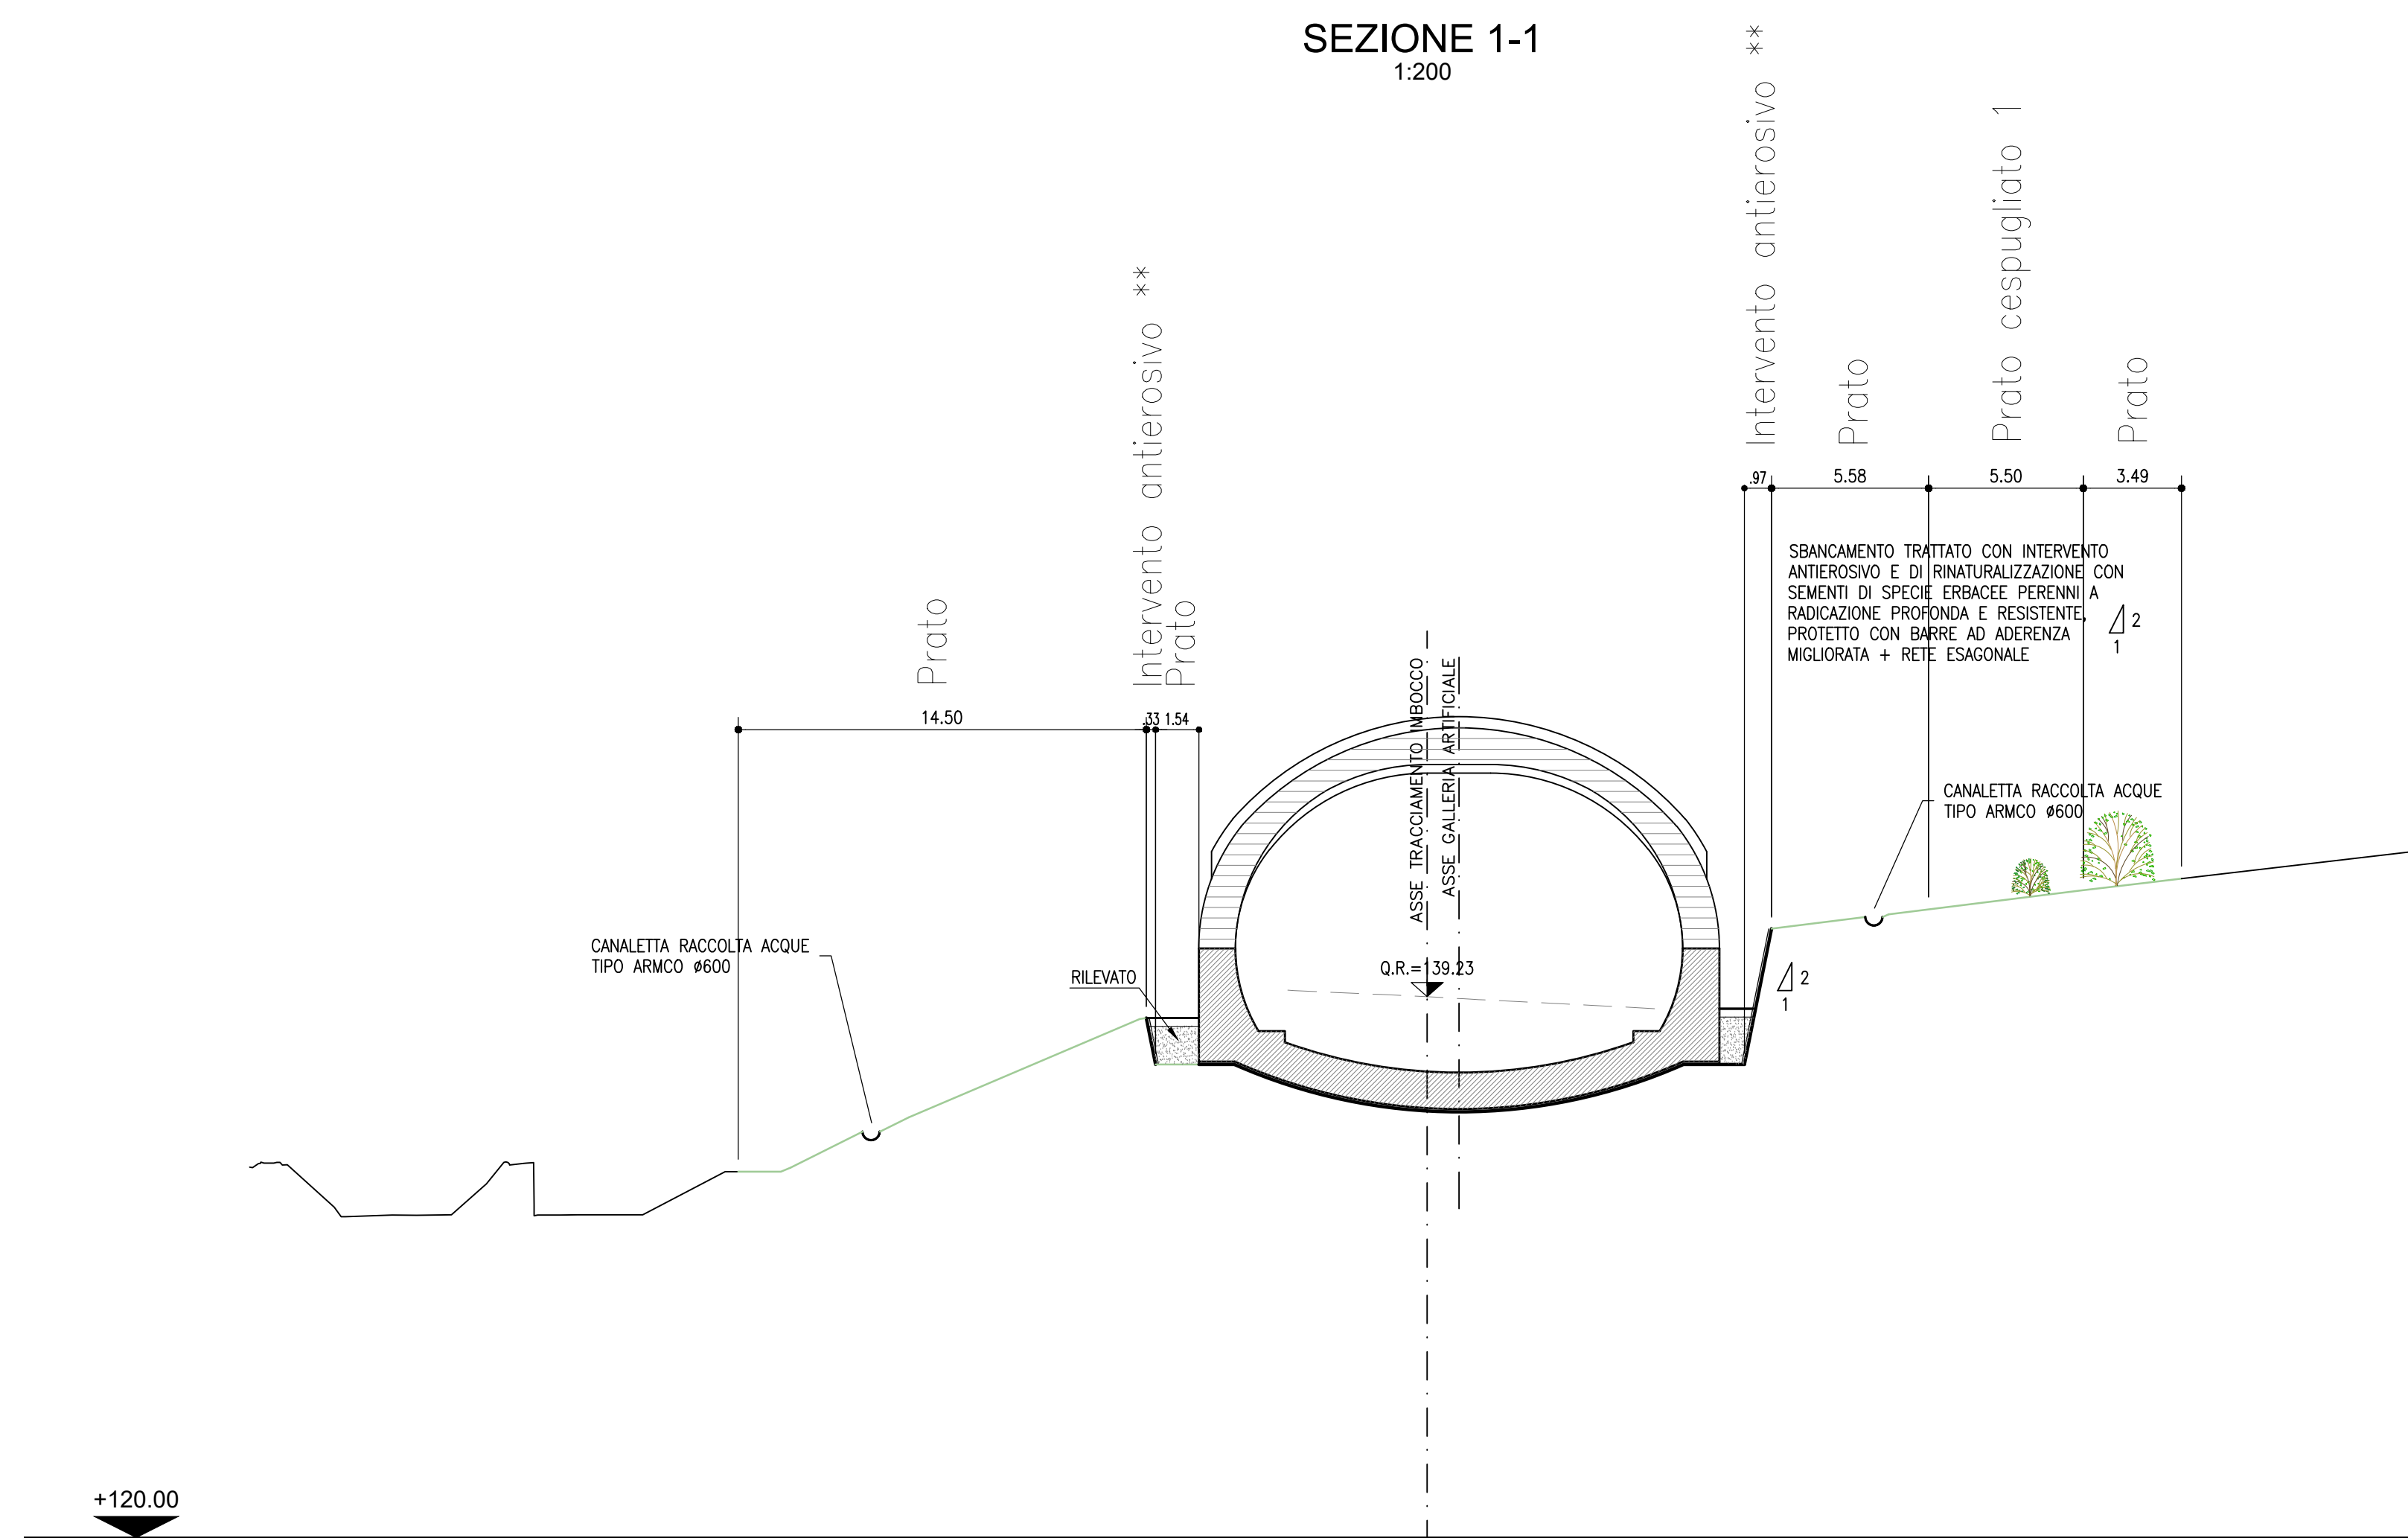


Legenda

— Limite superiore terreno vegetale*


Prato

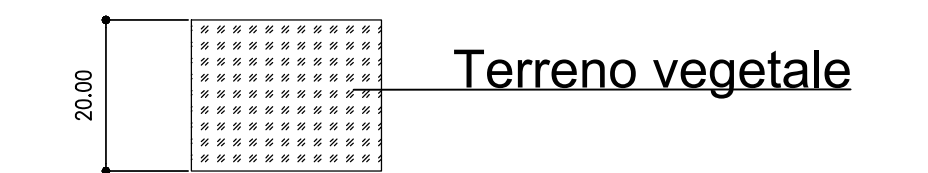

Cespuglieto termofilo (Tipo 1)

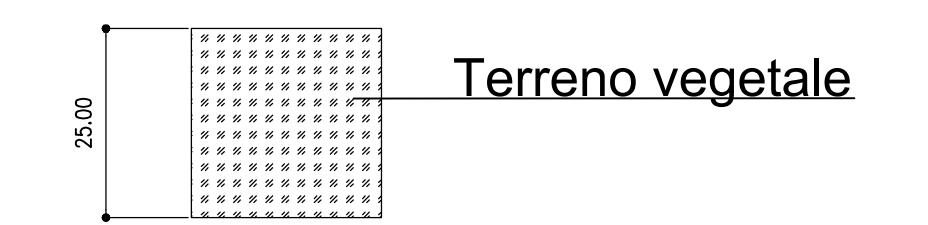

Prato cespugliato termofilo (Tipo 1)

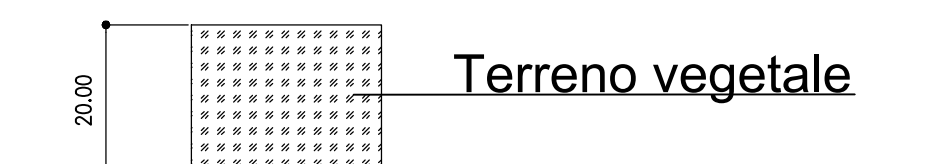

* L'altezza del terreno vegetale è intesa come spessore finito dopo le attività di riporto e costipamento previste nelle Norme Tecniche del CSA

** Intervento antierosivo e di rinaturalizzazione con specie erbacee perenni a radicazione profonda, sottile e resistente



NODO STRADALE E AUTOSTRADALE DI GENOVA

Adeguamento del sistema
A7 - A10 - A12

Lotto 1B - Opere propedeutiche - Secondo stralcio

PROGETTO ESECUTIVO

S6 - INTERCONNESSIONE DI GENOVA EST

GALLERIA CAMPURSONE

Sistemazione finale Imbocco Galleria Campursonne lato Nord

Opere a verde
Profilo e Sezioni

IL PROGETTISTA SPECIALISTICO Ing. Carlo Savio Marzulli Civ. Ingg. Milano N.4308/7 RESPONSABILE NATURA E TERRITORIO		IL RESPONSABILE INTEGRAZIONE PRESTAZIONI SPECIALISTICHE Ing. Michele Pizzarello Civ. Ingg. Genova N. 41104		IL DIRETTORE TECNICO Ing. Orlando Maggi Civ. Ingg. Pavia N. 1496	
CODICE IDENTIFICATIVO					
AFFIDAMENTO PROGETTO		AFFIDAMENTO DIRETTORE		AFFIDAMENTO ESECUTIVO	
Colore Contratto	110721	Forma	LL1B	Profilo	PE S6
		Profilo	G21	Profilo Sezione	GF21N
		Profilo	OPV00	Profilo	DSUA
		Profilo	8511	Profilo	1
SCALA 1:200					
PROJECT MANAGER Ing. Sara Fresani Civ. Ingg. Genova N. 9810A		SUPPORTO SPECIALISTICO		REVISIONE	
REDATTO		VERIFICATO		1. 01/02/2019	
				2. 05/02/2019	
				3. 15/02/2019	
				4. 20/02/2019	

VISTO DEL COMMITTENTE IL RESPONSABILE DELL'INTERVENTO Ing. Adriano Sabatini	VISTO DEL CONCESSIONE Ministero delle Infrastrutture e dei Trasporti DIREZIONE REGIONALE DEL TERRITORIO E DEL PAESAGGIO Ing. Roberto Di Biase
---	--