



PLANIMETRIA CONFRONTO PROGETTO DEFINITIVO CON ESECUTIVO
Scala 1:200

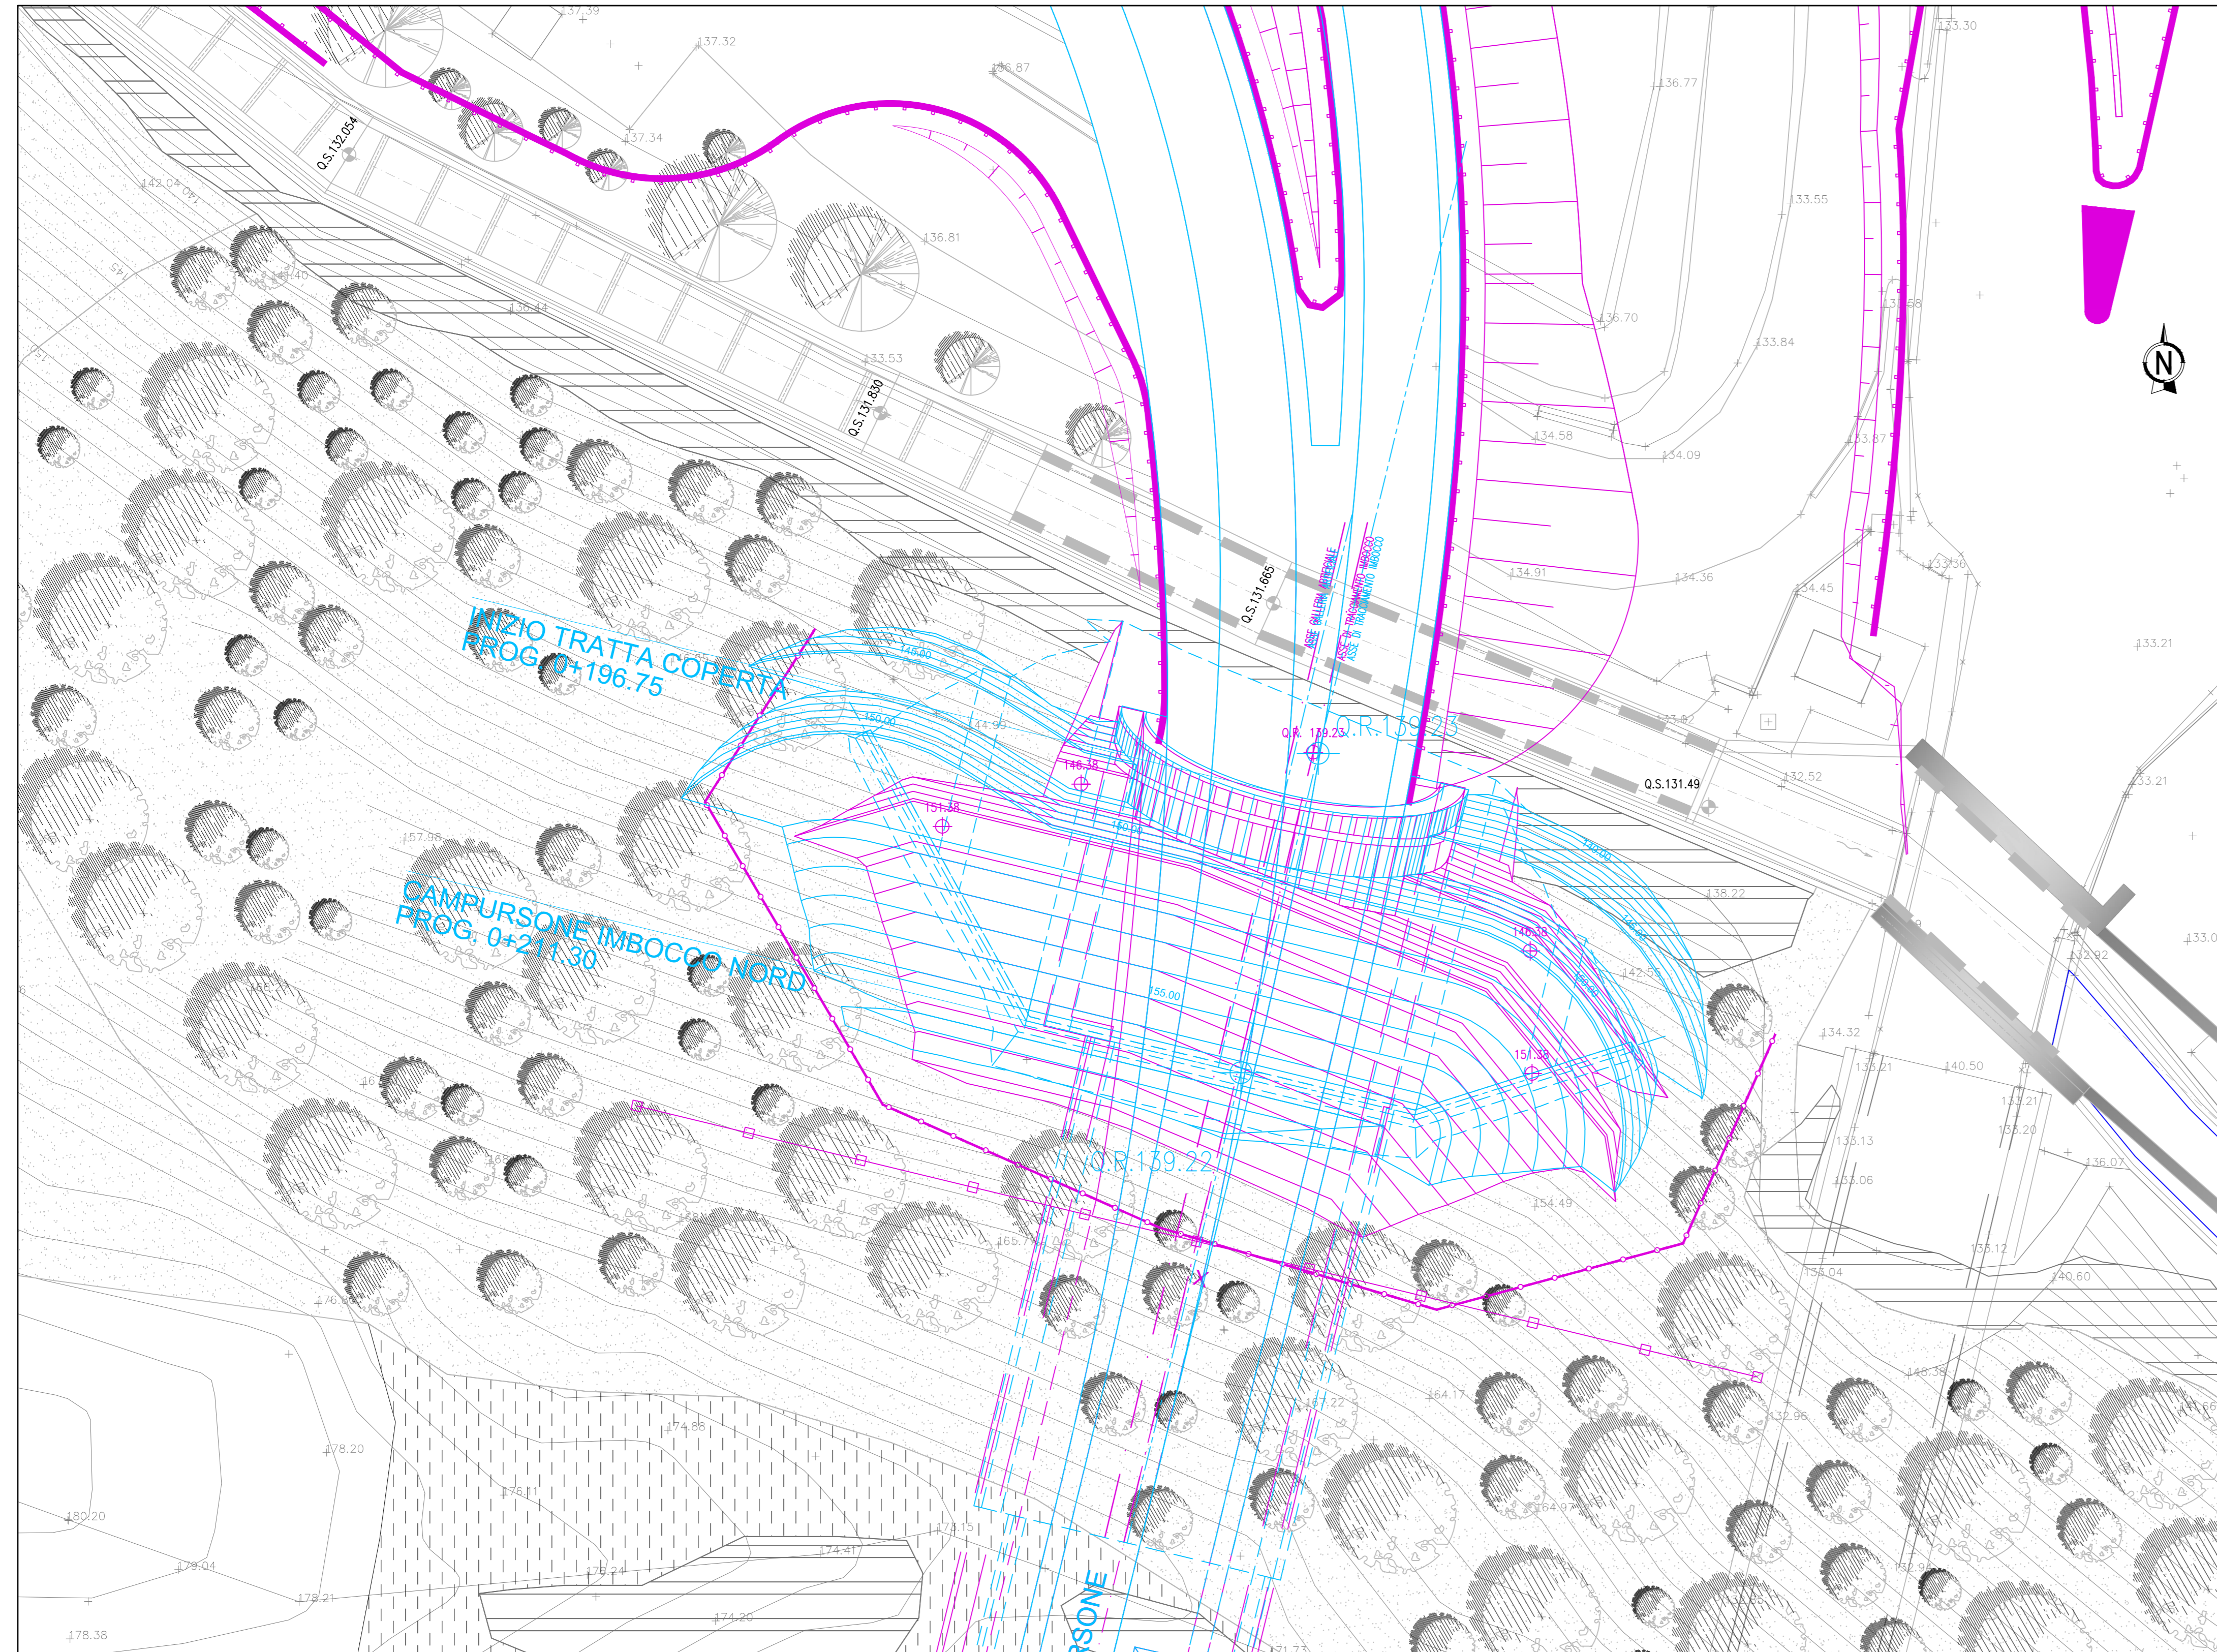

- LEGENDA
- PROGETTO DEFINITIVO
 - PROGETTO ESECUTIVO
 - 100.50 QUOTE GENERICHE PROGETTO DEFINITIVO
 - 86.50 QUOTE GENERICHE PROGETTO ESECUTIVO
 - Q.R. 70.08 QUOTA ROTAZIONE PIATTAFORMA
 - Q.P. 70.30 QUOTA PROGETTO ASSE TRACCIAMENTO

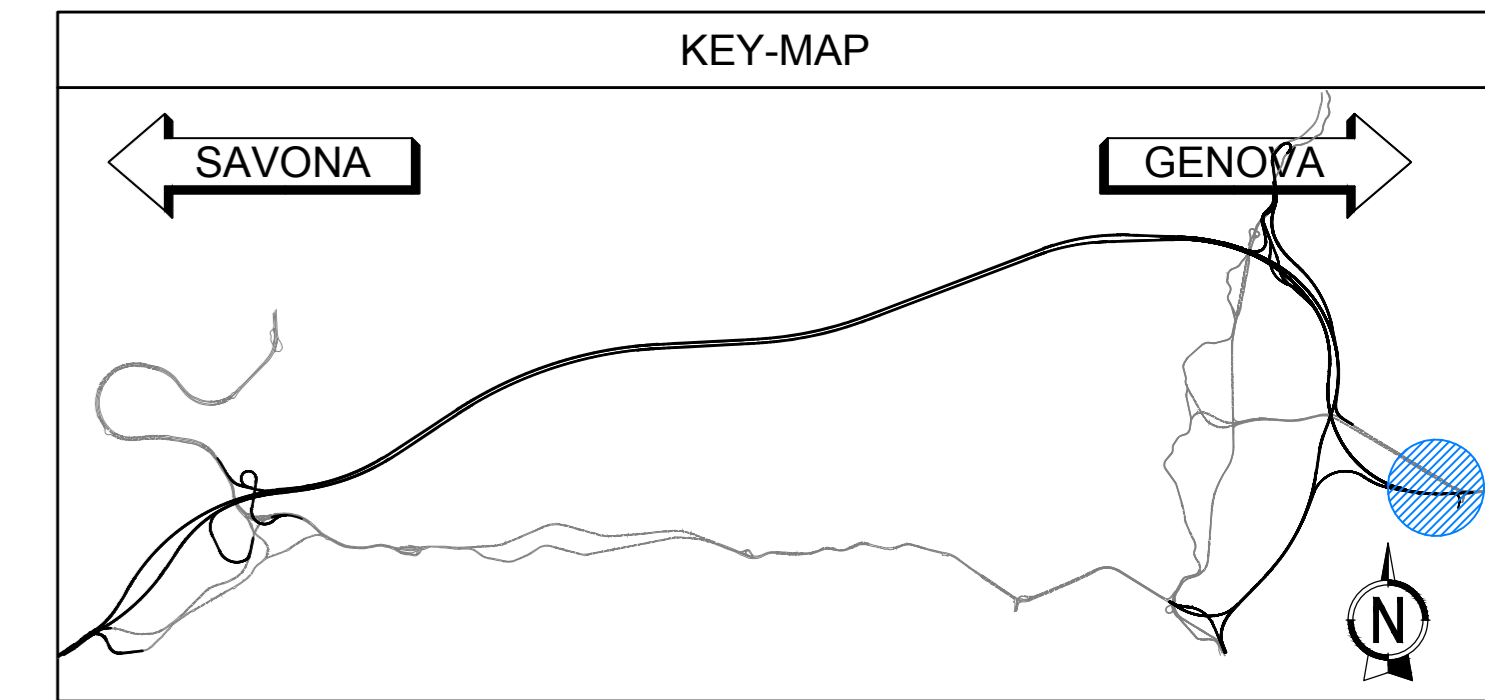

autostrade per l'italia

NODO STRADALE E AUTOSTRADALE DI GENOVA

Adeguamento del sistema
A7 - A10 - A12

Lotto 1B - Opere propedeutiche - Secondo stralcio

PROGETTO ESECUTIVO

S6 - INTERCONNESSIONE DI GENOVA EST

GALLERIA CAMPURSONE

Sistemazione finale Imbocco Galleria Campursonne lato Nord

Inserimento paesaggistico
Confronto fra PD e PE

IL PROGETTISTA SPECIALISTICO Avv. ENRICO FRANCESCHI Civ. Ingg. Maria N. 1980 RESPONSABILE ARCHITETTURA E PAESAGGIO	IL RESPONSABILE INTEGRAZIONE PRESTAZIONI SPECIALISTICHE Ing. Michele PIRELLINO Civ. Ingg. Genova N. 41104	IL DIRETTORE TECNICO Ing. Orlando MAGGI Civ. Ingg. Pavia N. 1496 PROGETTAZIONE NUOVE OPERE AUTOSTRADALI
--	--	--

CODICE IDENTIFICATIVO		ORDINATORE	
APPARTENIMENTO PROGETTO	APPARTENIMENTO DIREZIONE	APPARTENIMENTO ELABORATO	NUMERO
110721	LL1B PE S6 G21	GP21N PAE00 DAUA	8394 2

 PROJECT MANAGER Ing. Sara Fresani Civ. Ingg. Genova N. 9810A	 SUPPORTO SPECIALISTICO VERIFICATO	REVISIONE
		1
		2
		3

VISTO DEL COMMITTENTE IL RESPONSABILE DIREZIONE PROCESSIONAMENTO Ing. Adriano Sabatini	VISTO DEL CONCESSIONE Ministero delle Infrastrutture e dei Trasporti Direzione Regionale Liguria
--	--