


PROSPETTO
Scala 1:100



KEY-MAP




LEGENDA

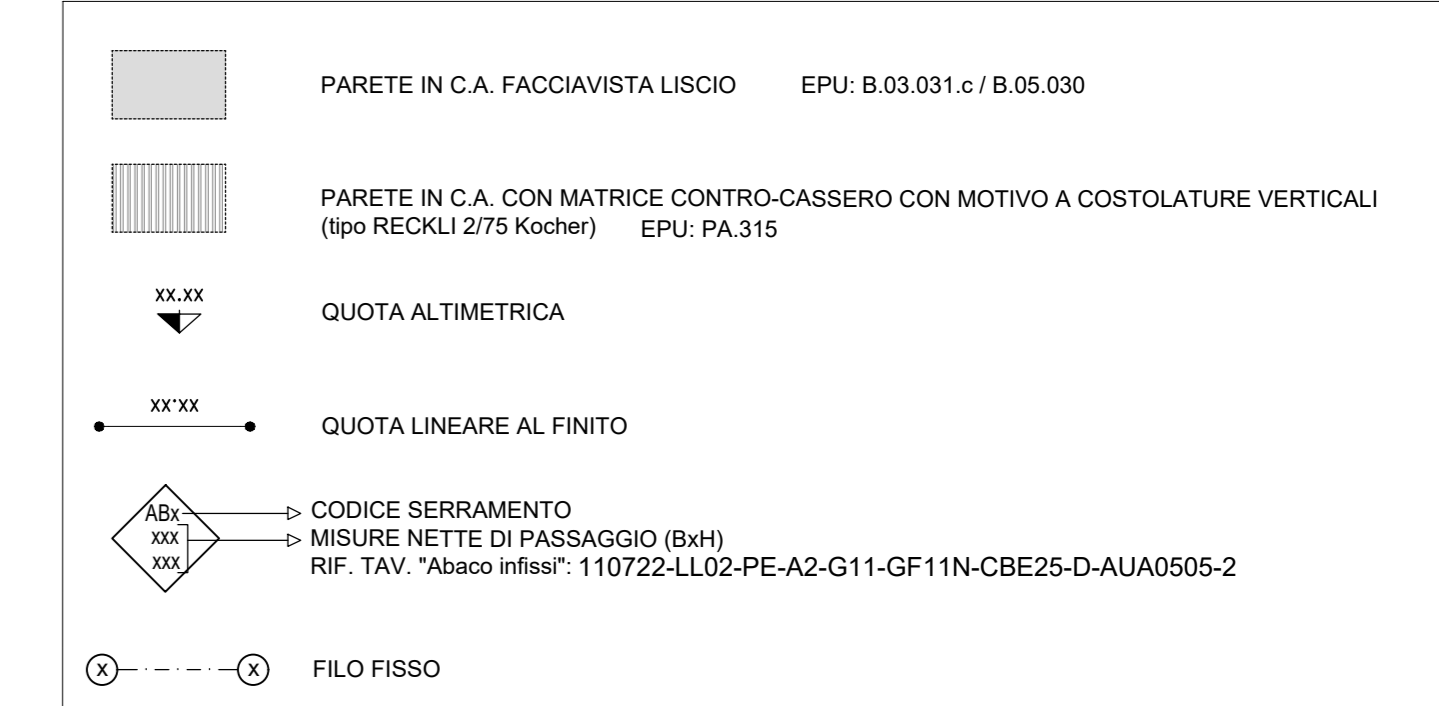

NOTA

Per le lavorazioni in cui è riportata la nota "vedi elaborati specifici" si rimanda a gli elaborati tecnici specifici sia per quanto riguarda la descrizione che il posizionamento.

PROSPETTO
Scala 1:50

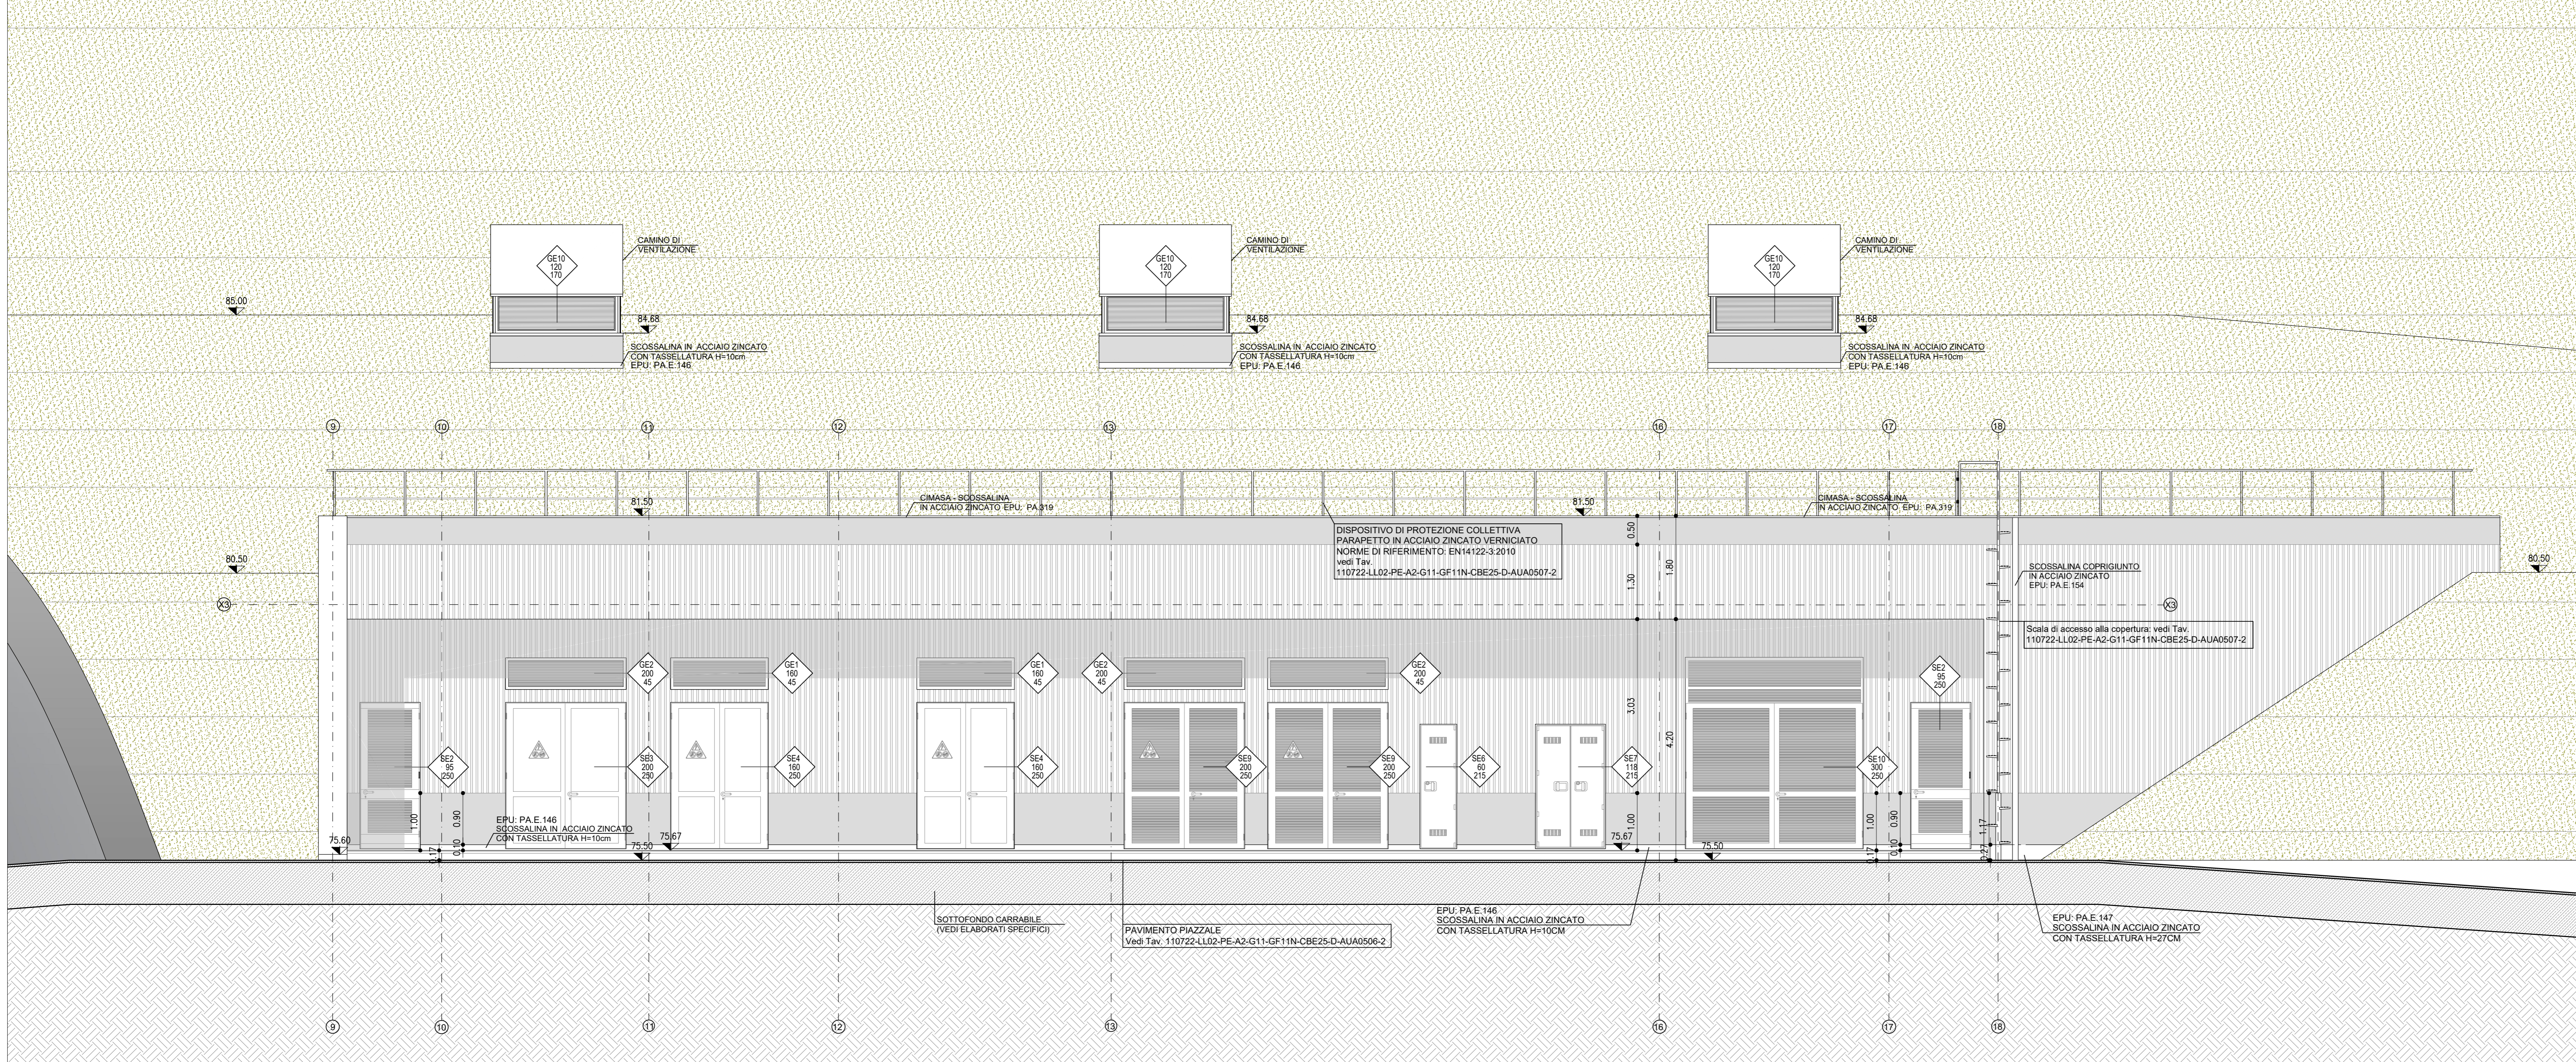

autostrade per l'italia

NODO STRADALE E AUTOSTRADALE DI GENOVA

Adeguamento del sistema
A7 - A10 - A12

Lotto 2 - Ambito Bolzaneto

PROGETTO ESECUTIVO

A2 - ADEGUAMENTO AUTOSTRADA A7

SIST. FIN. IMB. FORTE DIAMANTE/SAN ROCCO/POLCEVERA

GF11N

Cabina elettrica 2.5
Prospetti

IL PROGETTISTA SPECIALISTICO Arch. Enrico Ferrarini Ord. Arch. Milano n. 16988 RESPONSABILE ARCHITETTURA E INGEGNERIA		IL RESPONSABILE INTEGRAZIONE PRESTAZIONI SPECIALISTICHE Ing. Paolo Mela Ord. Ingg. Milano n. A30141		IL DIRETTORE TECNICO Ing. Oreste Morzi Ord. Ingg. Parma n. 1496	
OPERATORE 110722 LL02 PE A2 G11 GF11N CBE25 DAUA 0501 -2 SCALA 1:100 1:50		REVISIONE 1 LUGLIO 2019 2 OTTOBRE 2019 3 FEBBRAIO 2019		REVISIONE 1 LUGLIO 2019 2 OTTOBRE 2019 3 FEBBRAIO 2019	