

Zone	Tipologia	Superficie mq	Erica arborea	Rhamnus alaternus	Arbutus unedo	Coronilla emerus	Phyllirea latifolia	Spartium junceum	Rosa canina	Crataegus monogyna	Cornus sanguinea	Hedera helix	Quercus ilex	Quercus pubescens	Fraxinus ornus	Ostrya carpinifolia	Tilia cordata	Aesculus hippocastanum	Laurus nobilis	Bonus temperiensis
1	Intervento anti erosivo	921	0	0	0	0	0	0	0	0	0	0	0	0	0	0	0	0	0	0
2	Cespuglieto 1	120	5	5	6	5	7	0	0	0	0	0	0	0	0	0	0	0	0	0
3	Prato	806	0	0	0	0	0	0	0	0	0	0	0	0	0	0	0	0	0	0
4	Cespuglieto 1	502	19	19	26	21	27	0	0	0	0	0	0	0	0	0	0	0	0	0
5	Cespuglieto 1	351	13	13	18	15	19	0	0	0	0	0	0	0	0	0	0	0	0	0
6	Prato	112	0	0	0	0	0	0	0	0	0	0	0	0	0	0	0	0	0	0
7	Cespuglieto 1	136	5	5	7	6	8	0	0	0	0	0	0	0	0	0	0	0	0	0
8	Cespuglieto 1	355	14	14	18	15	19	0	0	0	0	0	0	0	0	0	0	0	0	0
9	Cespuglieto 1	174	7	7	9	7	10	0	0	0	0	0	0	0	0	0	0	0	0	0
10	Prato	1235	0	0	0	0	0	0	0	0	0	0	0	0	0	0	0	0	0	0
11	Cespuglieto 1	275	11	11	14	11	15	0	0	0	0	0	0	0	0	0	0	0	0	0
12	Cespuglieto 1	136	5	5	7	6	8	0	0	0	0	0	0	0	0	0	0	0	0	0
13	Cespuglieto 1	189	7	7	10	8	11	0	0	0	0	0	0	0	0	0	0	0	0	0
14	Cespuglieto 1	83	4	4	5	4	5	0	0	0	0	0	0	0	0	0	0	0	0	0
15	Intervento anti erosivo	2654	0	0	0	0	0	0	0	0	0	0	0	0	0	0	0	0	0	0
16	Prato cespugliato 1	706	17	26	26	22	0	0	0	0	0	0	0	0	0	0	0	0	0	0
17	Cespuglieto 1	484	18	18	25	20	26	0	0	0	0	0	0	0	0	0	0	0	0	0
18	Prato	1471	0	0	0	0	0	0	0	0	0	0	0	0	0	0	0	0	0	0
19	Cespuglieto 1	97	4	4	5	4	6	0	0	0	0	0	0	0	0	0	0	0	0	0
20	Cespuglieto 1	217	8	8	13	9	12	0	0	0	0	0	0	0	0	0	0	0	0	0
21	Cespuglieto 1	185	7	7	10	8	10	0	0	0	0	0	0	0	0	0	0	0	0	0
22	Cespuglieto 1	151	6	6	8	7	9	0	0	0	0	0	0	0	0	0	0	0	0	0
23	Cespuglieto 1	123	5	5	7	5	7	0	0	0	0	0	0	0	0	0	0	0	0	0
24	Cespuglieto 1	765	29	29	39	31	41	0	0	0	0	0	0	0	0	0	0	0	0	0
25	Cespuglieto 1	254	10	10	13	11	14	0	0	0	0	0	0	0	0	0	0	0	0	0
26	Cespuglieto 1	195	8	8	10	8	11	0	0	0	0	0	0	0	0	0	0	0	0	0
27	Prato cespugliato 1	186	5	7	7	6	0	0	0	0	0	0	0	0	0	0	0	0	0	0
28	Cespuglieto 1	172	7	7	9	7	10	0	0	0	0	0	0	0	0	0	0	0	0	0
29	Prato	574	0	0	0	0	0	0	0	0	0	0	0	0	0	0	0	0	0	0
30	Cespuglieto 1	413	16	16	21	17	23	0	0	0	0	0	0	0	0	0	0	0	0	0
31	Cespuglieto 1	172	7	7	9	7	10	0	0	0	0	0	0	0	0	0	0	0	0	0
32	Prato	806	0	0	0	0	0	0	0	0	0	0	0	0	0	0	0	0	0	0
33	Cespuglieto 1	76	3	3	4	4	5	0	0	0	0	0	0	0	0	0	0	0	0	0
34	Prato	254	0	0	0	0	0	0	0	0	0	0	0	0	0	0	0	0	0	0
35	Prato cespugliato 1	165	4	7	7	5	0	0	0	0	0	0	0	0	0	0	0	0	0	0
36	Cespuglieto 1	63	3	3	4	3	4	0	0	0	0	0	0	0	0	0	0	0	0	0
37	Prato cespugliato 1	259	7	10	10	8	0	0	0	0	0	0	0	0	0	0	0	0	0	0
38	Prato	741	0	0	0	0	0	0	0	0	0	0	0	0	0	0	0	0	0	0
39	Cespuglieto 1	252	10	10	13	11	14	0	0	0	0	0	0	0	0	0	0	0	0	0
40	Cespuglieto 1	132	5	5	7	6	8	0	0	0	0	0	0	0	0	0	0	0	0	0
41	Prato	245	0	0	0	0	0	0	0	0	0	0	0	0	0	0	0	0	0	0
In complesso		17207	269	286	365	297	339	0	0	0	0	0	0	0	0	0	0	0	0	0

Legenda

- Prato
- Prato cespugliato termofilo (Tipo I)
- Cespuglieto termofilo (Tipo I)
- Intervento antierosivo e di rinaturalizzazione con specie erbacee perenni a radicazione profonda, sottile e resistente


SINTESI DELLE QUANTITA' PREVISTE

Prati	Superficie mq	Lunghezza m
Prato semplice	6244	0
Prato cespugliato termofilo (Tipo I)	1316	0
Prato cespugliato mesofilo (Tipo II)	0	0
Prato del Cespuglieto termofilo (Tipo I)	6072	0
Filare	0	0
Prato del Cespuglieto arborato termofilo (Tipo I)	0	0
Prato del Cespuglieto arborato mesofilo (Tipo II)	0	0
Prato del Filare arboreo termofilo	0	0
Prato del Arboreto a valenza storico-botanica	0	0
Prato del Arboreto Arbustivo a valenza storico-botanica	0	0
Filare di edera	0	0
Inerbimento superfici con chiodature	3575	0

Per sistemazioni ambientali		
Denominazione scientifica	Nome comune	Quantità
<i>Erica arborea</i>	Erica arborea	269
<i>Rhamnus alaternus</i>	Alaterno	286
<i>Arbutus unedo</i>	Corbezzolo	365
<i>Coronilla emerus</i>	Coronilla	297
<i>Phyllirea latifolia</i>	Filirea	339
<i>Spartium junceum</i>	Ginestra comune	0
<i>Rosa canina</i>	Rosa canina	0
<i>Crataegus monogyna</i>	Biancospino	0
<i>Cornus sanguinea</i>	Sanguinella	0
<i>Laurus nobilis</i>	Alloro	0
<i>Bonus temperiensis</i>	Bosso	0
<i>Hedera helix</i>	Edera	0
<i>Quercus ilex</i>	Roverella	0
<i>Quercus pubescens</i>	Roverella	0
<i>Fraxinus ornus</i>	Ombelino	0
<i>Ostrya carpinifolia</i>	Carpeno nero	0

Per filari		
Denominazione scientifica	Nome comune	Quantità
<i>Quercus ilex</i>	Leccio	0
<i>Quercus pubescens</i>	Roverella	0

Per arboreti storico botanici		
Denominazione scientifica	Nome comune	Quantità
<i>Tilia cordata</i>	Tiglio	0
<i>Aesculus hippocastanum</i>	Ippocastano	0

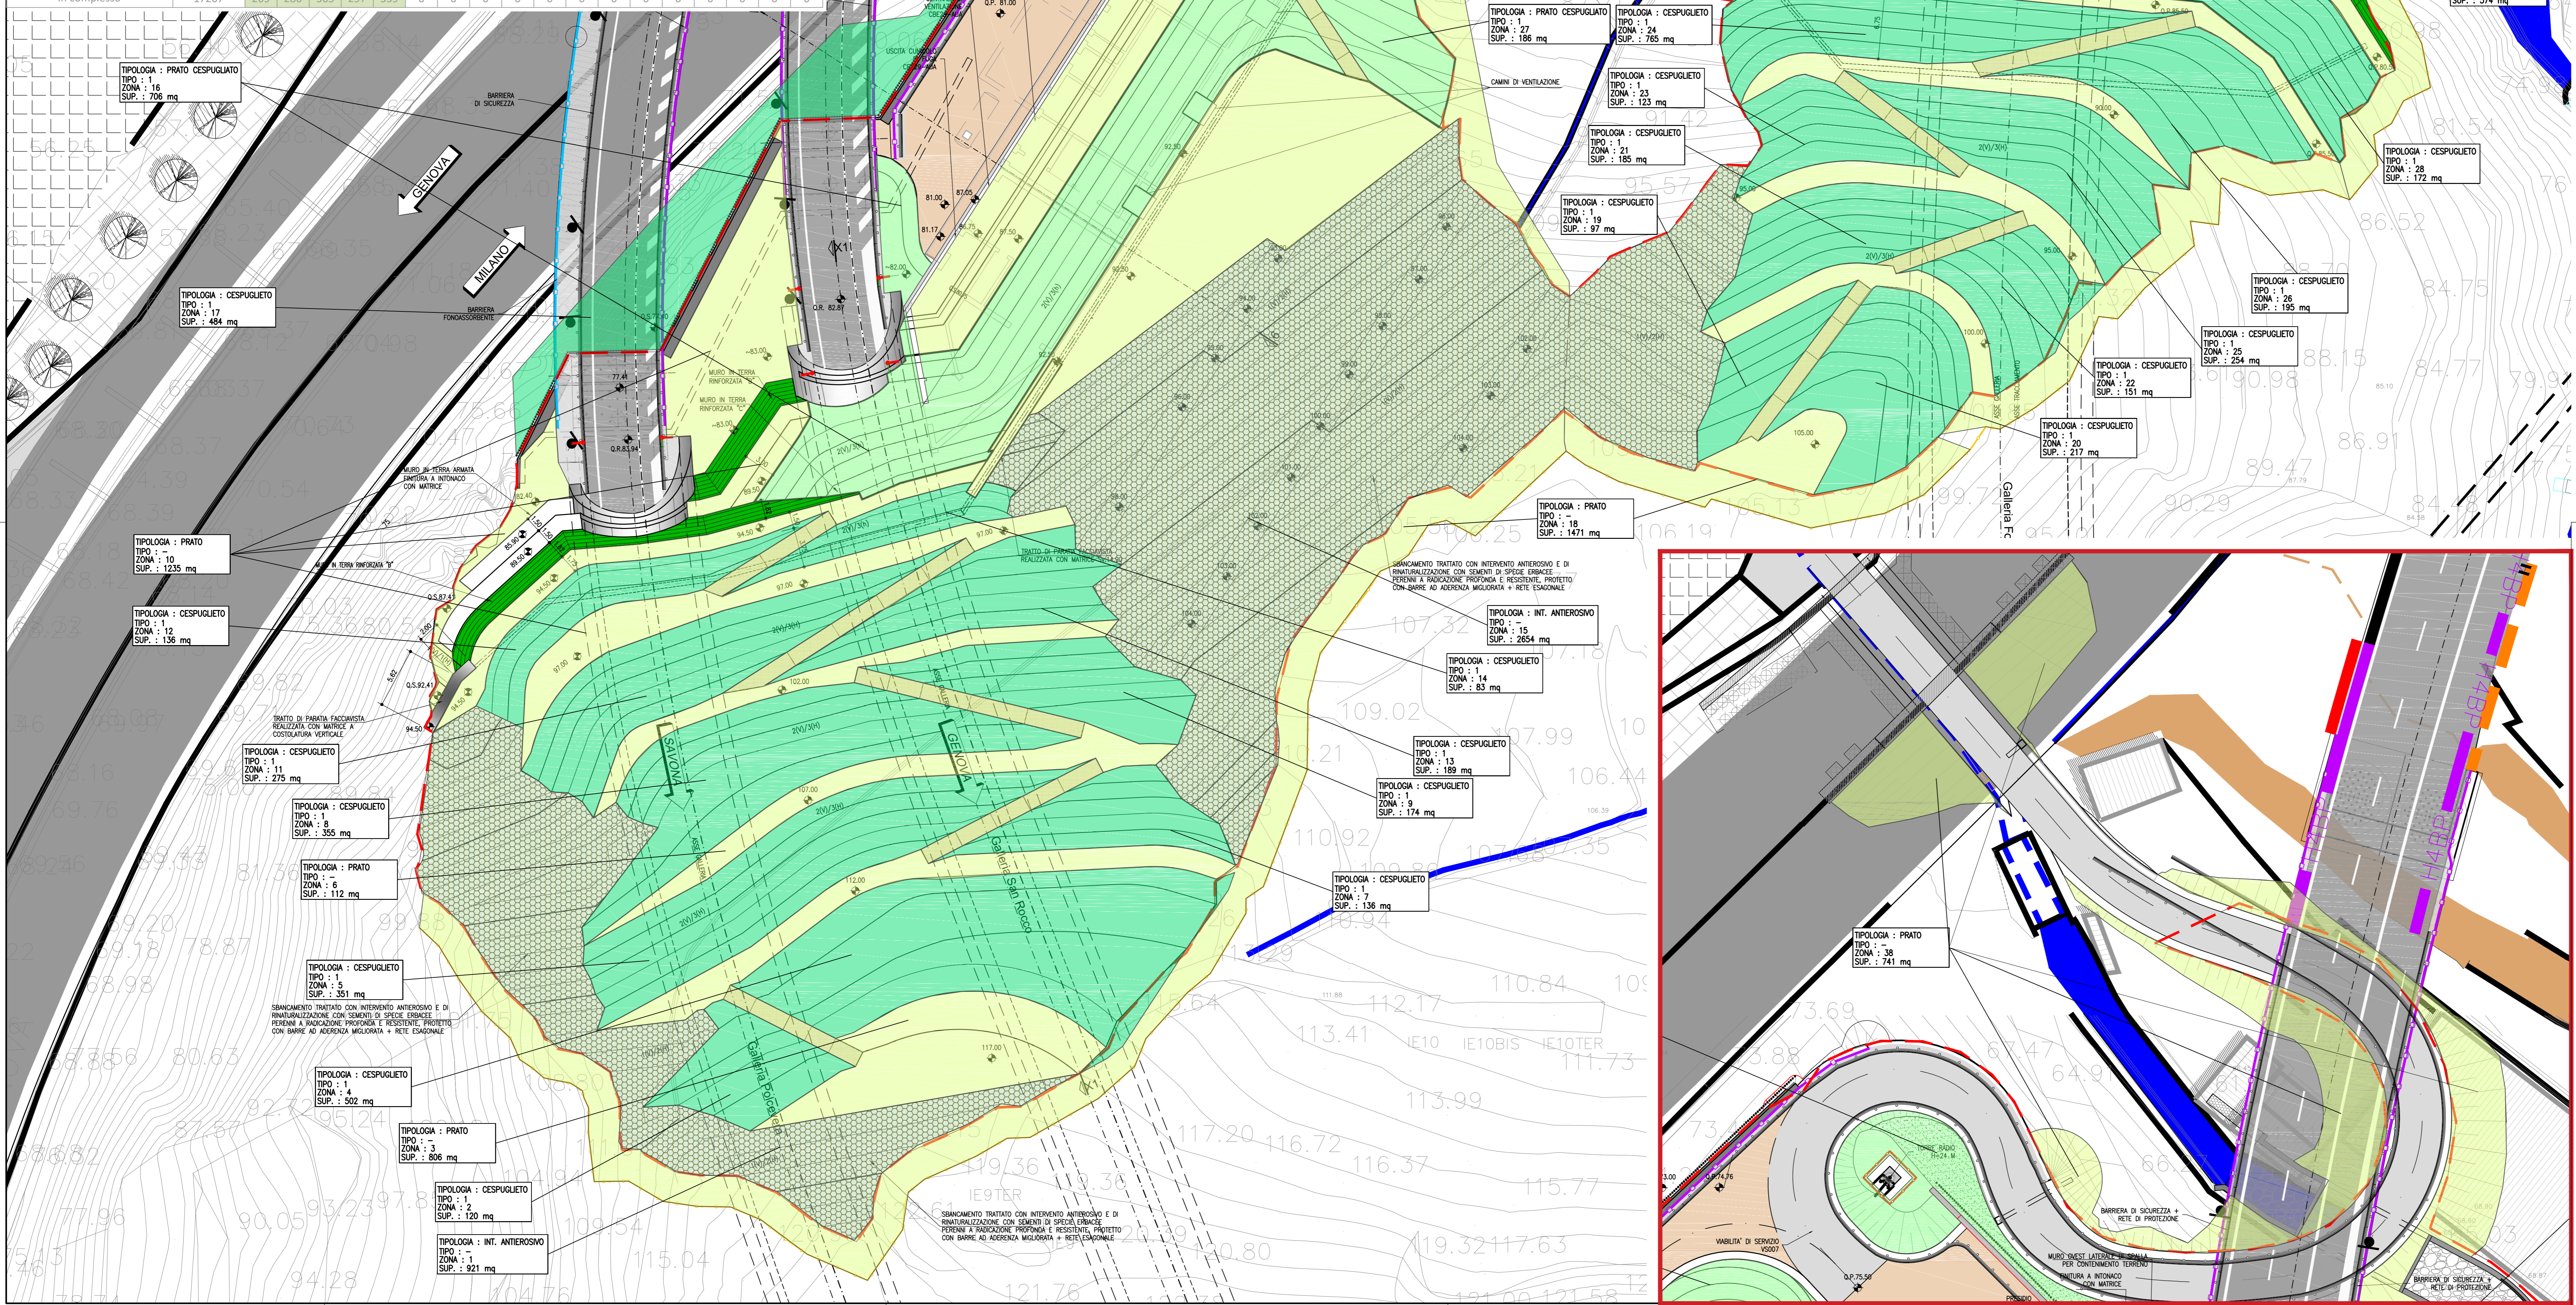

**autostrade per l'italia**

**NODO STRADALE E AUTOSTRADALE DI GENOVA**

Adeguamento del sistema  
A7 - A10 - A12

Lotto 2 - Ambito Bolzaneto

**PROGETTO ESECUTIVO**

**A2 - ADEGUAMENTO AUTOSTRADA A7**

**GALLERIA FORTE DIAMANTE**

Sistemazione finale imbocco Forte Diamante/San Rocco/Polcevera

Opere a verde  
Planimetria

IL PROGETTISTA SPECIALISTICO Ing. Dott. Saverio Maffioletti Civ. Ingg. Milano N. 4308/57 RESPONSABILE NATURA E TERRITORIO		IL RESPONSABILE INTEGRAZIONE PRESTAZIONI SPECIALISTICHE Ing. Pietro Motta Civ. Ingg. Milano N. 4314/41		IL DIRETTORE TECNICO Ing. Gianni Motta Civ. Ingg. Parma N. 1406	
APPROVATO PROGETTO 110722		CODICE IDENTIFICATIVO LL02 PE A2 G11 GF11N OPV00 DSUA		ORDINATORE 0500	
PROGETTO		VERIFICATO		REVISIONE 1 15/01/2018 2 01/07/2018 3 28/02/2019	

VISTO DEL COMMITTENTE  
**autostrade per l'italia**  
IL RESPONSABILE OPERAZIONI/IMPLEMENTAZIONE  
Ing. Adriano Sabatini

VISTO DEL CONCESSIONARIO  
Ministero delle Infrastrutture e dei Trasporti  
Ing. Roberto Motta