
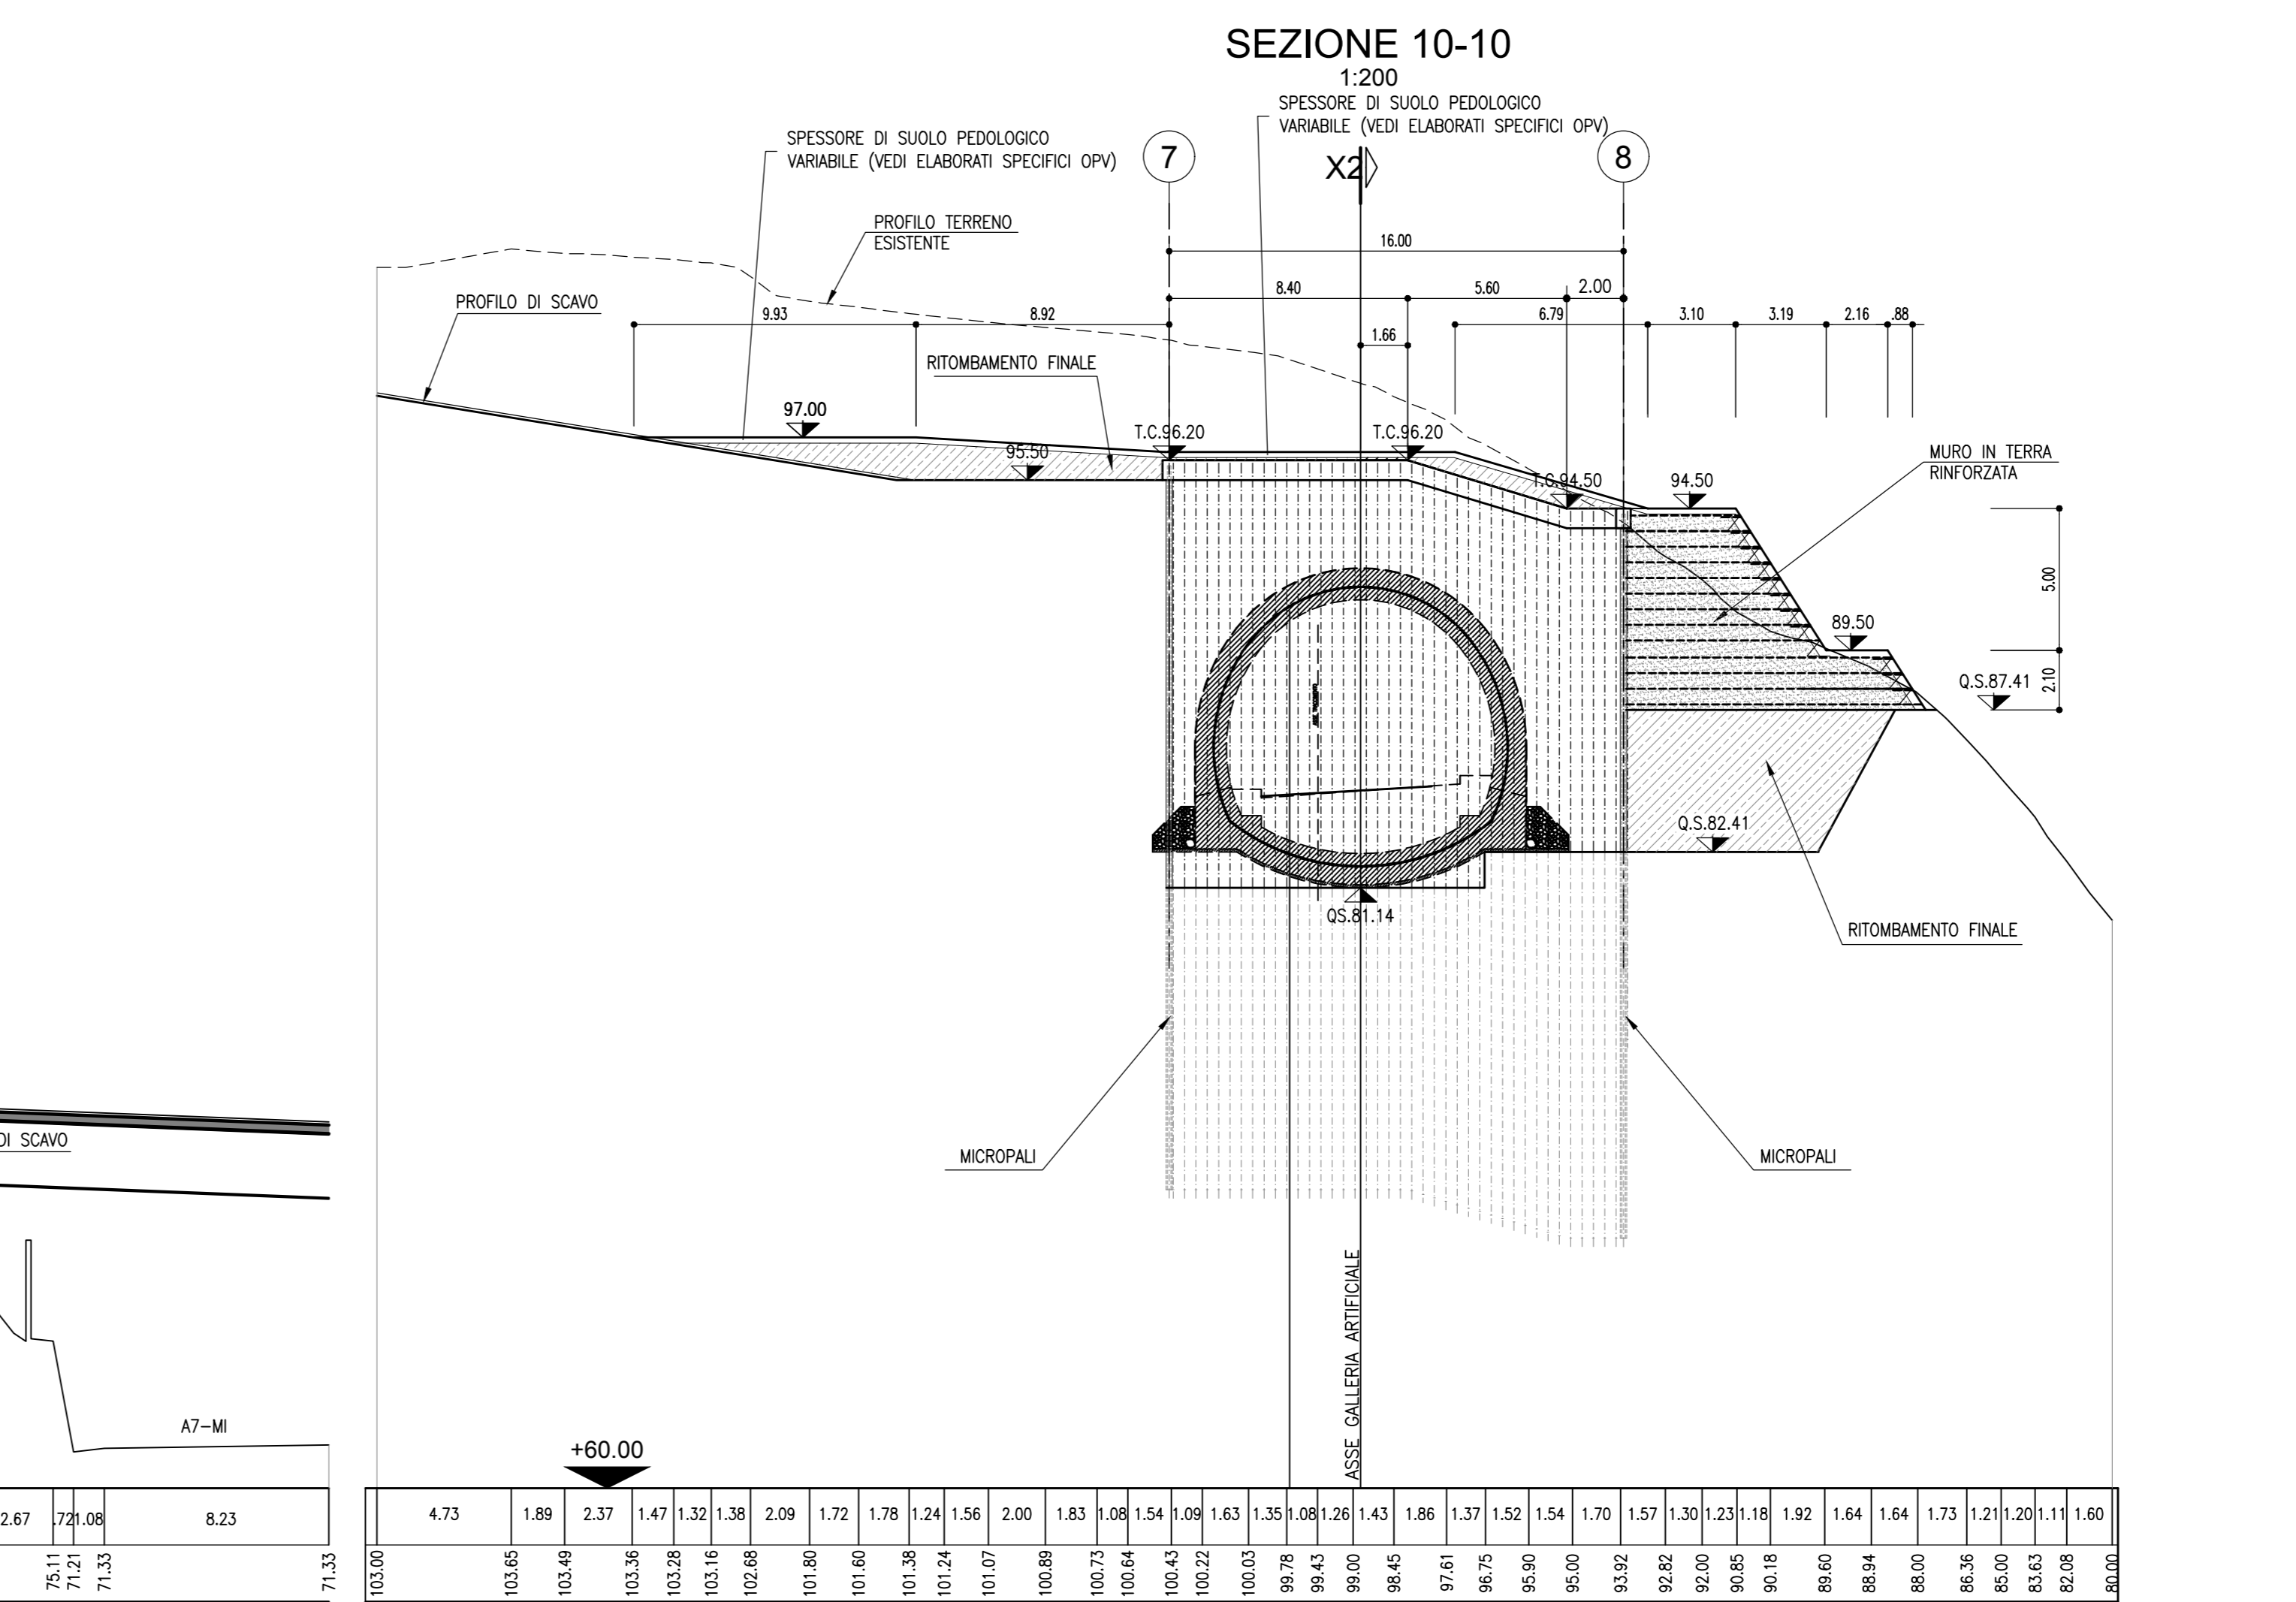


LEGENDA

- Q.S. 81.78 Quota scavo
- Q.R. 83.93 Quota rotazione piattaforma
- Q.P. 83.87 Quota progetto asse tracciamento
- T.C. 96.20 Testa trave coronamento
- 95.50 Quota generica

NOTE GENERALI

LO SPESSORE DI SUOLO PEDOLOGICO MINIMO E' VARIABILE IN FUNZIONE DELLA TIPOLOGIA DI IMPIANTO ARBOREO PREVISTO. GLI SPESSORI MINIMI SONO RIPORTATI SUGLI ELABORATI SPECIFICI OPV.

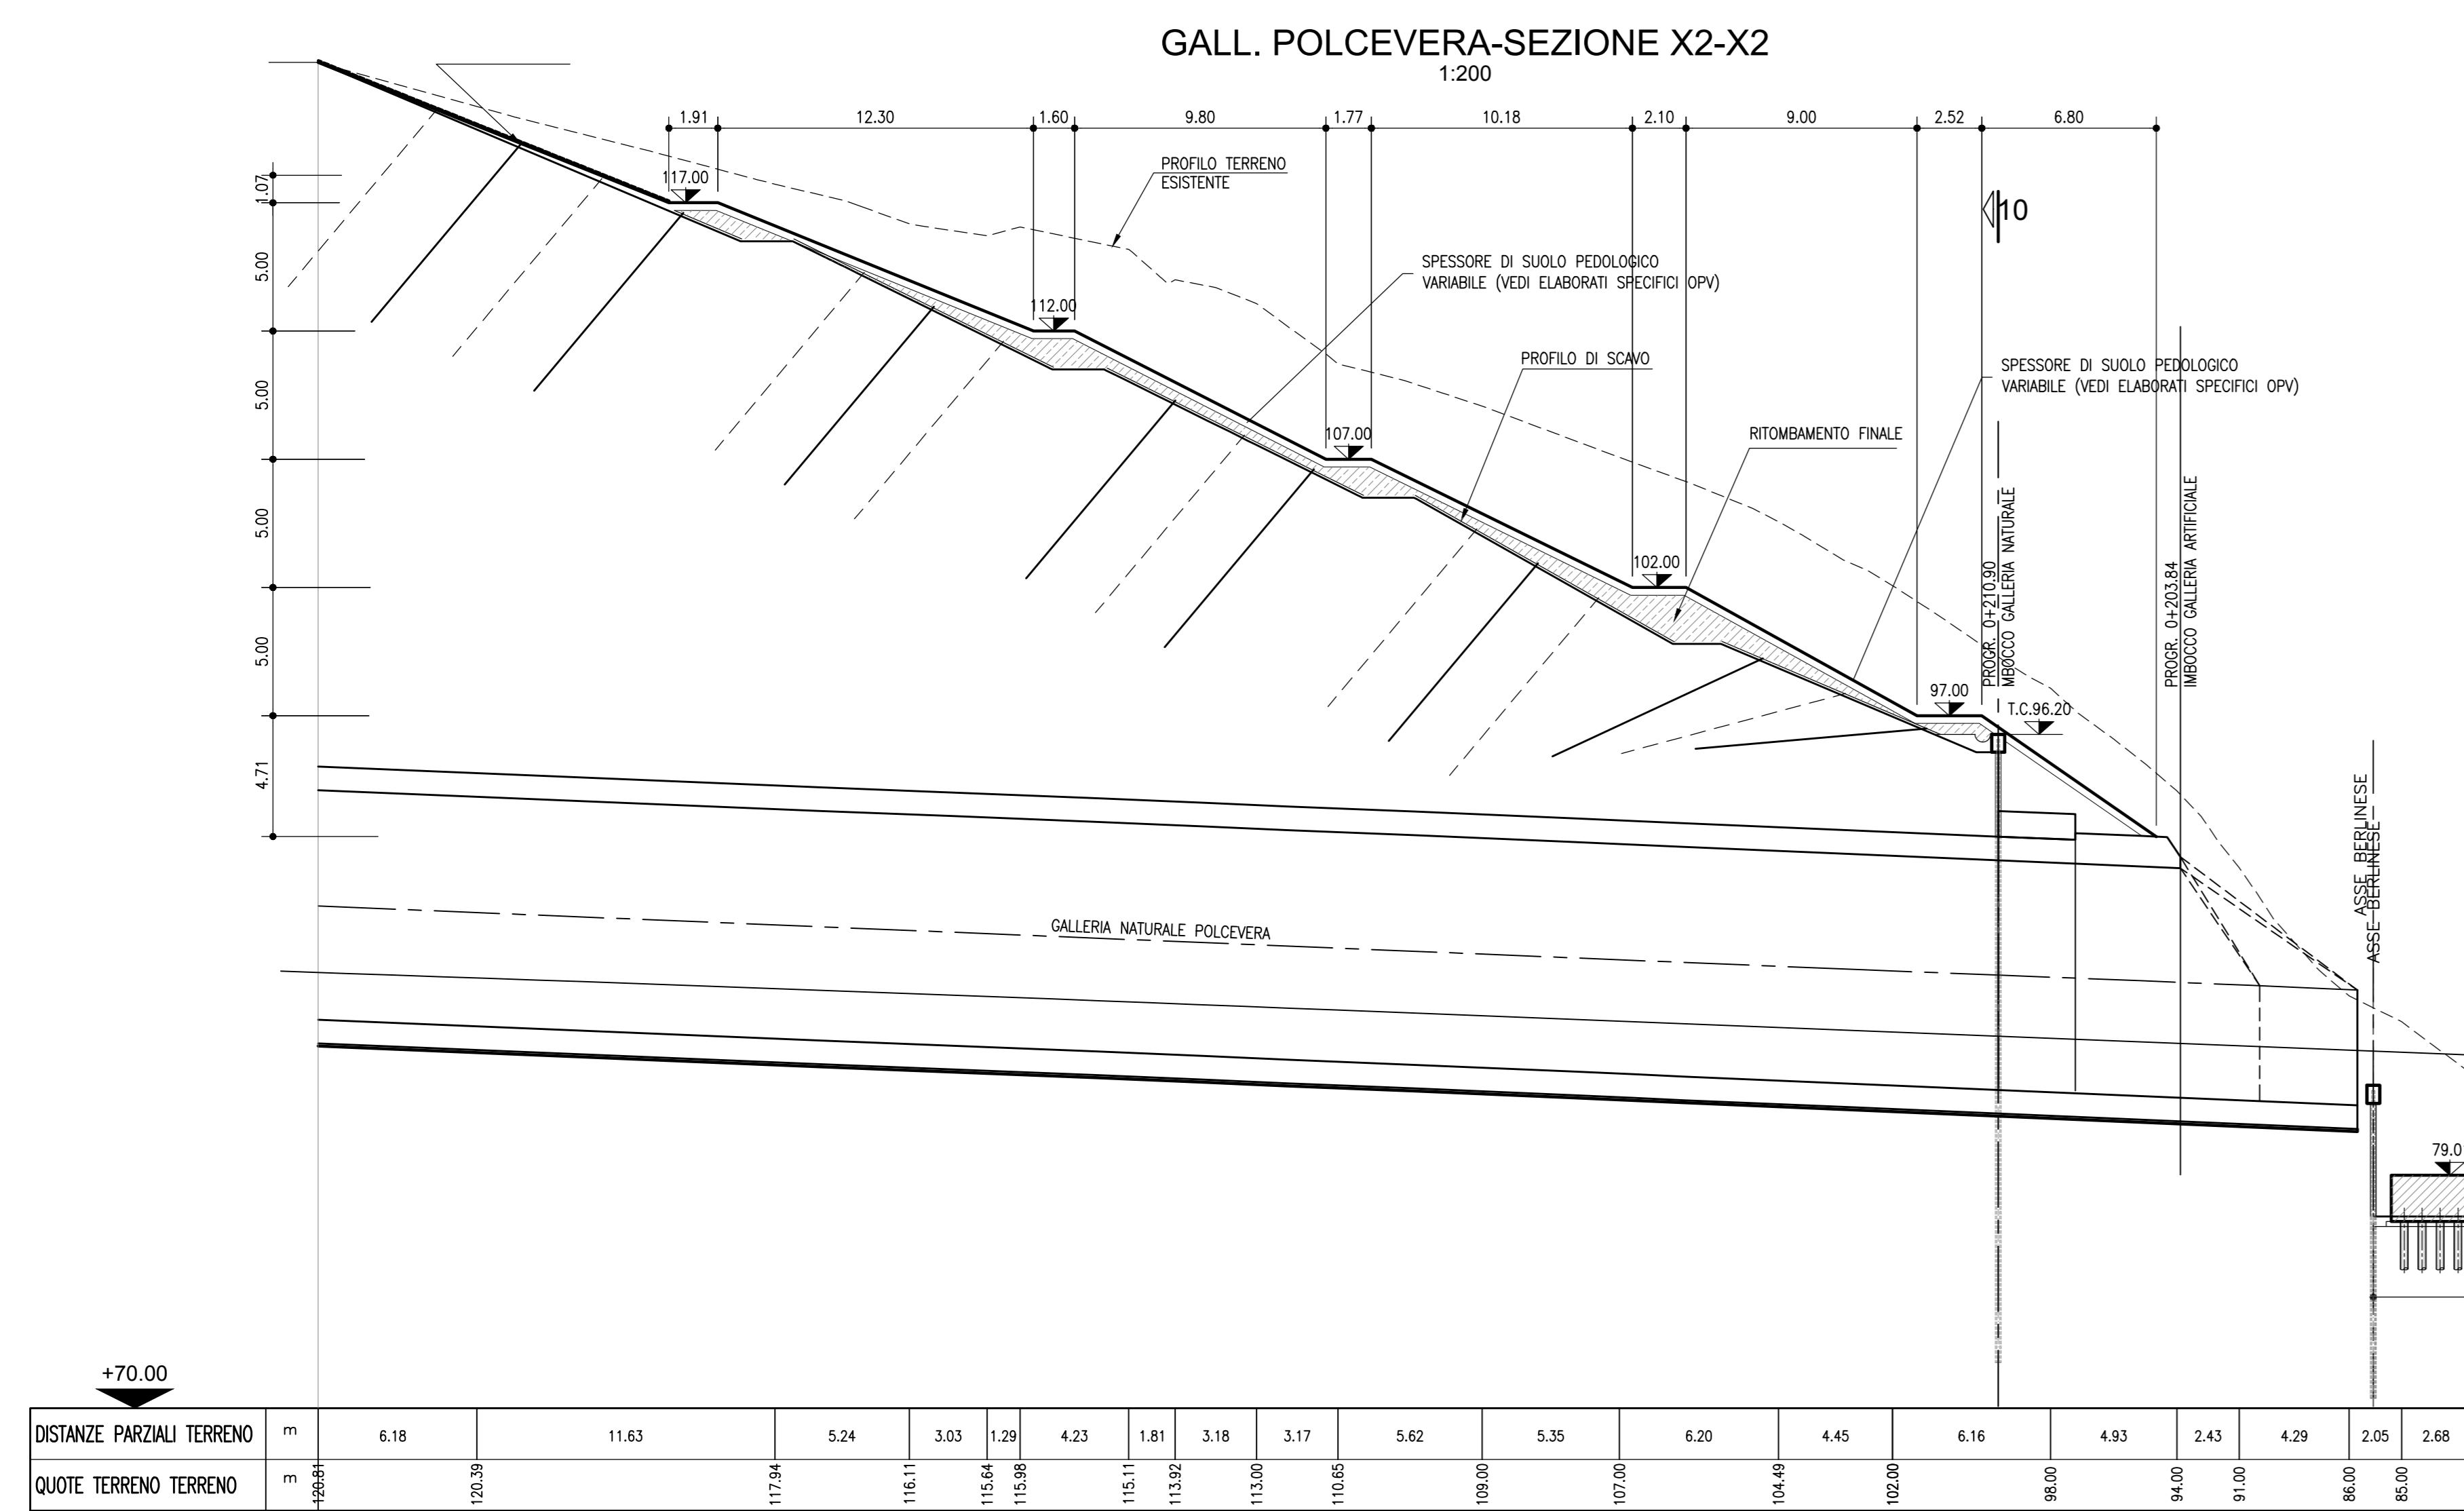

NODO STRADALE E AUTOSTRADALE DI GENOVA

Adeguamento del sistema A7 - A10 - A12

Lotto 2 - Ambito Bolzaneto

PROGETTO ESECUTIVO

A2 - ADEGUAMENTO AUTOSTRADA A7

GALLERIA FORTE DIAMANTE

Sistemazione definitiva imbocco Forte Diamante/San Rocco/Polcevera

Profilo e sezioni - Tav. 1-2

Sistemazione finale

IL PROGETTISTA SPECIALISTICO Avv. ENRICO FERROVARI Ord. Ingg. Milano N. 16985 RESPONSABILE ARCHITETTURA E INGEGNERIA	IL RESPONSABILE INTEGRAZIONE PRESTAZIONI SPECIALISTICHE Ing. Pietro Mela Ord. Ingg. Milano N. 430141	IL DIRETTORE TECNICO Ing. Orlando Moras Ord. Ingg. Parma N. 1498
---	--	--

APPENDICE PROGETTO Codice Identificativo 110722	APPENDICE OPERATIVE Codice Identificativo LL02 PE A2 G11 GF11N SFF00 DAUA 0523 2	OPERATORE SCALA 1:200
---	--	-----------------------------

PROJECT MANAGER Ing. Sara Frisani Ord. Ingg. Genova N. 9818A	SUPPORTO SPECIALISTICO HYDEA	REVISIONE 1.0 2.0 3.0 4.0
--	---------------------------------	---------------------------------------

VEDI DEL COMMITENTE:

VEDI DEL CONCESSIONARIO: