
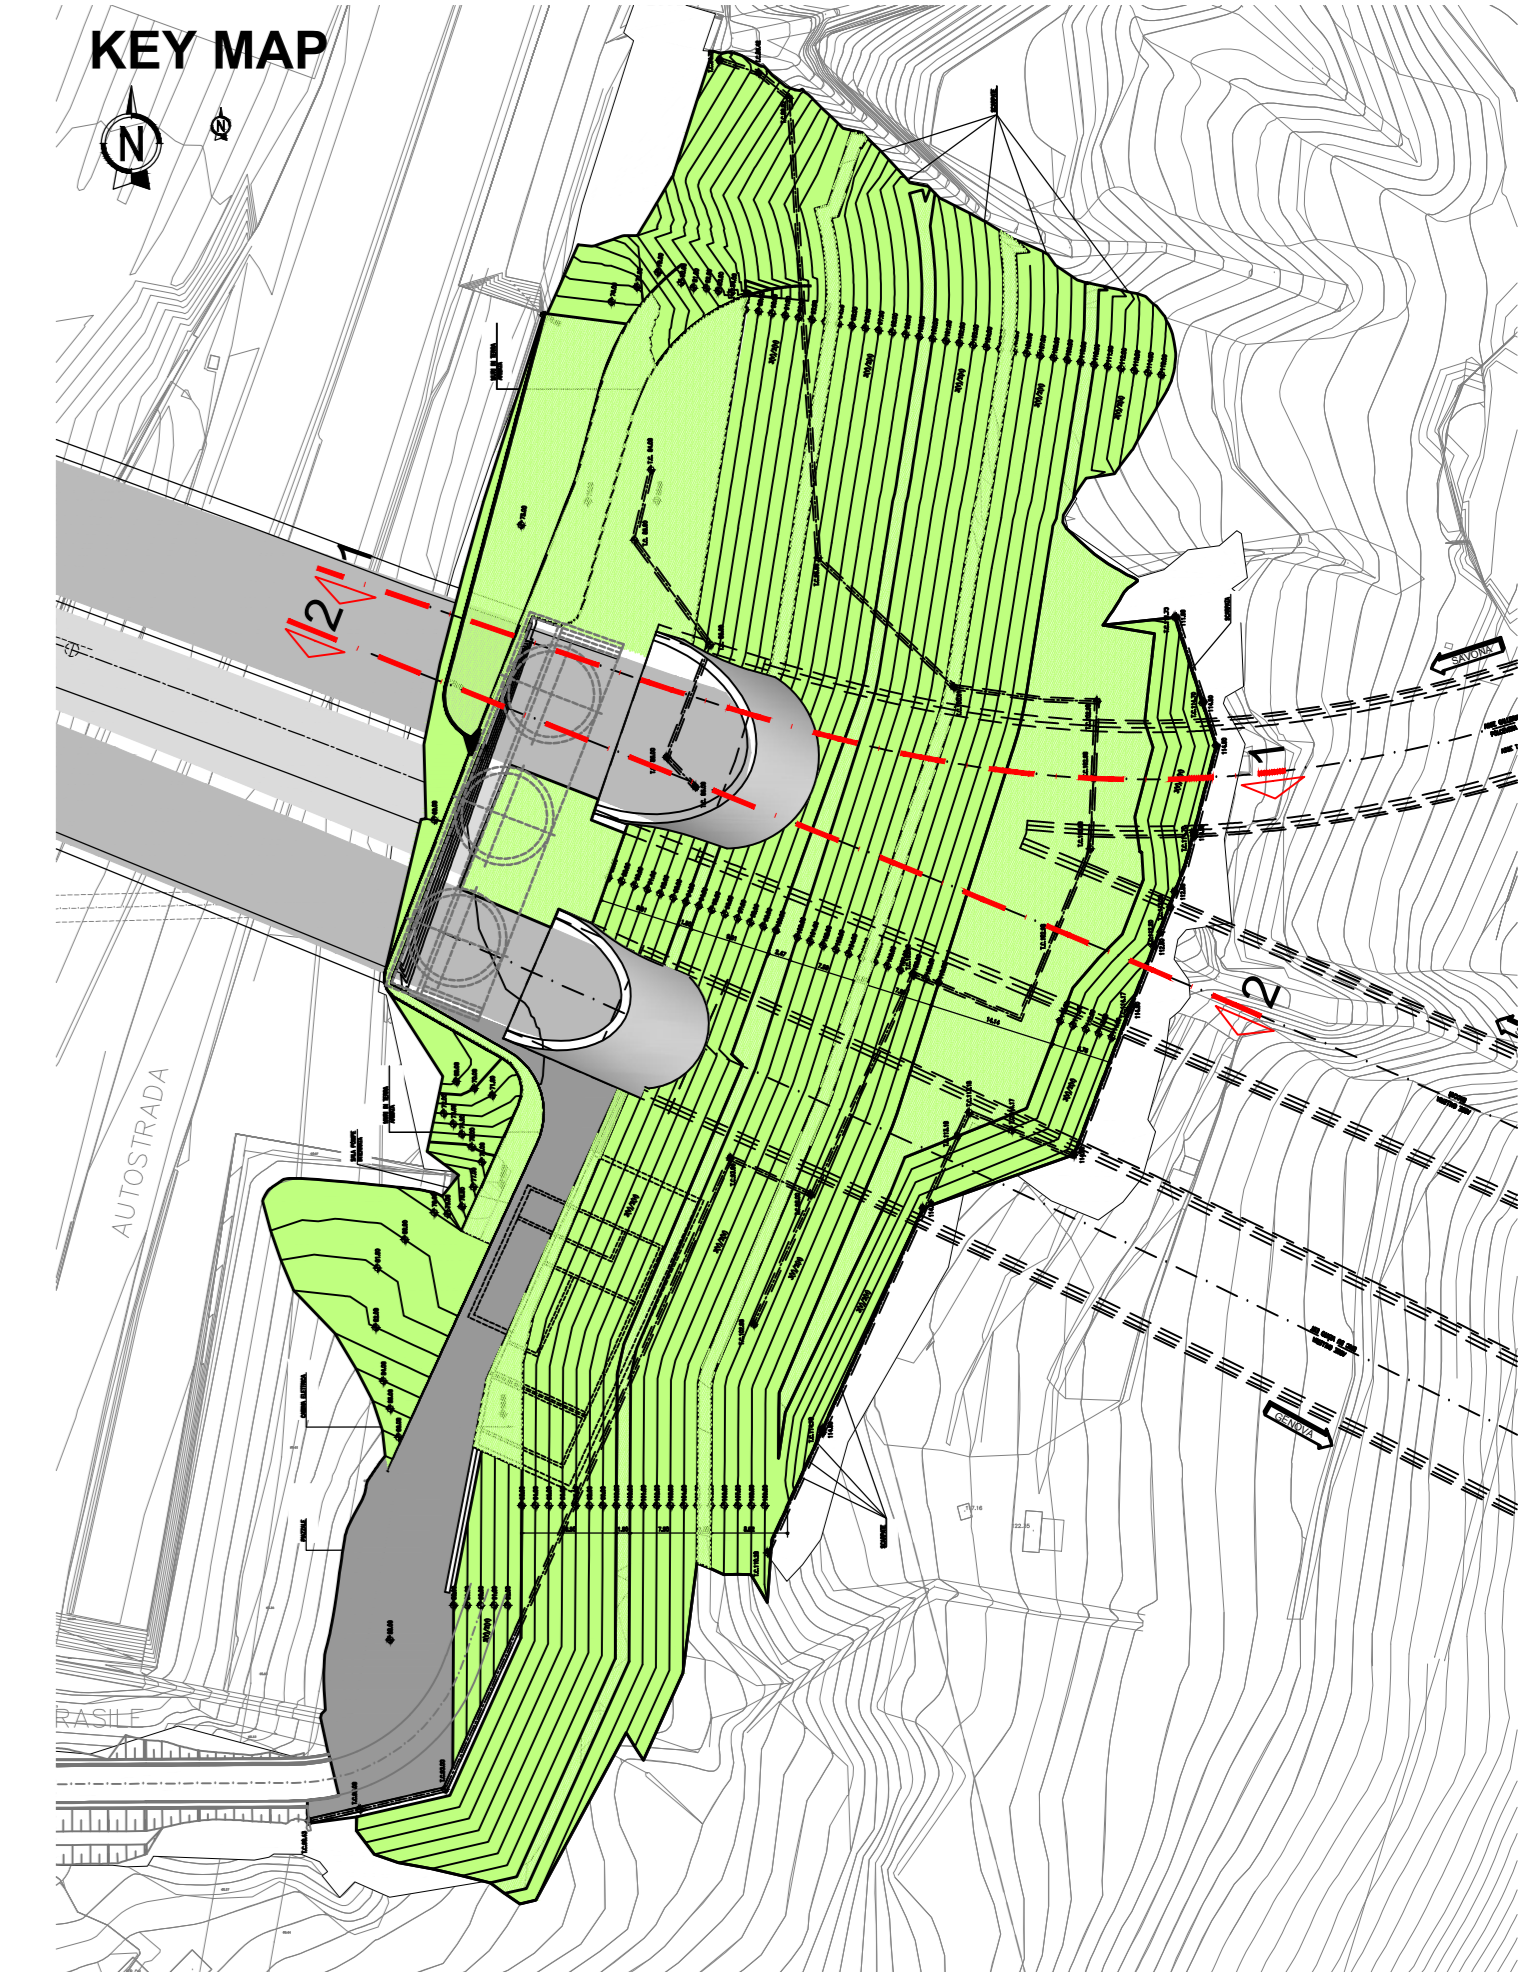


GALLERIA BACCAN - SEZIONE 2-2 1:200

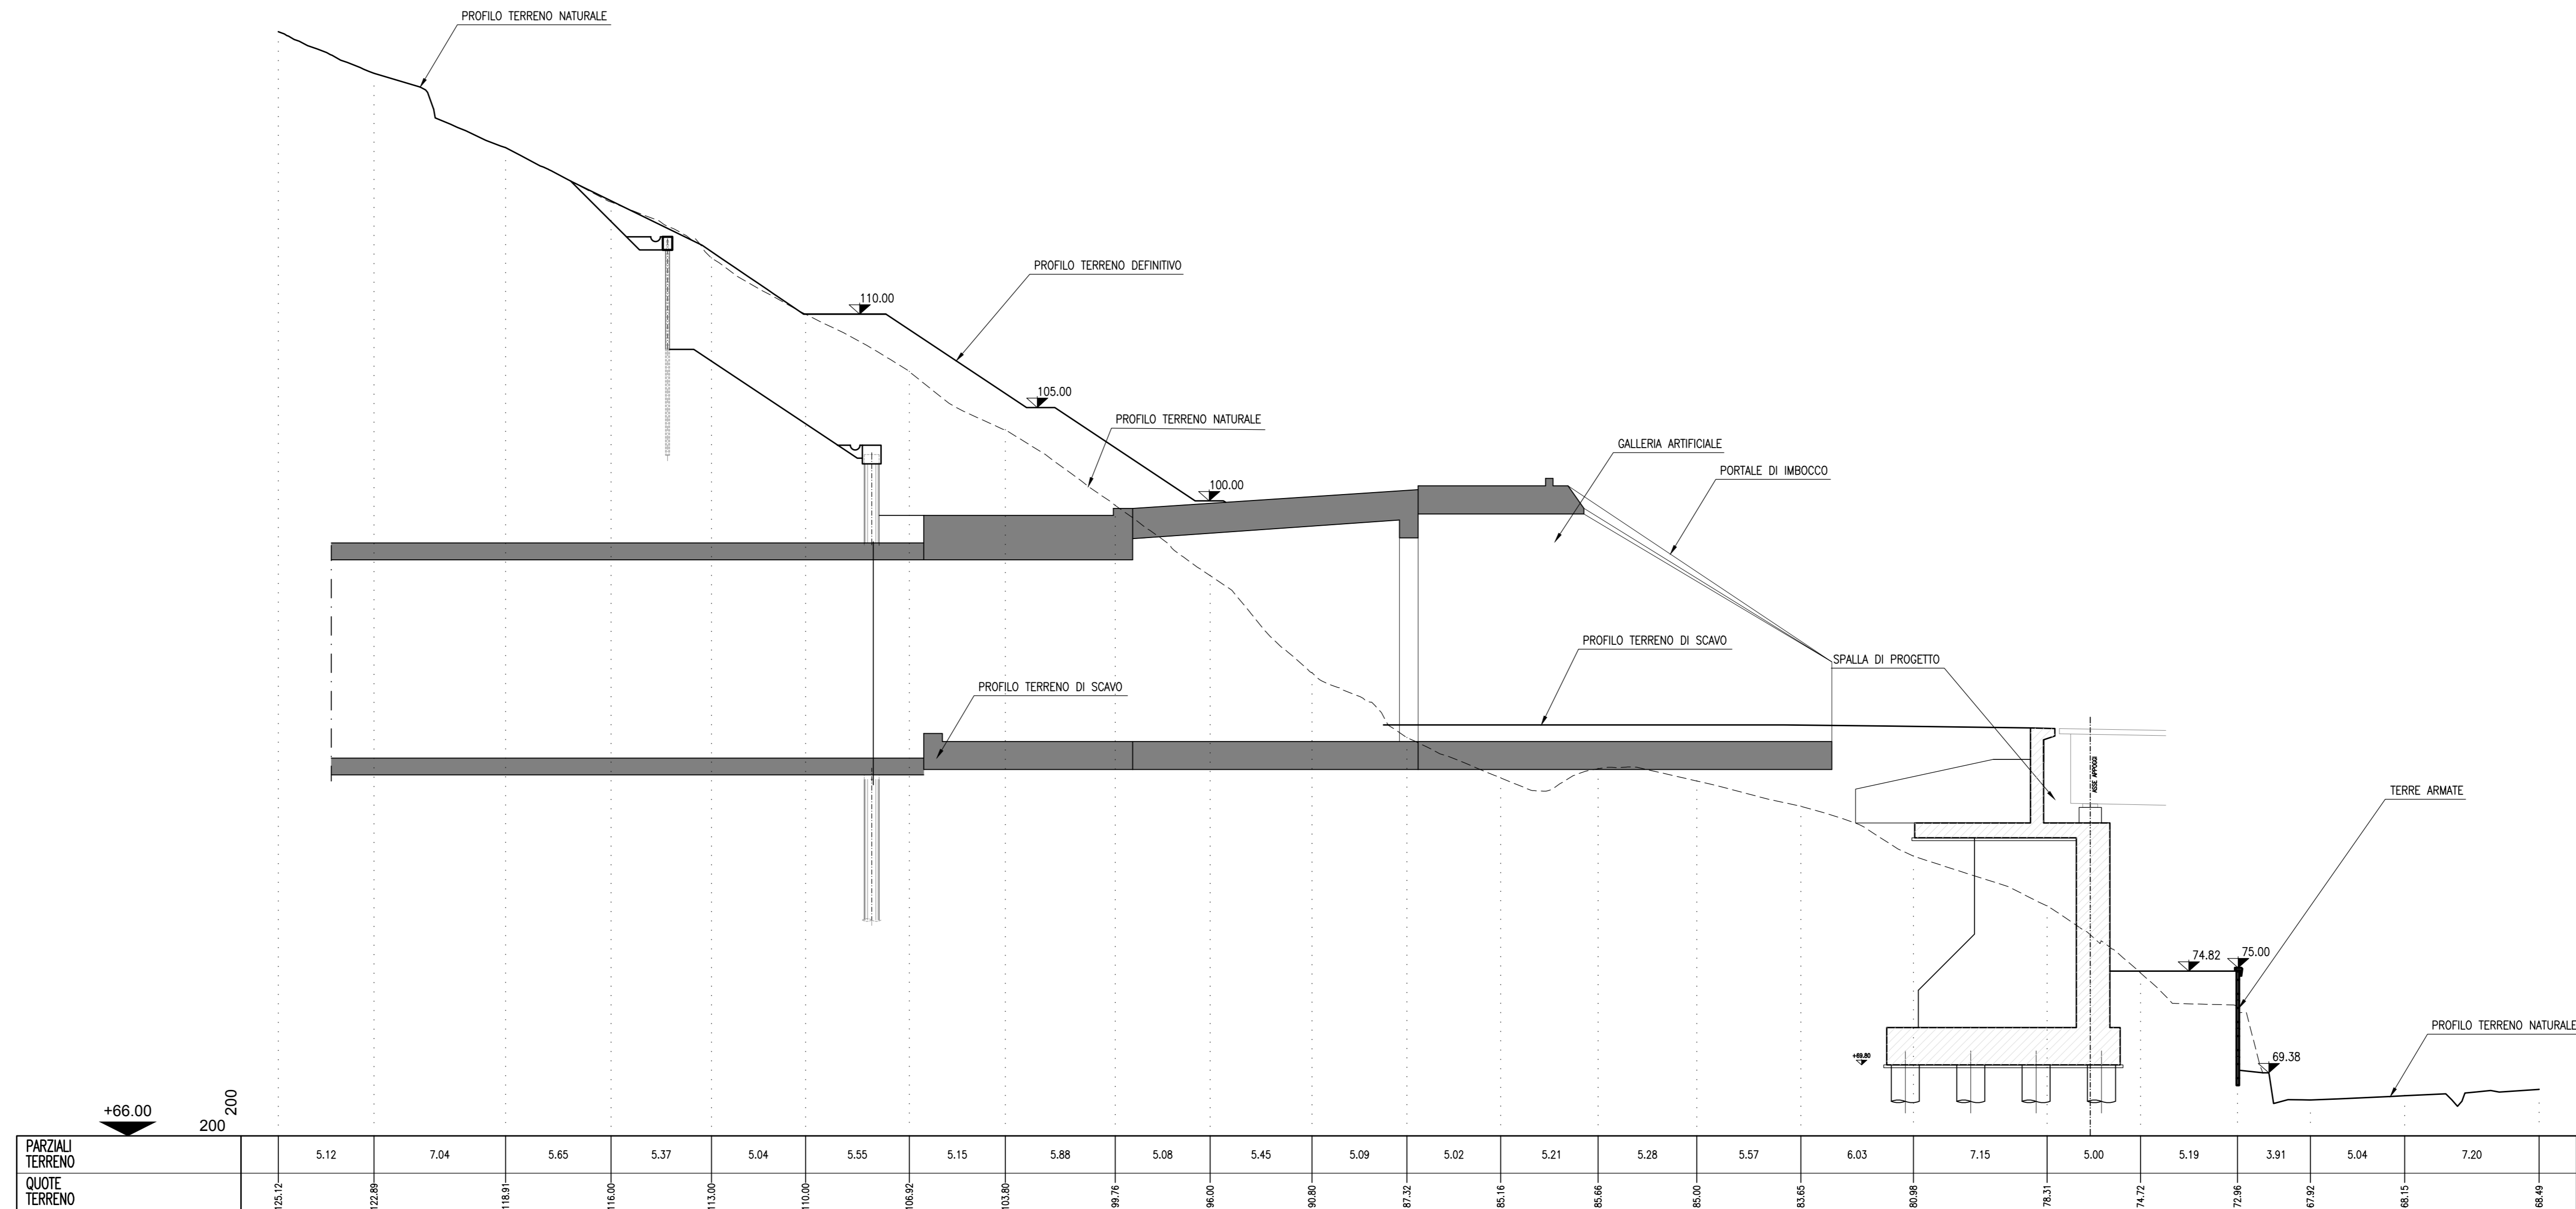

autostrade per l'italia

NODO STRADALE E AUTOSTRADALE DI GENOVA

Adeguamento del sistema
A7 - A10 - A12

Lotto 2 - Ambito Bolzaneto

PROGETTO ESECUTIVO

A3 - ADEGUAMENTO AUTOSTRADA A12

GALLERIA BRIC DU VENTO

Sistemazione finale Imbocco Bric du Vento/Baccan/Polcevera

Sezioni - Tav. 1/2
Sistemazione finale

IL PROGETTISTA SPECIALISTICO Avv. Enrico Franzoni Civ. Ingg. Maria F. Ferrè RESPONSABILE ARCHITETTURA E INGEGNERIA	IL RESPONSABILE INTEGRAZIONE PRESTAZIONI SPECIALISTICHE Ing. Paolo Mela Civ. Ingg. Marco N. A30141 RESPONSABILE NUOVE OPERE AUTOSTRADALI	IL DIRETTORE TECNICO Ing. Oreste Marzi Civ. Ingg. Pavia N. 1498
--	--	---

CODICE IDENTIFICATIVO		OPERATORE
110722	LL02 PE A3 G12 GF12W SSF00 DAUA 1575 2	---

PROGETTO	VERIFICATO	REVISIONE
---	---	---