




- ELEMENTI DEL PAESAGGIO ANTROPICO**
- VIGNI SU GIACITURA NATURALE
 - VIGNI SU TERRAZZAMENTI A GRADINI
 - ORTI SU GIACITURA NATURALE
 - ORTI SU TERRAZZAMENTI A GRADINI
 - ORTI SU TERRAZZAMENTI CON MURETTI A SECCO
 - ORTI SU TERRAZZAMENTI CON MURI IN CEMENTO
 - INCOLTI SU GIACITURA NATURALE
 - INCOLTI SU TERRAZZAMENTI CON MURETTI A SECCO
 - LINEA ELETTRICA E PALO
 - LINEA ELETTRICA E TRALICCO
 - CANALE/OPERA IDRAULICA
 - CANALE/OPERA IDRAULICA TOMBATA
 - CORSO D'ACQUA
 - BARACCHE/TETTOIE
 - PAZZALI ED AREA DI PERTINENZA EDIFICATO/STRADA
 - AREOLE VERDI DI PERTINENZA EDIFICATO/STRADA
- ELEMENTI DEL PAESAGGIO NATURALE**
- ALBERO NOTEVOLE
 - ARBUSTI / ALBERI ISOLATI O IN FILARE
 - FORMAZIONE ARBOREA/ARBUSTIVA
 - BOSCO CEDUO
 - BOSCO CEDUO SU TERRAZZAMENTI CON MURETTI A SECCO
 - BOSCAGLIA PIONIERA
- VIABILITA'**
- AUTOSTRADA
 - STRADA SECONDARIA ASPALTATA
 - GALLERIA
 - SENTIERO
 - SENTIERO (in altezza ridotta o non rappresentabile)
- ALTRI ELEMENTI GRAFICI**
- LIMITE AREA INTERVENTO IMBOCCO GALLERIA
 - IDENTIFICAZIONE ELEMENTI DEL PAESAGGIO (vedi tavolo ANALISI PAESAGGISTICA STATO DI FATTO 2/2)
 - LIMITE ESPROPRIO (DEFINITIVO + TEMPORANEO)
- INSEDIAMENTI**
- EDIFICI RURALI

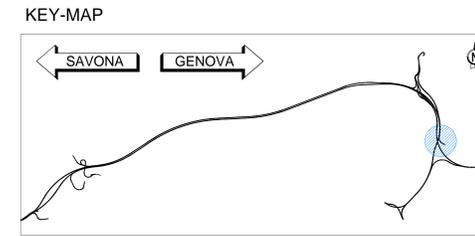


INQUADRAMENTO TERRITORIALE

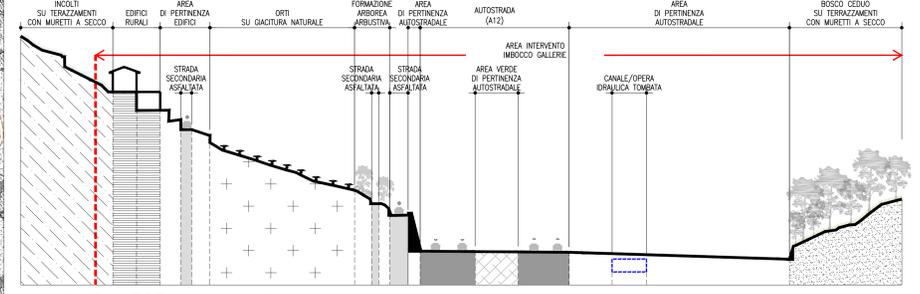

SEZIONE 1 - FORTE DIAMANTE SUD 1:500

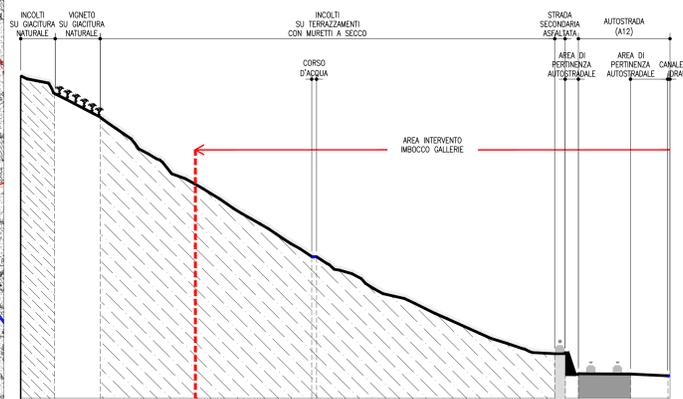

SEZIONE 2 - FORTE DIAMANTE SUD 1:500

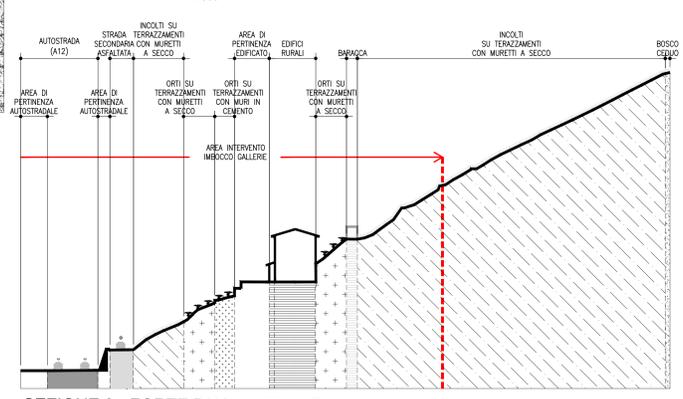

SEZIONE 3 - FORTE DIAMANTE SUD 1:500

- LEGENDA**
- AREA DI INTERVENTO IMBOCCO GALLERIA
 - LIMITE ESPROPRIO (DEFINITIVO + TEMPORANEO)
 - INTERVENTO IN GALLERIA
 - INTERVENTO ALL'APERTO
 - INTERVENTO IN VADOTTO



NODO STRADALE E AUTOSTRADALE DI GENOVA

Adeguamento del sistema A7 - A10 - A12

Lotto 3 - Ambito Torbella

PROGETTO ESECUTIVO

A2 - ADEGUAMENTO AUTOSTRADA A7

GALLERIA FORTE DIAMANTE
INSERIMENTO PAESAGGISTICO IMBOCCO SUD

ANALISI PAESAGGISTICA DELLO STATO DI FATTO TAV 1/2

IL PROGETTISTA SPECIALISTICO Arch. Enrico Ferrarini Ord. Ingg. Milano N. 11688 RESPONSABILE ARCHITETTURA E PAESAGGISTICA		IL RESPONSABILE INTEGRAZIONE PRESTAZIONI SPECIALISTICHE Ing. Paolo Neri Ord. Ingg. Milano N. 43141		IL DIRETTORE TECNICO Ing. Orlando Morici Ord. Ingg. Parma N. 1406	
CODICE IDENTIFICATIVO 110722		CODICE IDENTIFICATIVO LL03 PE A2 G11		CODICE IDENTIFICATIVO GP11S 00000	
OPERAZIONE DAUA		OPERAZIONE 0512		OPERAZIONE -1	
SCALE 1:500		REDAZIONE Ing. Sara Frisari Ord. Ingg. Genova N. 9810A		VERIFICAZIONE HYDEA	

VISTO DEL COMMITTENTE
autostrade per l'italia
IL RESPONSABILE DIREZIONE PROGETTO
Ing. Adriano Sabatini

VISTO DEL CONCESSIONARIO
Ministero delle Infrastrutture e dei Trasporti
Ing. ...