



PAVIMENTO SOPRAELEVATO CODICE EPU: PA.311 metri quadri: 163.50mq

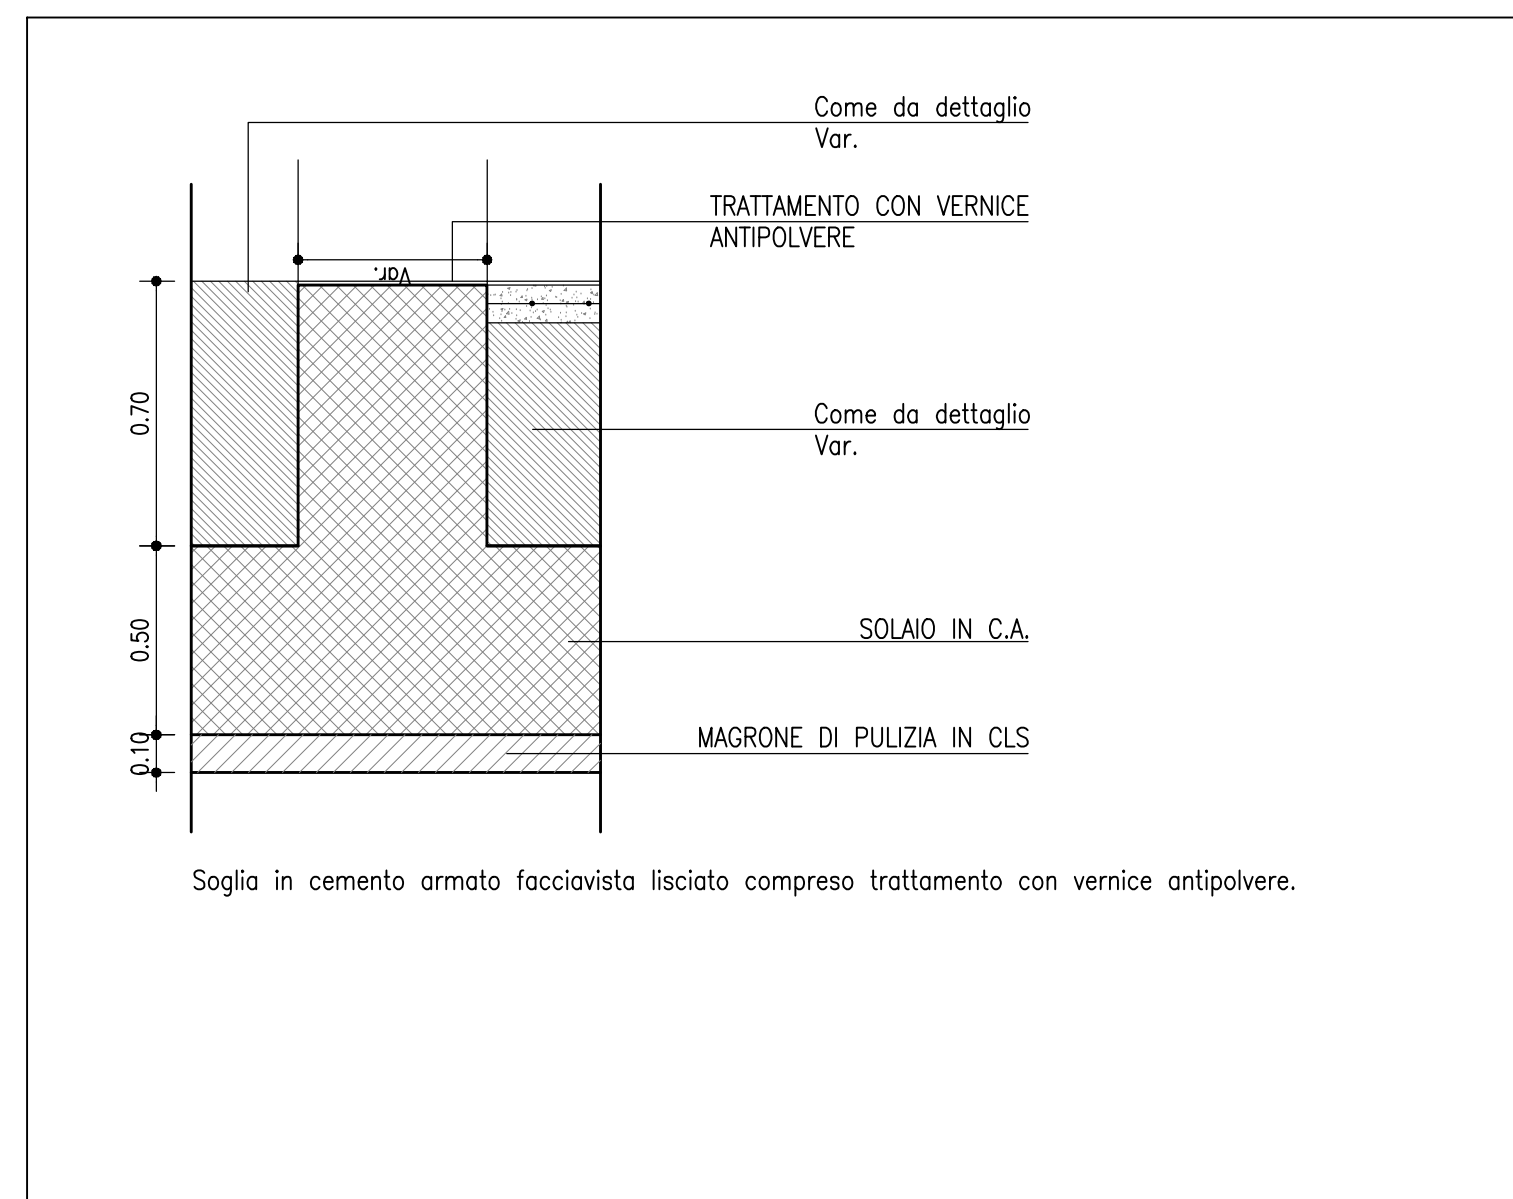


PAVIMENTAZIONE SOGLIA CODICE EPU: PA.E.096 metri quadri: 8.60mq

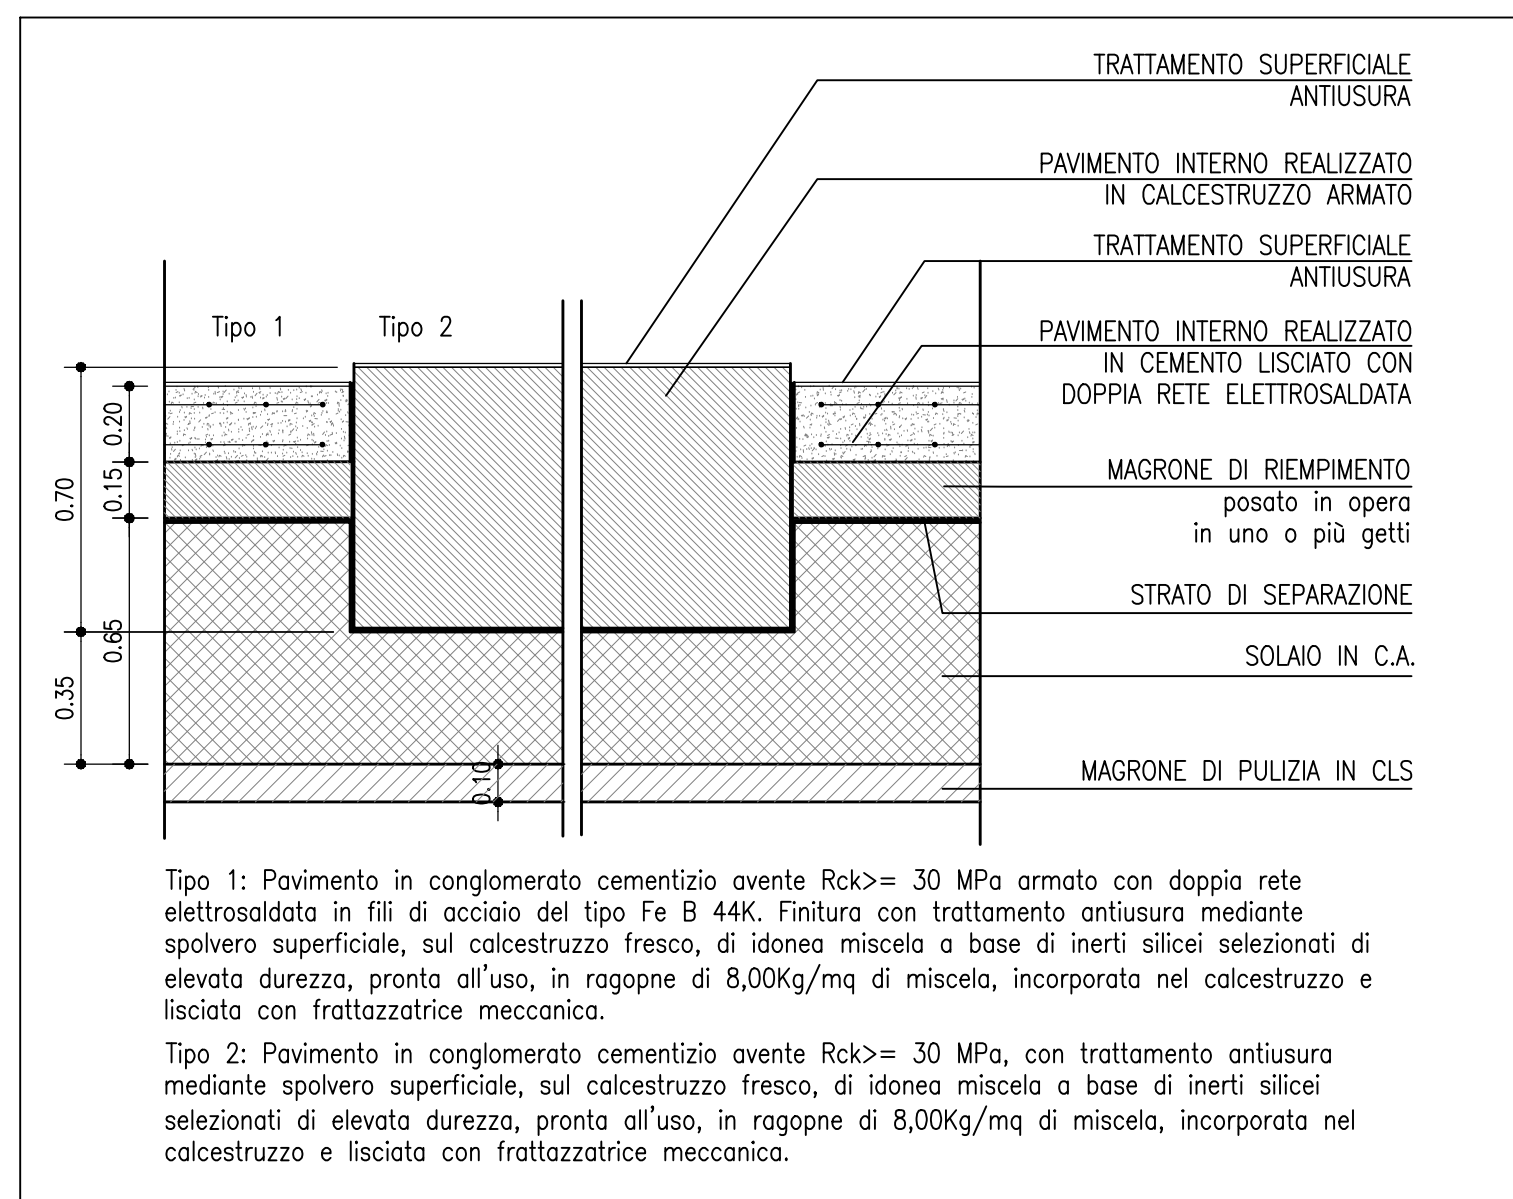


PAVIMENTO INTERNO IN CLS TIPO 1 - GRUPPO ELETTROGENO CODICE EPU: PA.E.097 metri quadri: 60.00mq


PAVIMENTO INTERNO IN CLS TIPO 2 - GRUPPO ELETTROGENO CODICE EPU: PA.318 metri quadri: 21.60mq

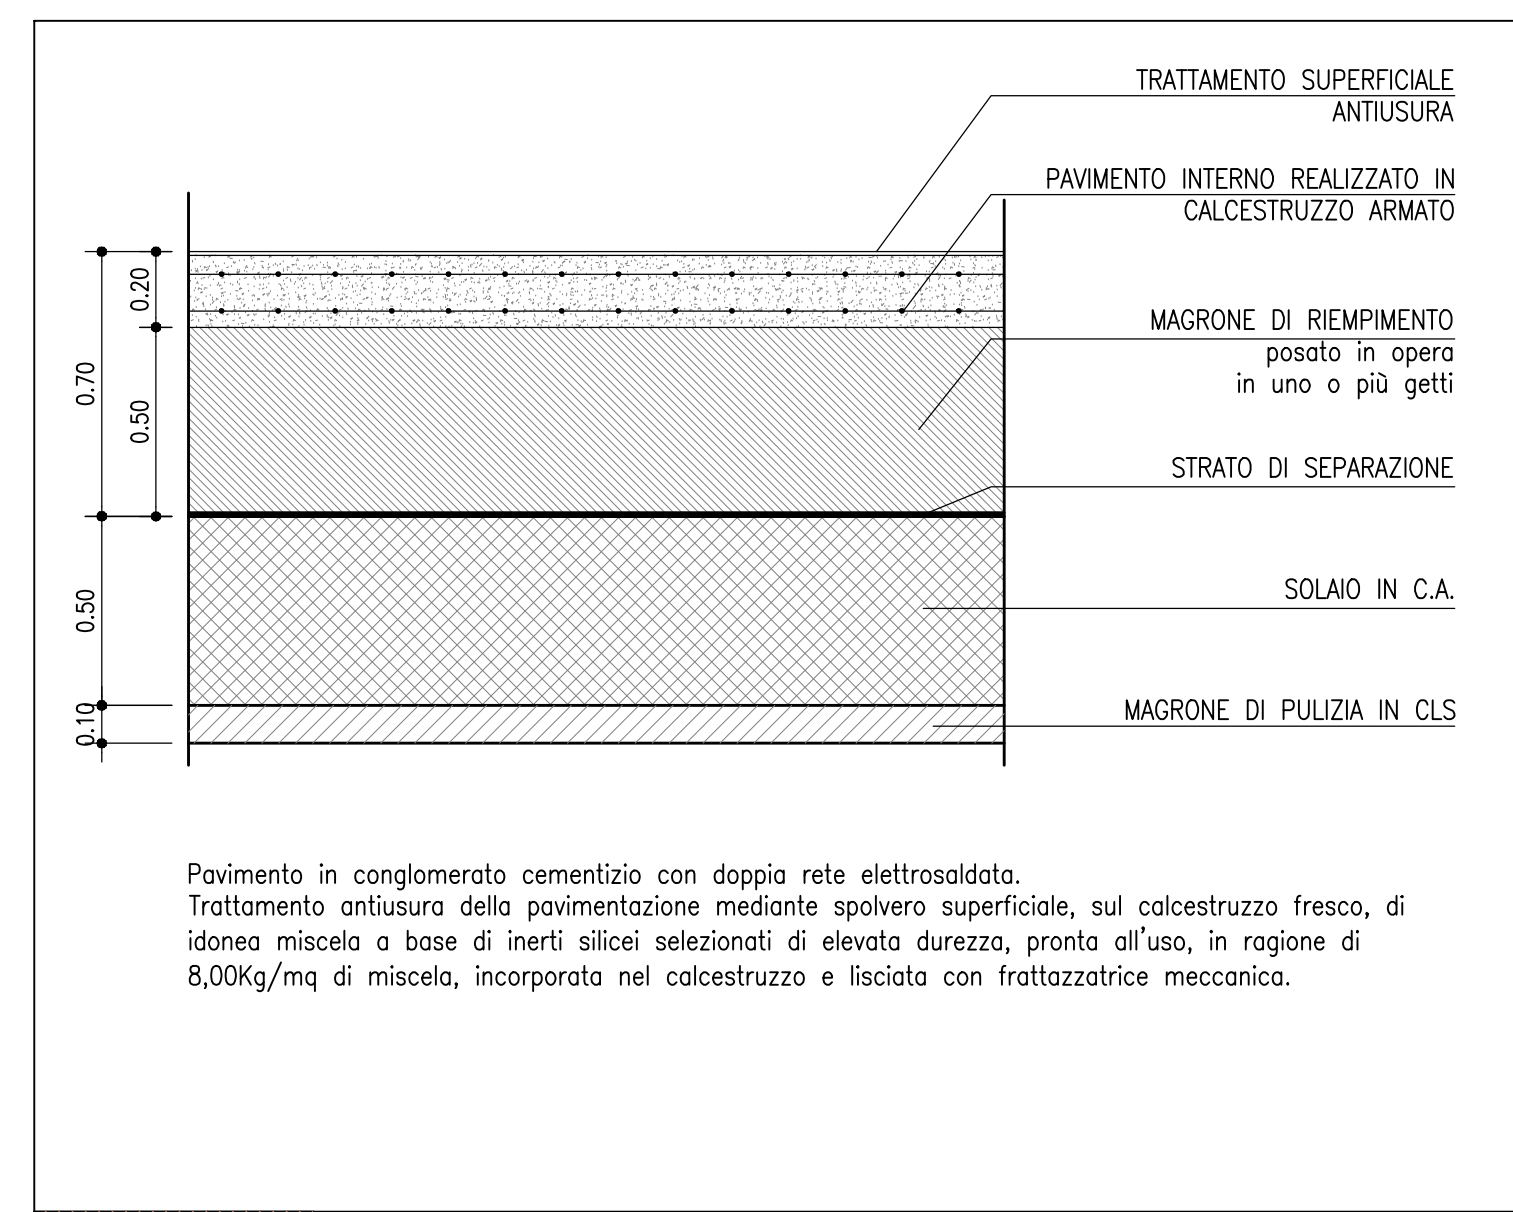


PAVIMENTO INTERNO IN CLS CODICE EPU: PA.E.098 metri quadri: 21.00mq

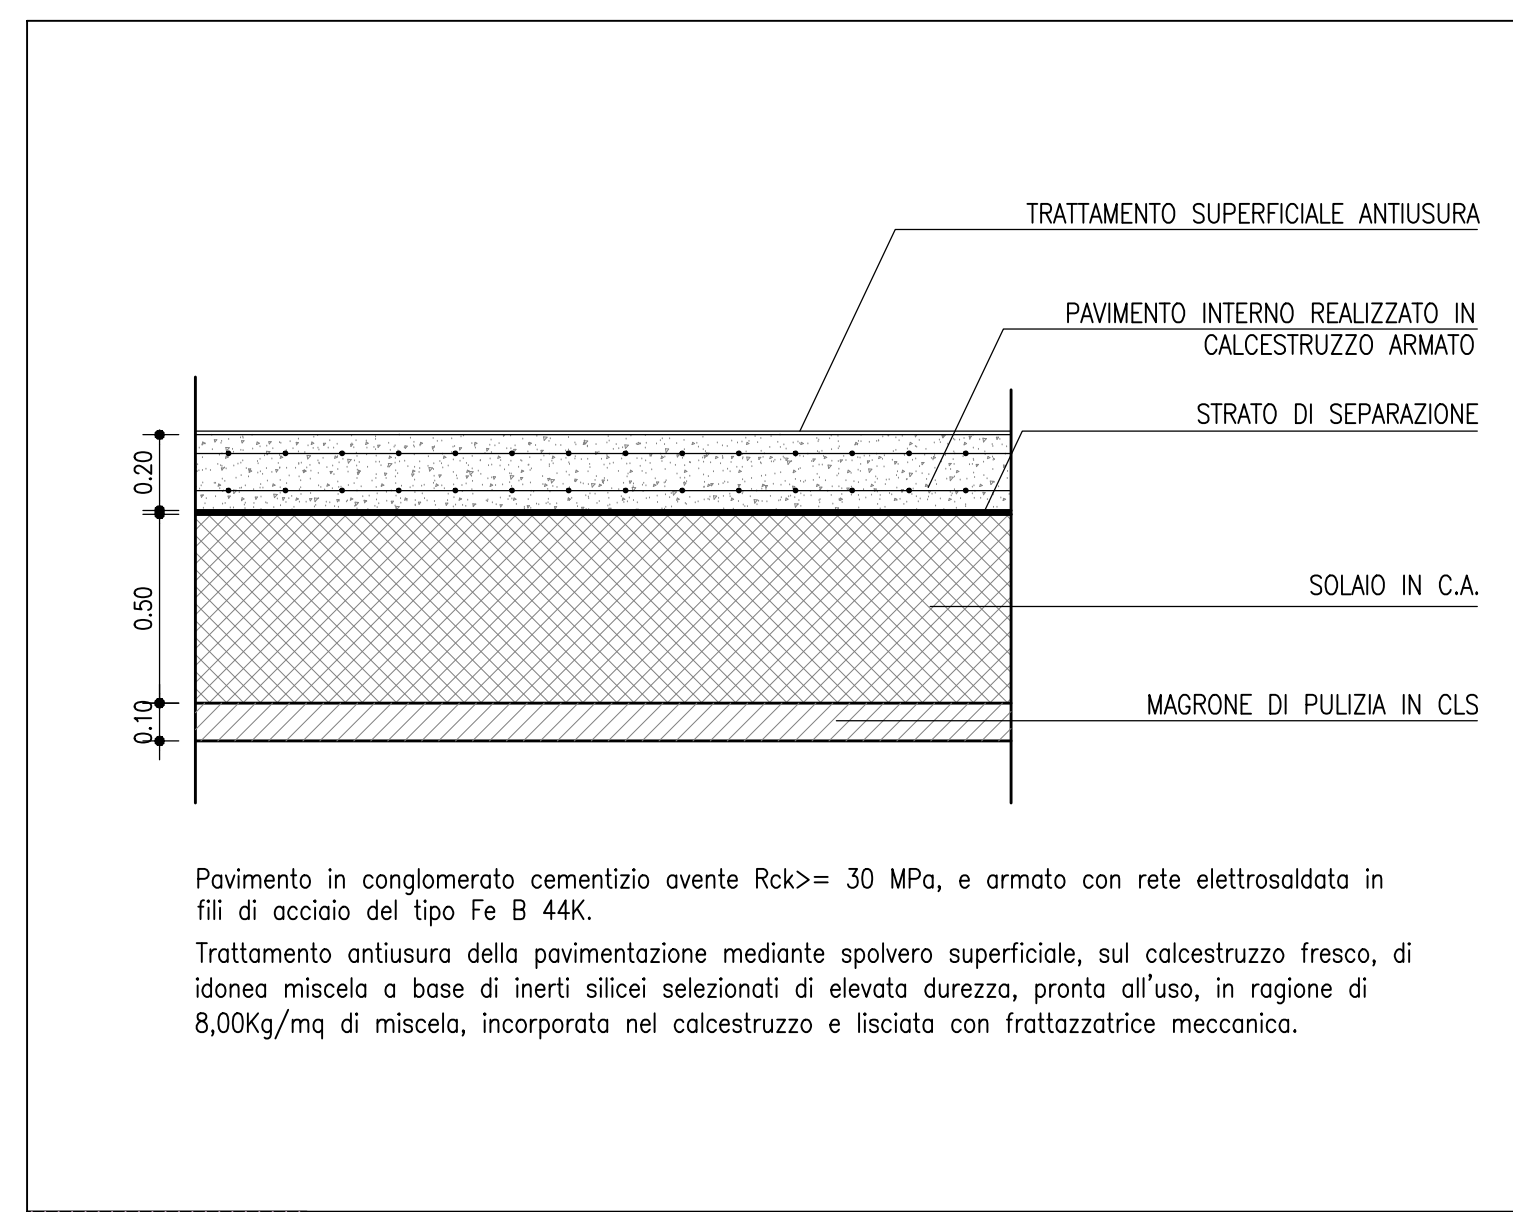


PAVIMENTO INTERNO IN CLS CODICE EPU: PA.E.100 metri quadri: 37.10mq

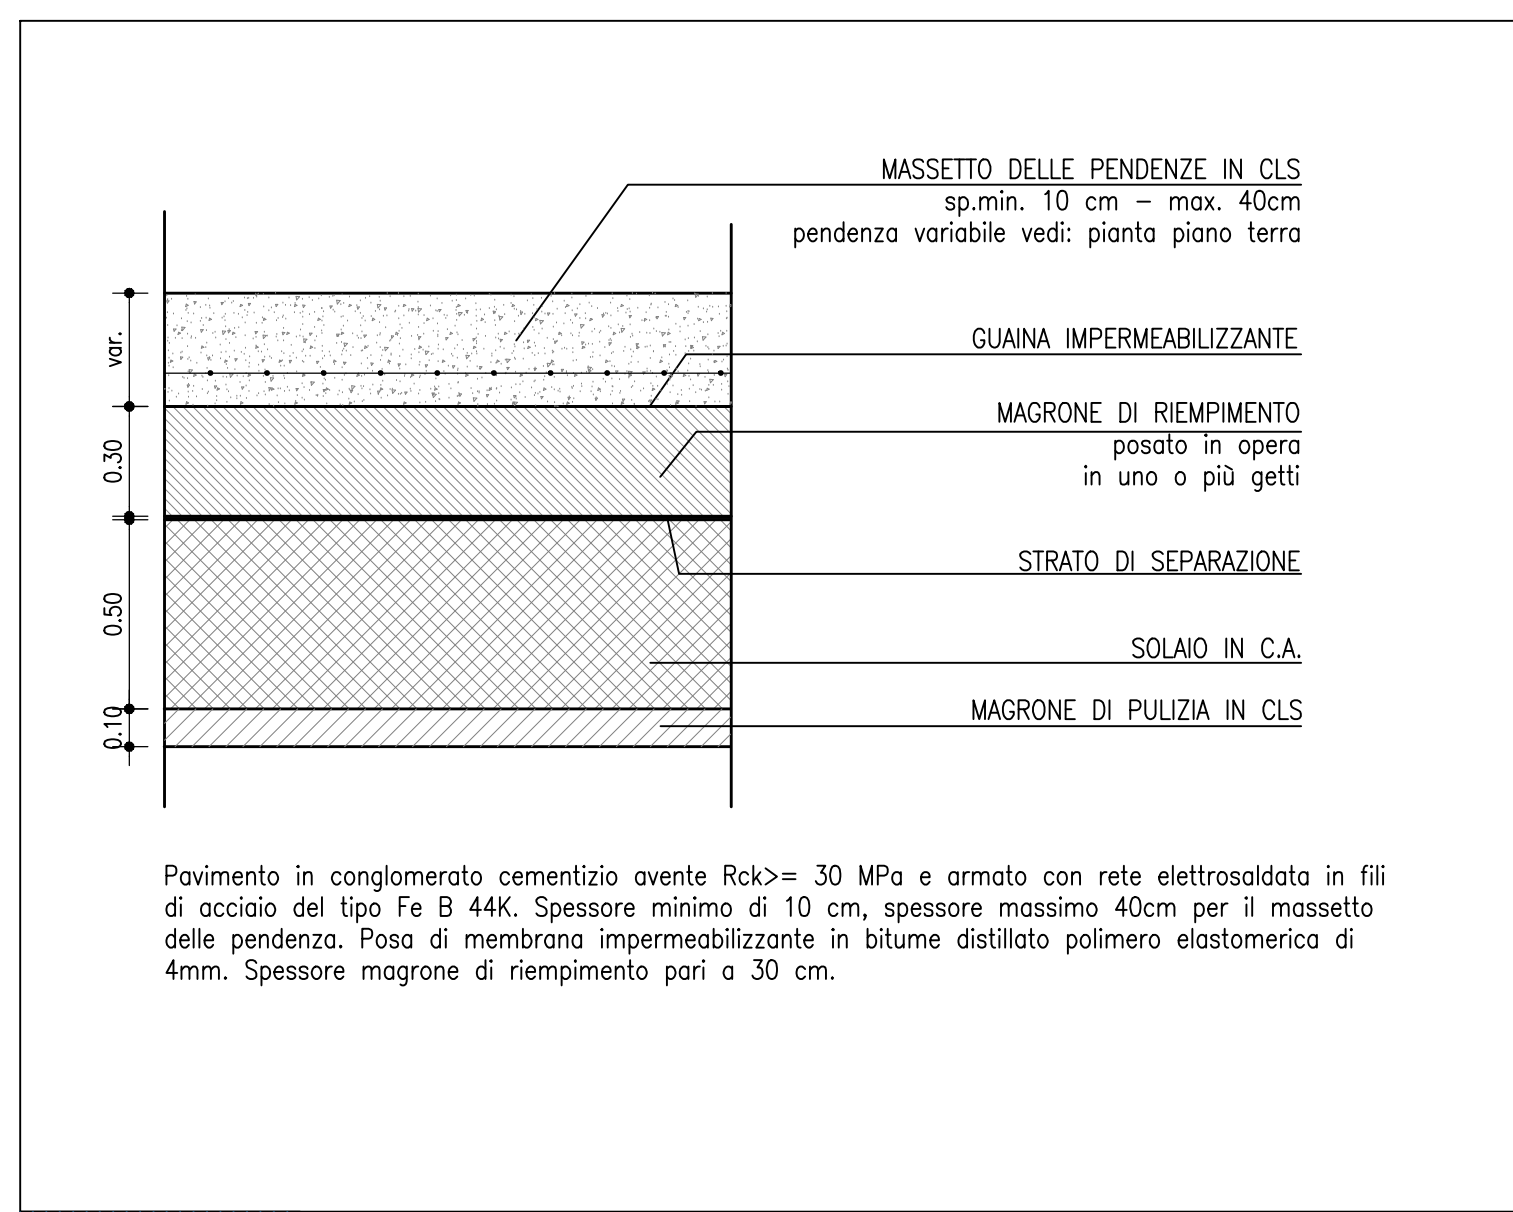


PAVIMENTO IN CEMENTO - SCANNAFOSSO CODICE EPU: PA.E.099 metri quadri: 51.00mq

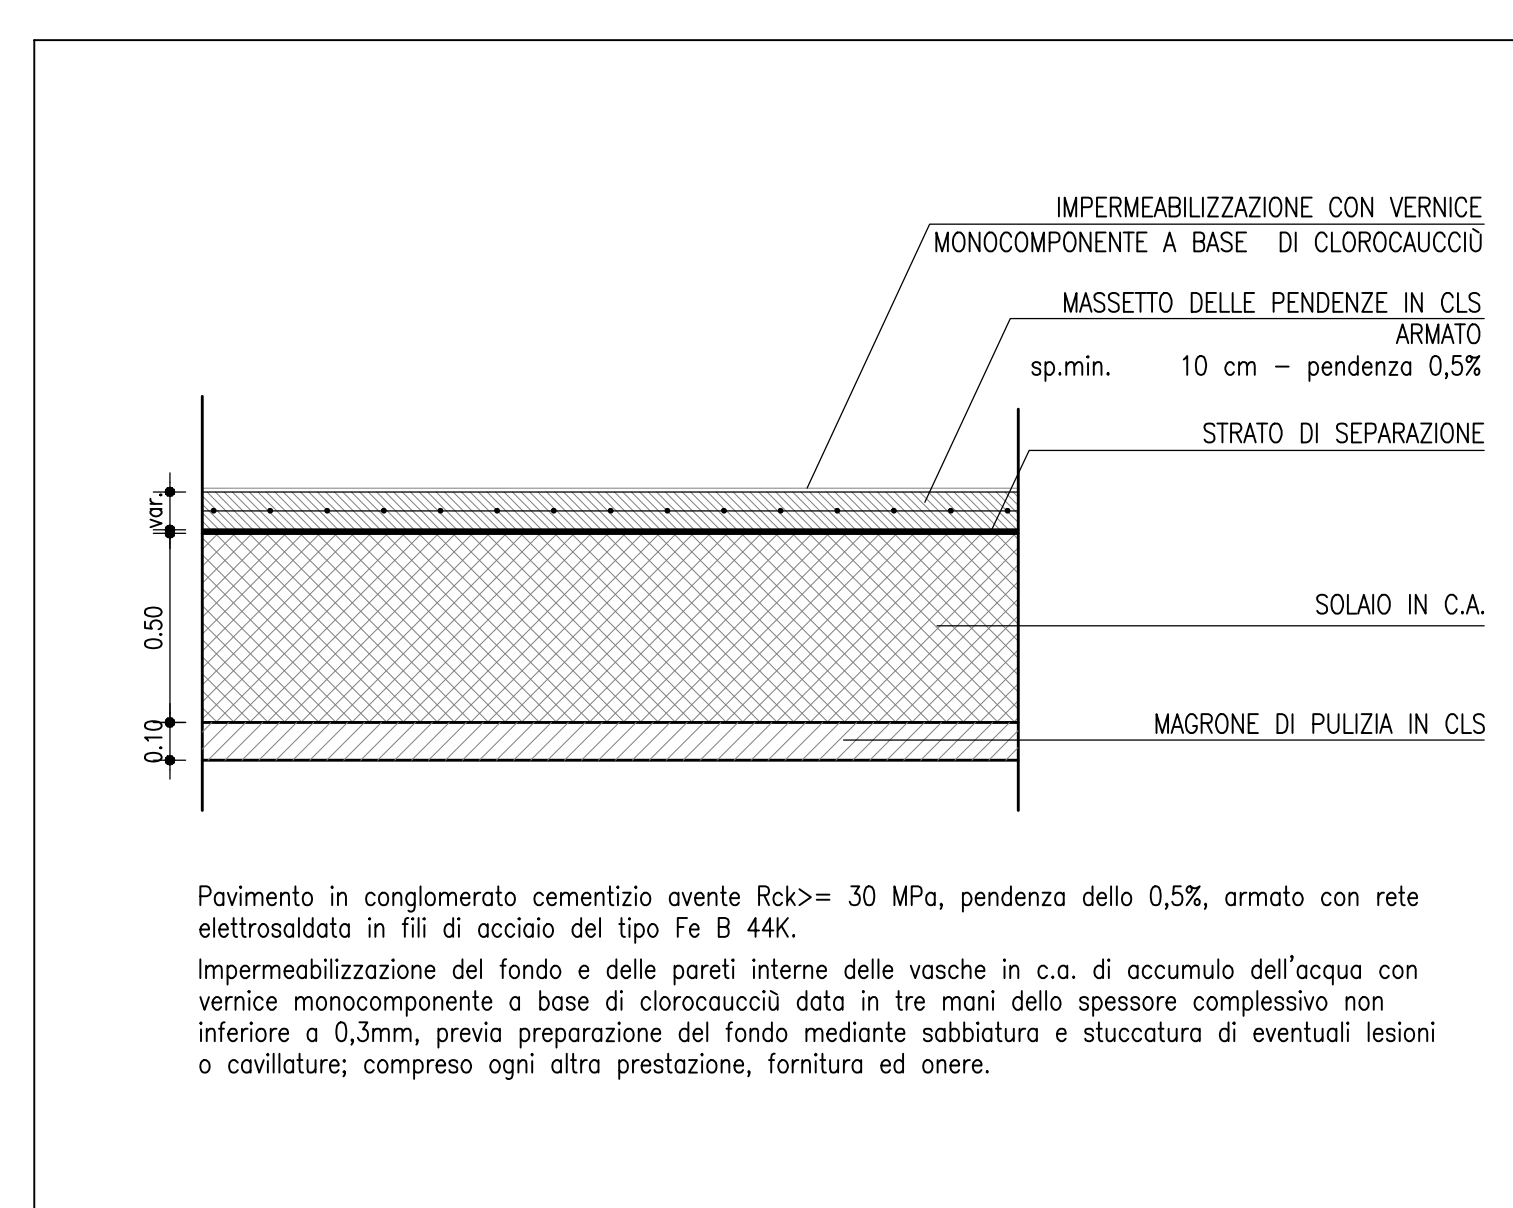


PAVIMENTO INTERNO IN CLS - VASCA ANTINCENDIO CODICE EPU: PA.E.101 metri quadri: 49.50mq

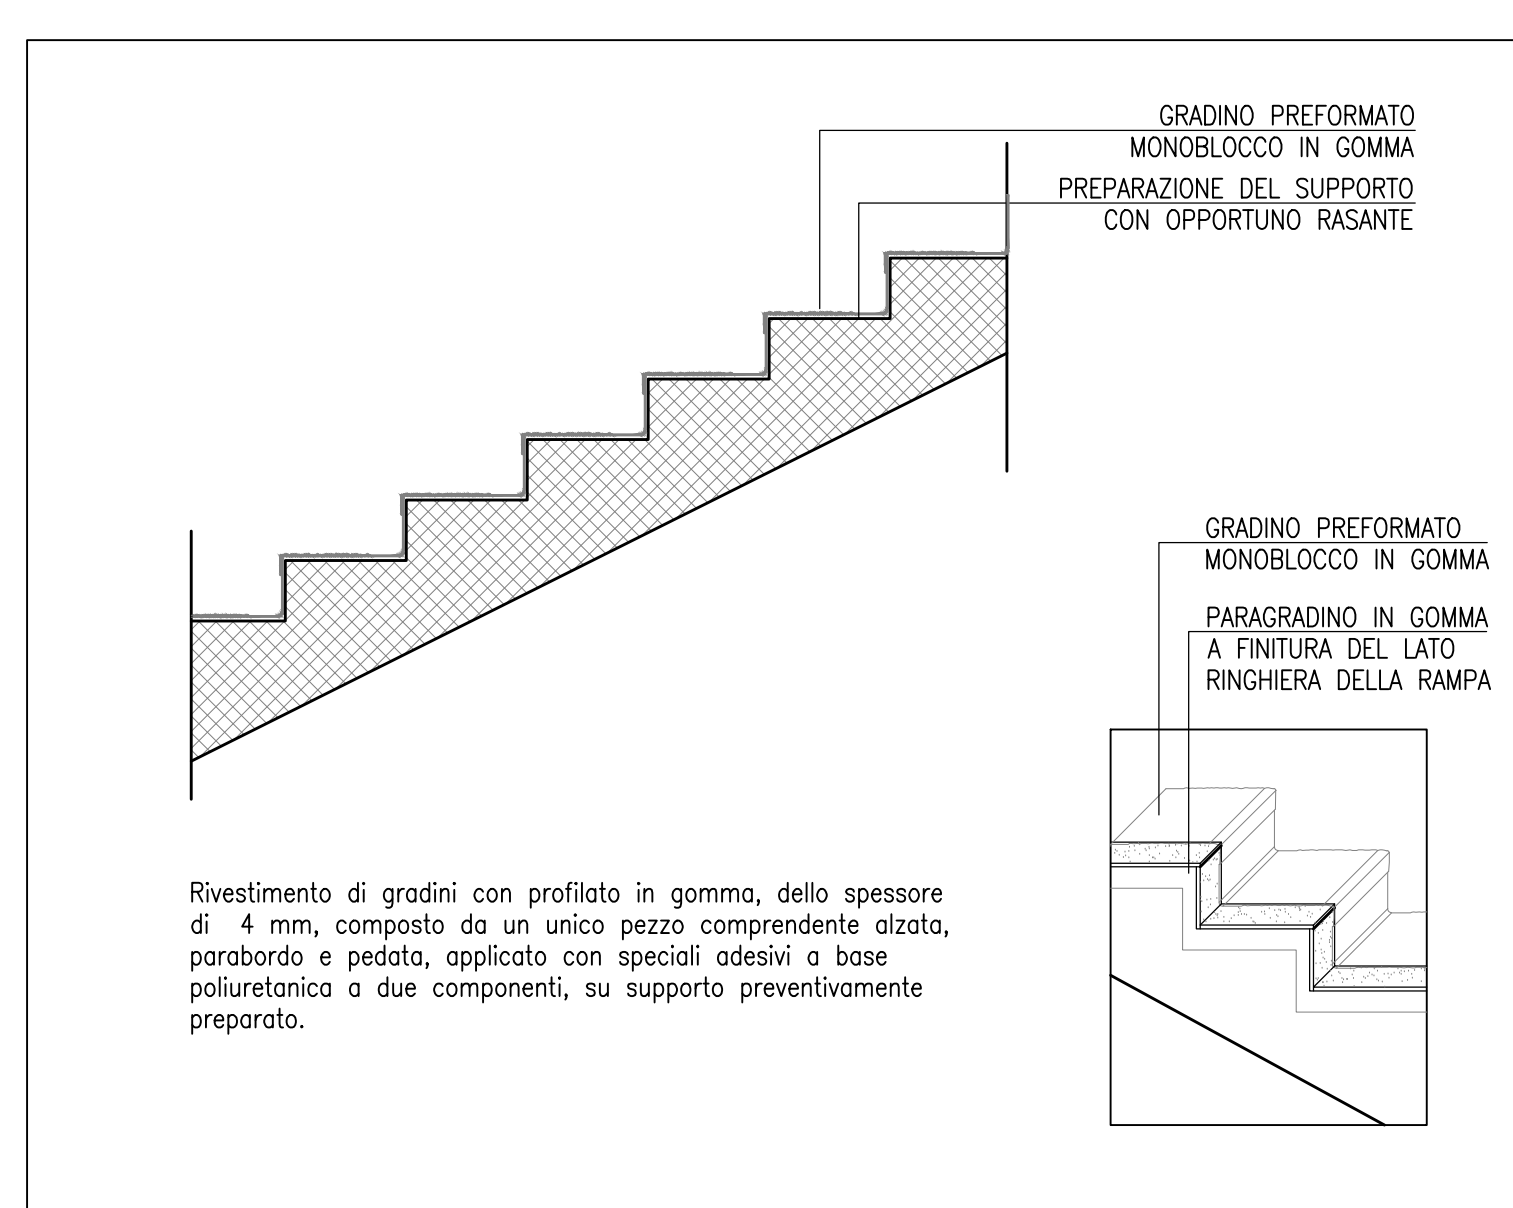




RIVESTIMENTO SCALA INTERNA CODICE EPU: PA.E.102 metri quadri: 11.20mq

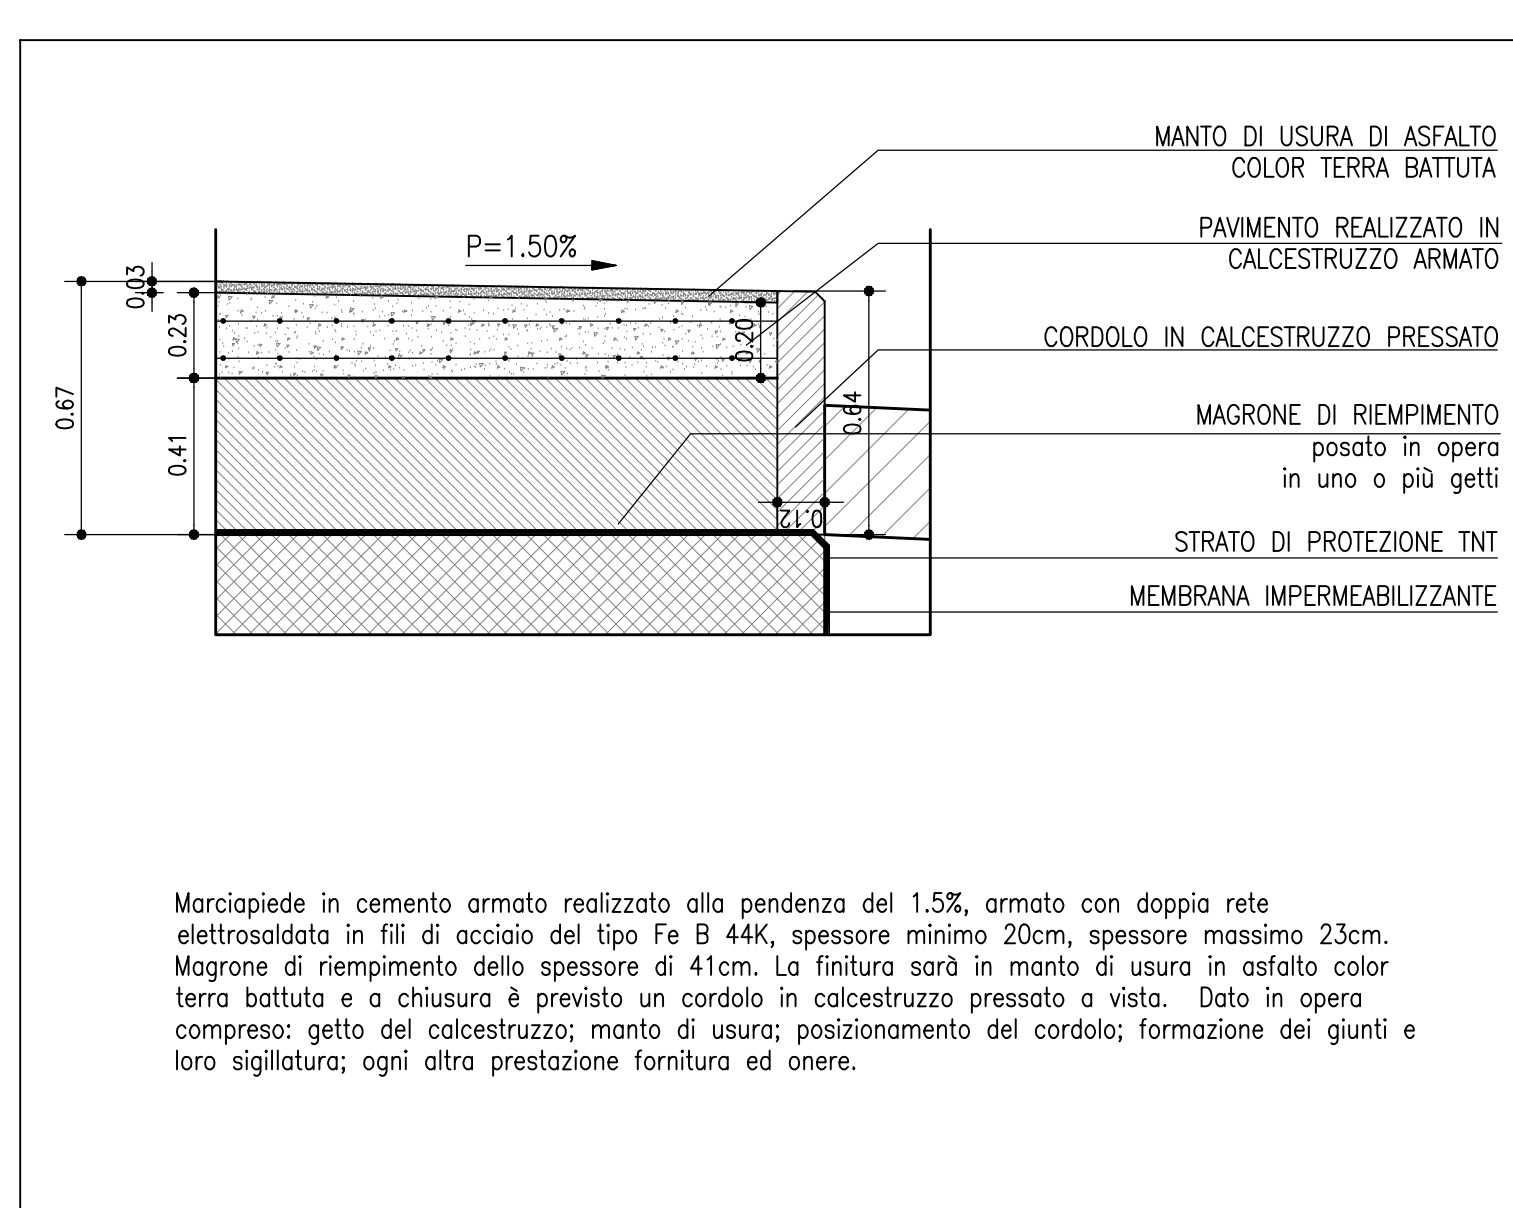

PAVIMENTO MARCIAPIEDE CODICE EPU: PA.E.103 metri quadri: 46.80mq

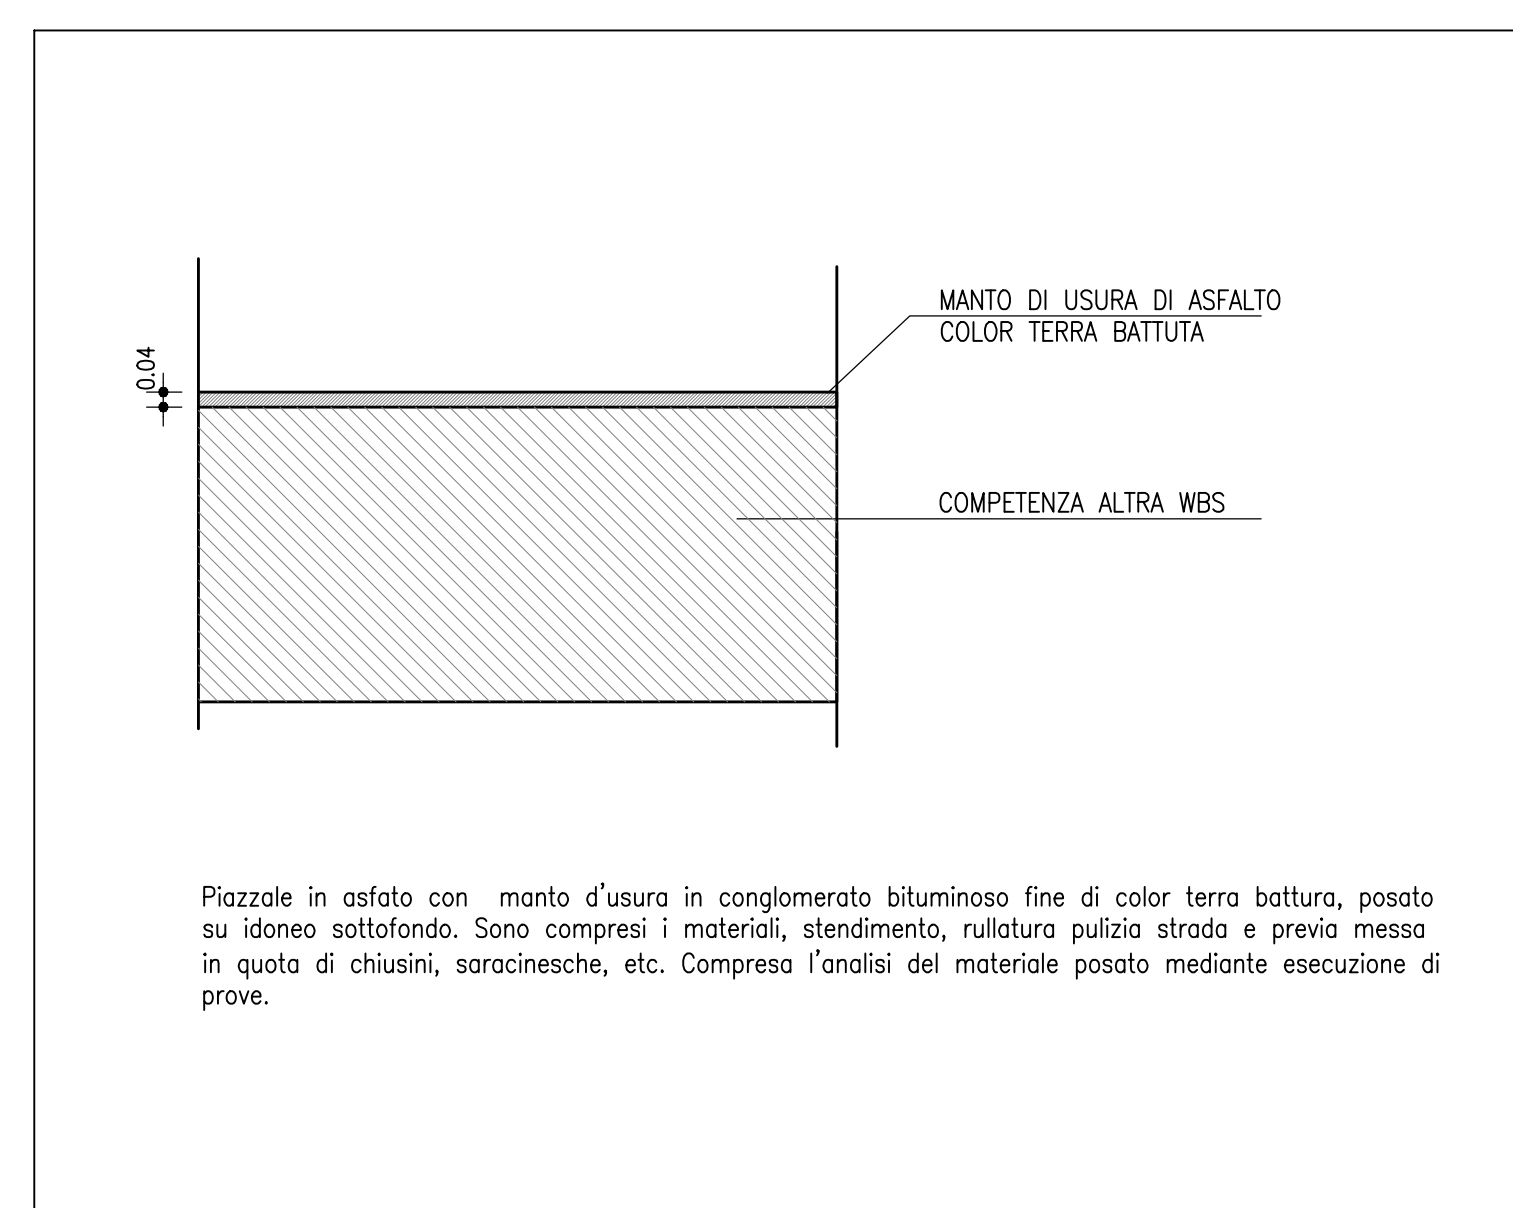

PAVIMENTO PIAZZALE CODICE EPU: PA.E.501 metri quadri: 713.00mq

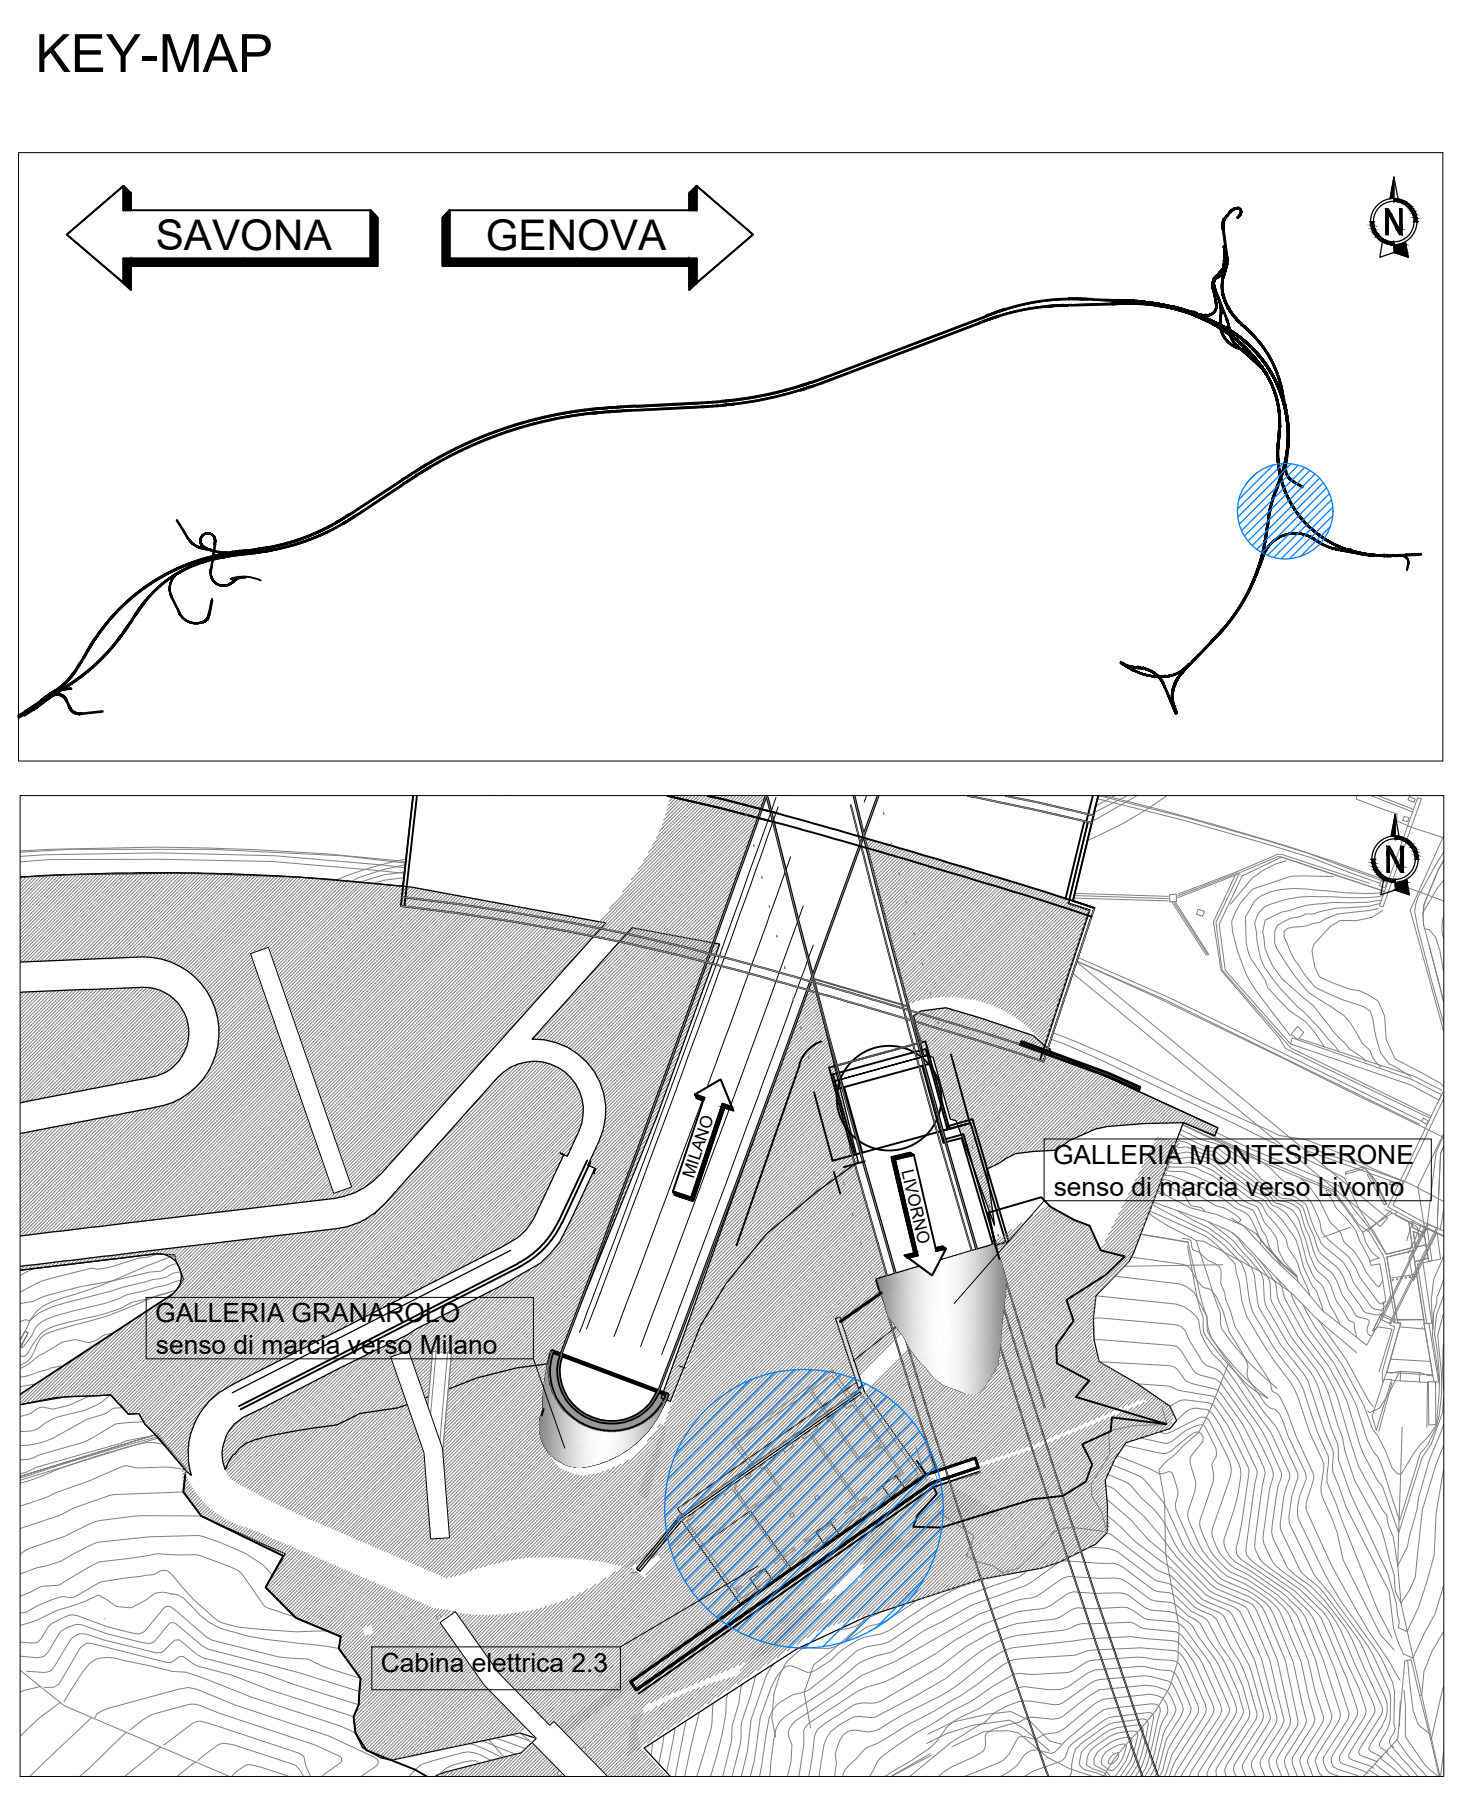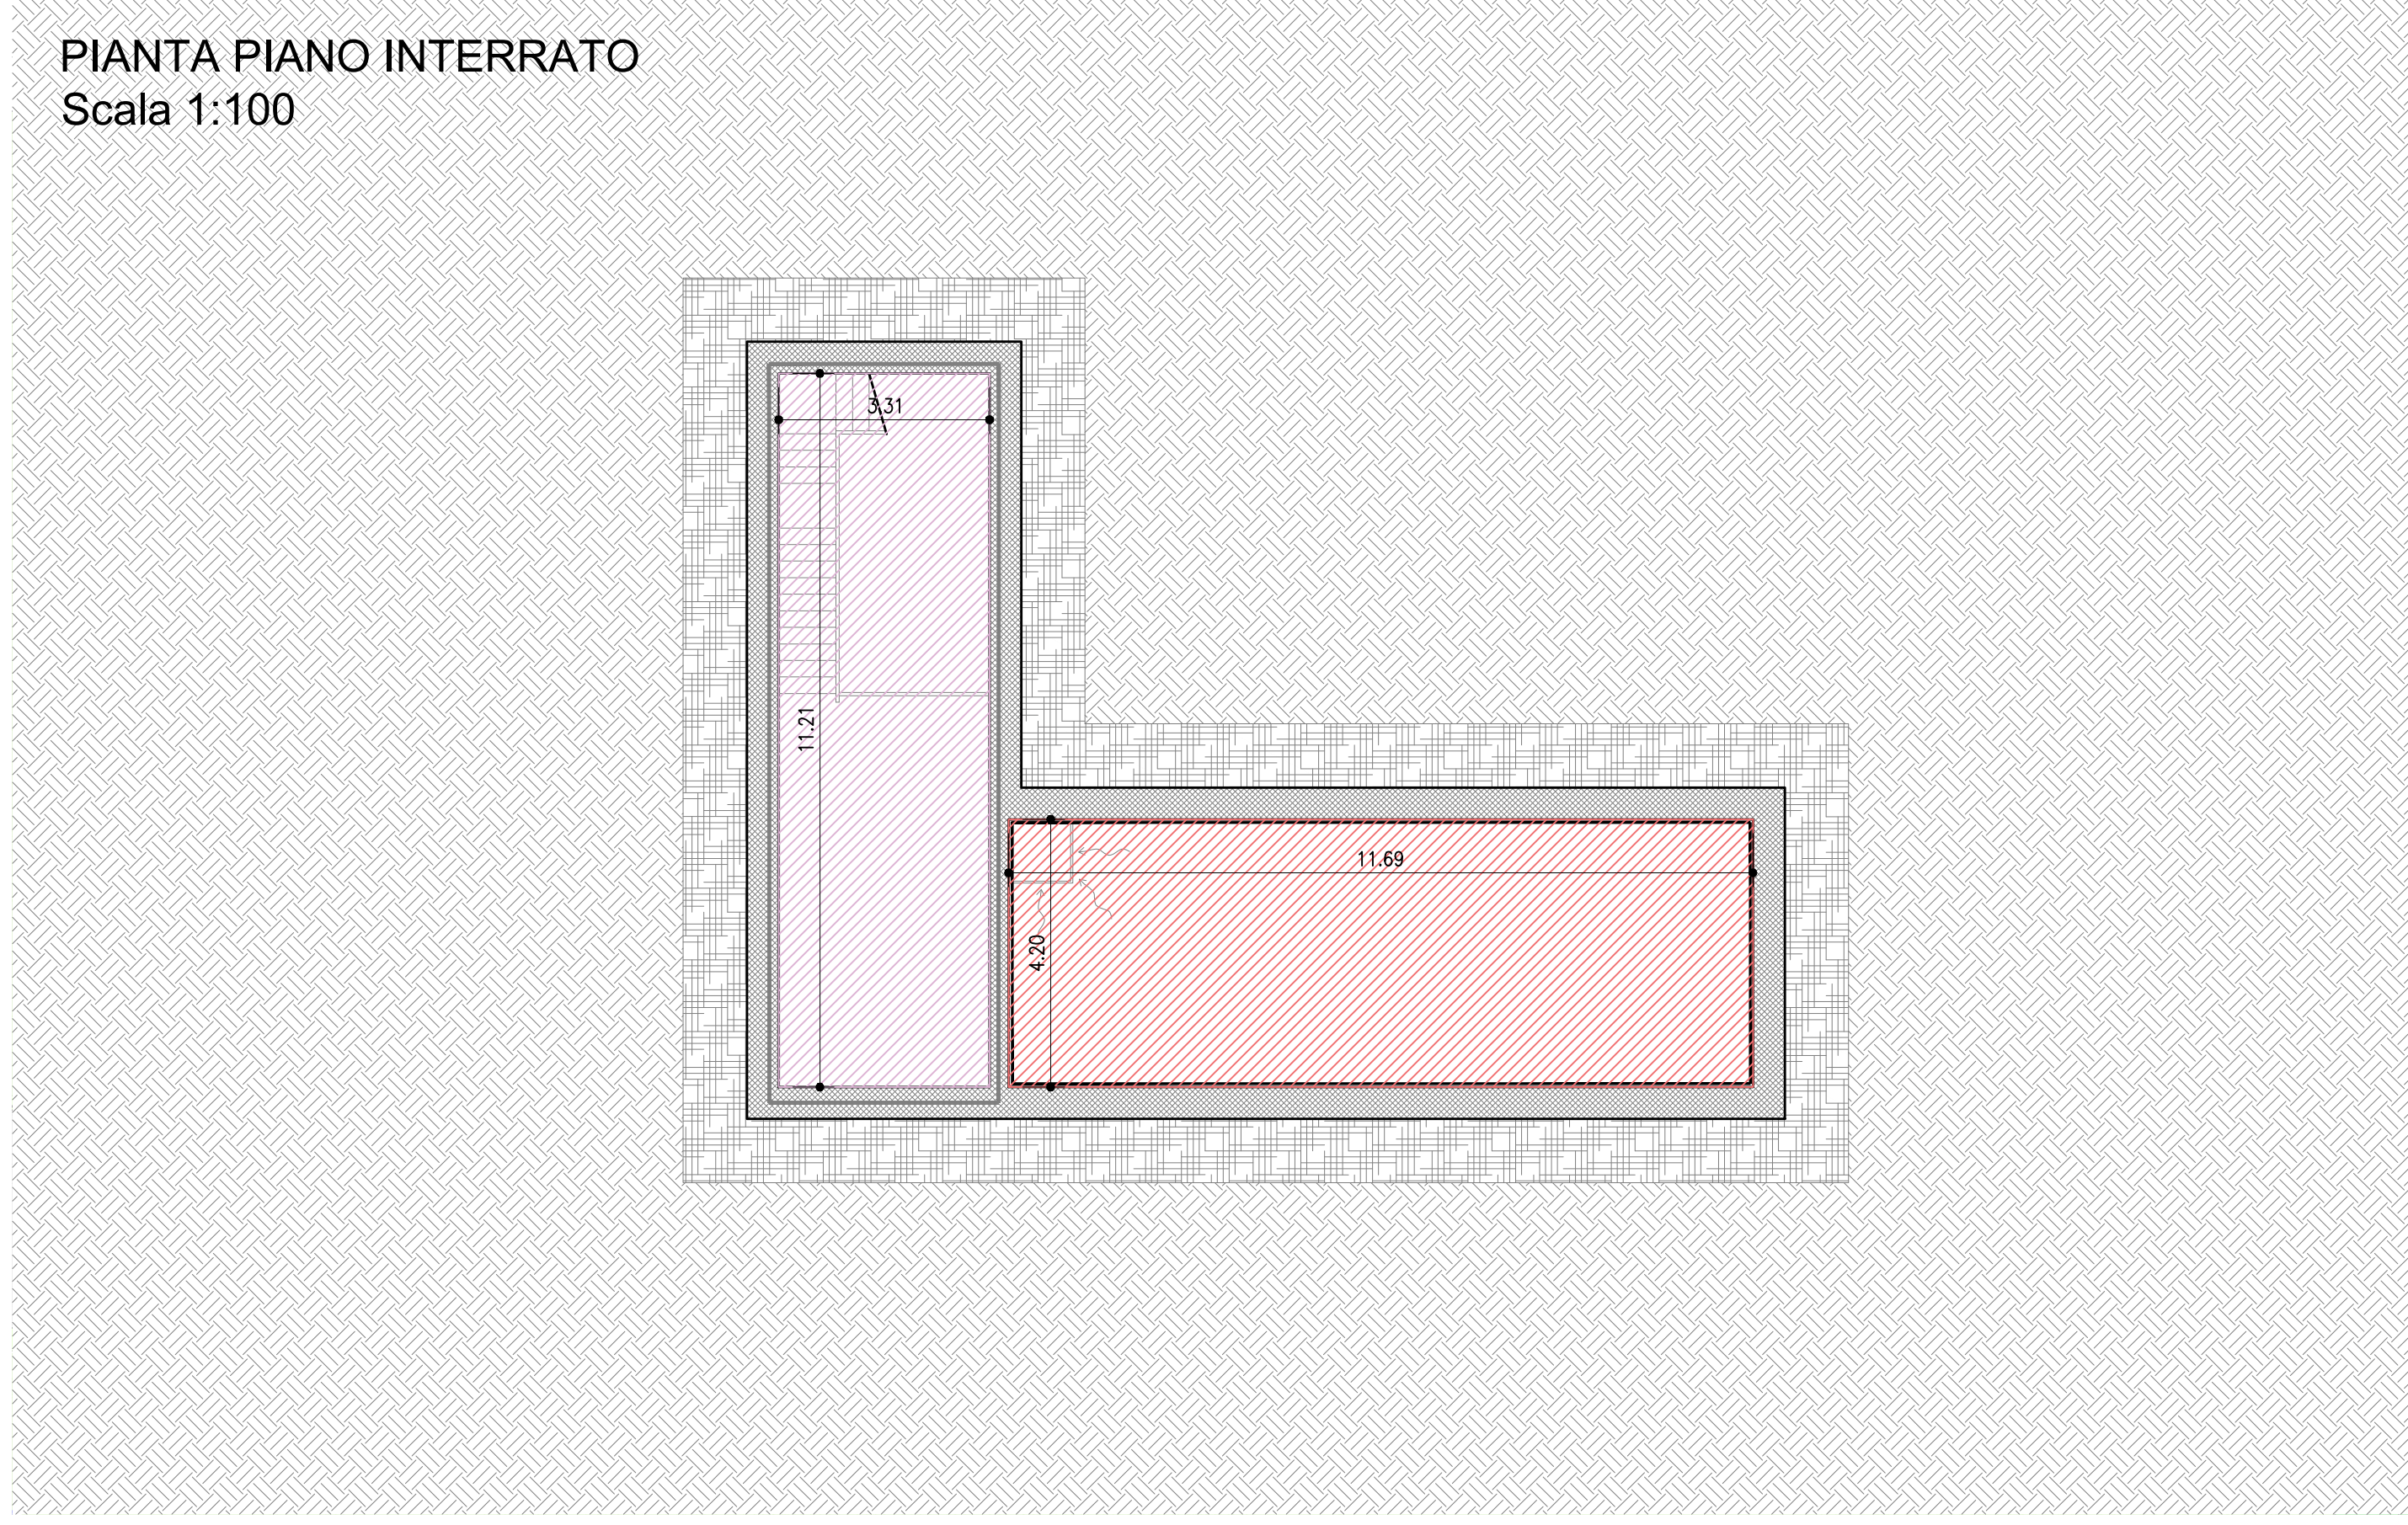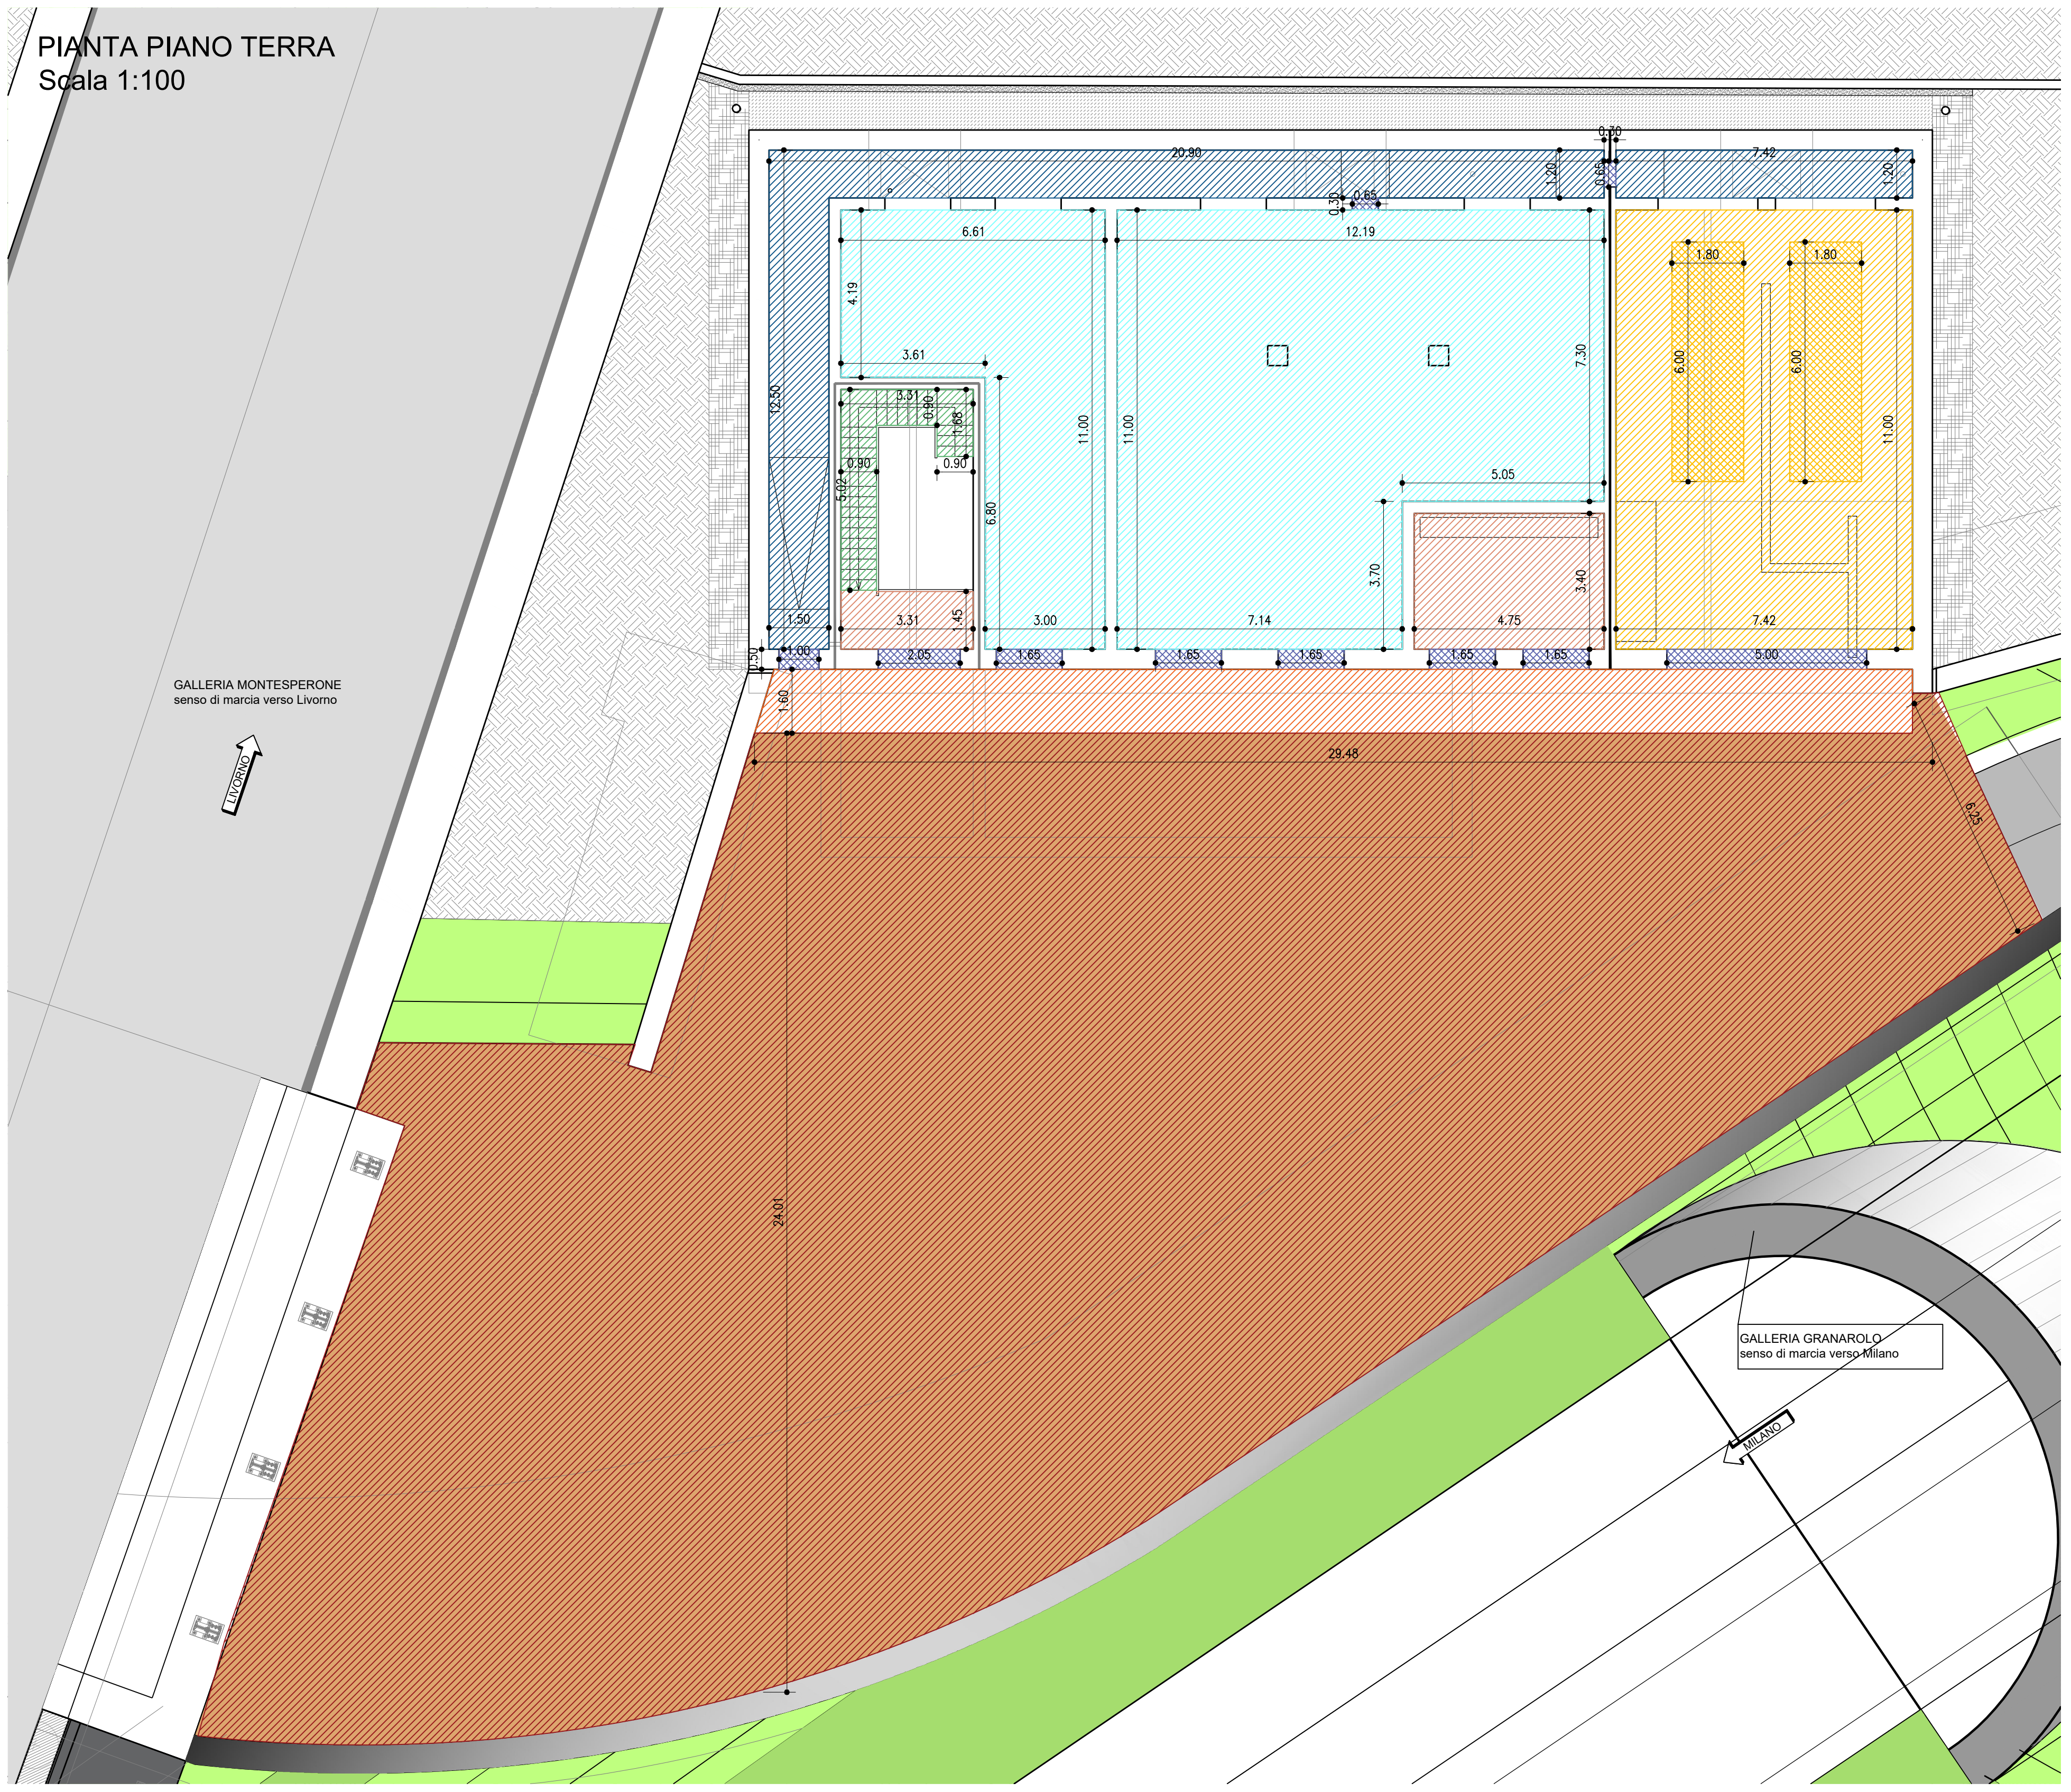

**autostrade per l'italia**

**NODO STRADALE E AUTOSTRADALE DI GENOVA**

A7 - A10 - A12

Lotto 3 - Ambito Torbella

**PROGETTO ESECUTIVO**

**A3 - ADEGUAMENTO AUTOSTRADA A12**

**SIST. DEFINITIVA IMBOCCO MONTESPERONE LATO NORD**

**GF16N**

**Cabina elettrica 2.3**

**Abaco pavimentazioni**

I PROGETTISTA SPECIALISTICO Avv. Enrico Francesconi Chf. Arch. Milano n. 16958 RESPONSABILI ARCHITETTURA E PAESAGGIO		IL RESPONSABILE INTEGRAZIONE PRESTAZIONI SPECIALISTICHE Ing. Pietro Masi Chf. Ingg. Milano N. A20141		IL DIRETTORE TECNICO Ing. Orlando Maza Chf. Ingg. Parma N. 1568 PROGETTAZIONE NUOVE OPERE AUTOSTRADALI	
110722	LL03	PE	A3	GF16N	CBE23 DAUA 3706 -2
PROJECT MANAGER Ing. Sara Fissari Chf. Ingg. Genova N. 3615A		SUPPORTO SPECIALISTICO <b>HYDEA</b>		REVISIONE	
REDAZIONE		VERIFICATO		REVISIONE	

SCALA DI STAMPA: 1-1