



SEZIONE X1 IN ASSE GALLERIA MONTE SPERONE
1:200

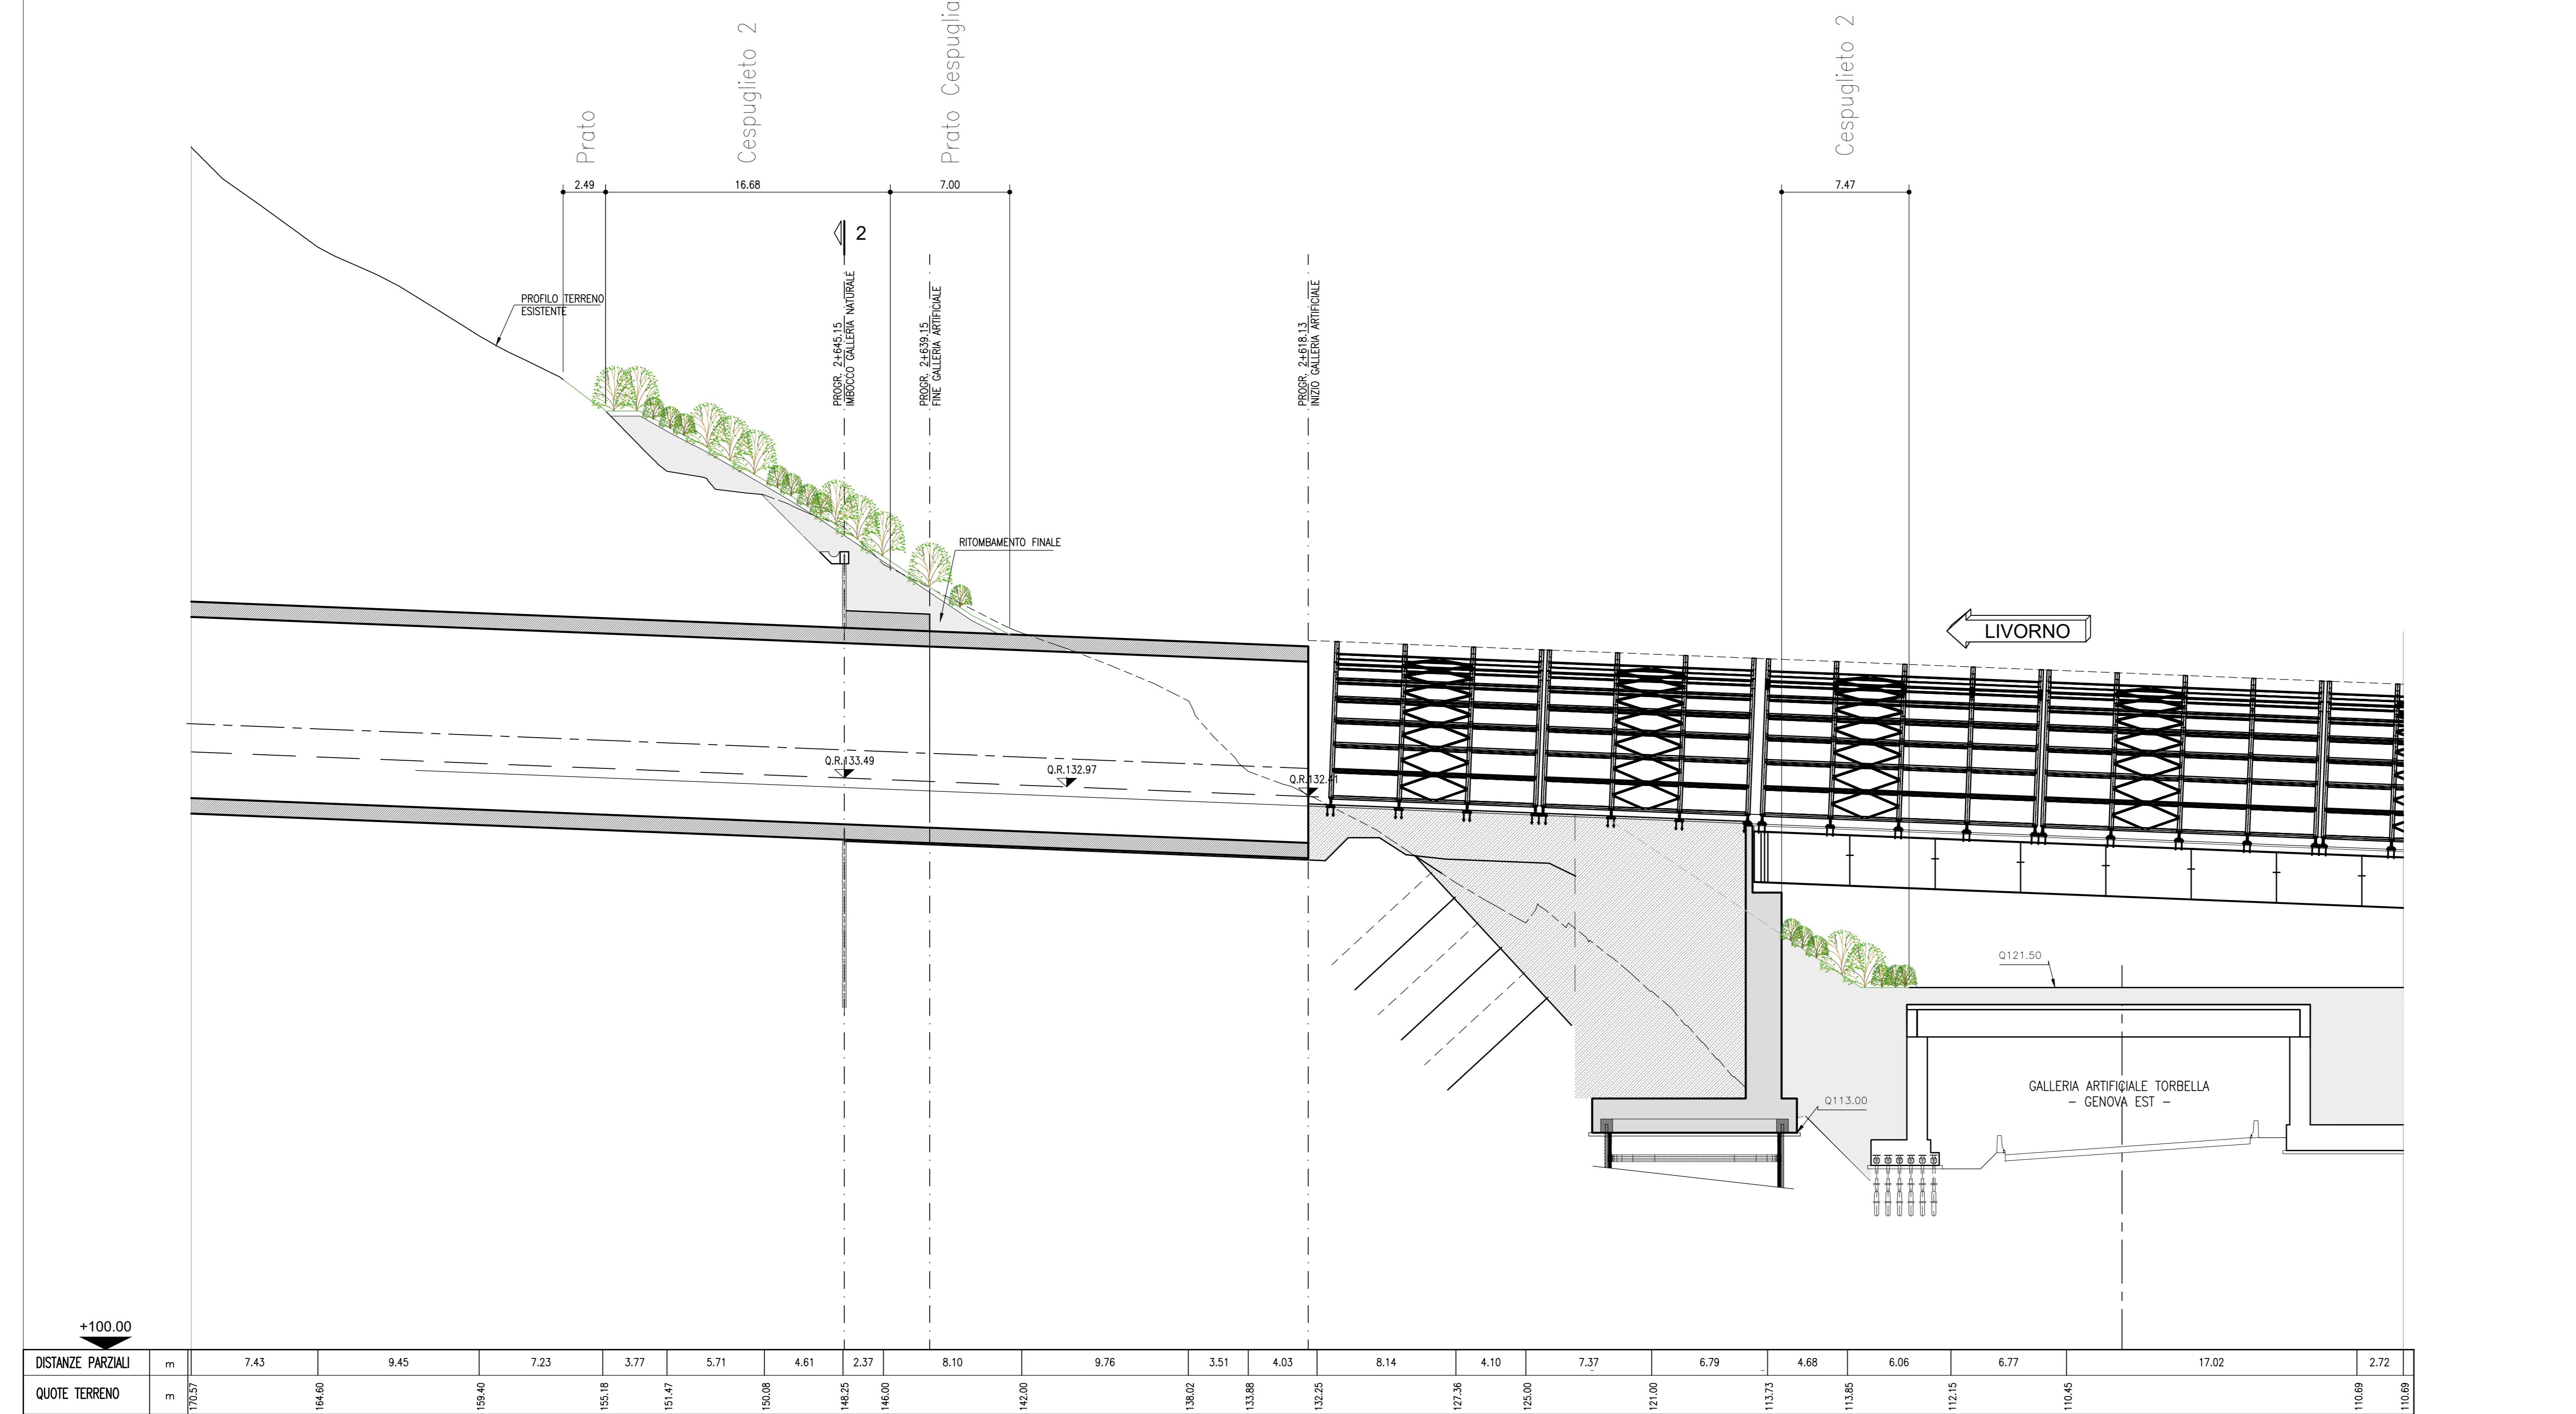

SEZIONE 2-2
1:200

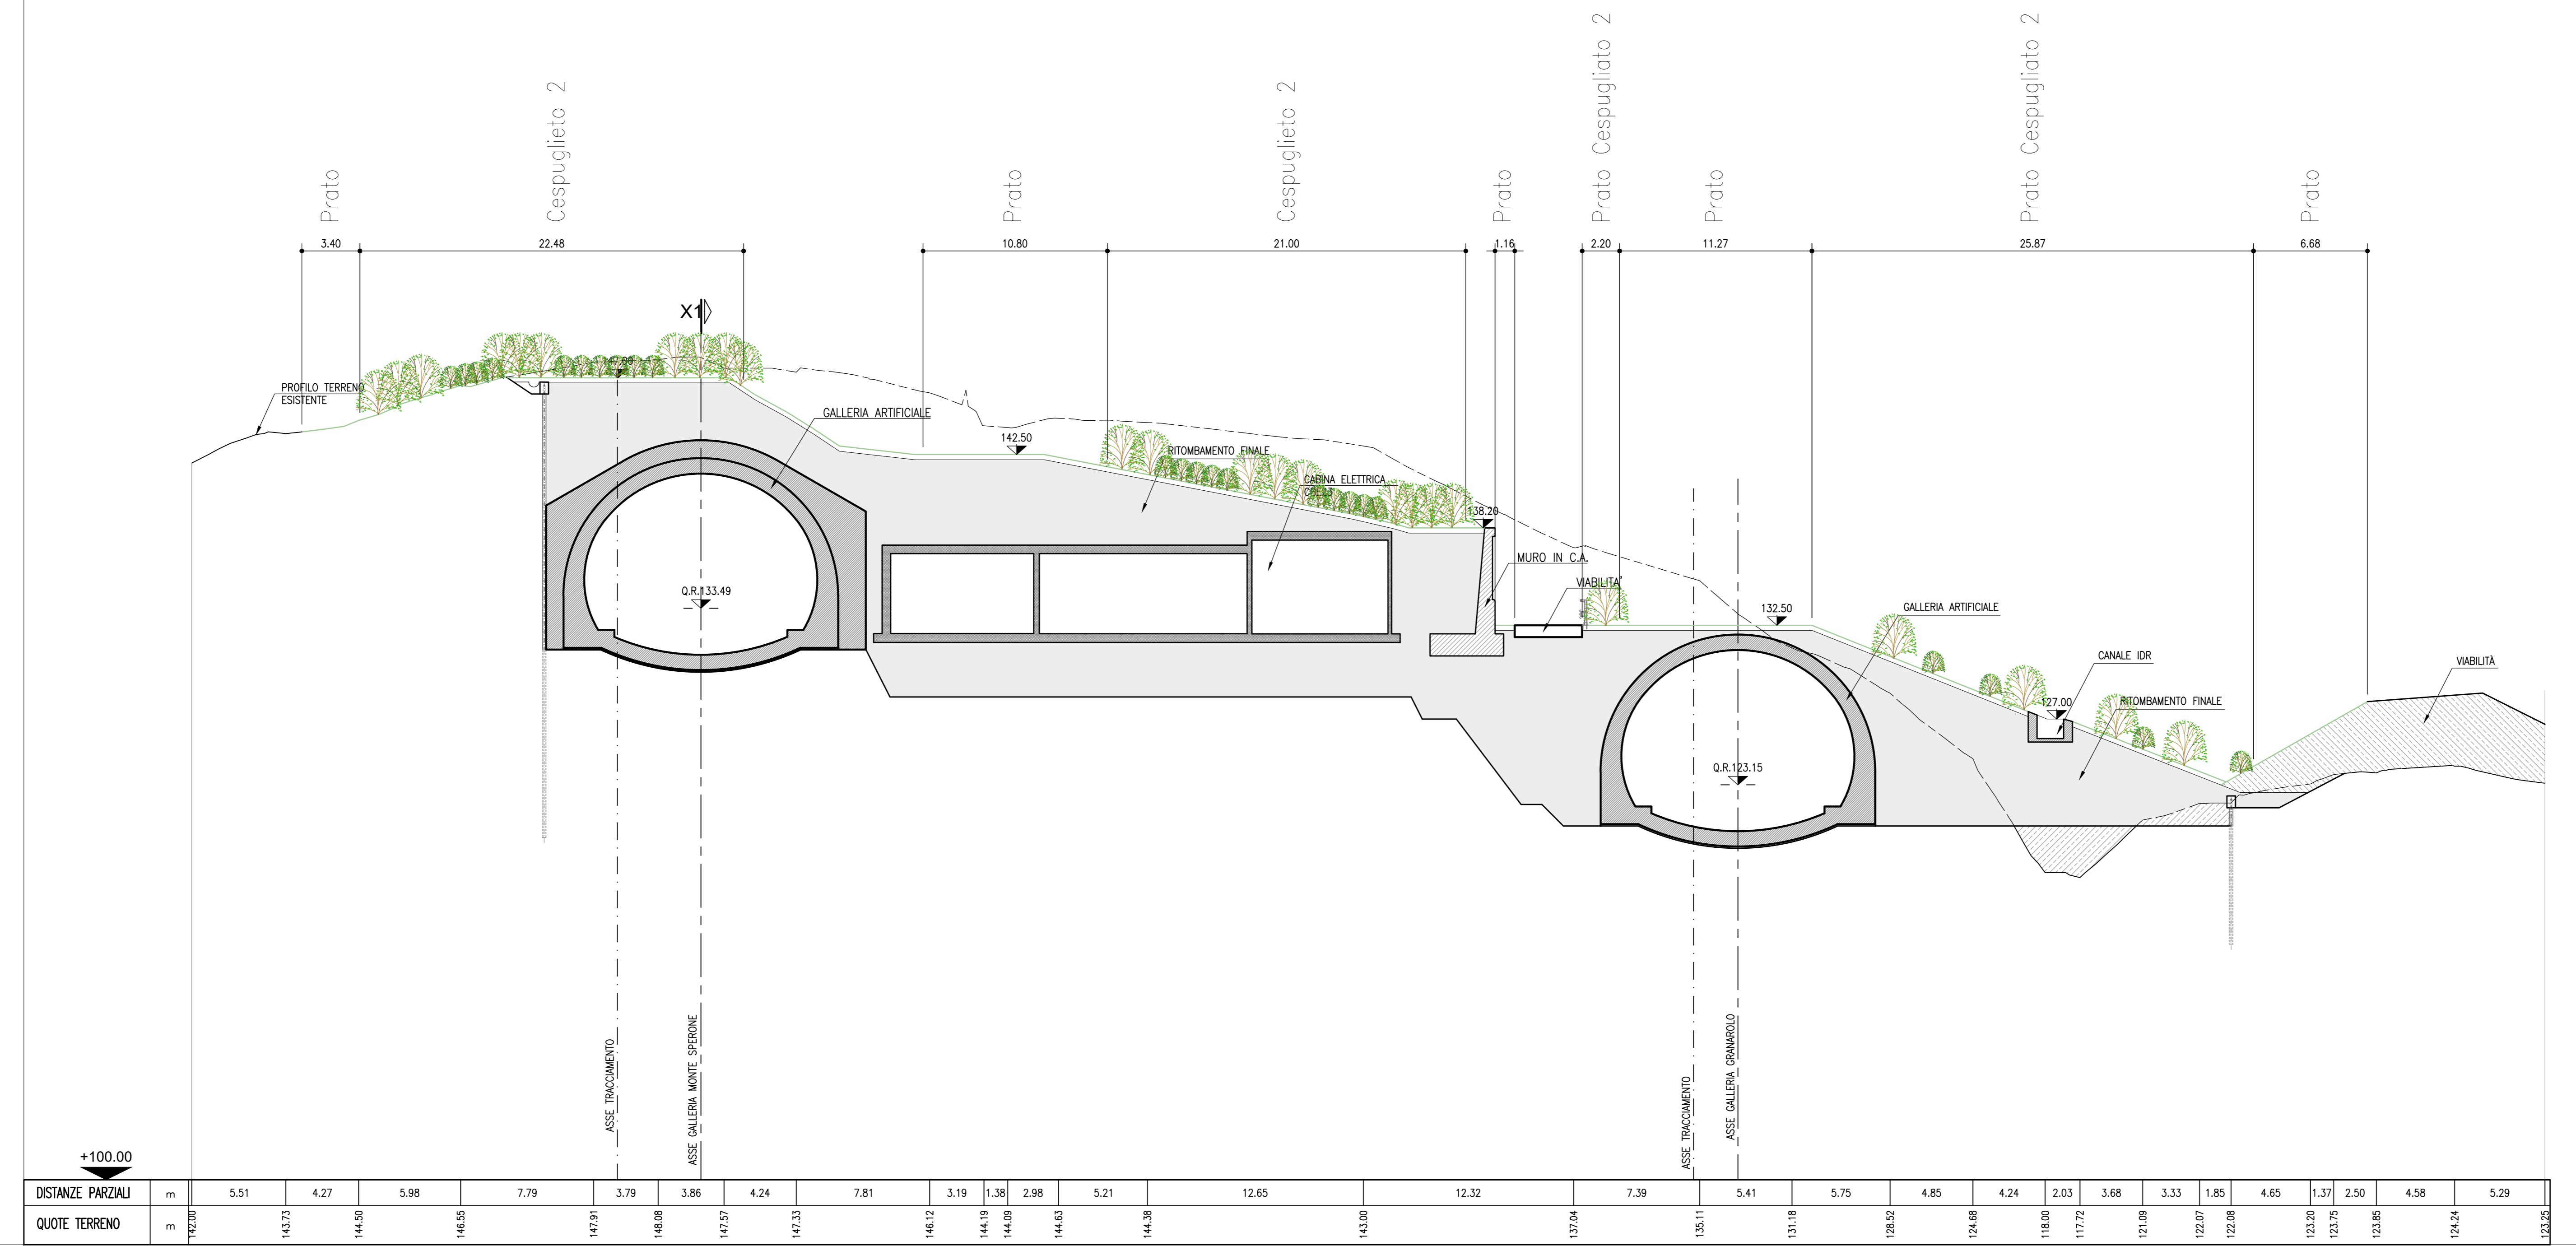

- Legenda
- Limite superiore terreno vegetale*
 - Prato
 - Terreno vegetale
 - Prato cespugliato mesofilo (Tipo 2)
 - Terreno vegetale
 - Cespuglieto mesofilo (Tipo 2)
 - Terreno vegetale

* L'altezza del terreno vegetale è intesa come spessore finito dopo le attività di riporto e costipamento previste nelle Norme Tecniche del CSA



NODO STRADALE E AUTOSTRADALE DI GENOVA

Adeguamento del sistema
A7 - A10 - A12
Lotto 3 - Ambito Torbella

PROGETTO ESECUTIVO

A3 - ADEGUAMENTO AUTOSTRADA A12
GALLERIA MONTESPERONE
Sistemazione finale imbocco Montesperone Lato Torbella
Opere a verde
Profilo e sezioni

IL PROGETTISTA SPECIALISTICO Ing. Carlo Masetti Cod. Reg. Milano n. A30857 RESPONSABILE NATURA E TERRITORIO	IL RESPONSABILE INTEGRAZIONE PRESTAZIONI SPECIALISTICHE Ing. Pietro Mela Cod. Reg. Milano n. A30141 RESPONSABILE NATURA E TERRITORIO	IL DIRETTORE TECNICO Ing. Oreste Morzi Cod. Reg. Parma n. 1406
PROGETTAZIONE NUOVE OPERE AUTOSTRADALI		
CODICE IDENTIFICATIVO		
110722	LL03 PE A3 G16 GF16N	OPV00 DSUA 3701 2
SCALA 1:200		
REVISIONE		
1.0 GENNAIO 2018		
2.0 NOVEMBRE 2018		
3.0 FEBBRAIO 2019		
4.0		

VISTO DEL COMMITTENTE Ing. Stefano Frisani Cod. Reg. Genova n. 9810A	VISTO DEL CONCESSIONARIO Mistorella Infrastrutture e Trasporti S.p.A.
--	---