
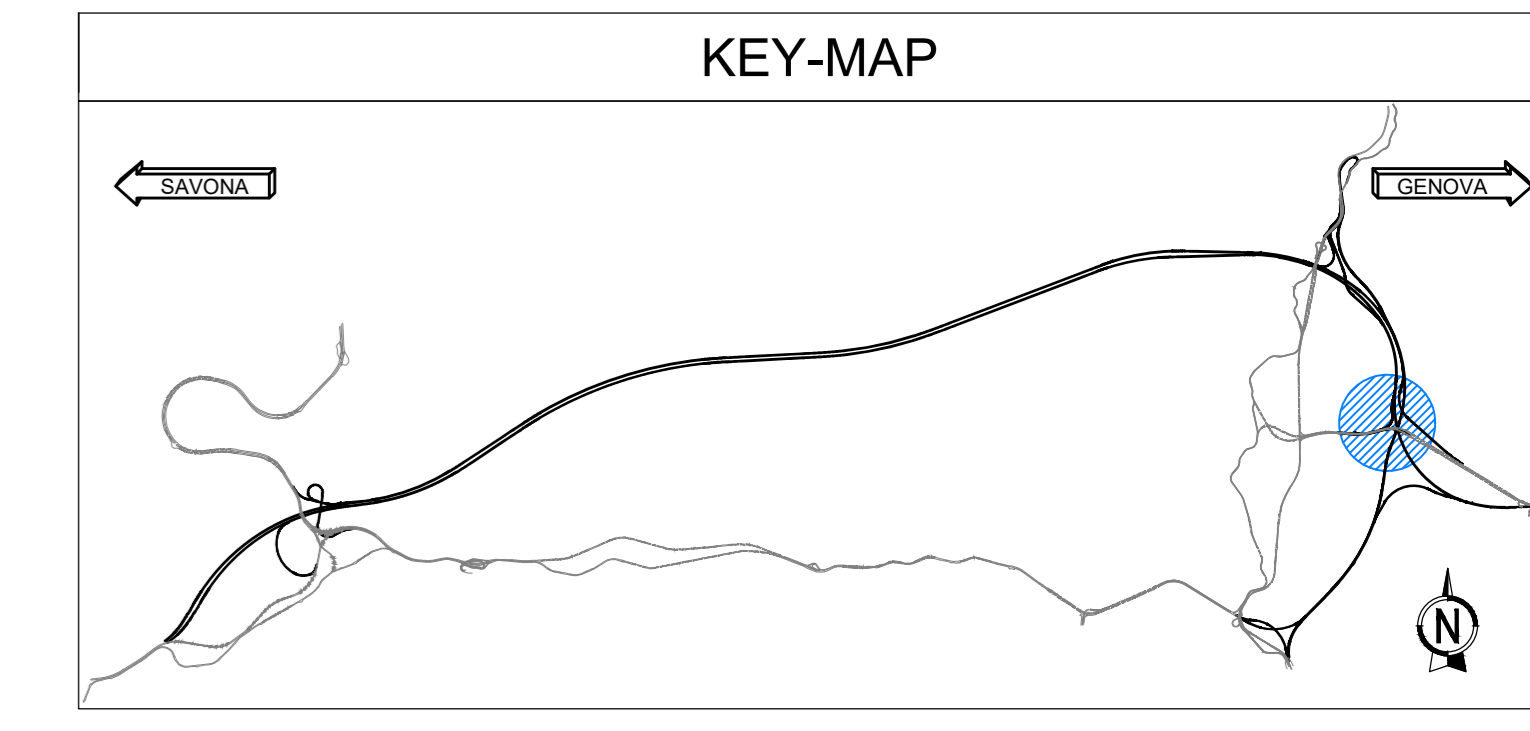




SEZIONE X-X IN ASSE GALLERIA GRANAROLO
1:200

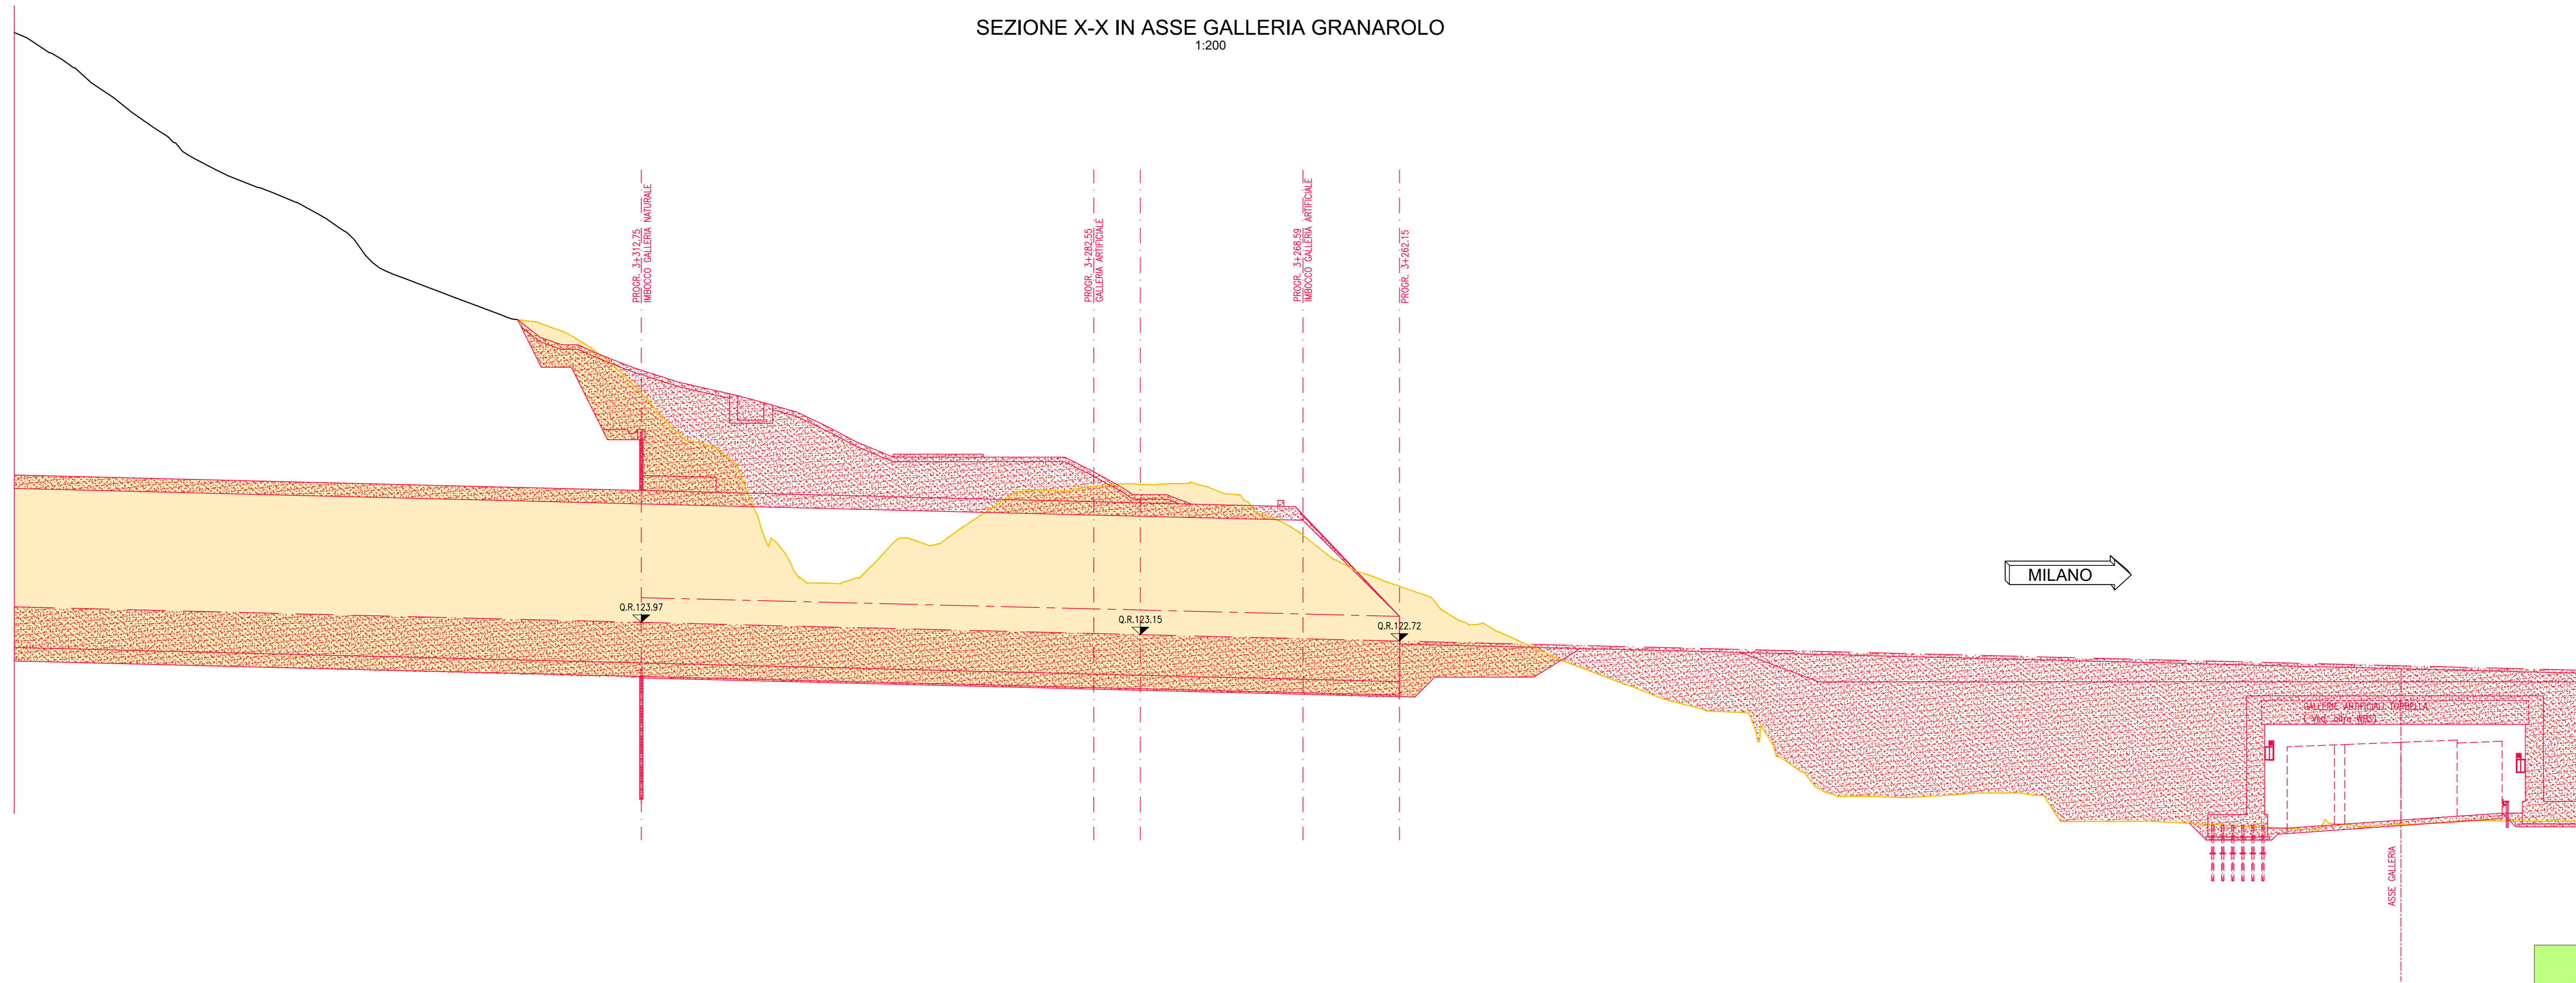

LEGENDA

	Quota generica
	Quota rotazione piattaforma

SEZIONE X1 IN ASSE GALLERIA MONTE SPERONE
1:200

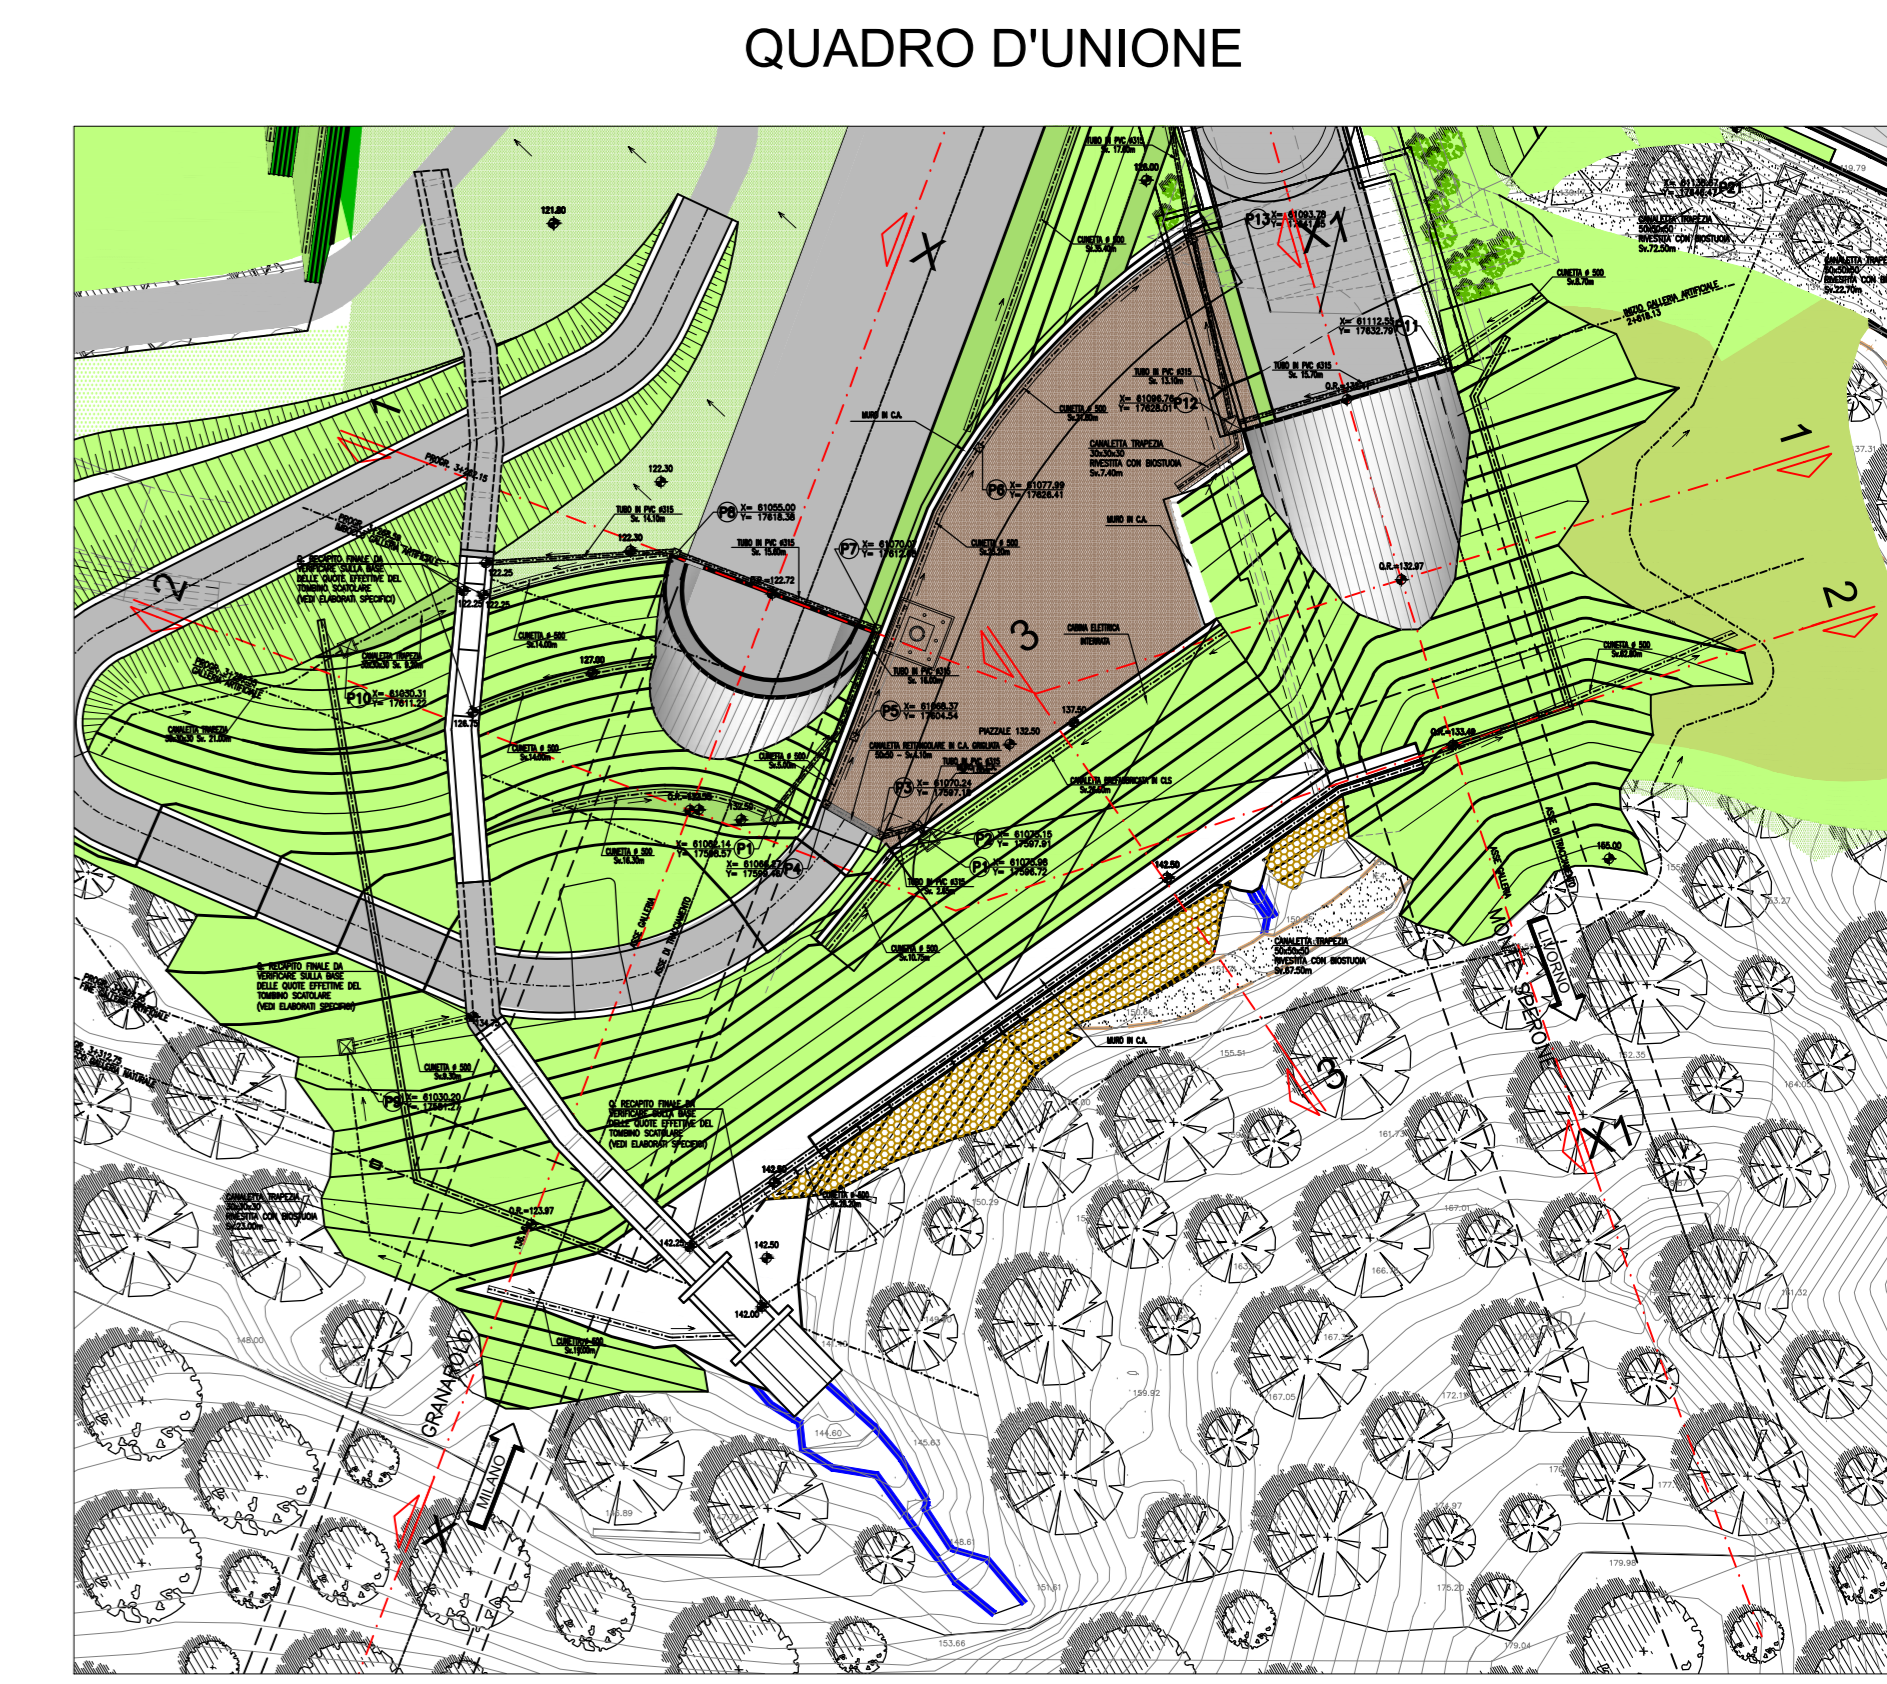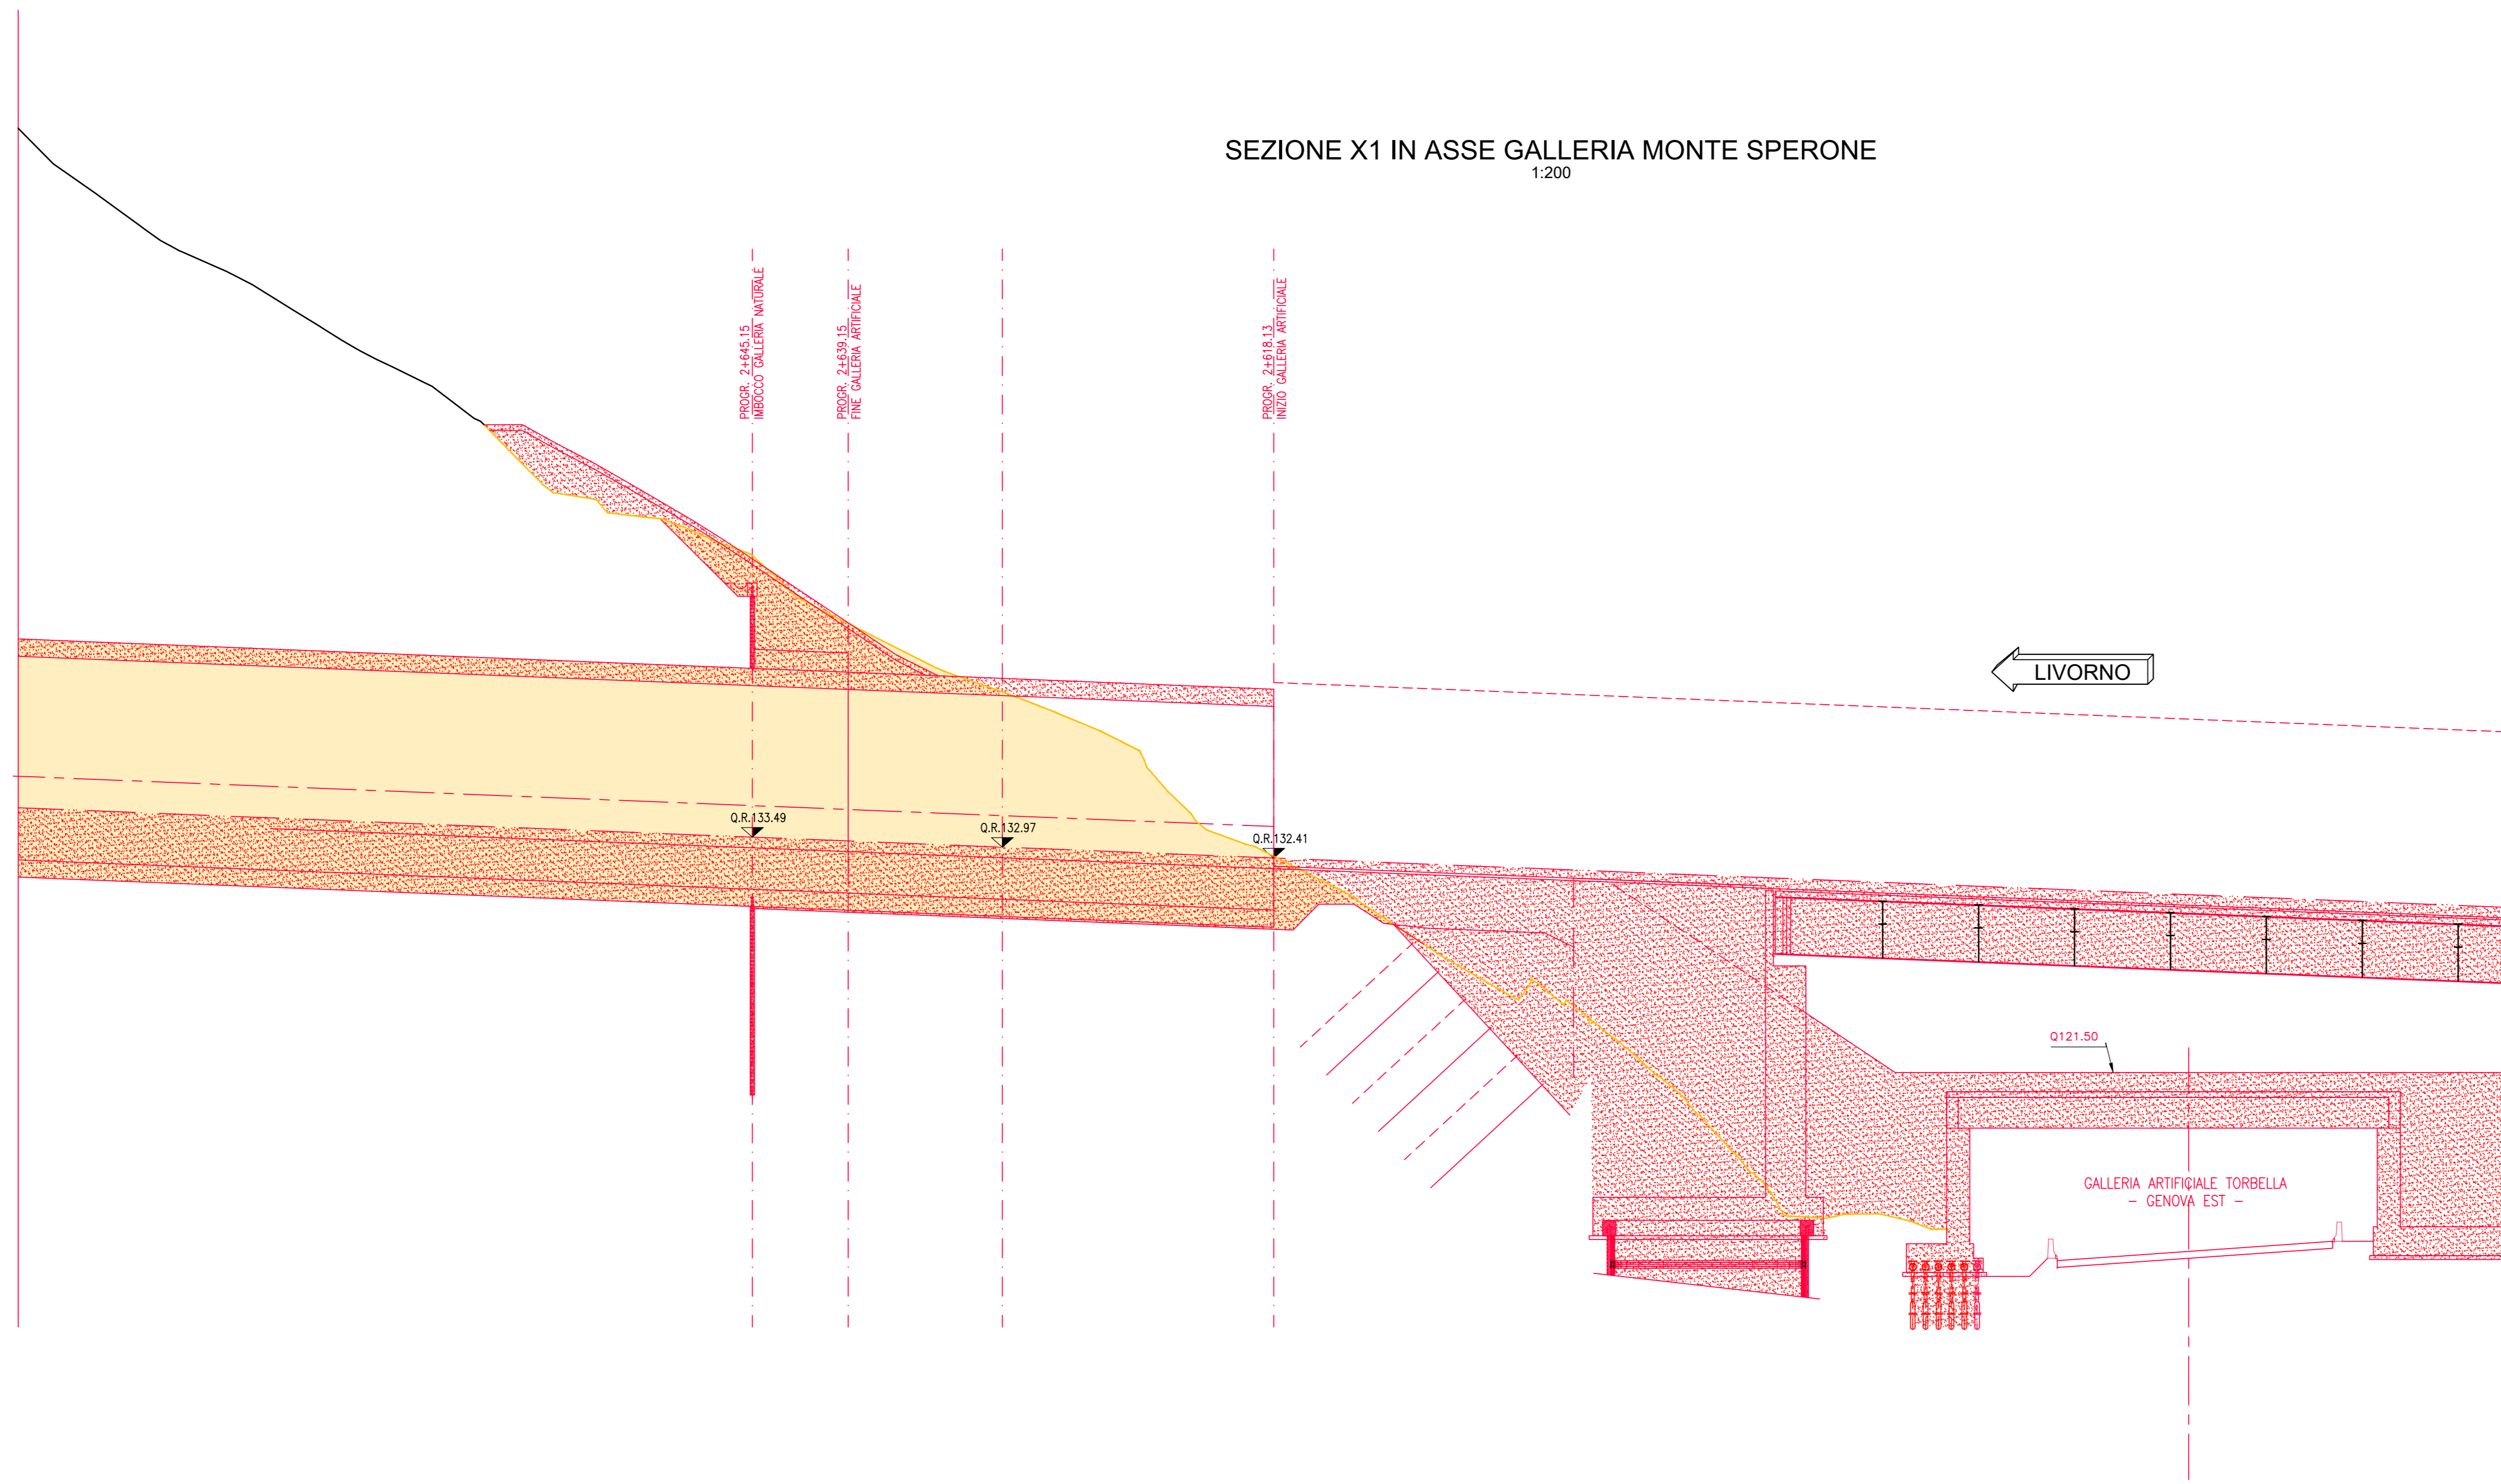

autostrade per l'italia

NODO STRADALE E AUTOSTRADALE DI GENOVA

Adeguamento del sistema
A7 - A10 - A12
Lotto 3 - Ambito Torbella

PROGETTO ESECUTIVO

A3 - ADEGUAMENTO AUTOSTRADA A12

GALLERIA MONTESPERONE

Inserimento paesaggistico imbocco Montesperone Lato Nord

Sezioni trasversali - Scavi e riporti
Configurazione morfologica del terreno - Tav. 1/2

IL PROGETTISTA SPECIALISTICO Arch. Enrico Ferrarini Ord. Ingg. Milano n. 10588 RESPONSABILE ARCHITETTURA E PAESAGGIO	IL RESPONSABILE INTEGRAZIONE PRESTAZIONI SPECIALISTICHE Ing. Pietro Mela Ord. Ingg. Milano n. 430141	IL DIRETTORE TECNICO Ing. Orlando Morici Ord. Ingg. Parma n. 1406
--	---	---

CODICE IDENTIFICATIVO		ORDINATORE
110722	LL03 PE A3 G16 GP16N SZT00 DAUA 3745 2	---

 	PROJECT MANAGER Ing. Sara Frisani Ord. Ingg. Genova n. 9810A		REVISIONE
	REDAZIONE		1
	VERIFICATO		2
			3

VISTO DEL COMMITTENTE IL RESPONSABILE DELL'OPERA Ing. Adriano Sabatini	VISTO DEL CONCESSIONARIO Ministero delle Infrastrutture e dei Trasporti DIREZIONE REGIONALE DEL TERRITORIO, DELL'AMBIENTE E DEL PAESAGGIO Ing. ...
--	---