



PLANIMETRIA SISTEMAZIONE DEFINITIVA
1:200

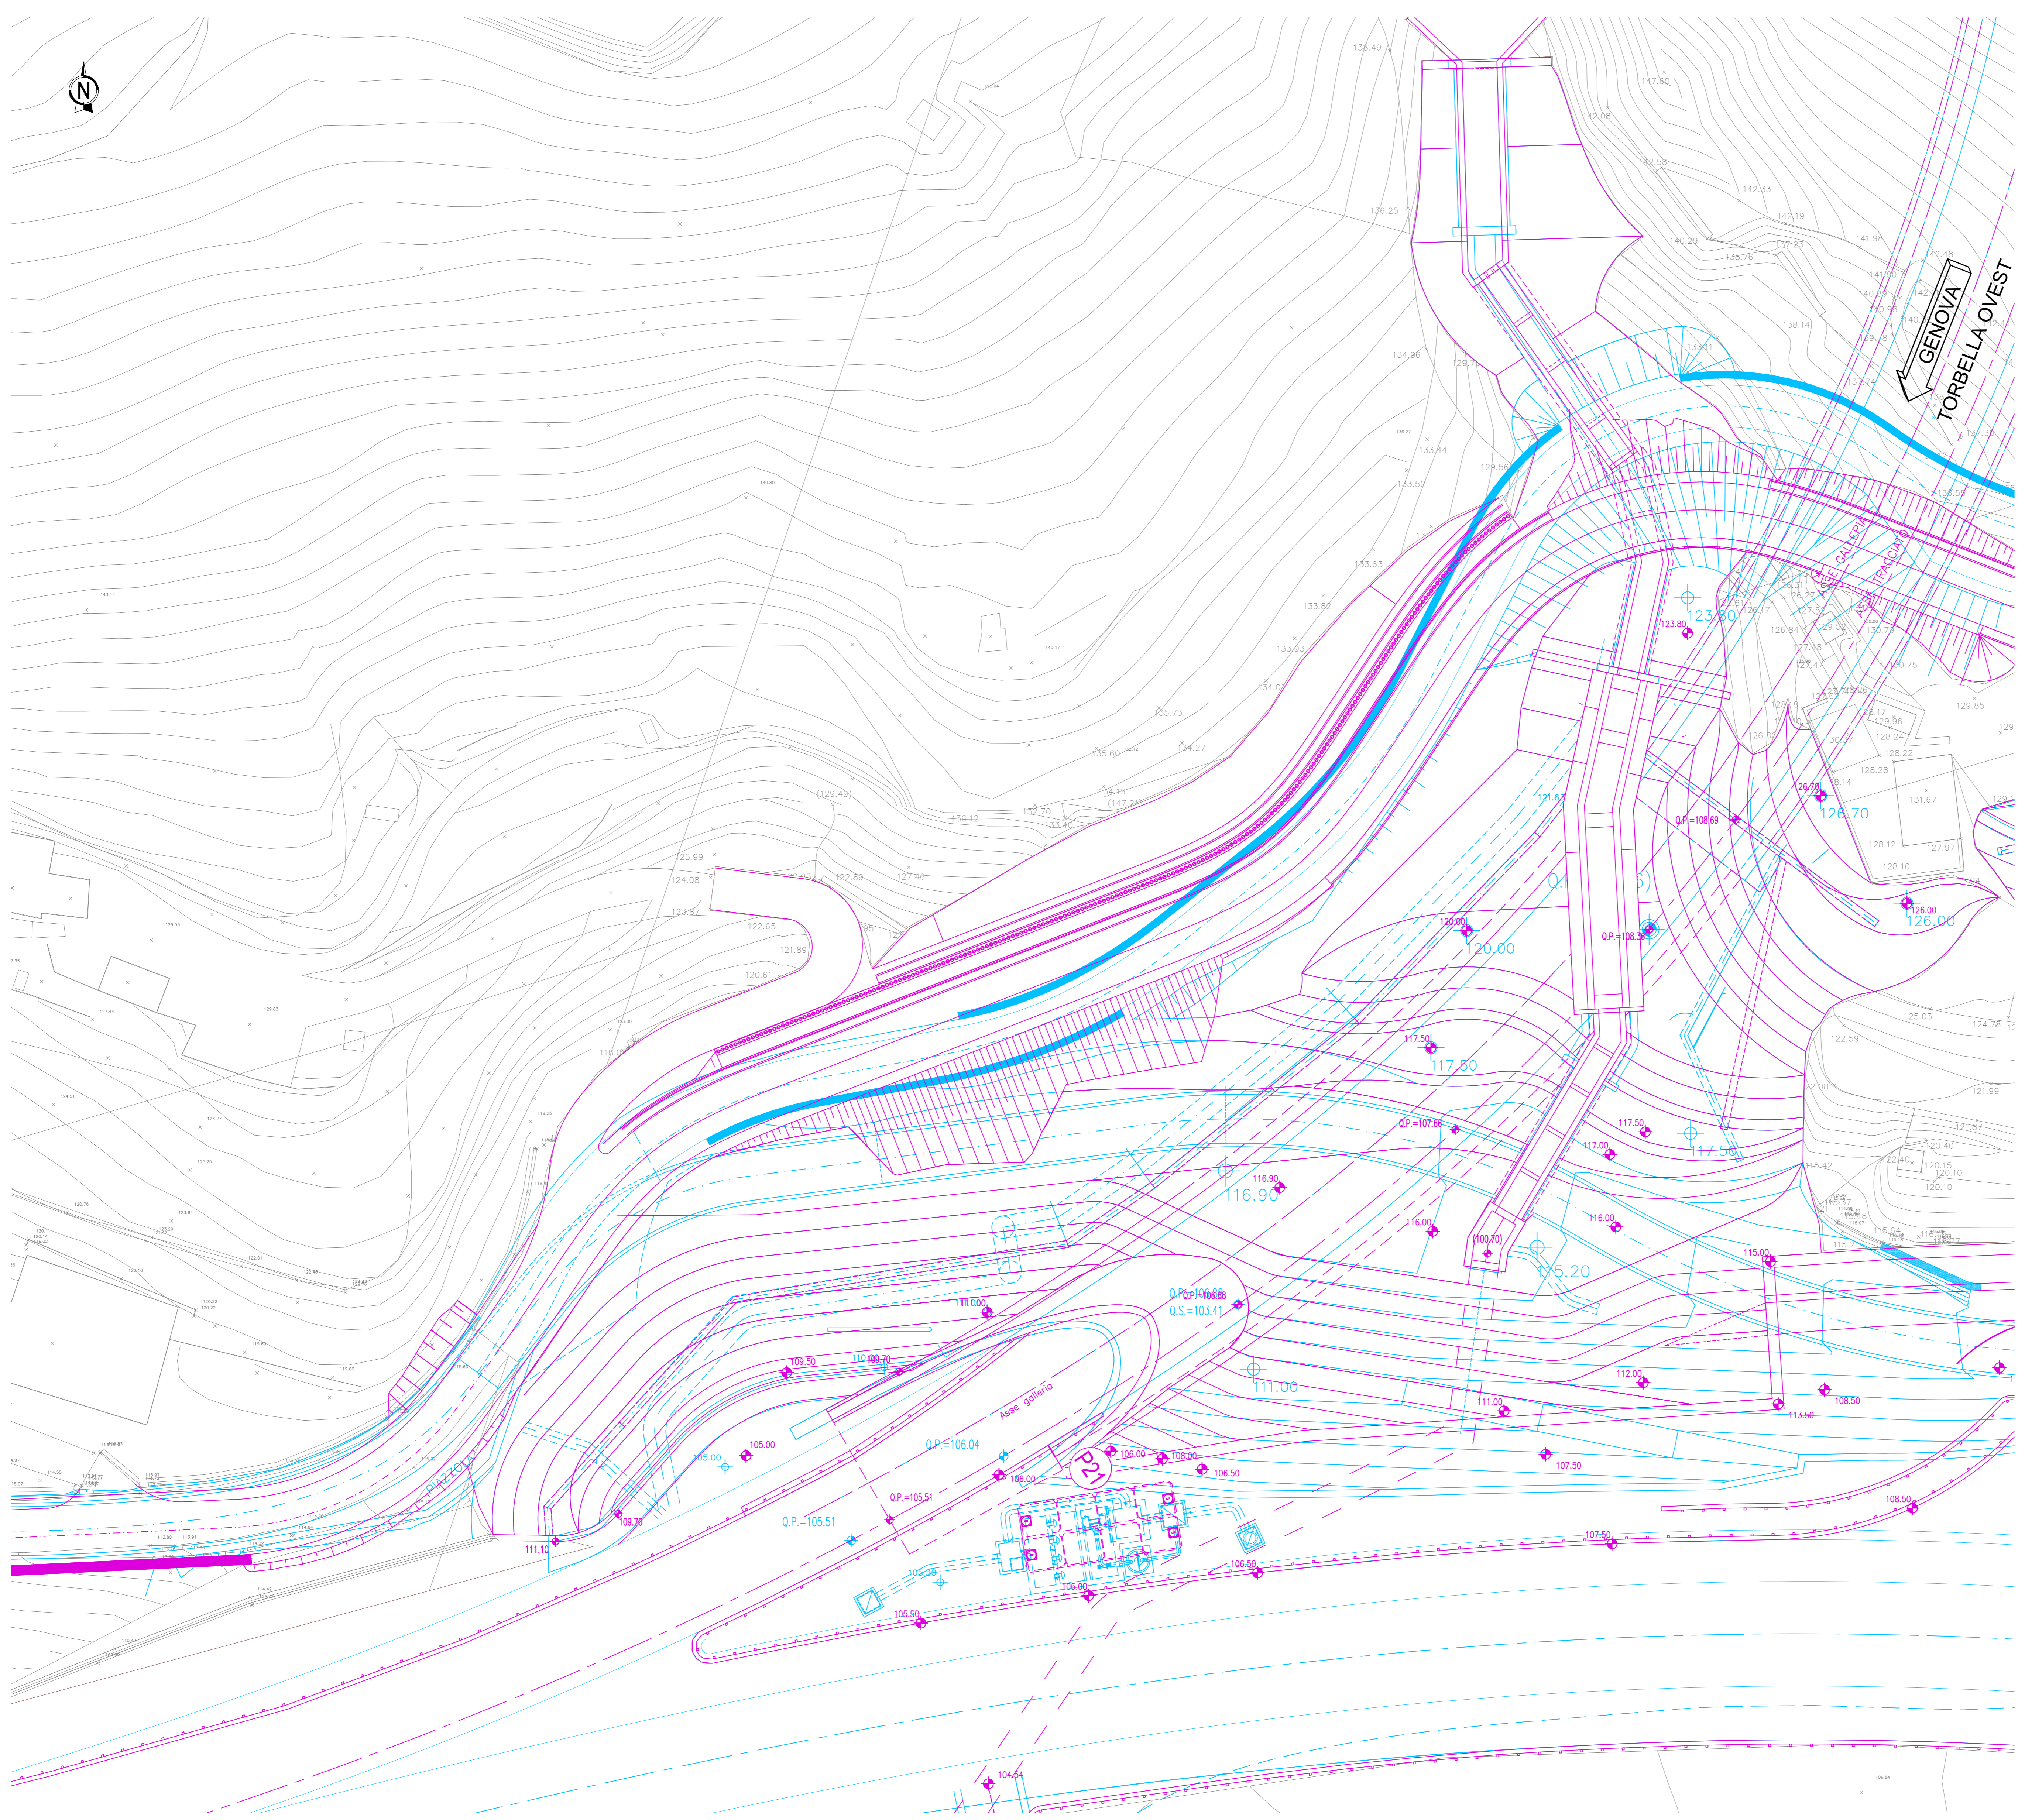

- LEGENDA**
- PROGETTO DEFINITIVO
 - PROGETTO ESECUTIVO
 - 103.00 QUOTE PROGETTO DEFINITIVO
 - 100.50 QUOTE PROGETTO DEFINITIVO
 - 93.50 QUOTE PROGETTO ESECUTIVO
 - 86.50 QUOTE PROGETTO ESECUTIVO

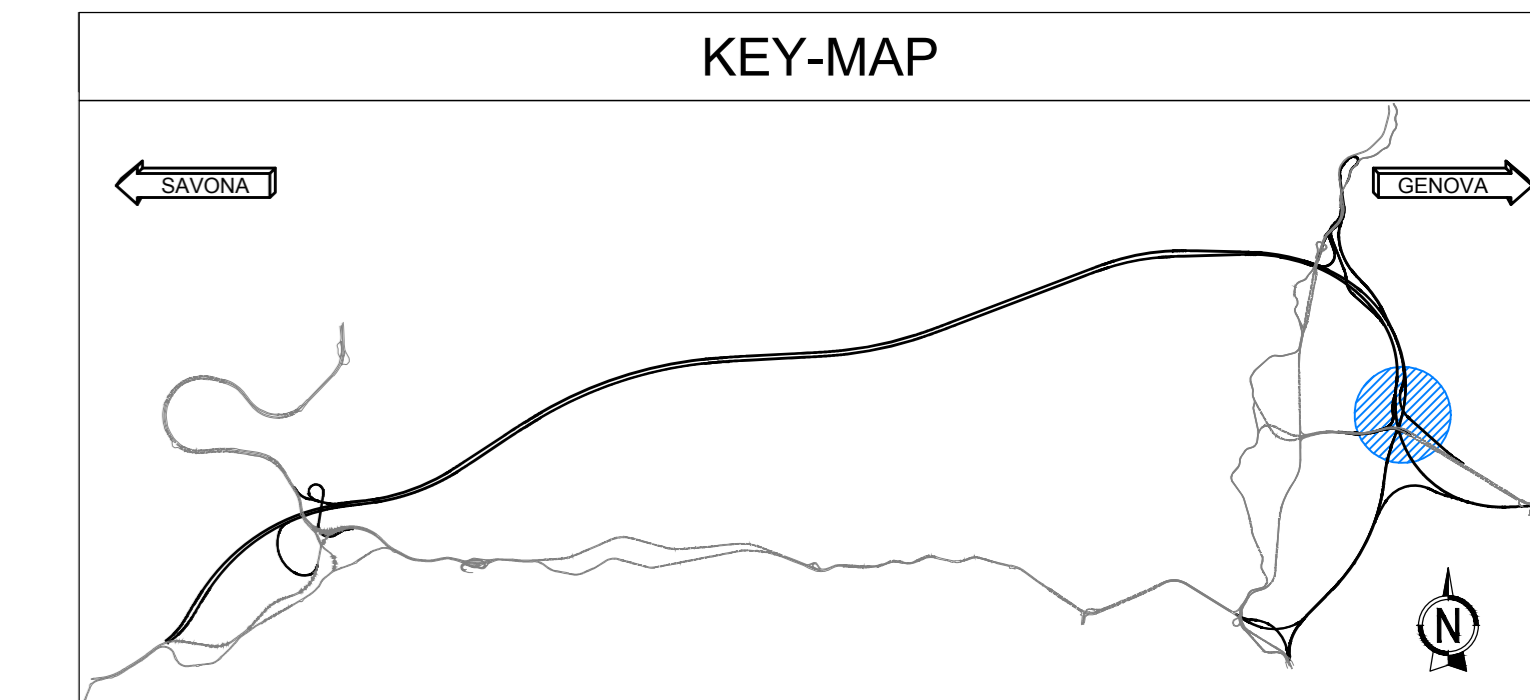

NODO STRADALE E AUTOSTRADALE DI GENOVA

Adeguamento del sistema
A7 - A10 - A12
Lotto 3 - Ambito Torbella

PROGETTO ESECUTIVO

S4 - SVINCOLI INTERCONNESSIONE GE-Torbella
GALLERIA TORBELLA OVEST
Inserimento paesaggistico galleria Torbella Ovest
Inserimento paesaggistico imb. Ovest
Confronto fra PD e PE

IL PROGETTISTA SPECIALISTICO Arch. Enrico Ferrarini Ord. Arch. Milano N. 16988 RESPONSABILE ARCHITETTURA E PAESAGGIO	IL RESPONSABILE INTEGRAZIONE PRESTAZIONI SPECIALISTICHE Ing. Ferrarini Ord. Ingg. Milano N. 430141	IL DIRETTORE TECNICO Ing. Oreste Mazza Ord. Ingg. Pavia N. 1496 PROGETTAZIONI NUOVE OPERE AUTOSTRADALI
--	---	---

CODICE IDENTIFICATIVO		OPERATORE	
APPENDICE PROGETTO	APPENDICE ESECUTIVO	APPENDICE ESECUTIVO	APPENDICE ESECUTIVO
110722	LL03 PE S4 G13	GP13W PAE00	DAUA 4994 1
			SCALA 1:200

	PROJECT MANAGER Ing. Sara Fosari Ord. Ingg. Genova N. 9810A		REVISIONE 01 02 03 04
	REDATTO VERIFICATO		DATA 11 FEBBRAIO 2019

VISTO DEL COMMITTENTE: IL RESPONSABILE LAVORI DEL PROCEDIMENTO: Ing. Adriano Sabatini

VISTO DEL CONCESSIONARIO: Ministero delle Infrastrutture e dei Trasporti