



PLANIMETRIA
Scala 1:100

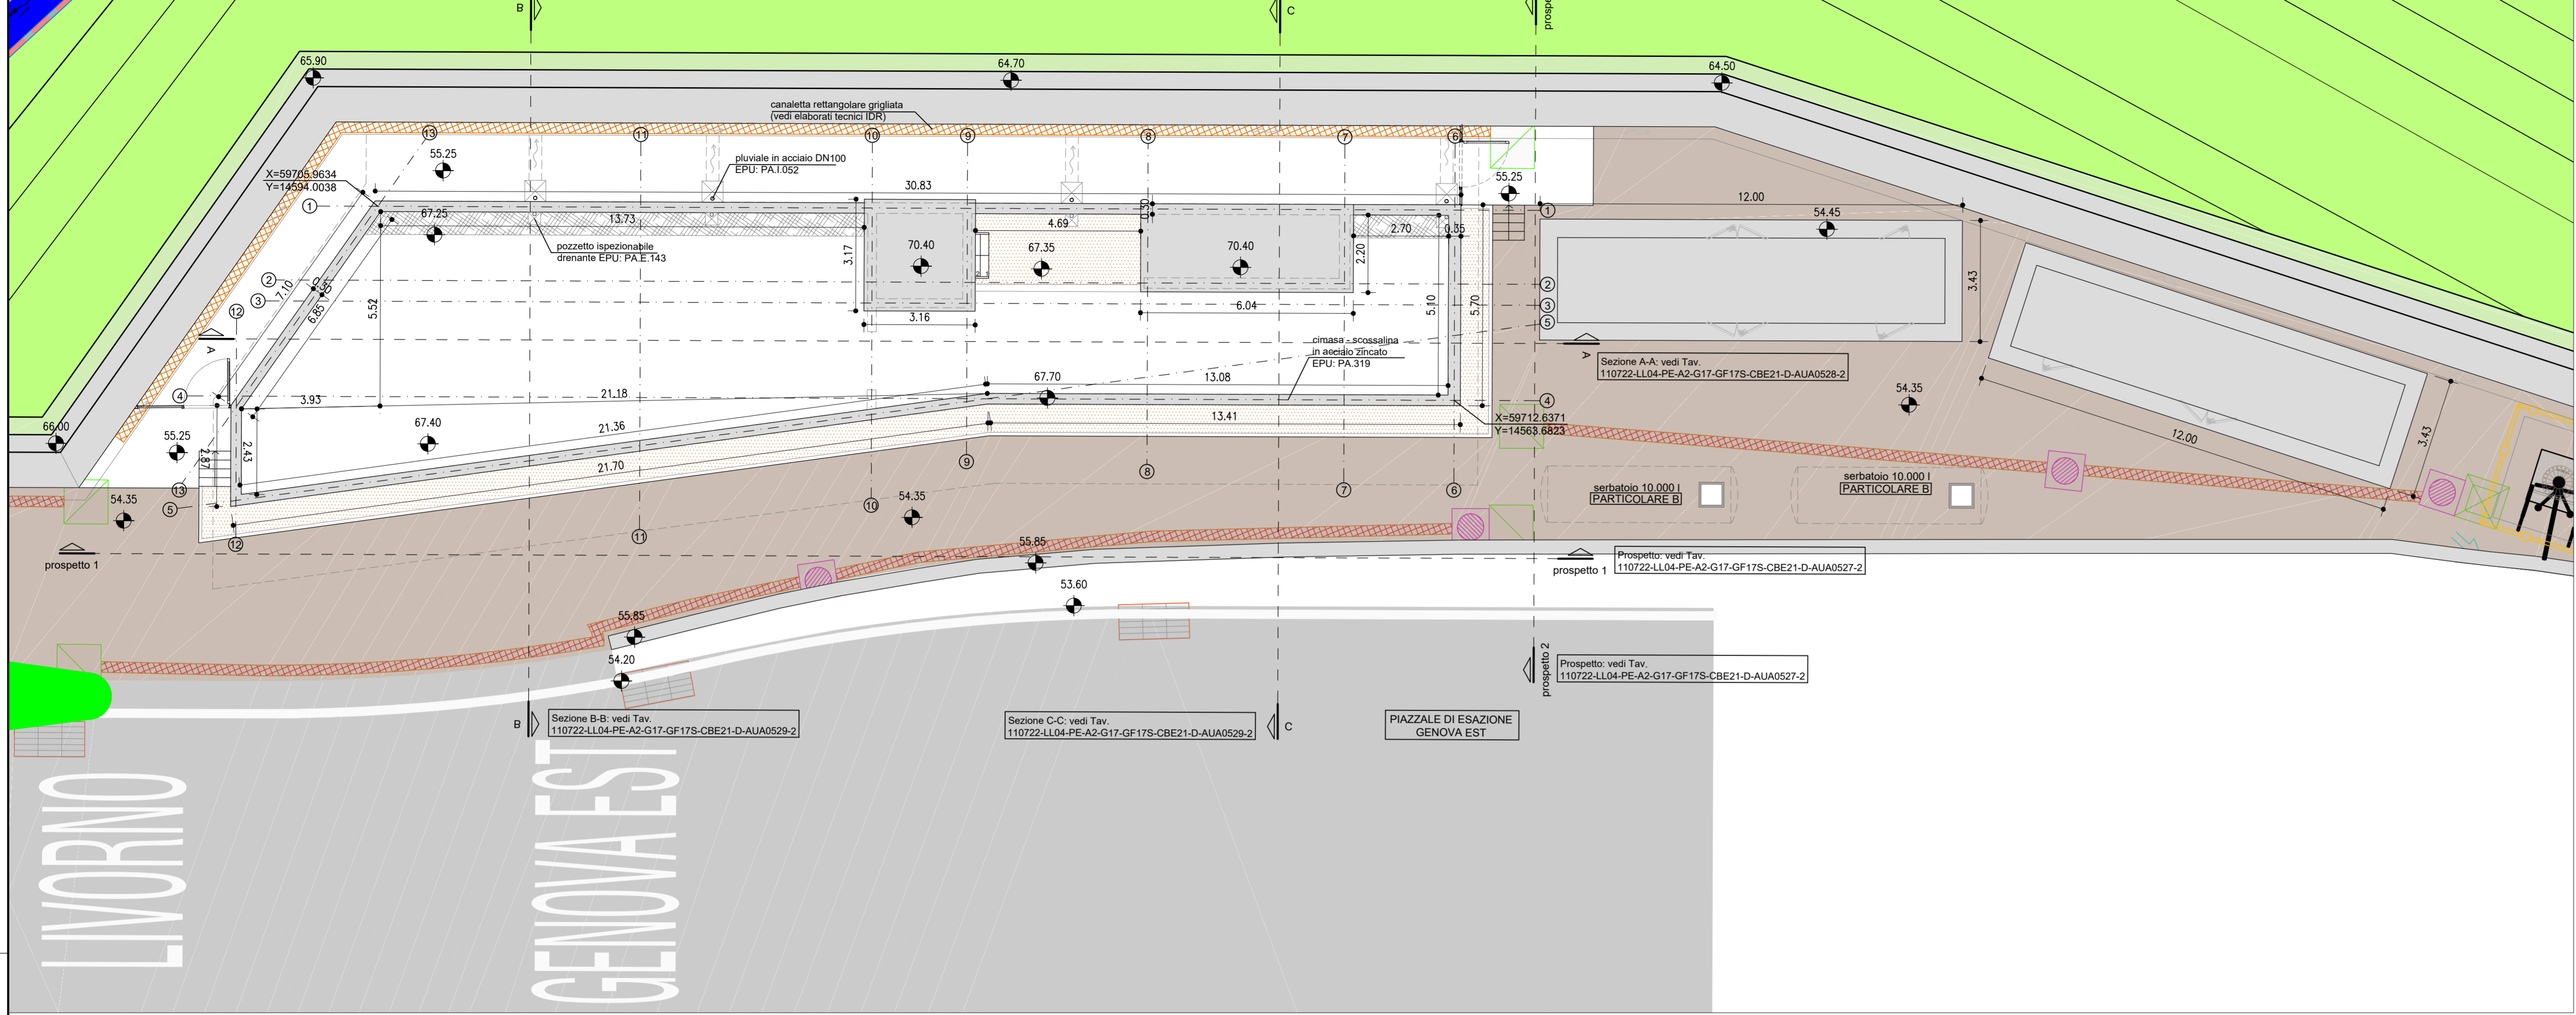


PIANTA COPERTURA
Scala 1:100

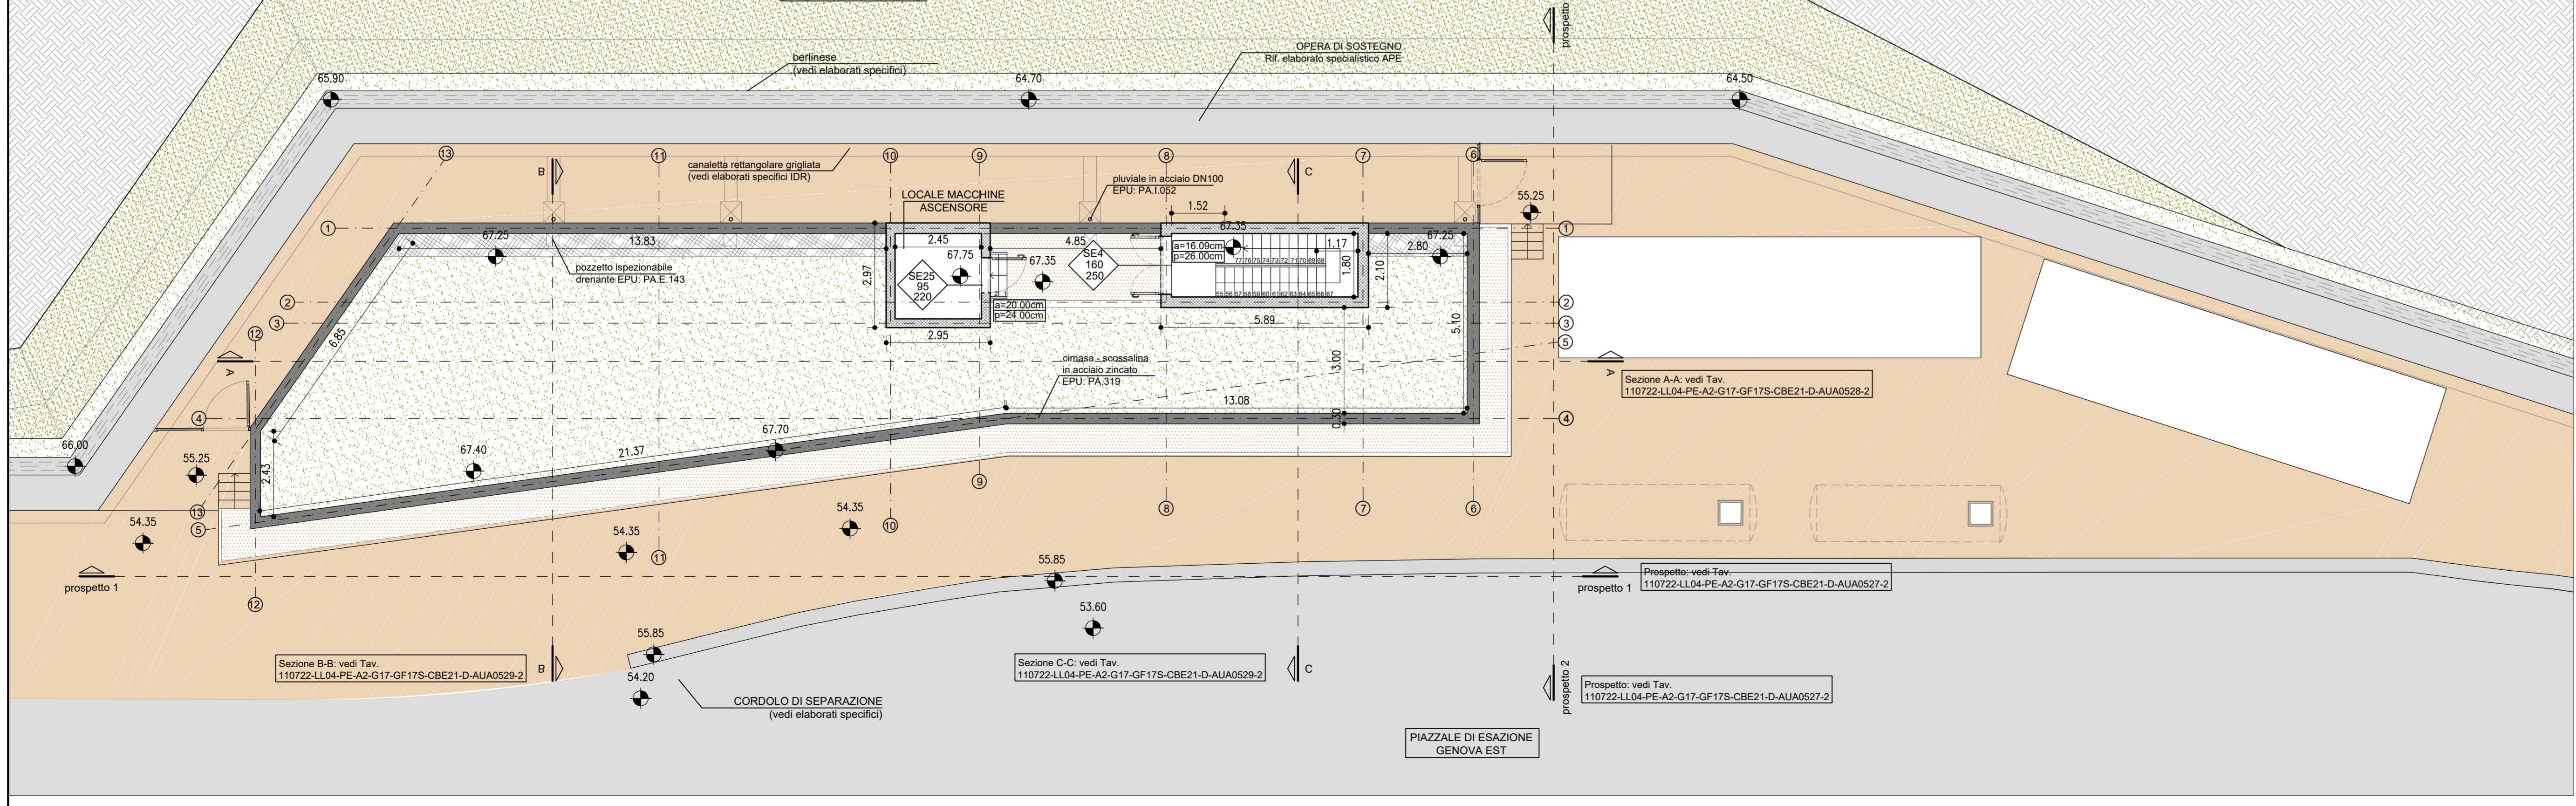

LEGENDA

	STRUTTURA IN C.A.	EPU: B.03.031.c / B.05.030
	STRUTTURA IN C.A. REI 120	EPU: B.03.031.c / B.05.030
	STRUTTURA IN C.A. REI 60	EPU: B.03.031.c / B.05.030
	DRENAGGIO CON TUBO DN200mm	EPU: A.02.009 / PA.1.050
	MAGRONE	EPU: B.03.025.a
	PAVIMENTO FLOTTANTE	EPU: PA.311
	CODICE SERRAMENTO	
	MISURE NETTE DI PASSAGGIO (BxH) RIF. TAV. "Abaco infissi": 110722-LL04-PE-A2-G17-GF17S-CBE21-D-AUA0531-2	
	COORDINATE XY DEL PUNTO DI INSERIMENTO DEL BLOCCO	
	QUOTA ALTIMETRICA PIANO DI CALPESTIO	
	QUOTA LINEARE AL FINITO	
	FILO FISSO	
	LINEA E ORIENTAMENTO SEZIONE	
	DIREZIONE PENDENZA	
	DIMENSIONI SCALA	
	ALTEZZA VANO DA PAVIMENTO FINITO A INTRADOSSO SOLAIO SUPERIORE	
	IMPERMEABILIZZANTE CON VERNICE MONOCOMPONENTE A BASE DI CLOROCAUCIUM COME SPECIFICATO NELLA RELATIVA RELAZIONE	

KEY-MAP

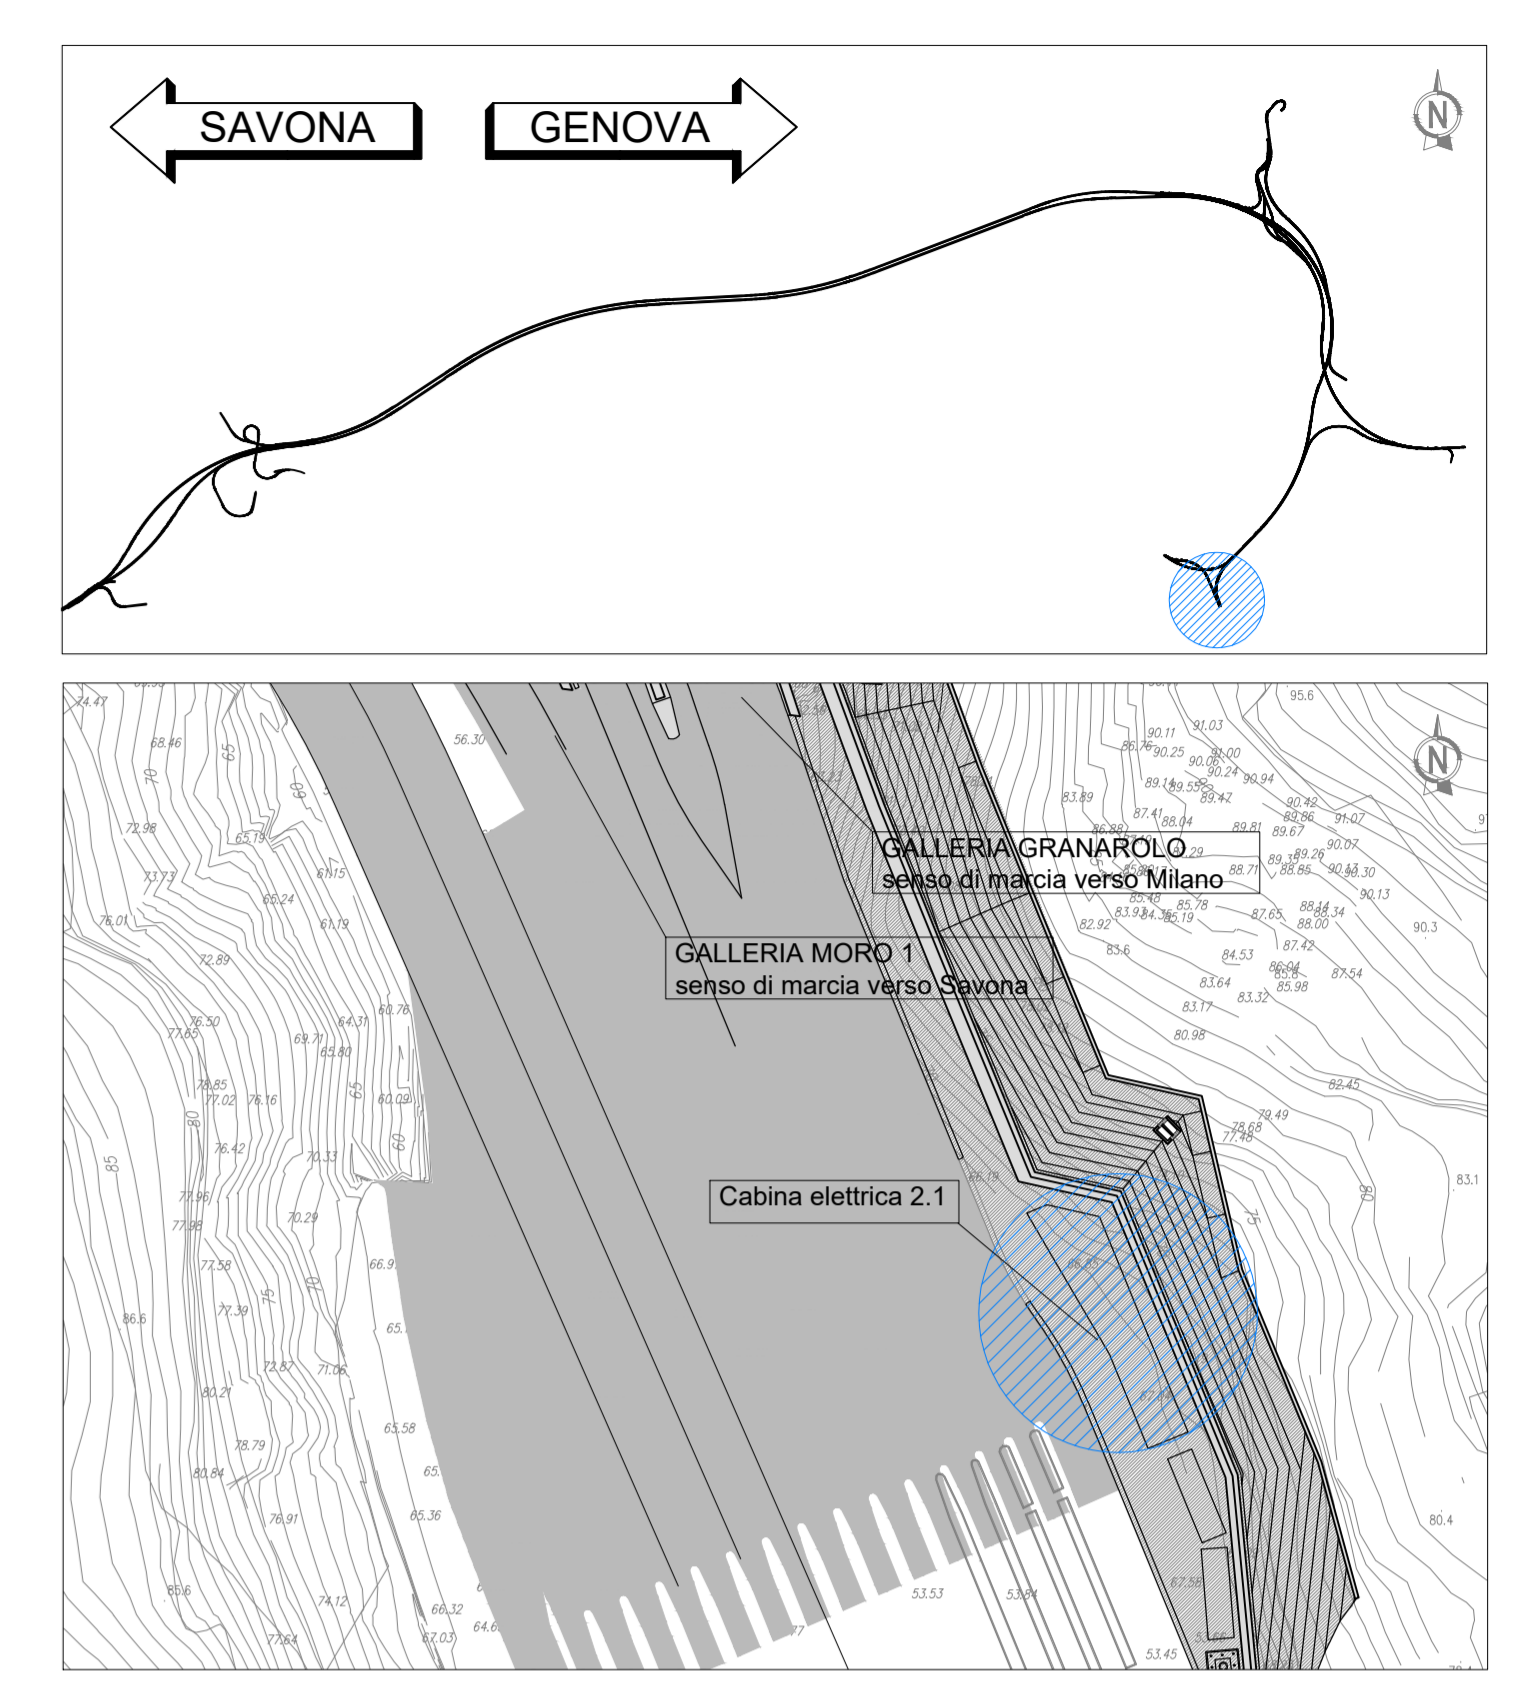

NOTA
Per le lavorazioni in cui è riportata la nota "(vedi elaborati specifici)" si rimanda a gli elaborati tecnici specifici sia per quanto riguarda la descrizione che il posizionamento.



NODO STRADALE E AUTOSTRADALE DI GENOVA

Adeguamento del sistema
A7 - A10 - A12

Lotto 4 - Ambito Genova Est - Genova Ovest

PROGETTO ESECUTIVO

A2 - ADEGUAMENTO AUTOSTRADA A7

SIST. FINALE IMB. GALL. GRANAROLO

GF17S

Cabina elettrica 2.1
Planimetria - Pianta copertura

IL PROGETTISTA SPECIALISTICO Arch. Enrico Francesconi Ord. Arch. Milano n. 16888 RESPONSABILE ARCHITETTURA E FINESTRAZIONE	IL RESPONSABILE INTEGRAZIONE PRESTAZIONI SPECIALISTICHE Ing. Pietro Mella Ord. Ingg. Milano N. A30141	IL DIRETTORE TECNICO Ing. Ottavio Mazza Ord. Ingg. Pavia N. 1496 PROGETTAZIONE NUOVE OPERE AUTOSTRADALI
CODICE IDENTIFICATIVO RIFERIMENTO PROGETTO: 110722 LL04 PE A2 G17 GF17S CBE21 D AUA 0525 - 2 RIFERIMENTO DIRETTORE: W B S Pare-Faces Tn Discipline Progresso Rev. 00 ORIGINATORE: SCALA 1:100		
PROJECT MANAGER: Ing. Sara Frisiani Ord. Ingg. Genova N. 9810A	SUPPORTO SPECIALISTICO: 	REVISIONE n. data 0 LUGLIO 2018 1 OTTOBRE 2018 2 FEBBRAIO 2019 3 4
REDATTO: 	VERIFICATO: 	

VISTO DEL COMMITTENTE

 IL RESPONSABILE UNICO DEL PROCEDIMENTO
 Ing. Alberto Seleni
 VISTO DEL CONCEDENTE

 Ministero delle Infrastrutture e dei Trasporti
 Ing. Roberto Seleni