

REGOLAZIONE STANDARDIZAZIONE	INTERNA	DISEGNI DI RIEQUILIBRIO / REFERENCE DRAWINGS	NUMERO DISEGNO / DWG. NUMBER
		P-PLANETITA UNIONE CAYASIAU	
		PLANNETITA UNIONE CENTRALE - PAGE 1	
		P-1452-LHY-0003-018 RS. 3/3	
		P-1452-01-NYA-0003-001-03	

NOTE:



- 1) TUTTE LE NOTE IN ELEVAZIONE SONO RIFERITE ALLA QUOTA 0,00 DELL'IMPIANTO CORRISPONDENTE ALLA QUOTA m 2,50 S.L.M.A.M.
- 2) TUTTE LE DIMENSIONI ED ELEVAZIONI SONO IN MM
- 3) TUTTE LE COORDINATE SONO IN m/m E RIFERITE A N=0,00 E=0,00 CORRISPONDENTI ALLE COORDINATE CATASTALI N=-1275,8688 E=19115,00468 (SISTEMA CASSINI-SOLDERNER)
- 4) LE COORDINATE DEI NUOVI POZZI VERRANNO CONFERIMATE DA STOGIT

4) LE COORDINATE DEI NUOVI POZZI VERRANNO CONFERMATE DA STOGIT

LEGENDA

- ① CABINATO ELETTRICO-STRUMENTALE
② CENTRALINA ELETTRICO-IDRAULICA; SERBATOIO
E POMPE OLIO CON TETTOIO DI PROTEZIONE
③ AREA PREVISTA PER TRAPPOLA PORTATILE
—X—X— NUOVA RECINZIONE
CUNICOLI BEGLIATO

ITEM	ELEND0	POZZI/APPEZZIATURE	DESCRIZIONE
0A-100-0-DV-033		PIZZDI	N°33 (GSIST)
0A-100-0-DV-034		PIZZDI	N°34
0A-100-0-DV-035		PIZZDI	N°35
0A-100-0-DV-036		PIZZDI	N°36
0A-100-0-DV-037		PIZZDI	N°37
0A-100-0-DV-038		PIZZDI	N°38
0A-100-0-AL-001		CENTRALINA	

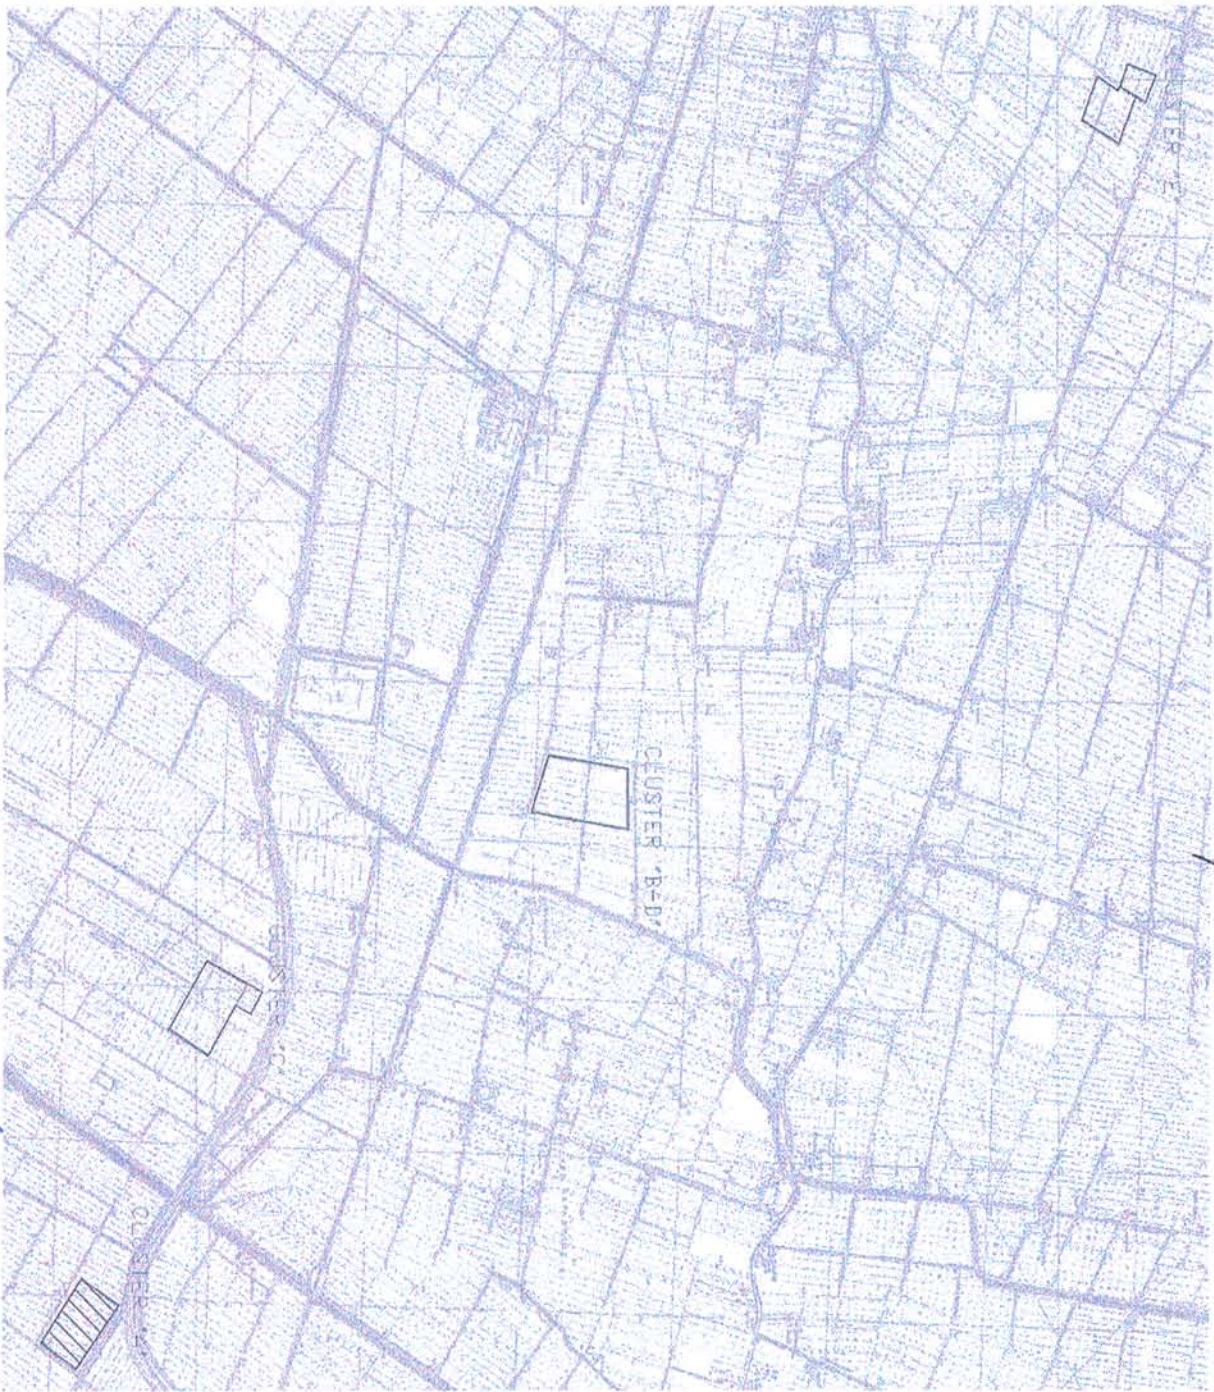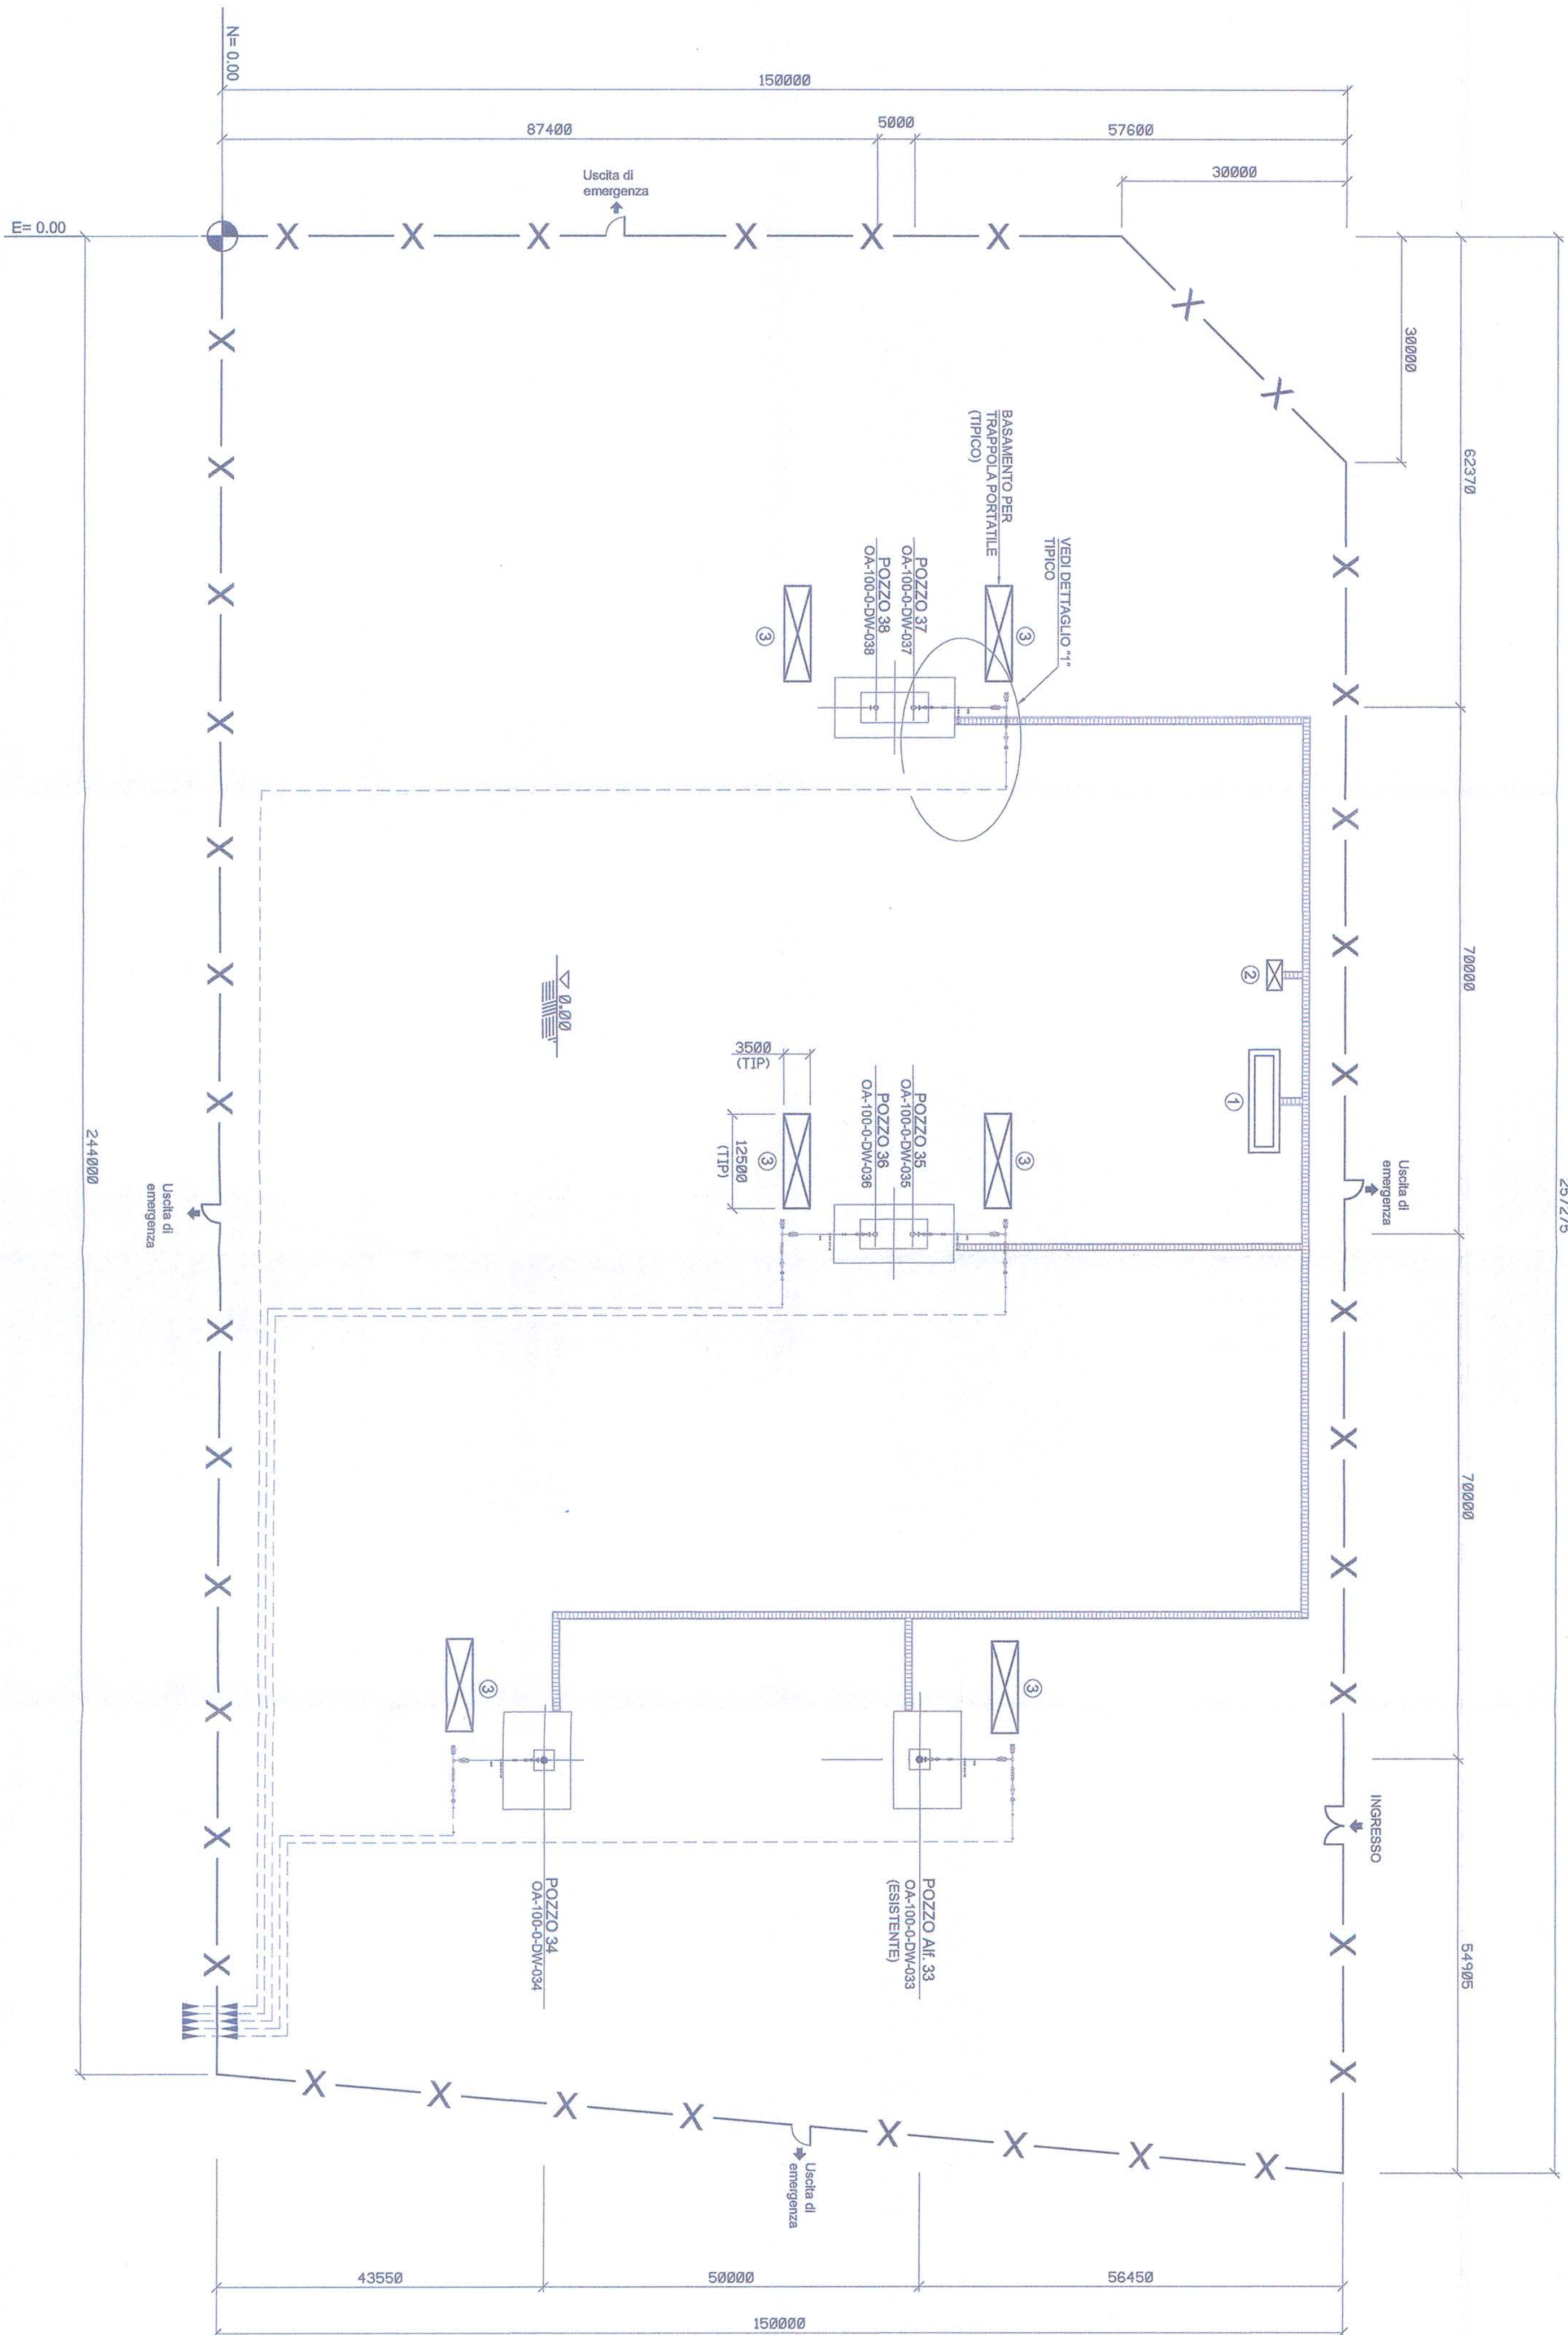

01	31/05/13	EMISSIONE PER ENTI	ILLOTTOLA	A.VERINI	L. FESCHI			
00	22/11/12	EMISSIONE PER APPROVAZIONE	ILLOTTOLA	A.VERINI	L. FESCHI			
REV.	DATA	MODIFICAZIONI / APPROVAZIONI	DESIGN DRAWN	DESIGN CHECKED	APPROVAL PER-ENR	BRIDGE DESIGN PER-ENR		

SNAM RETEGAS

CENTRALE STOCCAGGIO GAS ALFONSINE
INGEGNERIA PER ENTI PER LA REALIZZAZIONE
DELLA CENTRALE DI STOCCAGGIO GAS FASE 1



PLANIMETRIA ANDAMENTO TUBAZIONI

CLUSTER "A"