





SEZIONE B
Scala 1:50

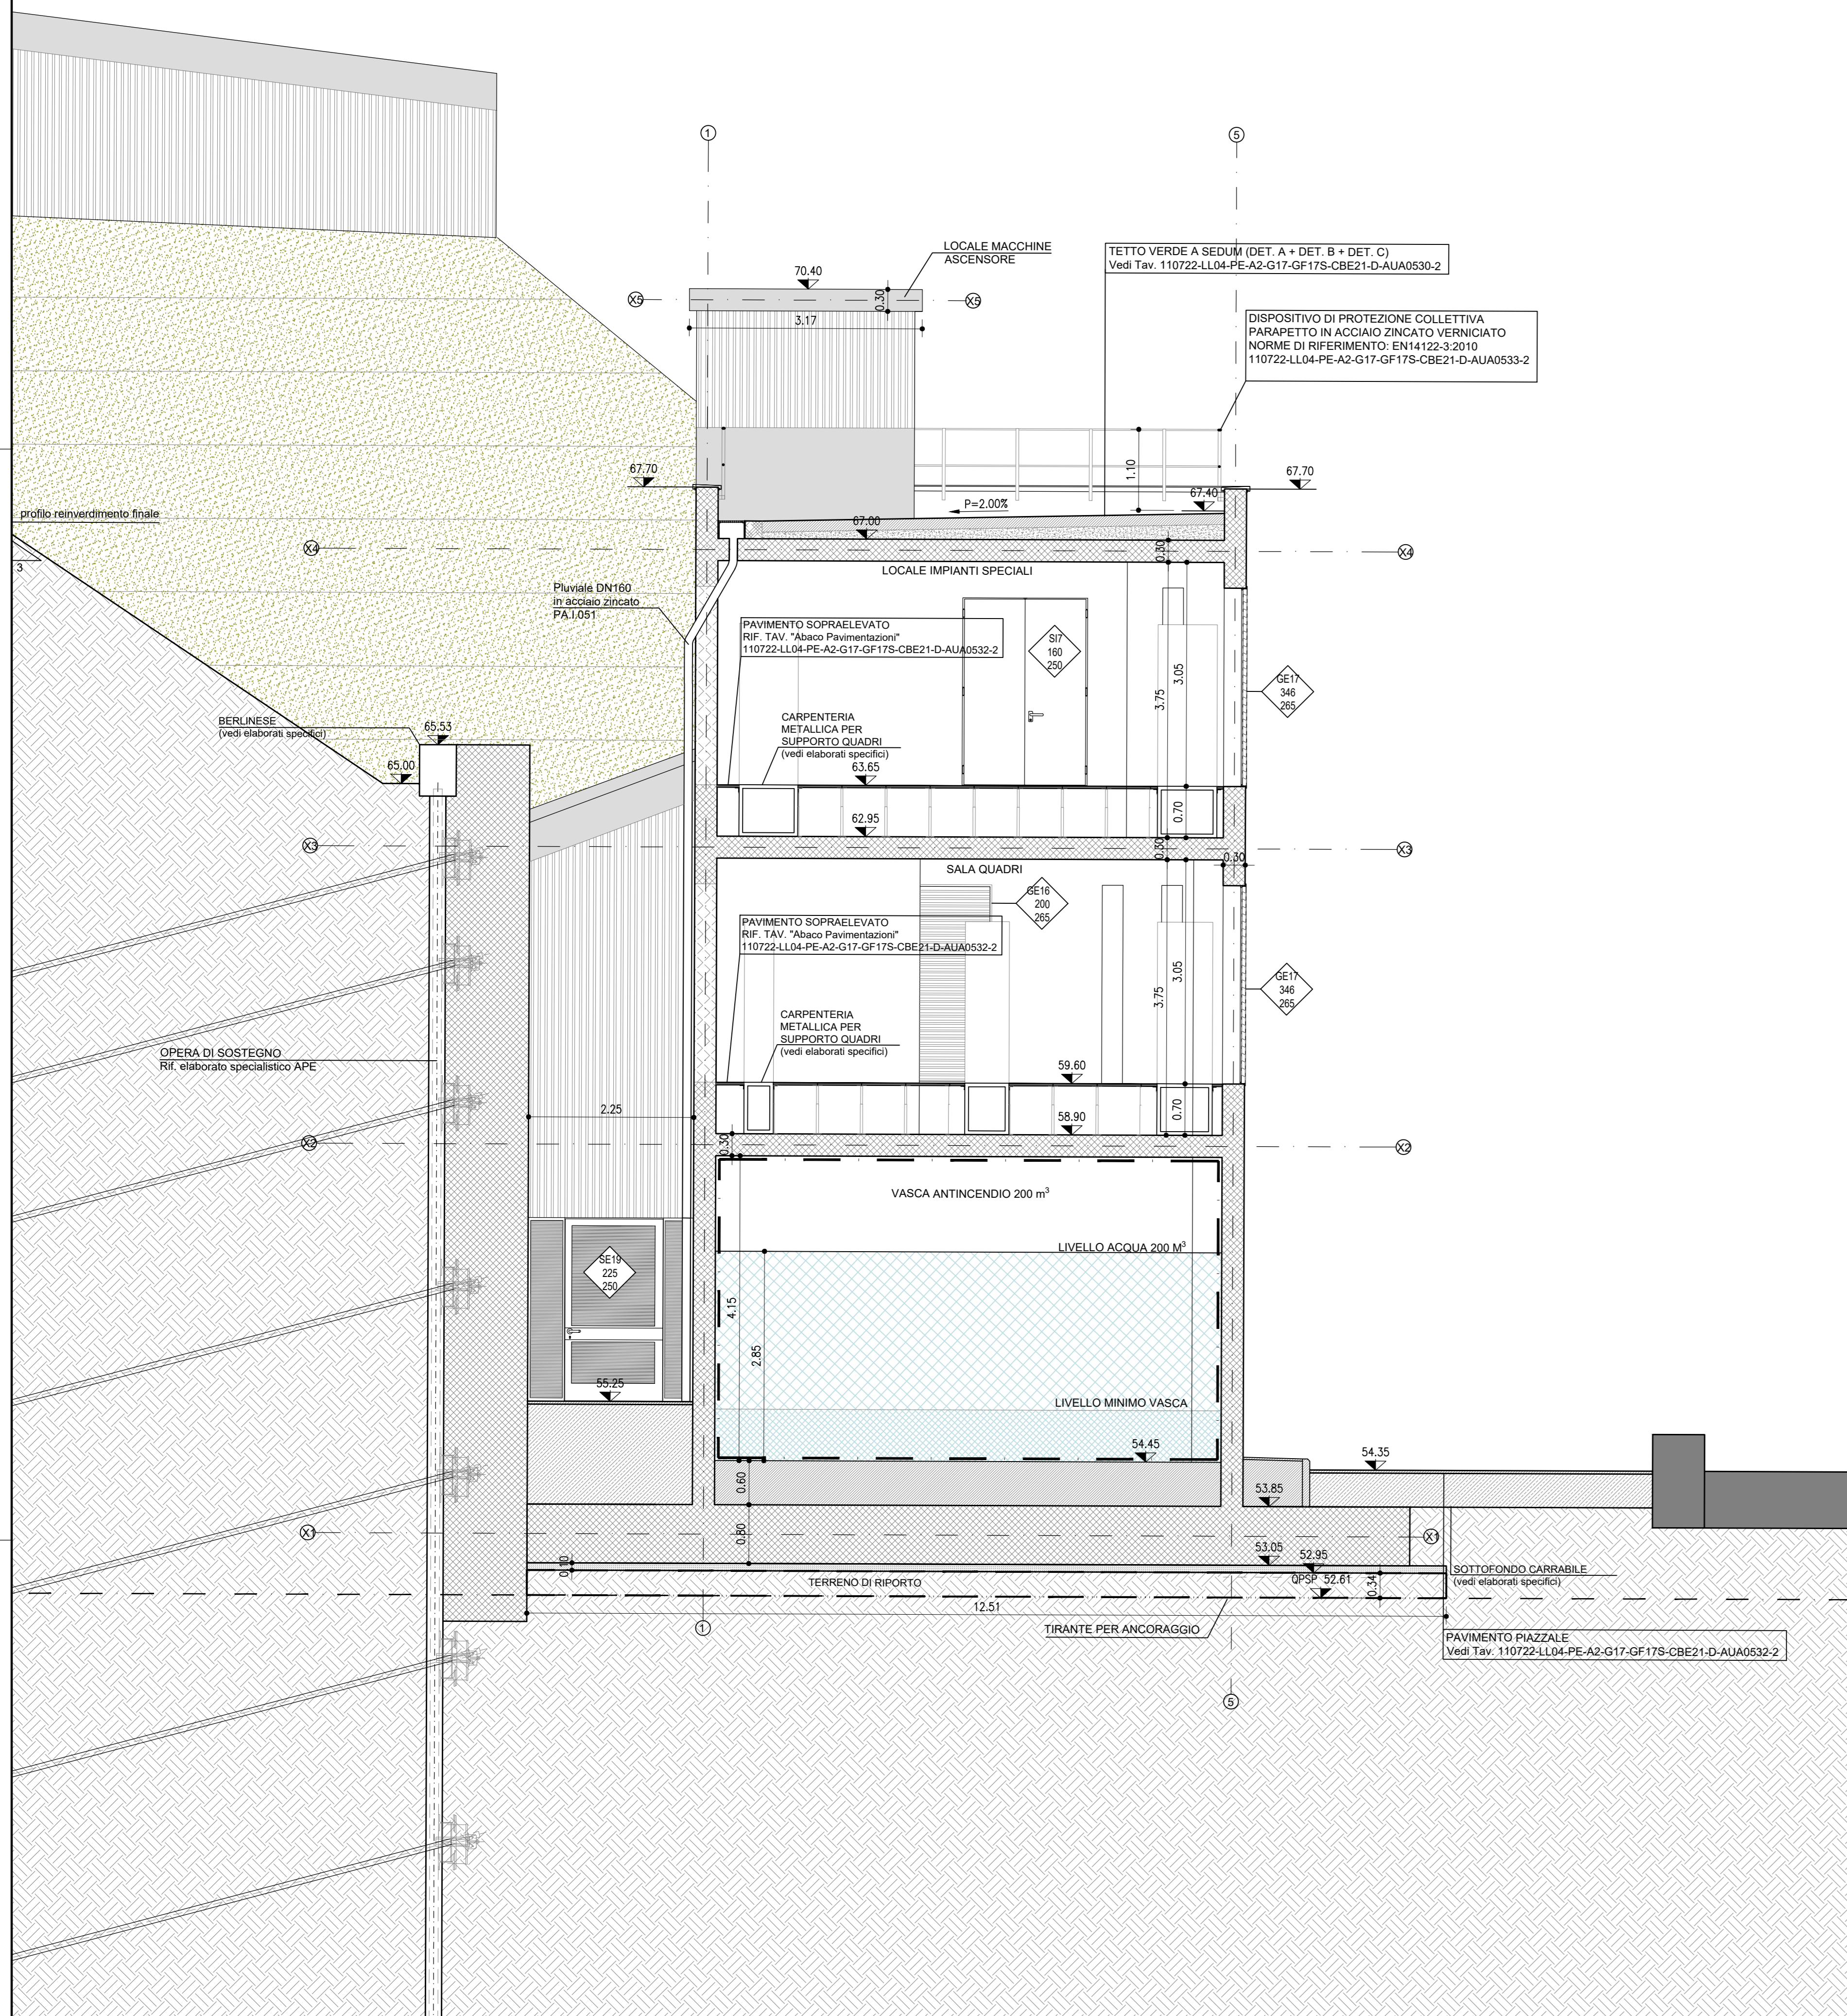

SEZIONE C
Scala 1:50

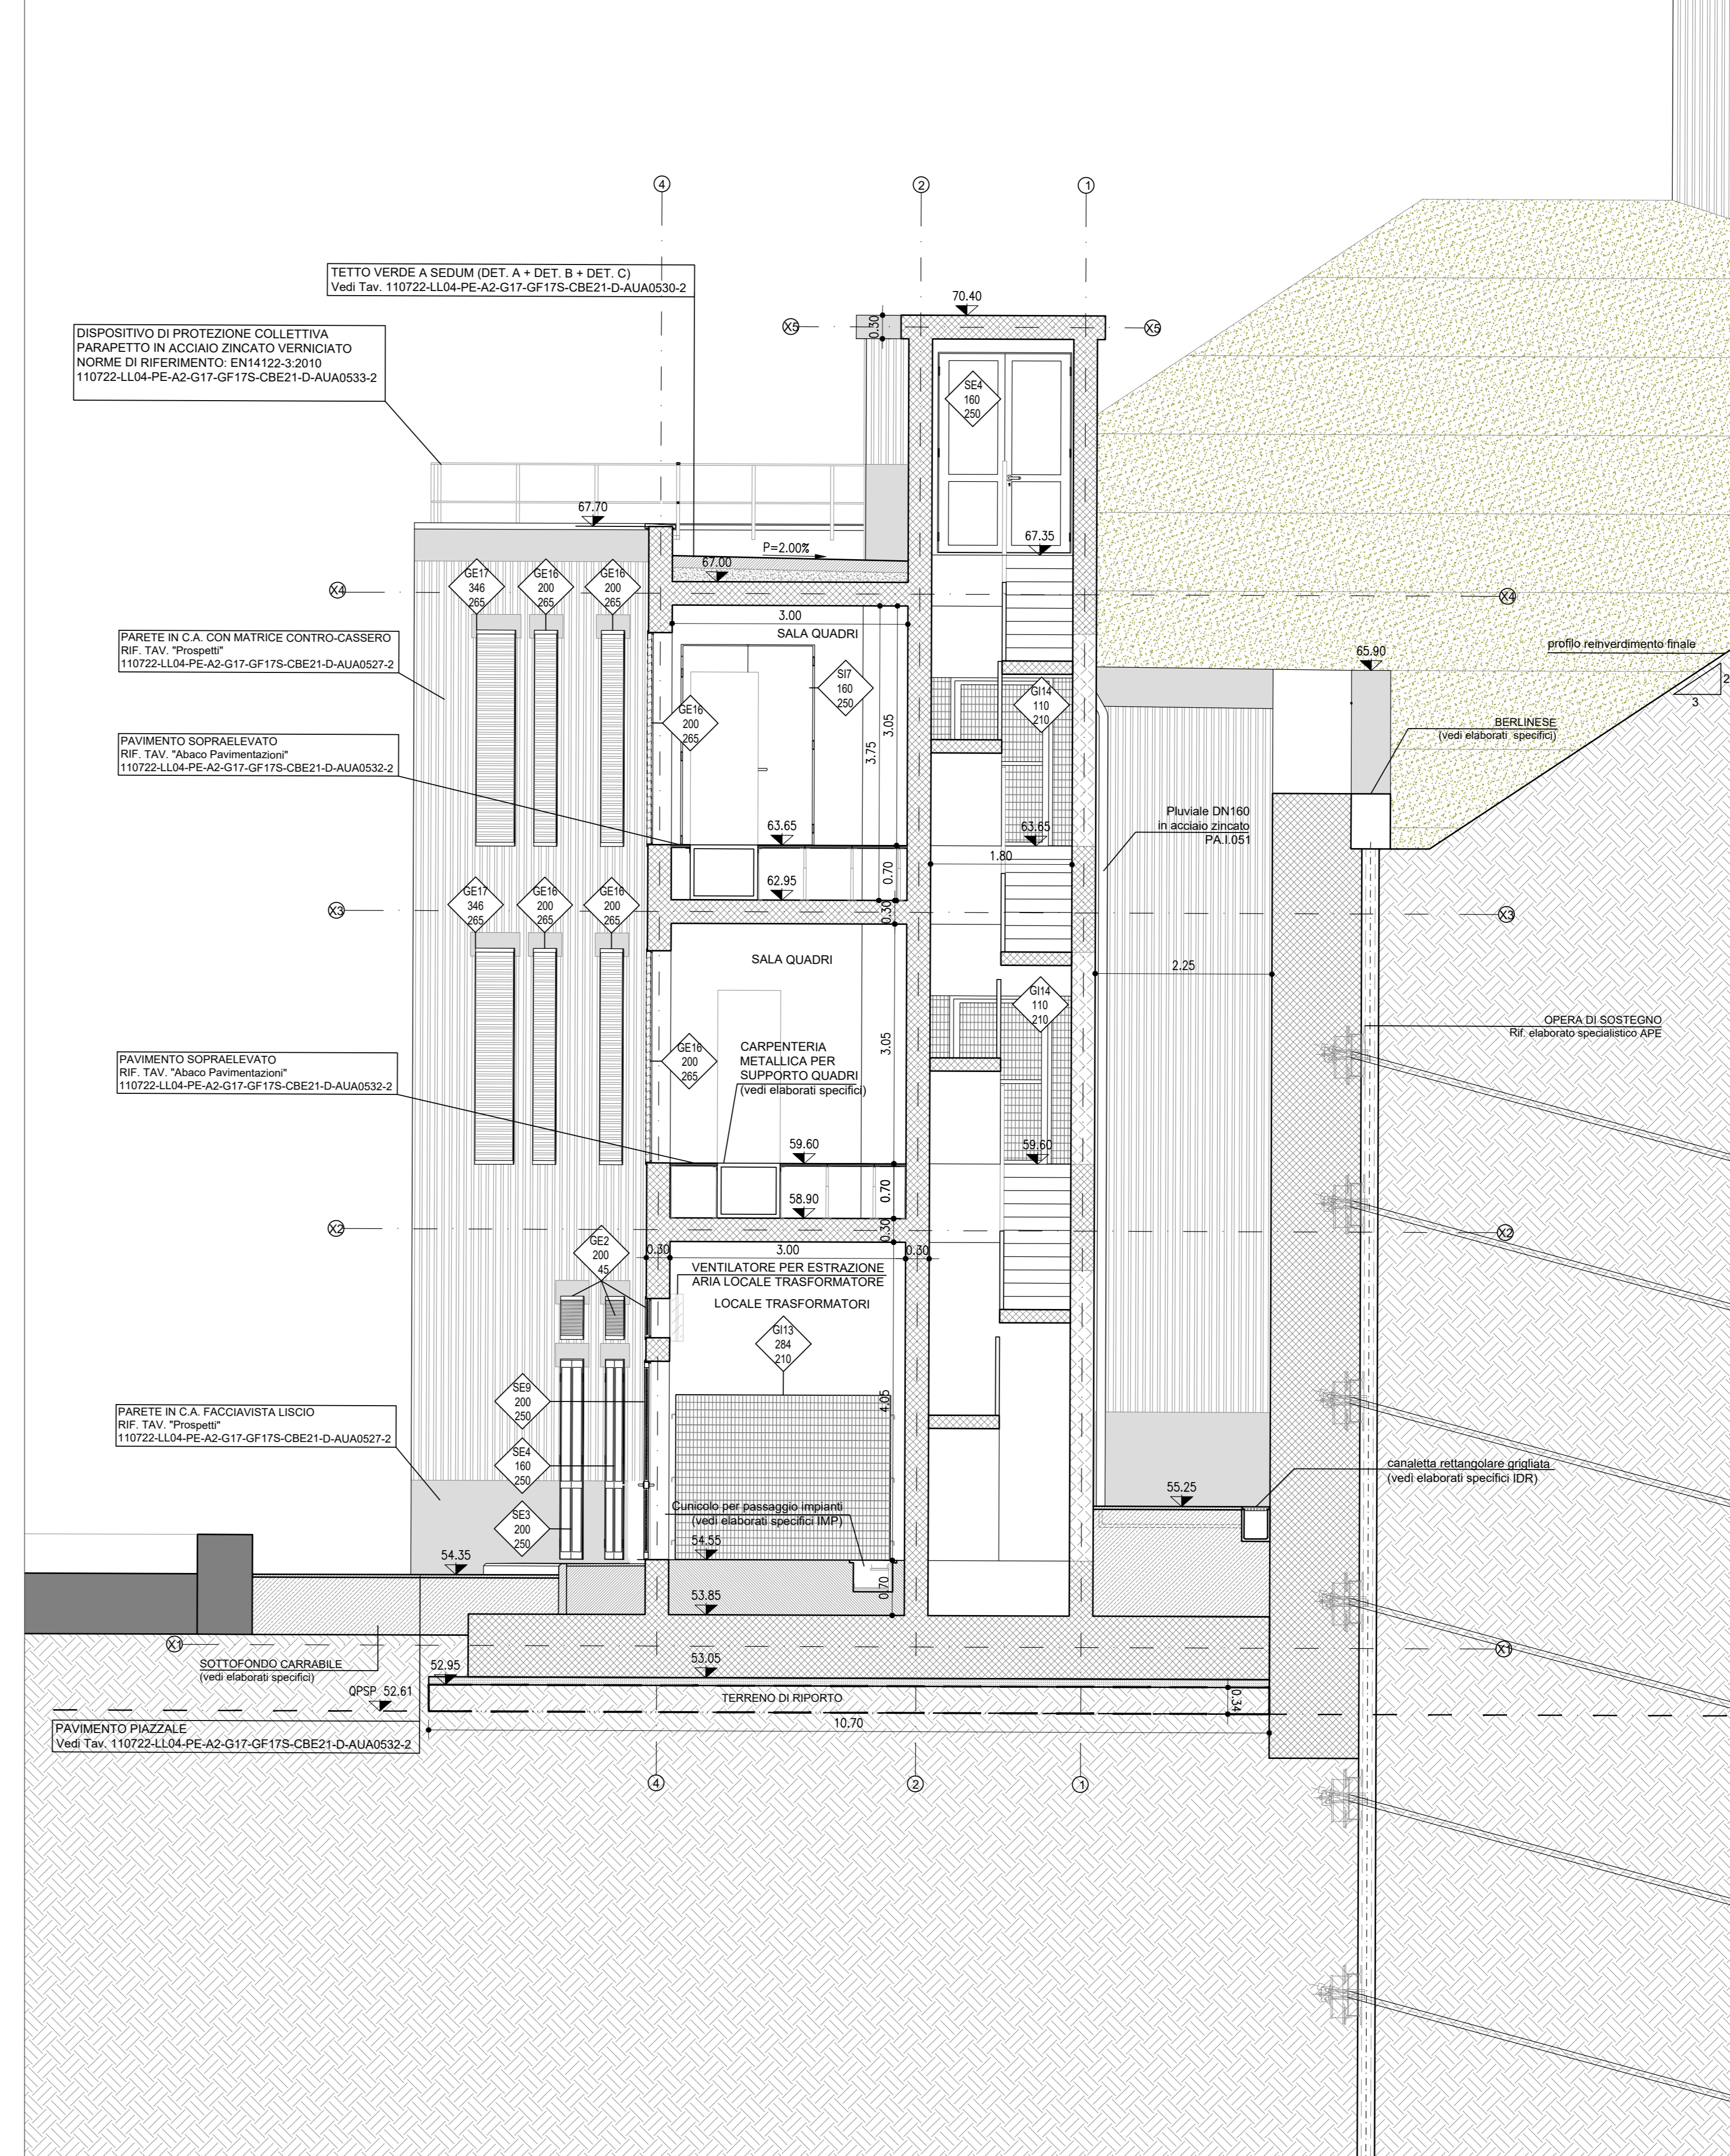

KEY-MAP

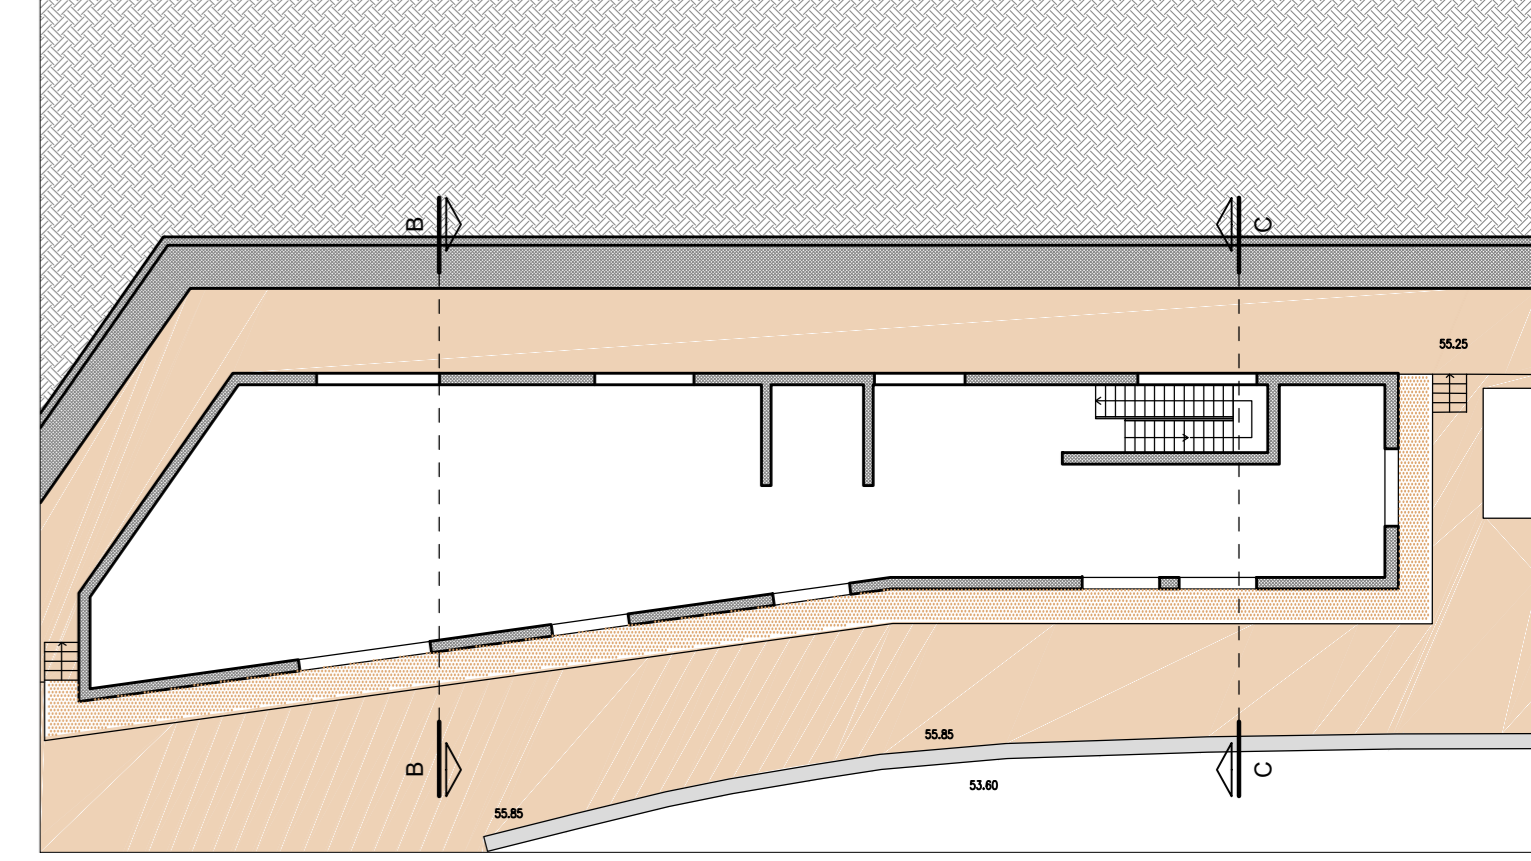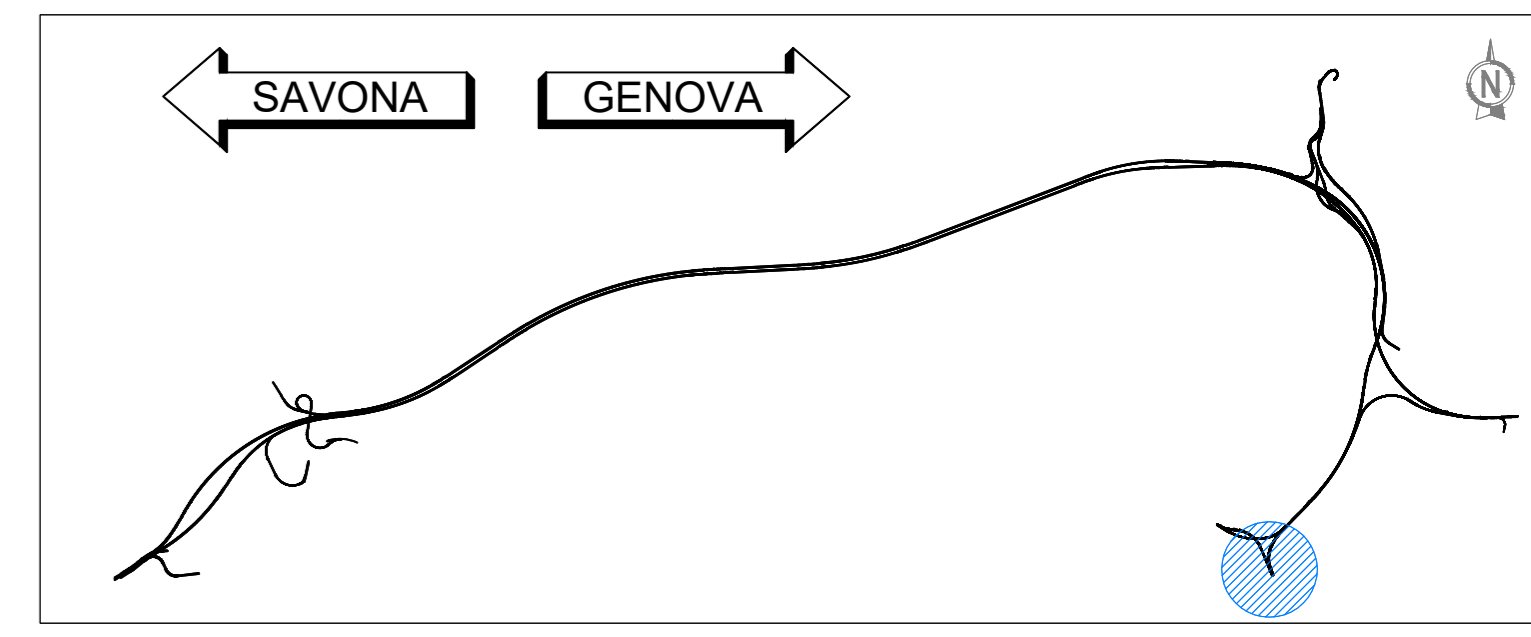

LEGENDA

- STRUTTURA IN C.A. EPU: B.03.031 c / B.05.030
- STRUTTURA IN C.A. REI 120 EPU: B.03.031 c / B.05.030
- MURATURA IN BLOCCHI DI LATERIZIO EPU:
- DRENAGGIO EPU: A.02.009
- MASSETTO EPU: 20.A48.A10.010 / 20.A48.A10.015
- MAGRONE EPU: B.03.025 a
- RIF. TAV. "Abaco pavimentazioni": 110722-LL04-PE-A2-G17-GF17S-CBE21-D-AUA0532-2
- PARETE IN C.A. FACCIAVISTA LISCIO EPU: B.03.031 c / B.05.030
- CODICE SERRAMENTO
- MISURE NETTE DI PASSAGGIO (B/R)
- RIF. TAV. "Abaco infissi": 110722-LL04-PE-A2-G17-GF17S-CBE21-D-AUA0531-2
- PENDENZA
- QUOTA ALTIMETRICA
- QUOTA PIANO GENERALE DI SCAVO DEL PIAZZALE DI IMBOCCO
- QUOTA LINEARE AL FINITO
- FILO FISSO
- LINEA E ORIENTAMENTO SEZIONE
- IMPERMEABILIZZANTE CON VERNICE MONOCOMPONENTE A BASE DI CLOROCALCUI' COME SPECIFICATO NELLA RELATIVA RELAZIONE

NOTA

Per le lavorazioni in cui è riportata la nota "(vedi elaborati specifici)" si rimanda a gli elaborati tecnici specifici sia per quanto riguarda la descrizione che il posizionamento.



NODO STRADALE E AUTOSTRADALE DI GENOVA

Adeguamento del sistema
A7 - A10 - A12

Lotto 4 - Ambito Genova Est - Genova Ovest

PROGETTO ESECUTIVO

A2 - ADEGUAMENTO AUTOSTRADA A7

SIST. FINALE IMB. GALL. GRANAROLO

GF17S

Cabina elettrica 2.1
Sezioni trasversali

IL PROGETTISTA SPECIALISTICO Arch. Elio Francesco Ord. Arch. Milano N. 16885 RESPONSABILE AMBITO TECNICO PISAIA GIOVANNI	IL RESPONSABILE INTEGRAZIONE PRESTAZIONI SPECIALISTICHE Ing. Piero Masi Ord. Ingg. Milano N. A35141	IL DIRETTORE TECNICO Ing. Oreste Macca Ord. Ingg. Parma N. 1496
--	---	---

REFERENZIO-PROGETTO Codice Cliente: 110722-LL04-PE-A2-G17-GF17S-CBE21-D-AUA0529-2	REFERENZIO-CLASSIFICAZIONE Codice Cliente: 110722-LL04-PE-A2-G17-GF17S-CBE21-D-AUA0529-2	REFERENZIO-CLASSIFICAZIONE Codice Cliente: 110722-LL04-PE-A2-G17-GF17S-CBE21-D-AUA0529-2
--	---	---

PROJECT MANAGER Ing. Sara Frisani Ord. Ingg. Genova N. 9810A	SUPPORTO SPECIALISTICO HYDEA	REVISIONI 1. LUGLIO 2018 2. OTTOBRE 2018 3. FEBBRAIO 2019 4. -
--	---------------------------------	--

VISTO DEL COMMITTENTE IL RESPONSABILE UNICO DEL PROCEDIMENTO Ing. Adriano Sola	VISTO DEL CONCESSIONARIO Mistralini & Associati s.p.a. di Treviso Ing. Roberto Sola
--	---