

Elementi stradali (vedi elaborati specifici)



	SEGNALITICA VERTICALE
	SEGNALITICA ORIZZONTALE
	BARRIERA DI SICUREZZA SU CORDOLO
	BARRIERA DI SICUREZZA SU TERRA
	RECINZIONE AREA AUTOSTRADALE
	RETE PROTEZIONE tipo A (H=2 m)
	PARAPETTO IN ACCIAIO ZINCATO
	LIMITE INTERVENTO

Elementi di drualica (vedi elaborati specifici)

	CUNETTA IN CLS (MEZZO TUBO)
	TUBAZIONE INTERRATA DI DRENAGGIO IN PVC DN15/400
	CANALETTA GRIGLIATA CONTINUA "CGR"
	CANALETTA RETTANGOLARE GRIGLIATA (CRG) CON COLLETTORE DN15/400/500
	CANALETTA RETTANGOLARE "CR0" (30cm) / "CR1" (60cm)
	RECAPITO CADITOIA
	POZZETTO DISPEZIONE
	POZZETTO DISSIPATORE

LEGENDA BASE CARTOGRAFICA (elementi del paesaggio naturale, reticolo idrografico, viabilità)

	FRUTTI SU TERRAZZAMENTI CON MURETTI A SECCO		PRATI NATURALI SU TERRAZZAMENTI CON MURETTI A SECCO		ARBUSTI / ALBERI ISOLATI		CANALE/OPERA IDRAULICA		AUTOSTRADA (esistente)		STRADA SECONDARIA ASFALTATA
	OLIVI SU TERRAZZAMENTI CON MURETTI A SECCO		ARBUSTI (macchia alta termo-mediterranea)		PINETA		CANALE/OPERA IDRAULICA TOMBATA		SOTTOPASSO		SENTIERO
	ORTI SU TERRAZZAMENTI CON MURETTI A SECCO		PINETA DEGRADATA		TOMBINO IDRAULICO (esistente)		CORSO D'ACQUA (larghezza olive non rappresentata)		GALLERIA		STRADA SECONDARIA BIANCA

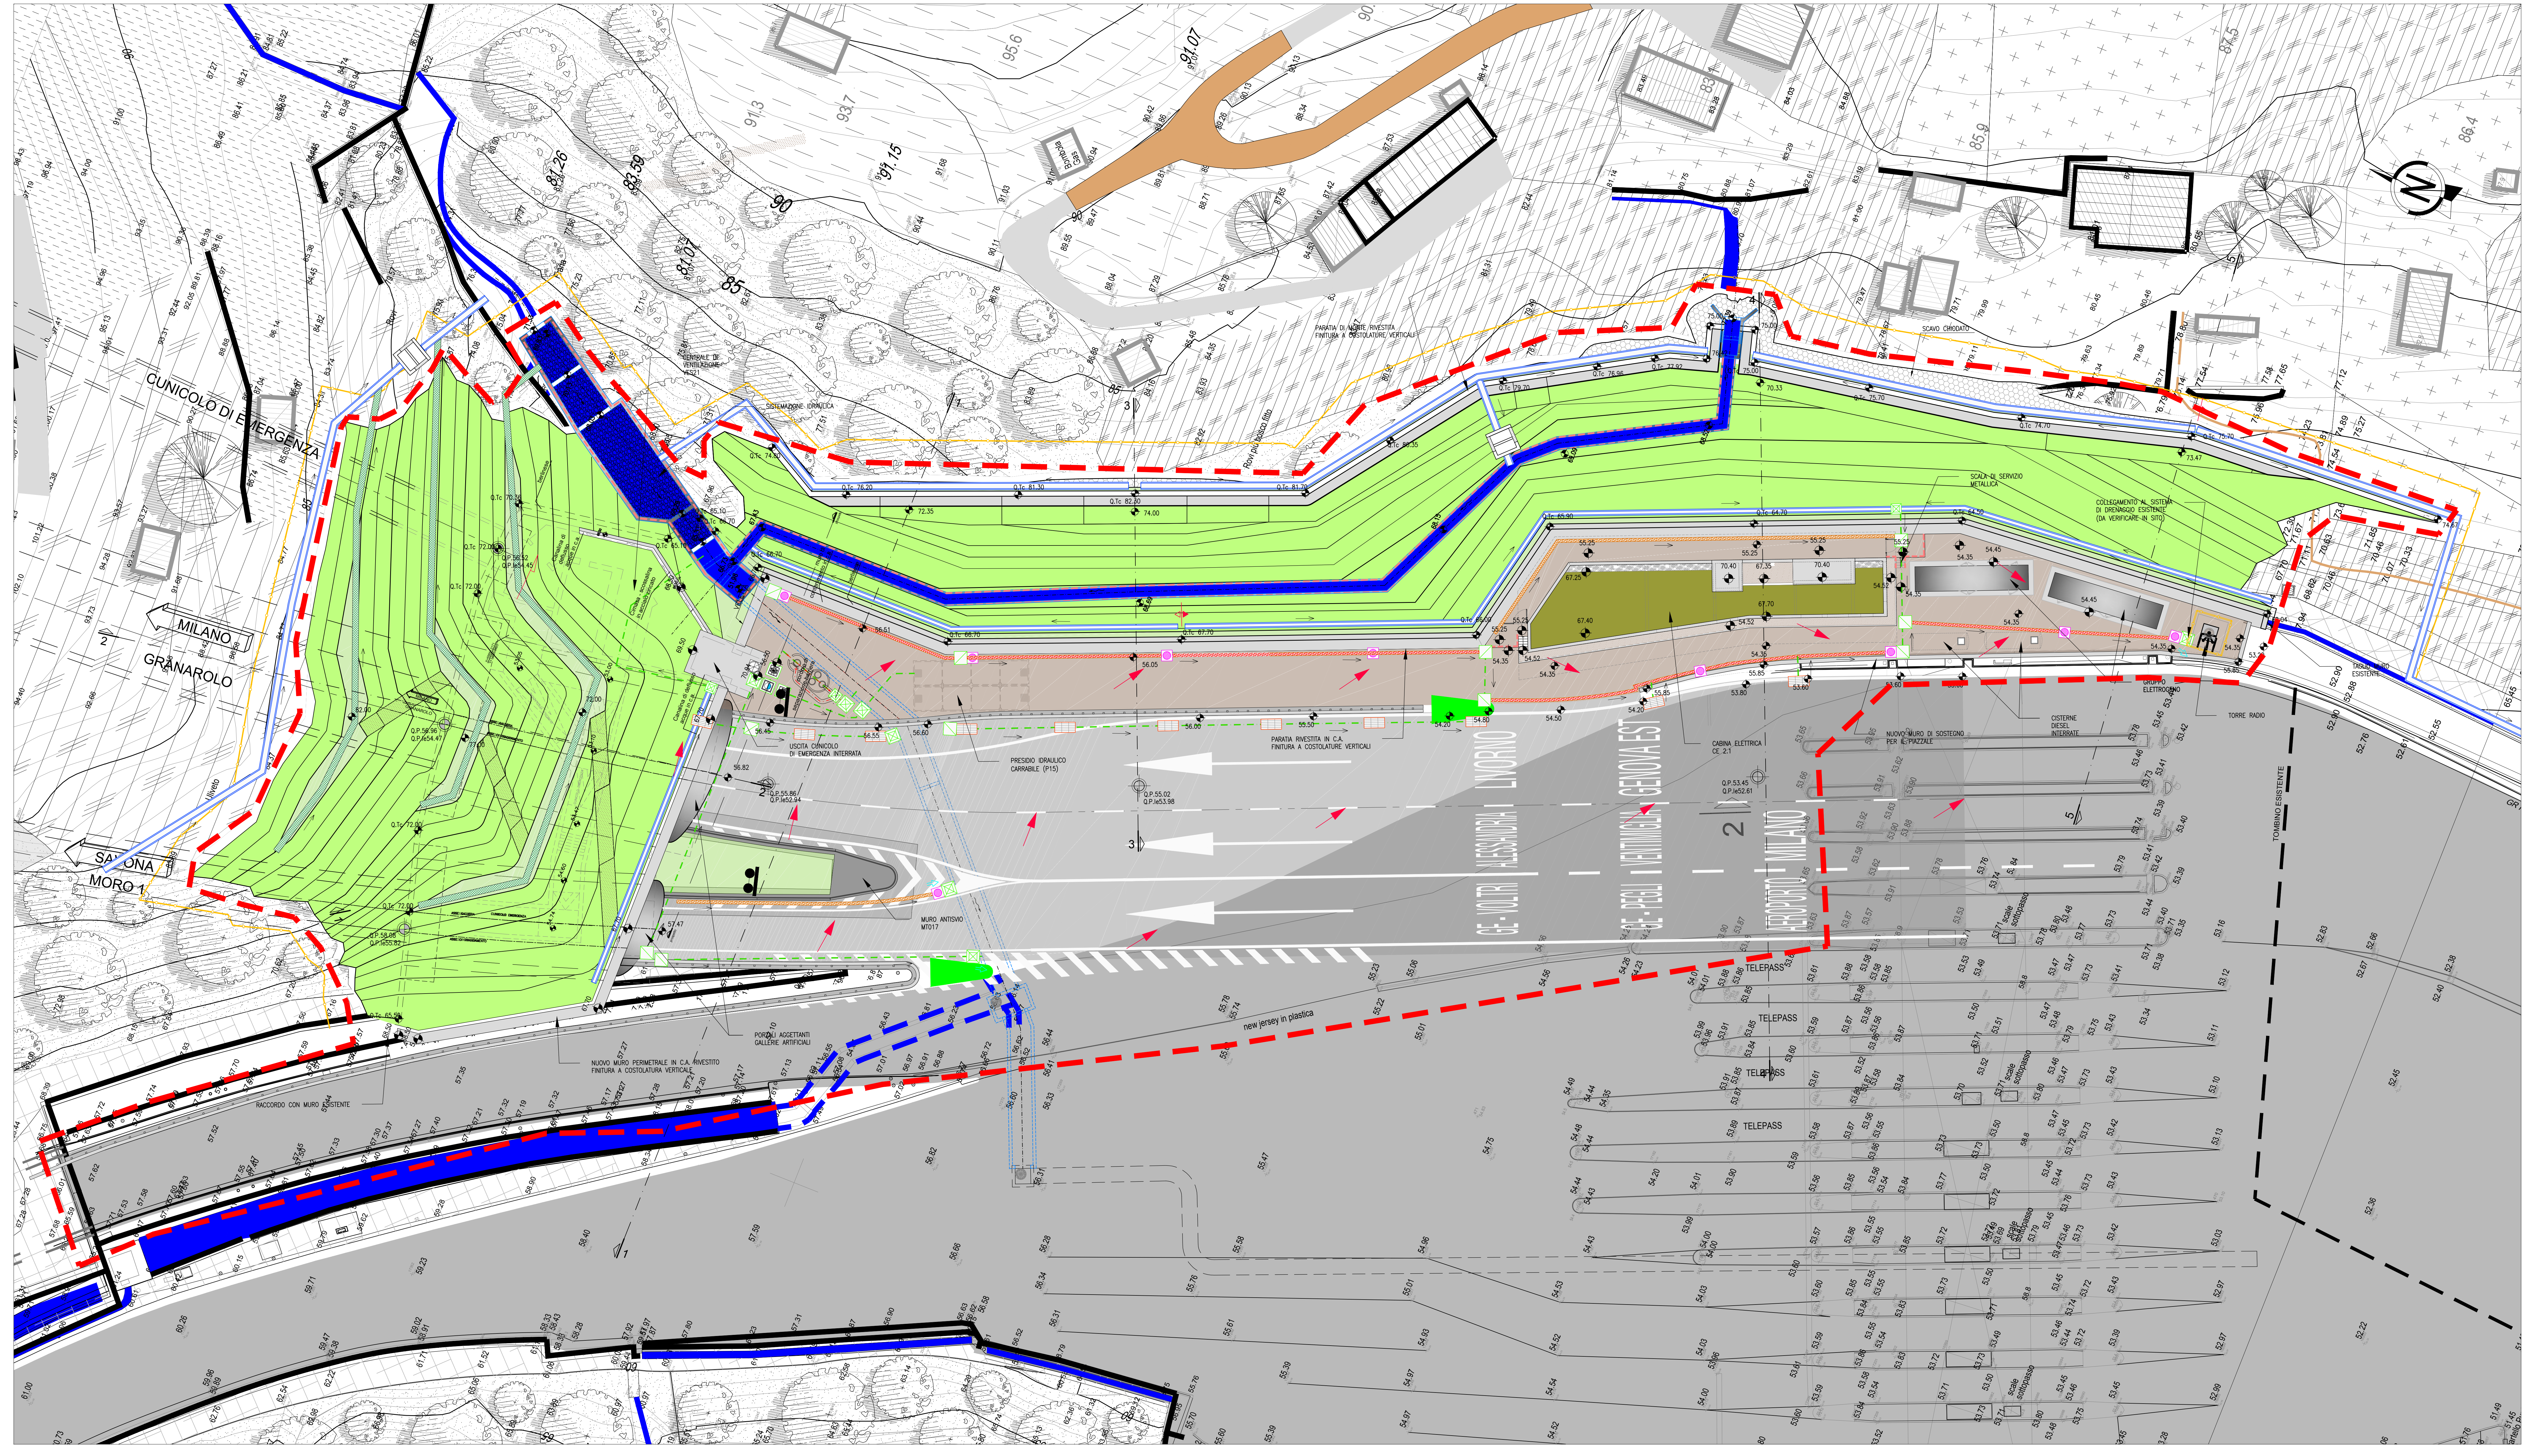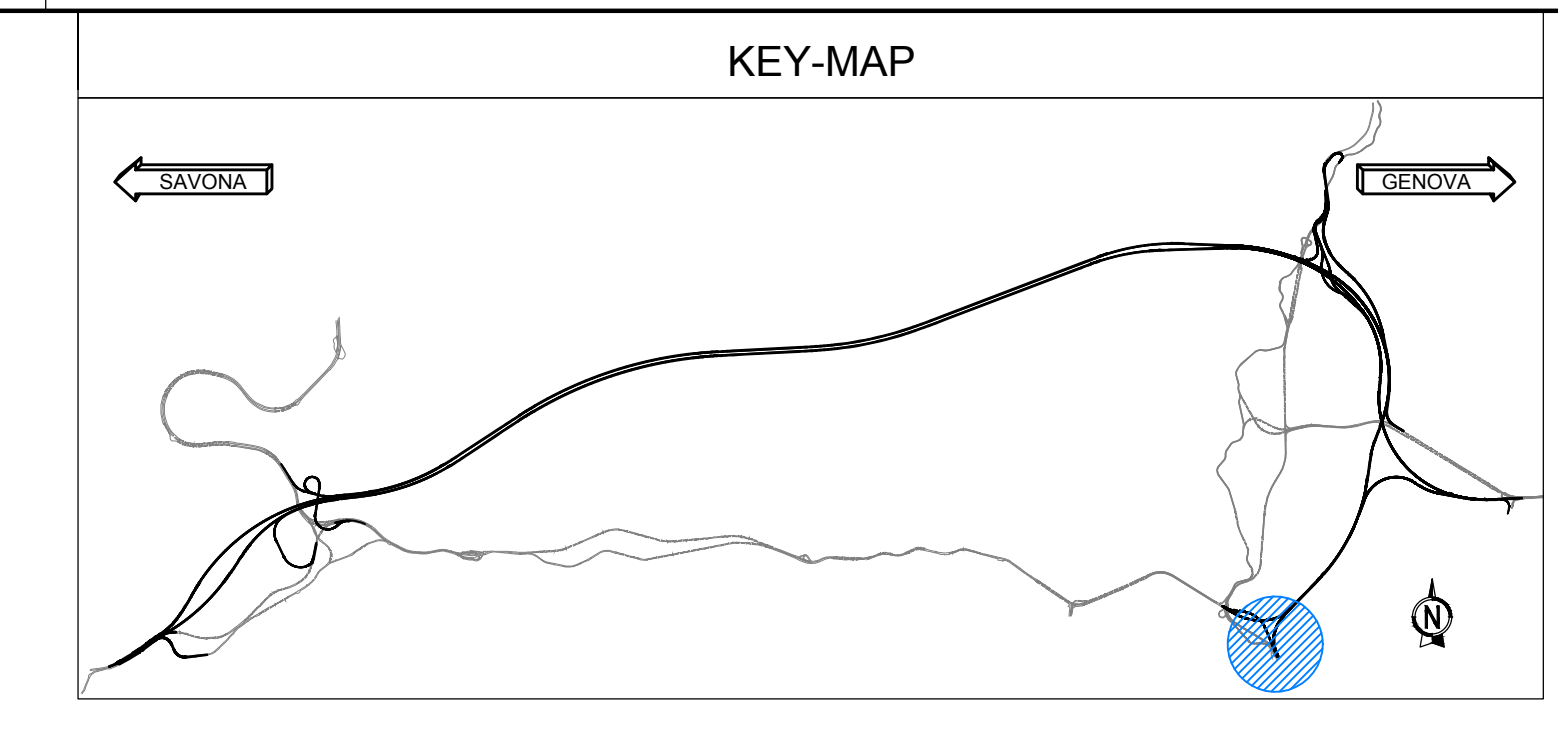

LEGENDA PAVIMENTAZIONI ED AREE A VERDE

	AREA ED OPERE A VERDE (SUPERFICI SUB-ORIZZONTALI)
	AREA ED OPERE A VERDE (SUPERFICI IN PENDENZA)
	VEGETAZIONE ARBUSTIVA
	MURI IN TERRA RINFORZATA
	PAVIMENTAZIONE IN ASFALTO COLORATO SU SOTTOFONDO CARRABILE - FINITURA DI COLORE "TERRA BATTUTA"
	PAVIMENTAZIONE AUTOSTRADALE IN ASFALTO SU SOTTOFONDO CARRABILE
	OPERE IN C.A. A VISTA
	COPERTURA A VERDE ESTENSIVO (SEDUM)
	SBANCAMENTO TRATTATO CON INTERVENTO ANTIEROSIVO E DI RINATURALIZZAZIONE CON SEMENTI DI SPECIE ERBACEE PERENNI A RADICAZIONE PROFONDA E RESISTENTE. PROTETTO CON BARRE AD ADERENZA MIGLIORATA + RETE ESAGONALE
	RIPORTO IN MISTO CEMENTATO (PEND. 1%) E SUCCESSIVO PRATO O PRATO CESPUGLIATO

autostrade per l'Italia

NODO STRADALE E AUTOSTRADALE DI GENOVA

Adeguamento del sistema A7 - A10 - A12

Lotto 4 - Ambito Genova Est - Genova Ovest

PROGETTO ESECUTIVO

A2 - ADEGUAMENTO AUTOSTRADA A7

GALLERIA GRANAROLO

Sistemazione definitiva imbocco Granarolo

Planimetria, prospetto e sezione Sistemazione finale

IL PROGETTISTA SPECIALISTICO Aut. Enrico Travaini Via Anfo Milano 10088	IL RESPONSABILE INTERAGAZIONE PRESTAZIONI SPECIALISTICHE Ing. Paolo Neri Via Foggia Milano N. 826141	IL DIRETTORE TECNICO Ing. Gianpaolo Basso Via Foggia Milano N. 1458
IL RESPONSABILE PROGETTO Ing. Gianpaolo Basso Via Foggia Milano N. 1458	IL RESPONSABILE INTERAGAZIONE PRESTAZIONI SPECIALISTICHE Ing. Paolo Neri Via Foggia Milano N. 826141	IL DIRETTORE TECNICO Ing. Gianpaolo Basso Via Foggia Milano N. 1458
110722	LL04 PE A2 G17	GF17S SSF00 DAUA 0523 3
PROGETTO MANAGER Ing. Gianpaolo Basso Via Foggia Milano N. 1458	SUPPLIERS PRODUCTIONS HYDEA	REVISIONE 1 LUGLIO 2018 2 OTTOBRE 2018 3 FEBBRAIO 2019 4 MARZO 2020
spea	Atentia	HYDEA

VISTO DEL COMMITTENTE
autostrade per l'Italia

VISTO DEL COORDINATORE
Ministero delle Infrastrutture e dei Trasporti