





PROSPETTO  
Scala 1:100

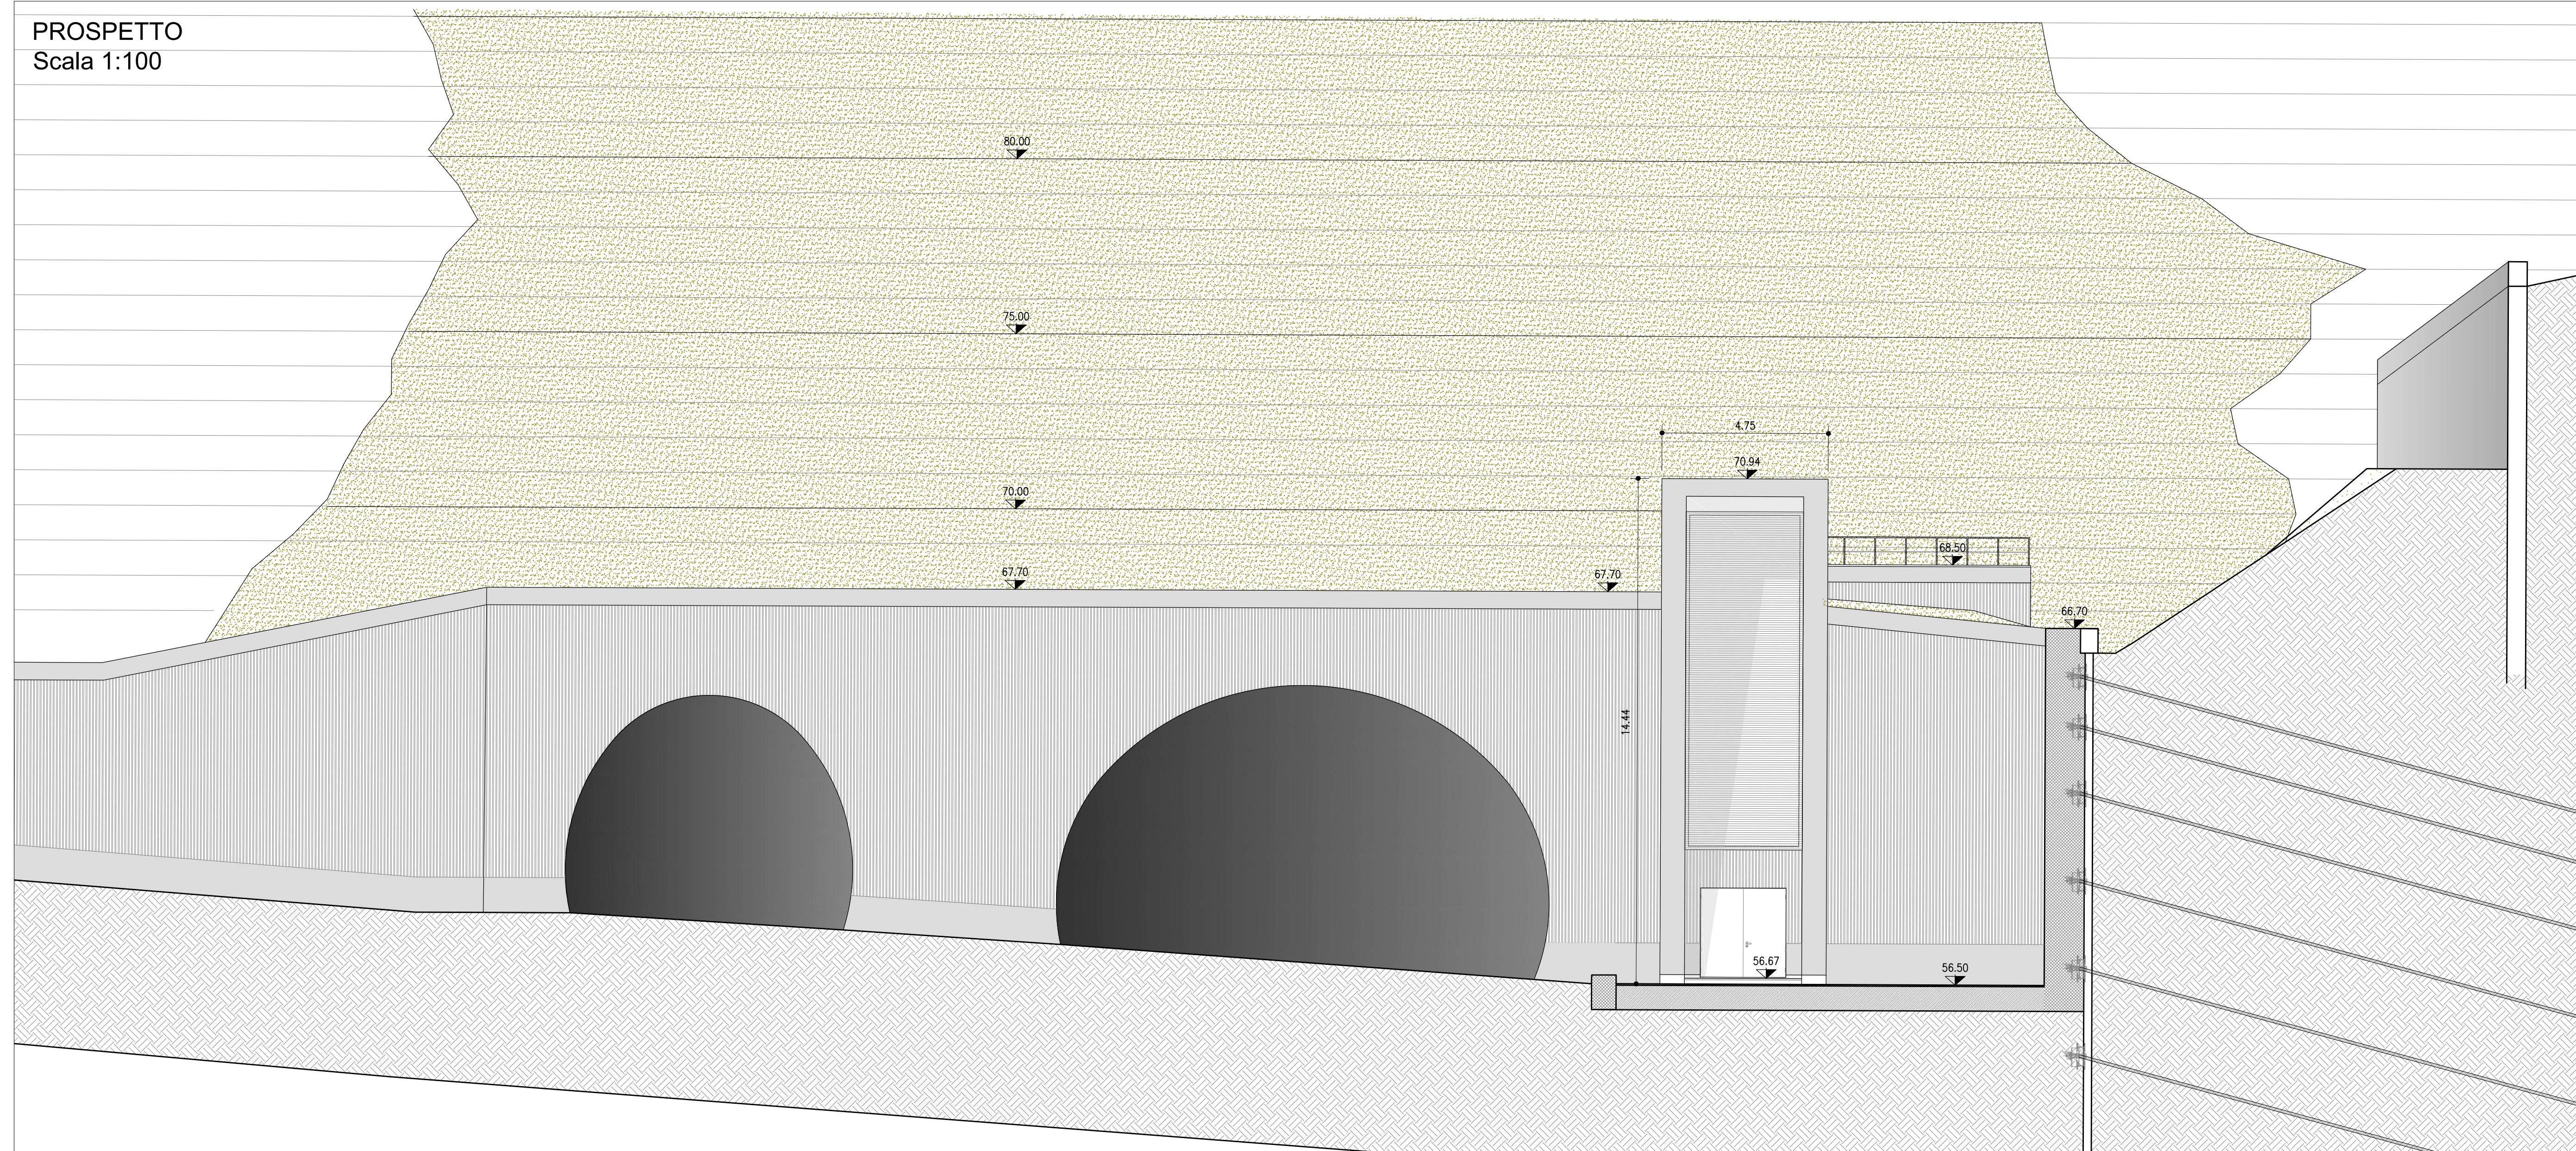

PROSPETTO  
Scala 1:50

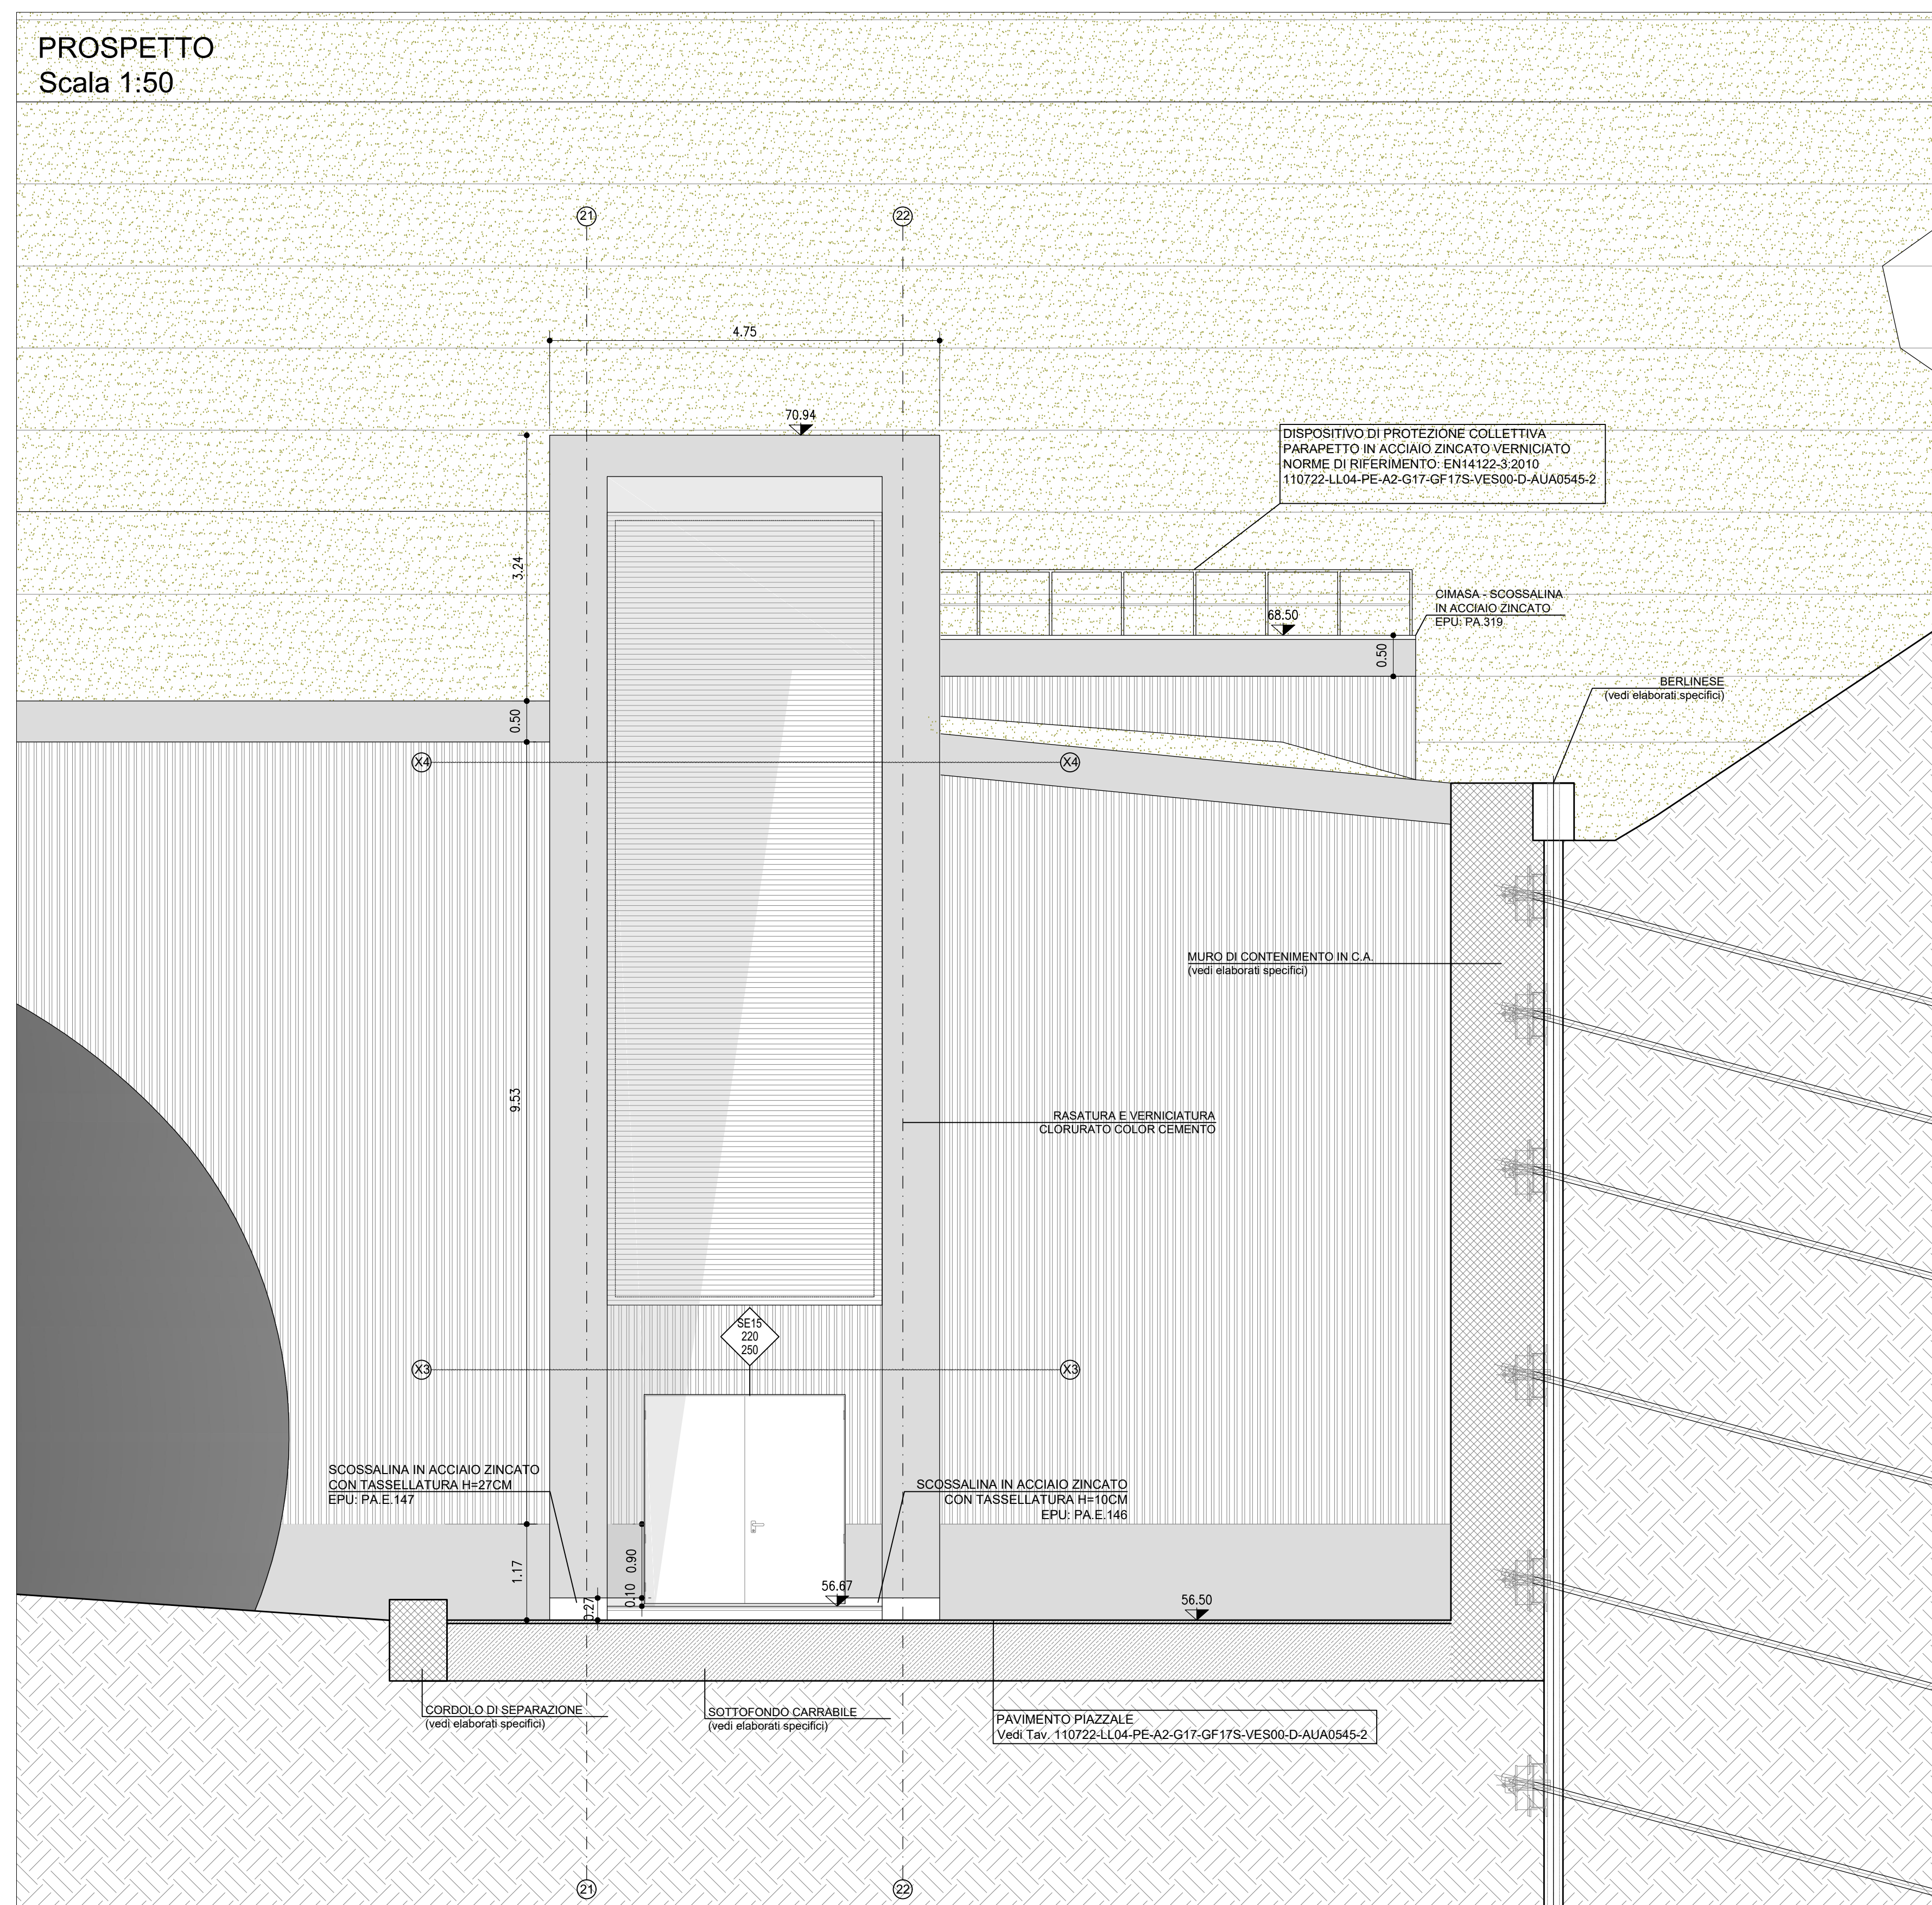

KEY-MAP

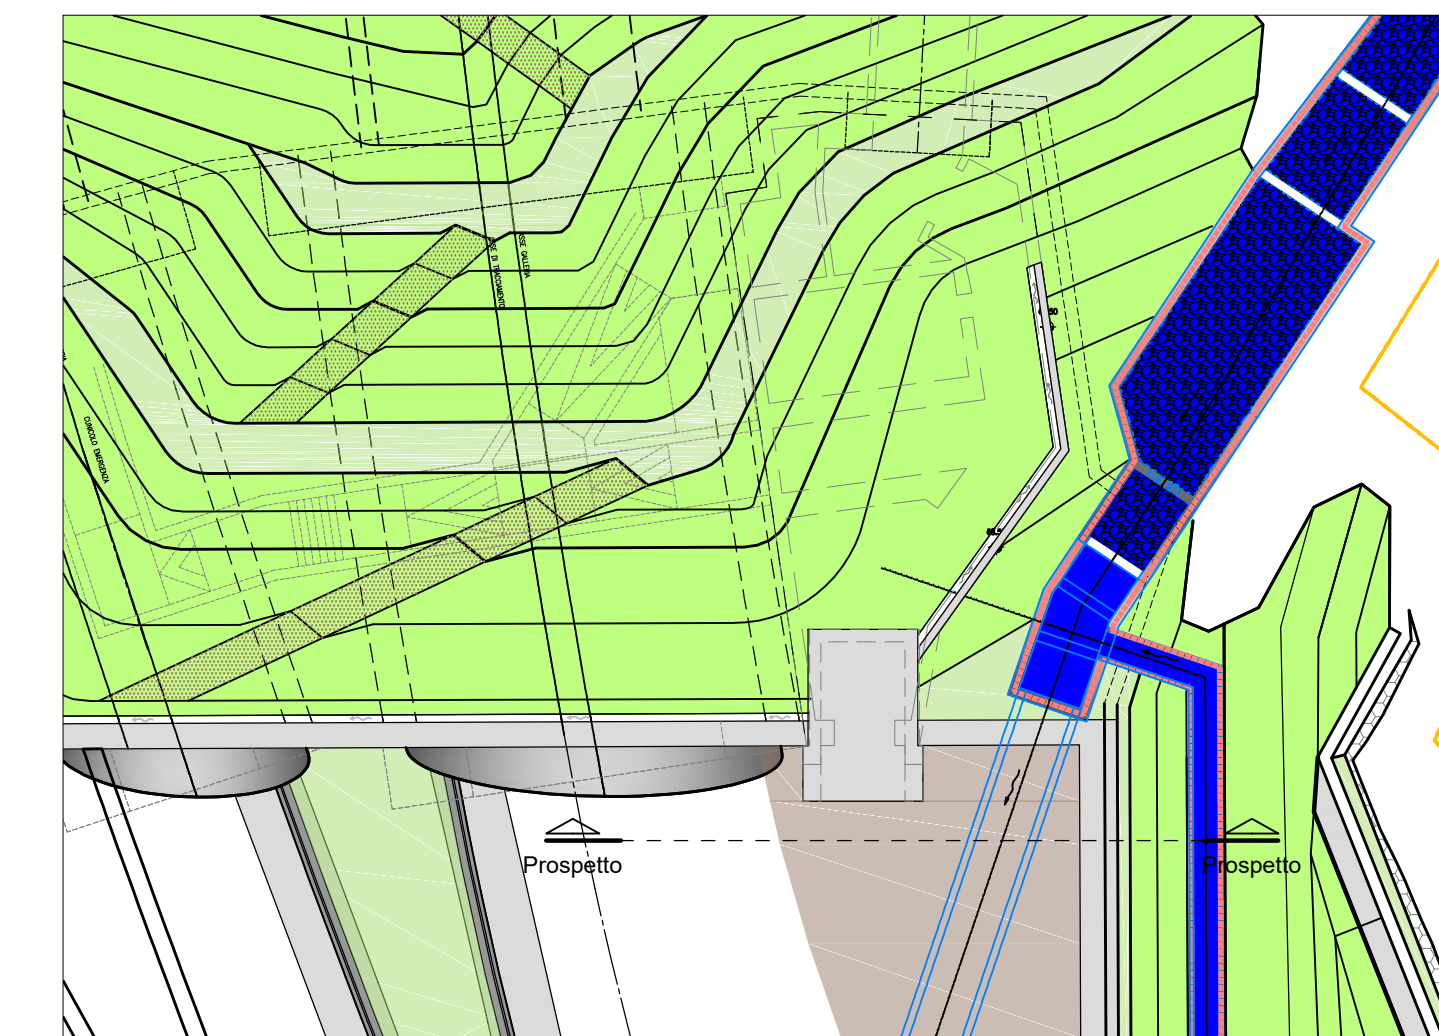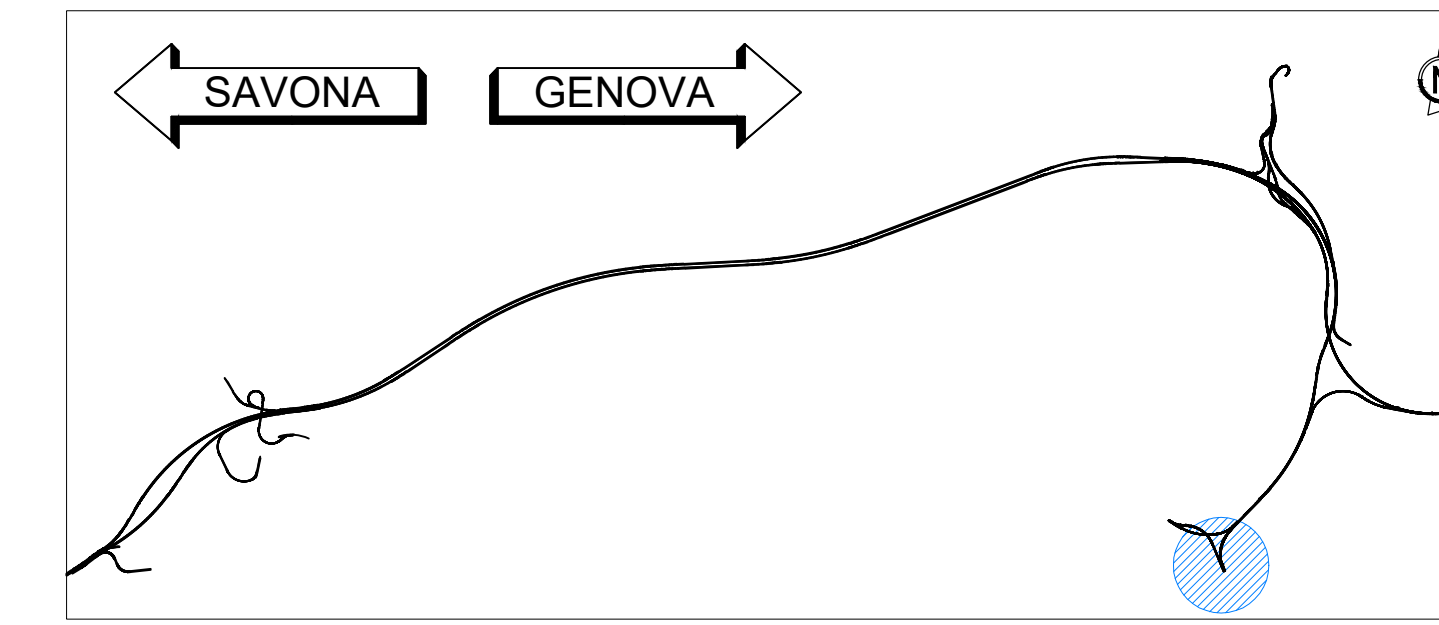

LEGENDA

- PARETE IN C.A. FACCIAVISTA LISCIO EPU: B.03.031 e / B.05.030
- PARETE IN C.A. CON MATRICE CONTRO-CASSERO CON MOTIVO A COSTOLATURE VERTICALI (tipo RECKLI 2/75 Kocher) EPU: PA.315
- QUOTA ALTIMETRICA
- QUOTA LINEARE AL FINITO
- CODICE SERRAMENTO  
-> MISURE NETTE DI PASSAGGIO (BxH)  
RIF. TAV. "Abaco infissi": 110722-LL04-PE-A2-G17-GF17S-VES00-D-AUA0544-2
- FILO FISSO

NOTA

Per le lavorazioni in cui è riportata la nota "vedi elaborati specifici" si rimanda a gli elaborati tecnici specifici sia per quanto riguarda la descrizione che il posizionamento.



NODO STRADALE E AUTOSTRADALE DI GENOVA

Adeguamento del sistema  
A7 - A10 - A12

Lotto 4 - Ambito Genova Est - Genova Ovest

PROGETTO ESECUTIVO

A2 - ADEGUAMENTO AUTOSTRADA A7

SIST. FINALE IMB. GALL. GRANAROLO

GF17S

Centrale di ventilazione e uscita cunicolo di sicurezza  
Prospetti

IL PROGETTISTA SPECIALISTICO Arch. Enrico Ferrarini Ord. Arch. Milano n. 16988 RESPONSABILE ARCHITETTURA E INGEGNERIA		IL RESPONSABILE INTEGRAZIONE PRESTAZIONI SPECIALISTICHE Ing. Paolo Mela Ord. Ingg. Milano n. A30141		IL DIRETTORE TECNICO Ing. Oriano Morici Ord. Ingg. Pavia n. 1496	
CODICE IDENTIFICATIVO RIF. PROGETTO: 110722 LL04 PE A2 G17 GF17S VES00 DAUA 0540 -2 OPERAZIONE:		RIF. LAVORAZIONE:		OPERAZIONE:	
RIF. PROGETTO: 110722 LL04 PE A2 G17 GF17S VES00 DAUA 0540 -2		RIF. LAVORAZIONE:		OPERAZIONE:	
PROJECT MANAGER Ing. Sara Frisani Ord. Ingg. Genova n. 9810A		SUPPORTO SPECIALISTICO HYDEA		REVISIONE 1 LUGLIO 2019 2 OTTOBRE 2019 3 FEBBRAIO 2020	
REDATTO:		VERIFICATO:		OPERAZIONE:	

VISTO DEL COMMITTENTE  
**autostrade per l'italia**  
 IL RESPONSABILE LAVORAZIONE  
 Ing. Adriano Sabatini

VISTO DEL CONCESSIONARIO  
**Ministero delle Infrastrutture e dei Trasporti**  
 Ing. Riccardo...