


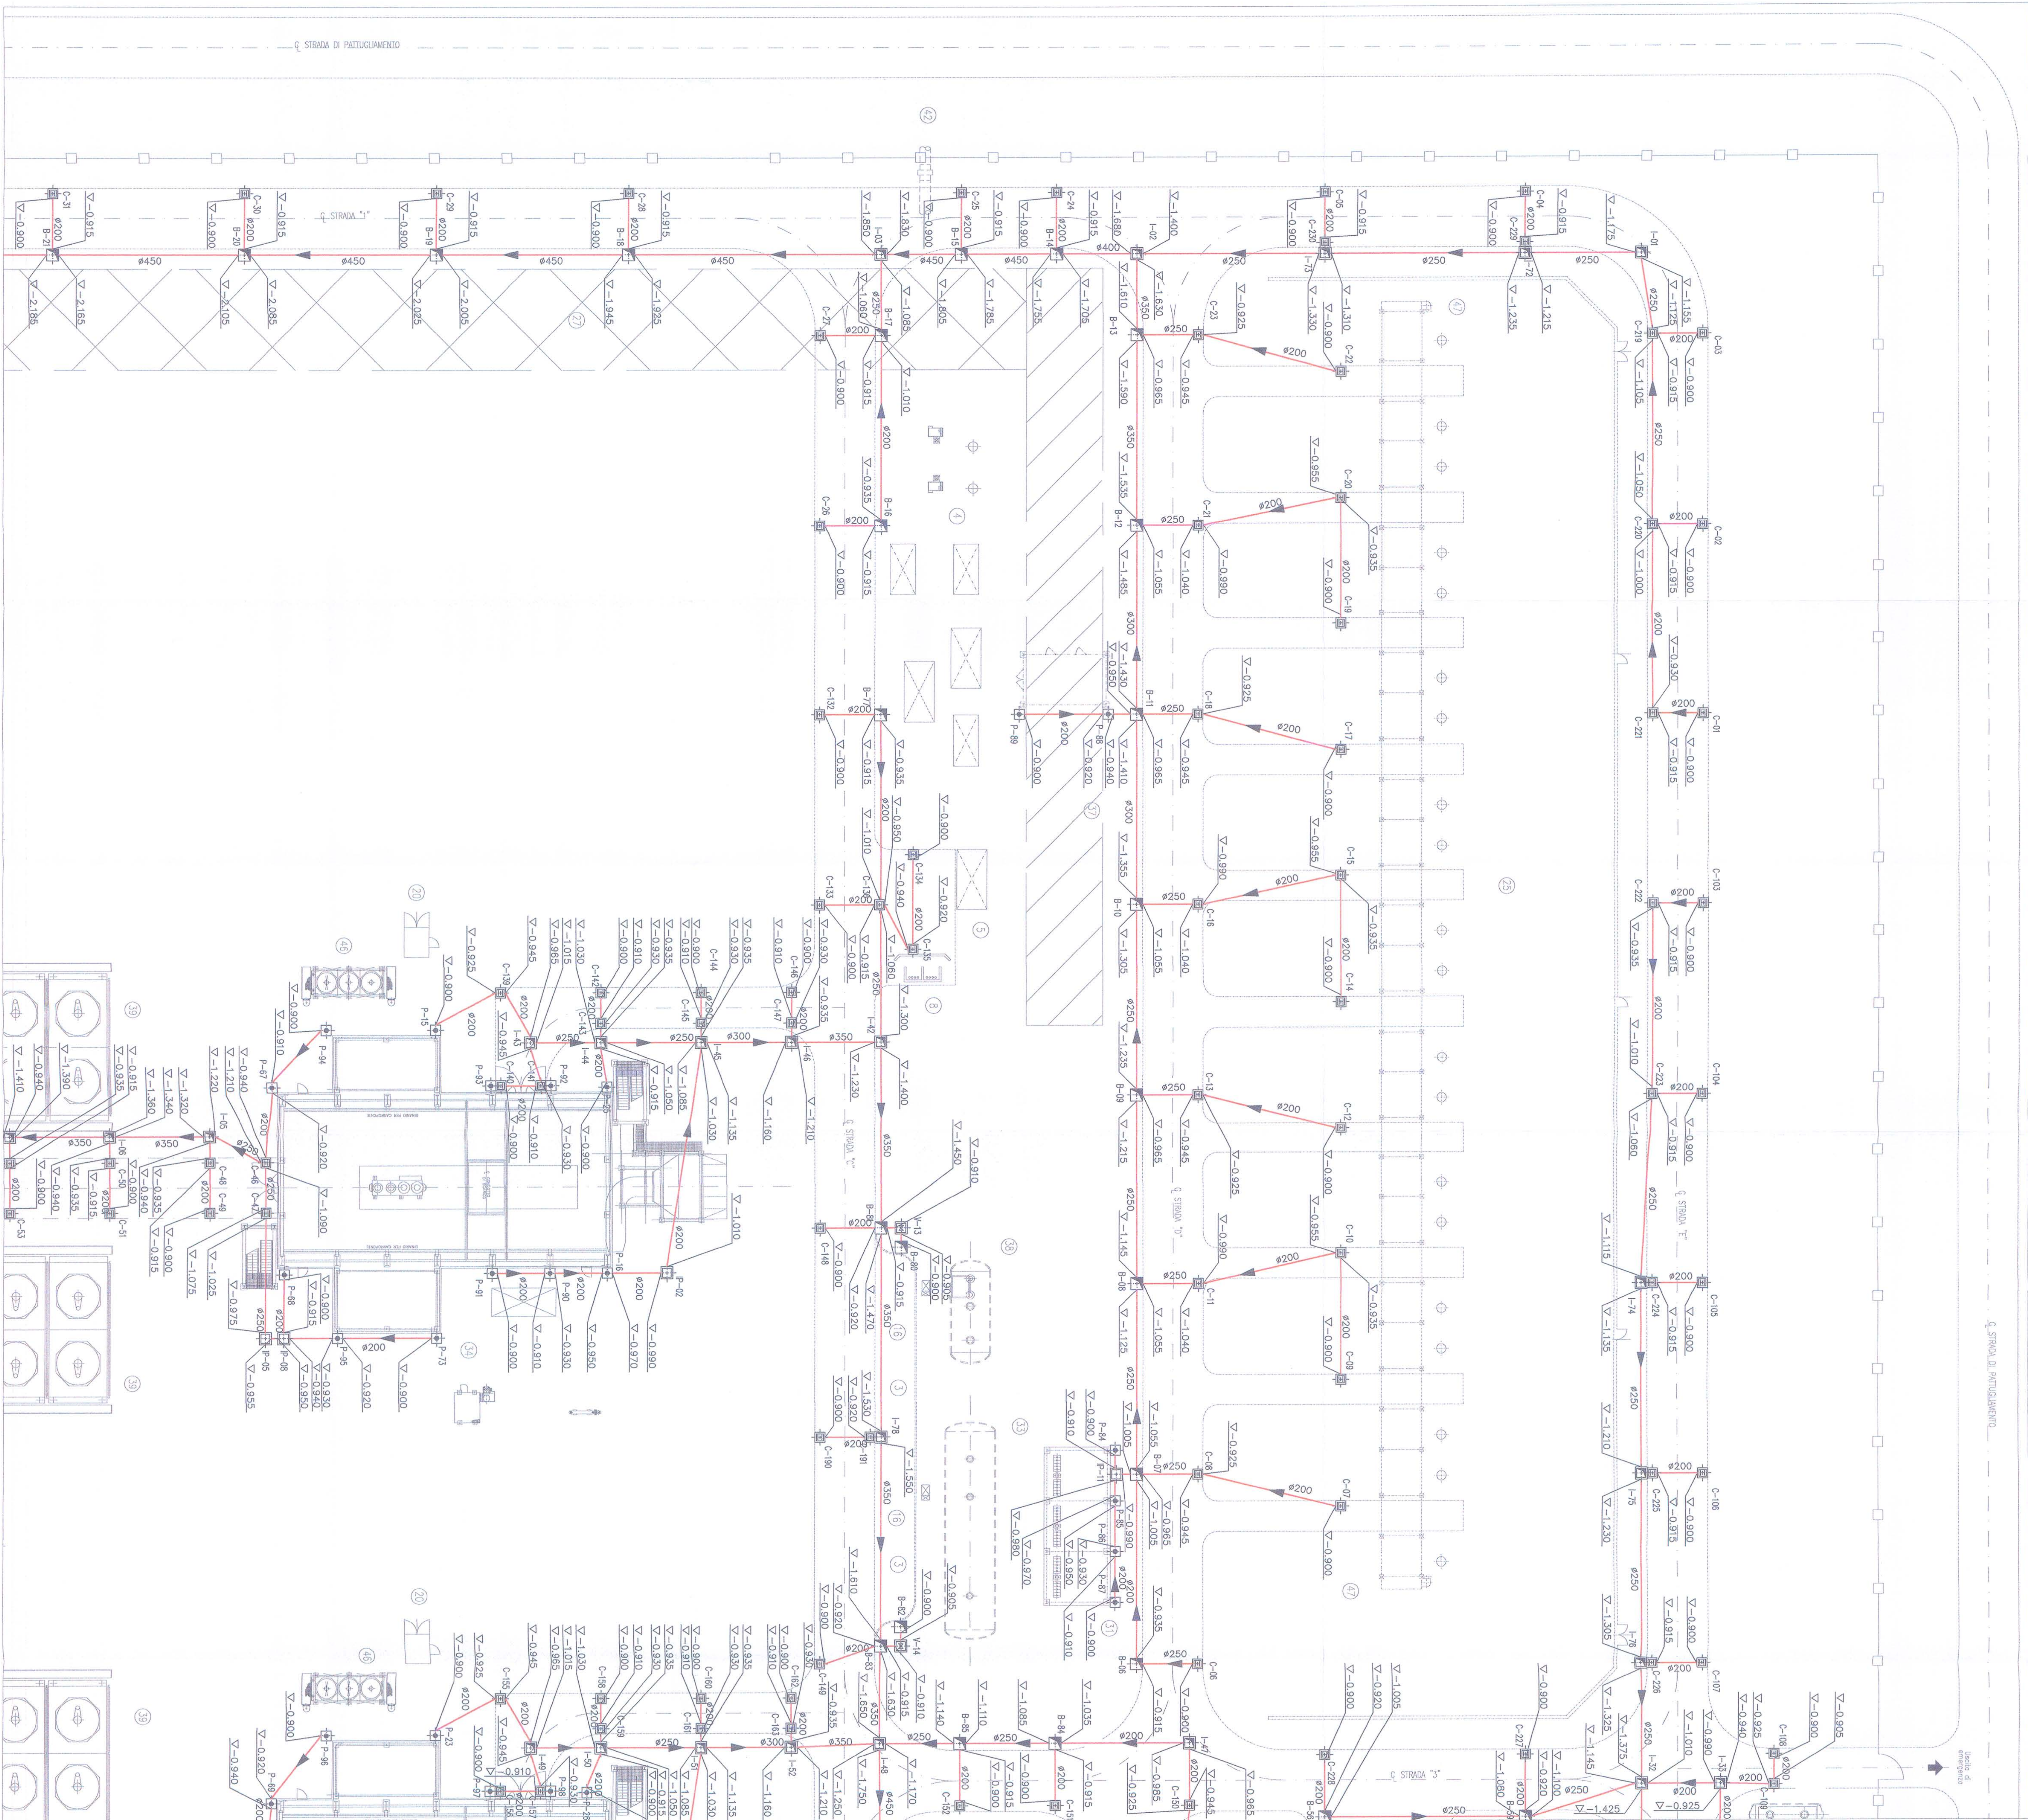


PER CONTINUAZIONE VEDI DIS. N° AKY-0000-010

- NOTE:
- 1) LE QUOTE IN ELEVAZIONE SONO INDICATE IN m.
 - 2) LE DIMENSIONI SONO INDICATE IN mm.
 - 3) LE CORNATE SONO IN mm.
 - 4) TUTTE LE ELEVAZIONI SONO EFFETTE ALLO 0,00 DELL'IMPIANTO.
- CHIE CORRISPONDE A 2,50 SLAMA
- TUTTE LE CORNATE SONO IN METRI E RIENTRA A $H=0,00$ E $0,00$
- CORRISPONDE ALLA COORDINATE CASAPALATI:
- N=+155,0245 (E=1892,935) (SISTEMA CASSINI SOLONER)
- LE QUOTE E LE DIMENSIONI SARANNO DENUNTE IN FASCE DI INGEGNERIA DI DETTAGLIO

NOTE:

- | | | | |
|----|--|----|---|
| 1 | EDIFICIO PRINCIPALE | 27 | PERCORSO TURISMO |
| 2 | CABINA ELETTRICA/TRASPORTINO/GRUPPO ELETTROGENO | 28 | SEPARATORE CARINALE DI PRODUZIONE |
| 3 | PIAZZOLA DI SISTIA AUTOGITTE | 29 | NO RUOLI CANDELA |
| 4 | AREA VALVOLE | 30 | SEBASTIO TIS RIENTERIO |
| 5 | CABINA ANALISI GAS | 31 | AREA POWER METANOLO CON TETTONA |
| 6 | AREA CON TETTONA PER LAMPGIO PEZZI MECCANICI | 32 | SEBASTIO ACQUE DI STRATO |
| 7 | AREA FRESERIA PER GAS INERTE | 33 | STOCKACCO METANOLO |
| 8 | DEPOSITO BOMBOLE BIANCOINZANTO | 34 | CANTINO WATER MISTI |
| 9 | SISTEMI DI RIGENERAZIONE TEG | 35 | NO RUOLI TONICA CALDA |
| 10 | DEPOSITO REFINITI CON TETTONA | 36 | ANTENNA SATELLITARE TISSE |
| 11 | SEBASTIO OGGIO PER GRUPPO ELETTROGENO | 37 | CHIAMO DI PROTEZIONE METEOROLOGICA AD ULTERIORI DEL GAS MOVIMENTO |
| 12 | AREA POWER OLIO CON TETTONA | 38 | SEBASTIO ACQUA METANOLOLA |
| 13 | CANDELA | 39 | REINTERINARE GAS AD RANA 1° e 2° STADIO |
| 14 | FABBRICATO CALORE/RIA COMPRESSA | 40 | SEBASTIO TEG DI DRENAGGIO |
| 15 | FABBRICATO BOMBILE 022 | 41 | TENDIADISTRIBUTORE |
| 16 | LAMPGIO/TOCCIA D'ILLUMINAZIONE | 42 | INNESSO TIRAZIONE SRO |
| 17 | SEBASTIO ACQUE METEORICHE DI PRIMA PIOGGIA | 43 | VASCA DI LAMINAZIONE |
| 18 | VASCA MIOFOT | 44 | VASCA DI RACCOLTA ACQUE DI PRIMA PIOGGIA |
| 19 | PROLOGO FIDDERIPAZIONE | 45 | FILTRI DI UNITA' ASPIRAZIONE TC |
| 20 | CABINA CALDS | 46 | REINTERINANTI OLIO LUBRIFICANTE TC |
| 21 | PROLOGO INTERNO CORTICO | 47 | SEPARAZIONE TESTA PUZZO |
| 22 | CALORINE DI DEDIMINAZIONE | 48 | TONICA CALDA (RISERVA) |
| 23 | PROLOGO ESTERNO CORTICO | 49 | FABBRICATO GUARDIANA CON SERVIZI |
| 24 | PARCHEGGIO INTERNO SCORTICO | 50 | TETTONA DEPOSITO TISSTI OLIO |
| 25 | AREA PRESENTE PER POSIZIONAMENTO RAPPALE PORTUALI E TONICHE DI LAMINAZIONE | | |
| 26 | VASCA DI STOCKACCO ACQUA INTERCINO | | |

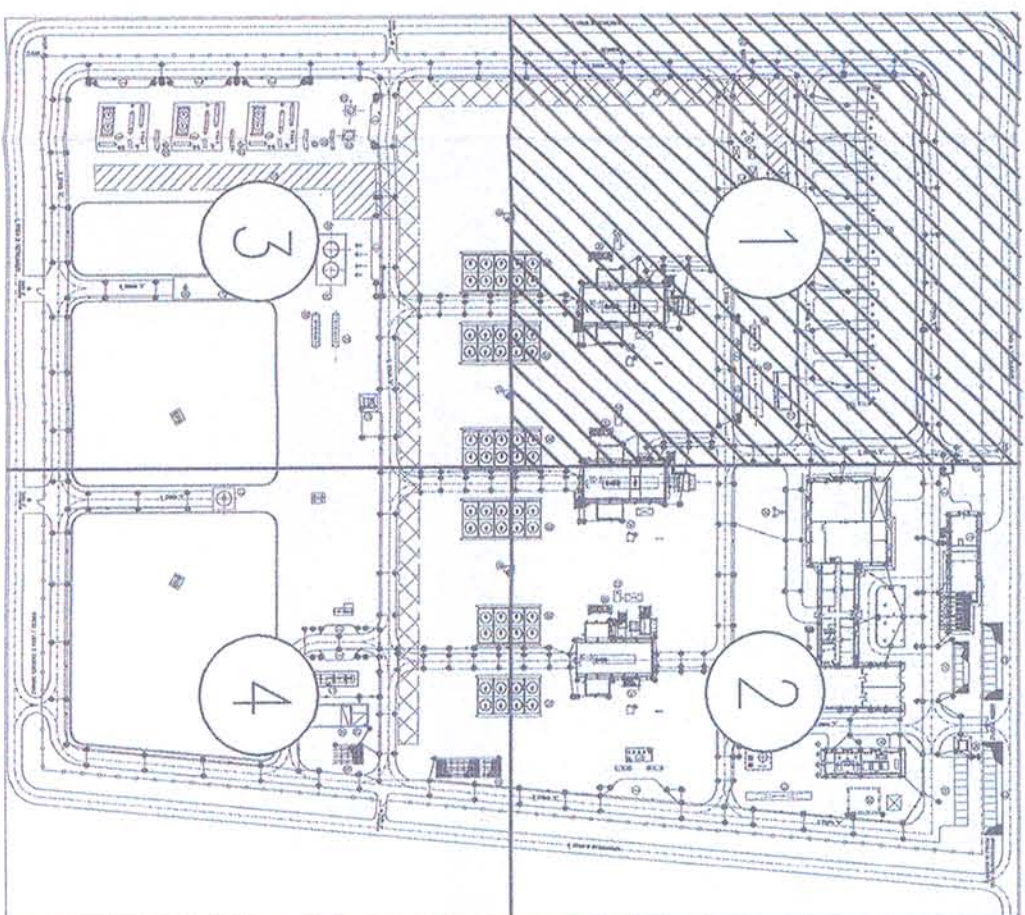PIANTA CHIAVE

POS.	DATA	OPERAZIONE / DESCRIZIONE	STATUS	CONTRA	APPROV.	SETORE
01	21/03/13	EMISSIONE FINALE		DIAMANTI		DIAMANTI
00	19/12/12	EMISSIONE PER APPROVAZIONE		DIAMANTI		DIAMANTI


CENTRALE STOCCAGGIO GAS ALFONSI
 INGEGNERIA DI BASE PER LA REALIZZAZIONE
 DELLA CENTRALE DI STOCCAGGIO GAS

PLANIMETRIA FOGNATURE
ACQUE METEORICHE E REFLUE DOMESTICHE

SDA	SOLVED BY PROCESOR N.	SOLVED BY EXPERIMENT N.	ANA SOL	DATA SET	SOLVED BY EXPERIMENT		
1250			0128	00	BADV	33082	1 / 1

FILE : P-1434_AK7-0000-009_01