
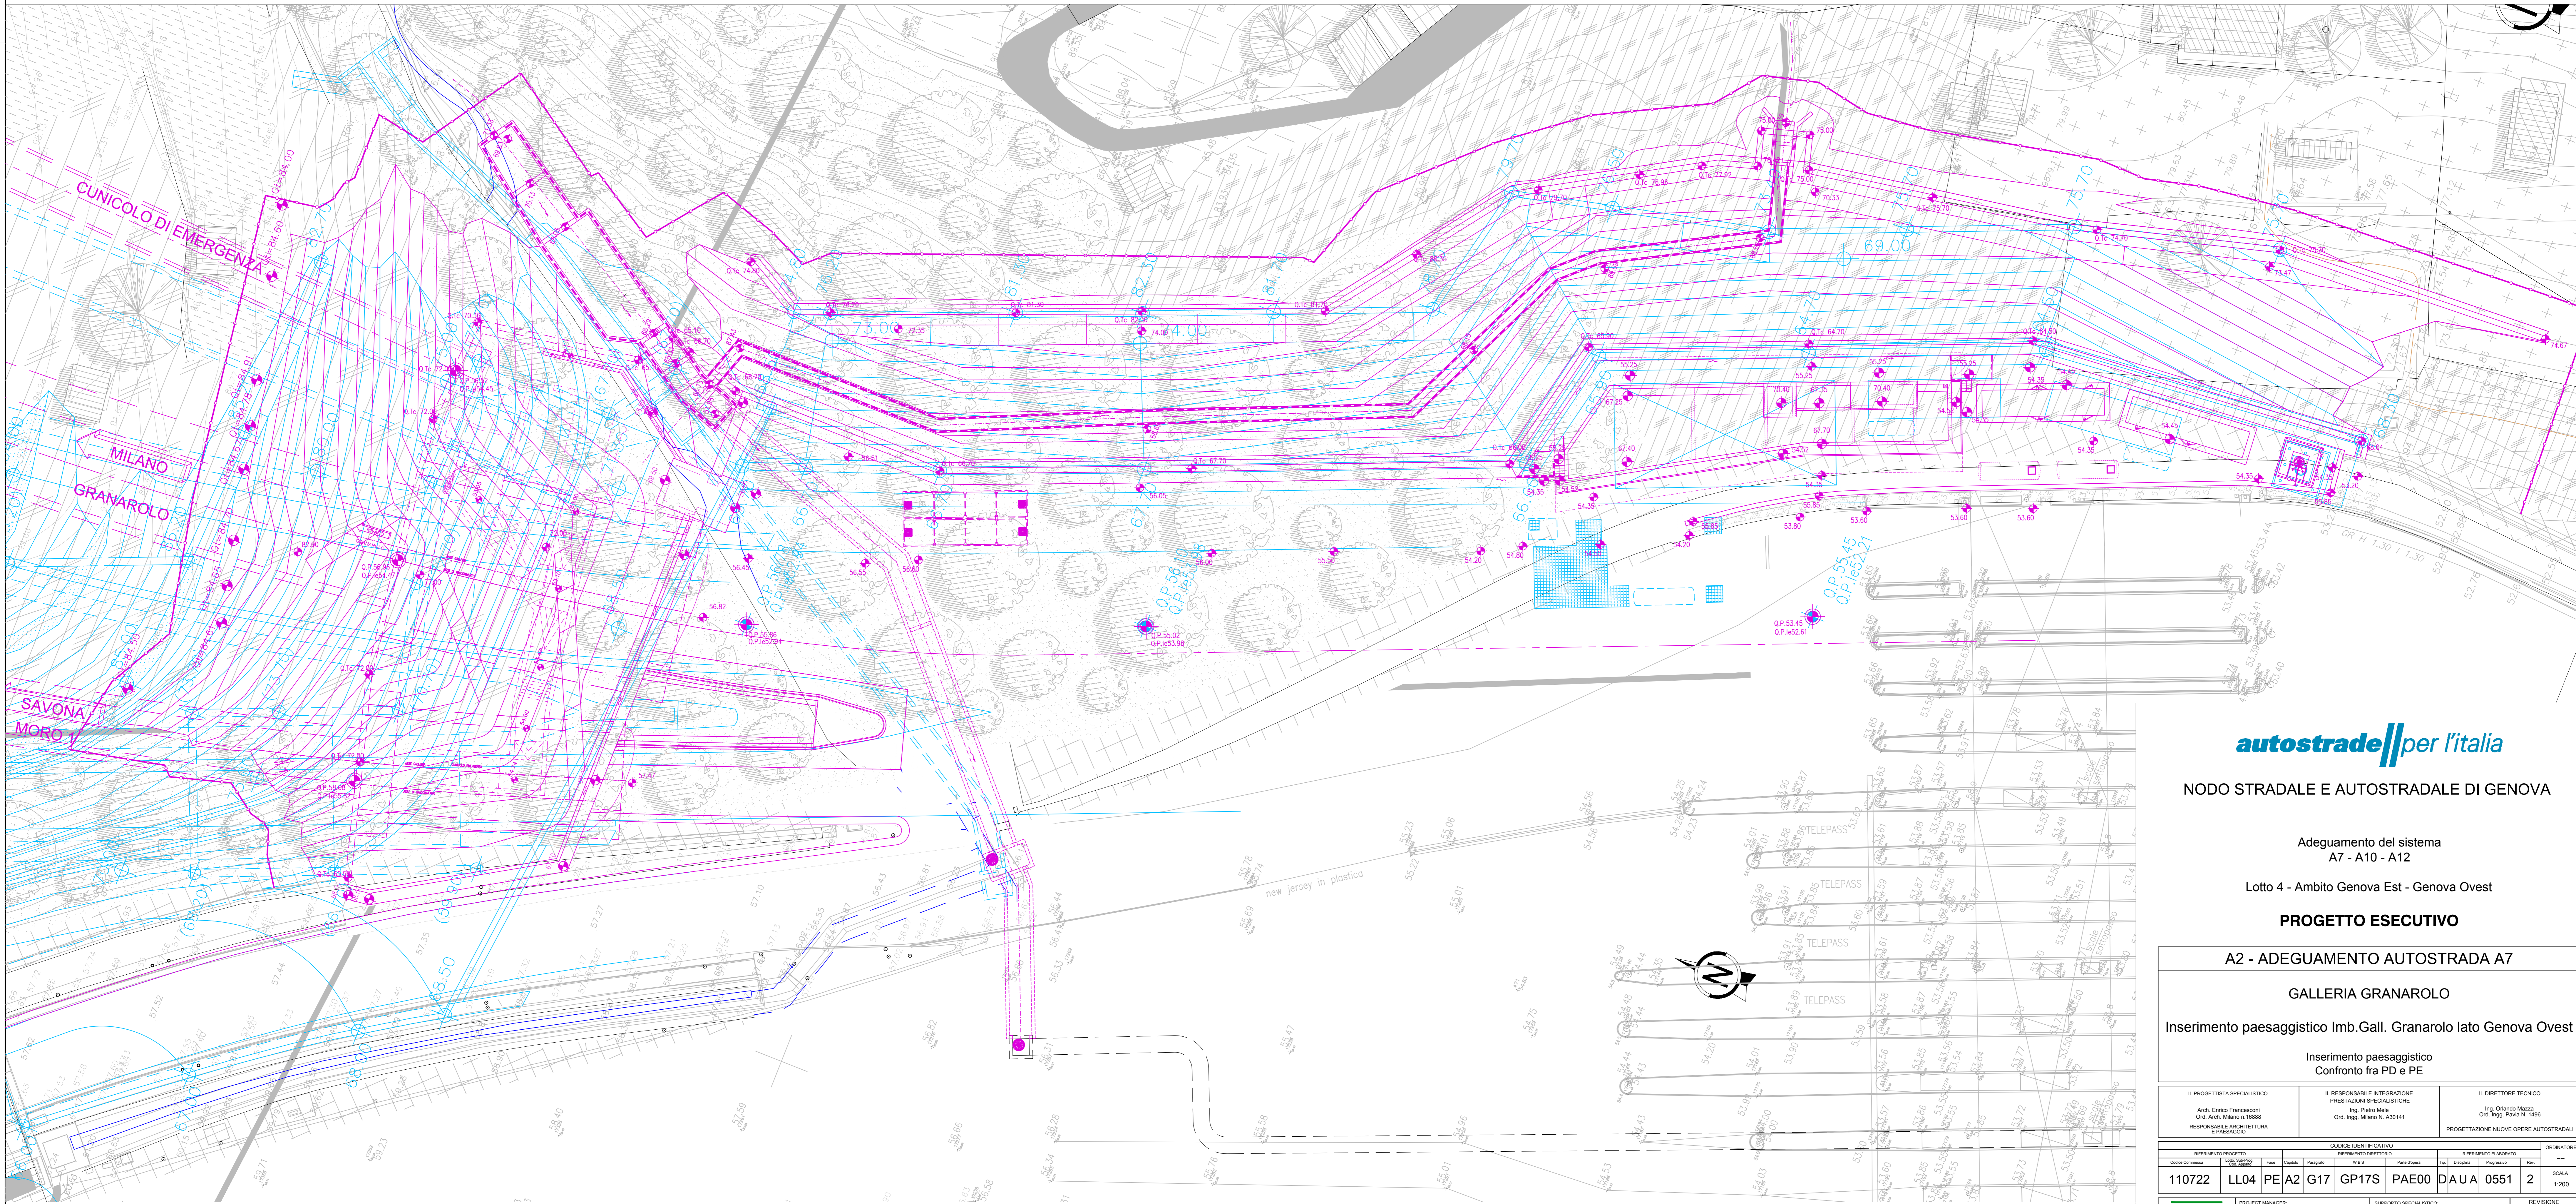


LEGENDA	
	PROGETTO DEFINITIVO
	PROGETTO ESECUTIVO
	QUOTE PROGETTO DEFINITIVO
	QUOTE PROGETTO ESECUTIVO

PLANIMETRIA SISTEMAZIONE DEFINITIVA  
1:200

GALLERIA GRANAROLO, GALLERIA MORO1 E CUNICOLO EMERGENZA  
IMBOCCHI LATO GENOVA OVEST

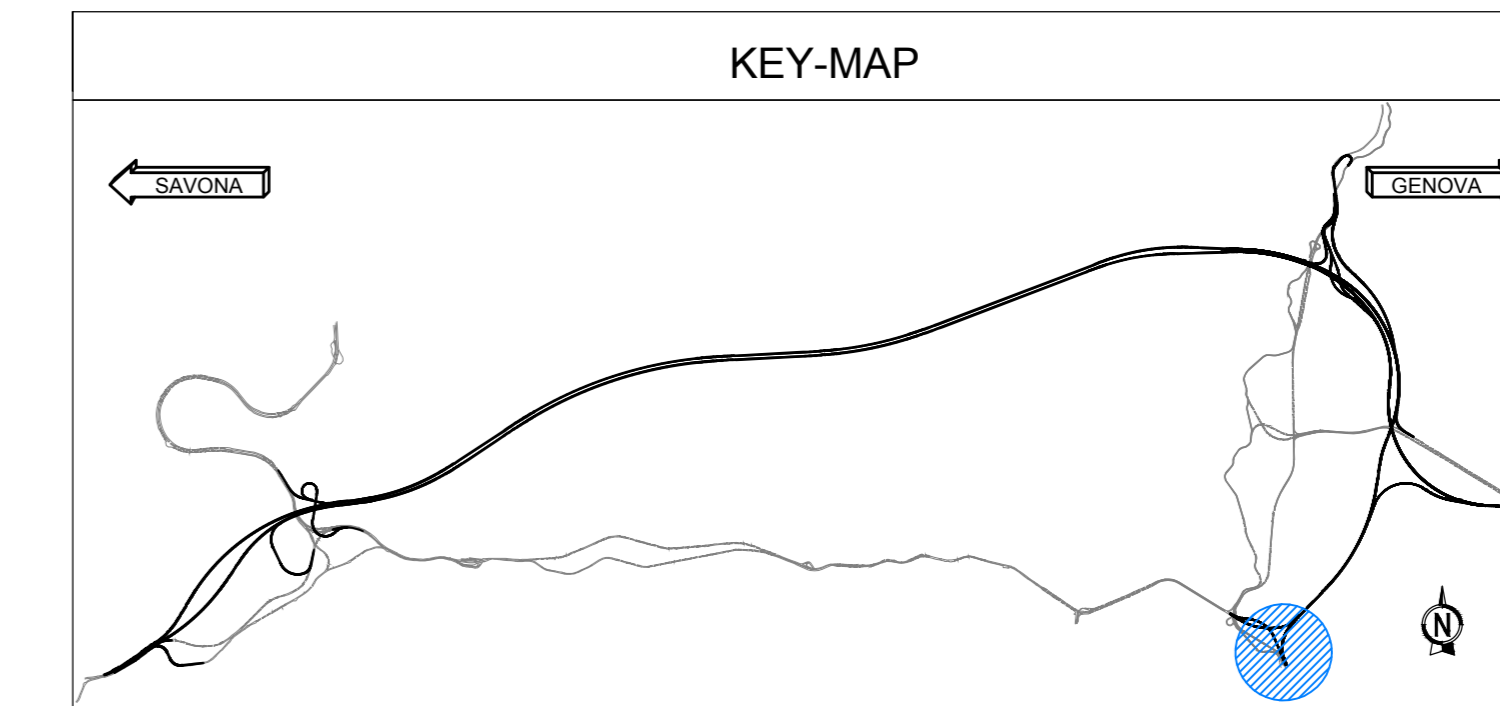

**autostrade** per l'italia

NODO STRADALE E AUTOSTRADALE DI GENOVA

Adeguamento del sistema  
A7 - A10 - A12

Lotto 4 - Ambito Genova Est - Genova Ovest

**PROGETTO ESECUTIVO**

**A2 - ADEGUAMENTO AUTOSTRADA A7**

GALLERIA GRANAROLO

Inserimento paesaggistico Imb. Gall. Granarolo lato Genova Ovest

Inserimento paesaggistico  
Confronto fra PD e PE

IL PROGETTISTA SPECIALISTICO Arch. ENRICO FRONZONI Ord. Reg. Milano N. 10988 RESPONSABILE ARCHITETTURA E PAESAGGIO	IL RESPONSABILE INTEGRAZIONE PRESTAZIONI SPECIALISTICHE Ing. Piero Mera Ord. Reg. Milano N. 430141 CODICE IDENTIFICATIVO	IL DIRETTORE TECNICO Ing. Oreste Morzù Ord. Reg. Parma N. 1496 PROGETTAZIONE NUOVE OPERE AUTOSTRADALI
--	--	--

APPENDICE PROGETTO		APPENDICE IDENTIFICATIVO		APPENDICE ELABORATO		ORDINATORE	
Codice Documento	Descrizione	Forma	Contenuto	Forma	Contenuto	Scala	
110722	LL04 PE A2 G17	G17	P17S	PAE00	DAUA	0551	2

 	PROJECT MANAGER Ing. Sara Frisani Ord. Reg. Genova N. 9810A	SUPPORTO SPECIALISTICO 	REVISIONE N. 001 LUGLIO 2018 N. 002 OTTOBRE 2018 N. 003 FEBBRAIO 2019
	REDATTO	VERIFICATO	

VISTO DEL COMMITTENTE IL RESPONSABILE DIREZIONE PROCEDIMENTO Ing. Adriano Sabatini	VISTO DEL CONCESSIONARIO Ministero delle Infrastrutture e dei Trasporti DIREZIONE REGIONALE DEL TERRITORIO, DEL PAESAGGIO E DELL'AMBIENTE Ing. Roberto...
--	--