



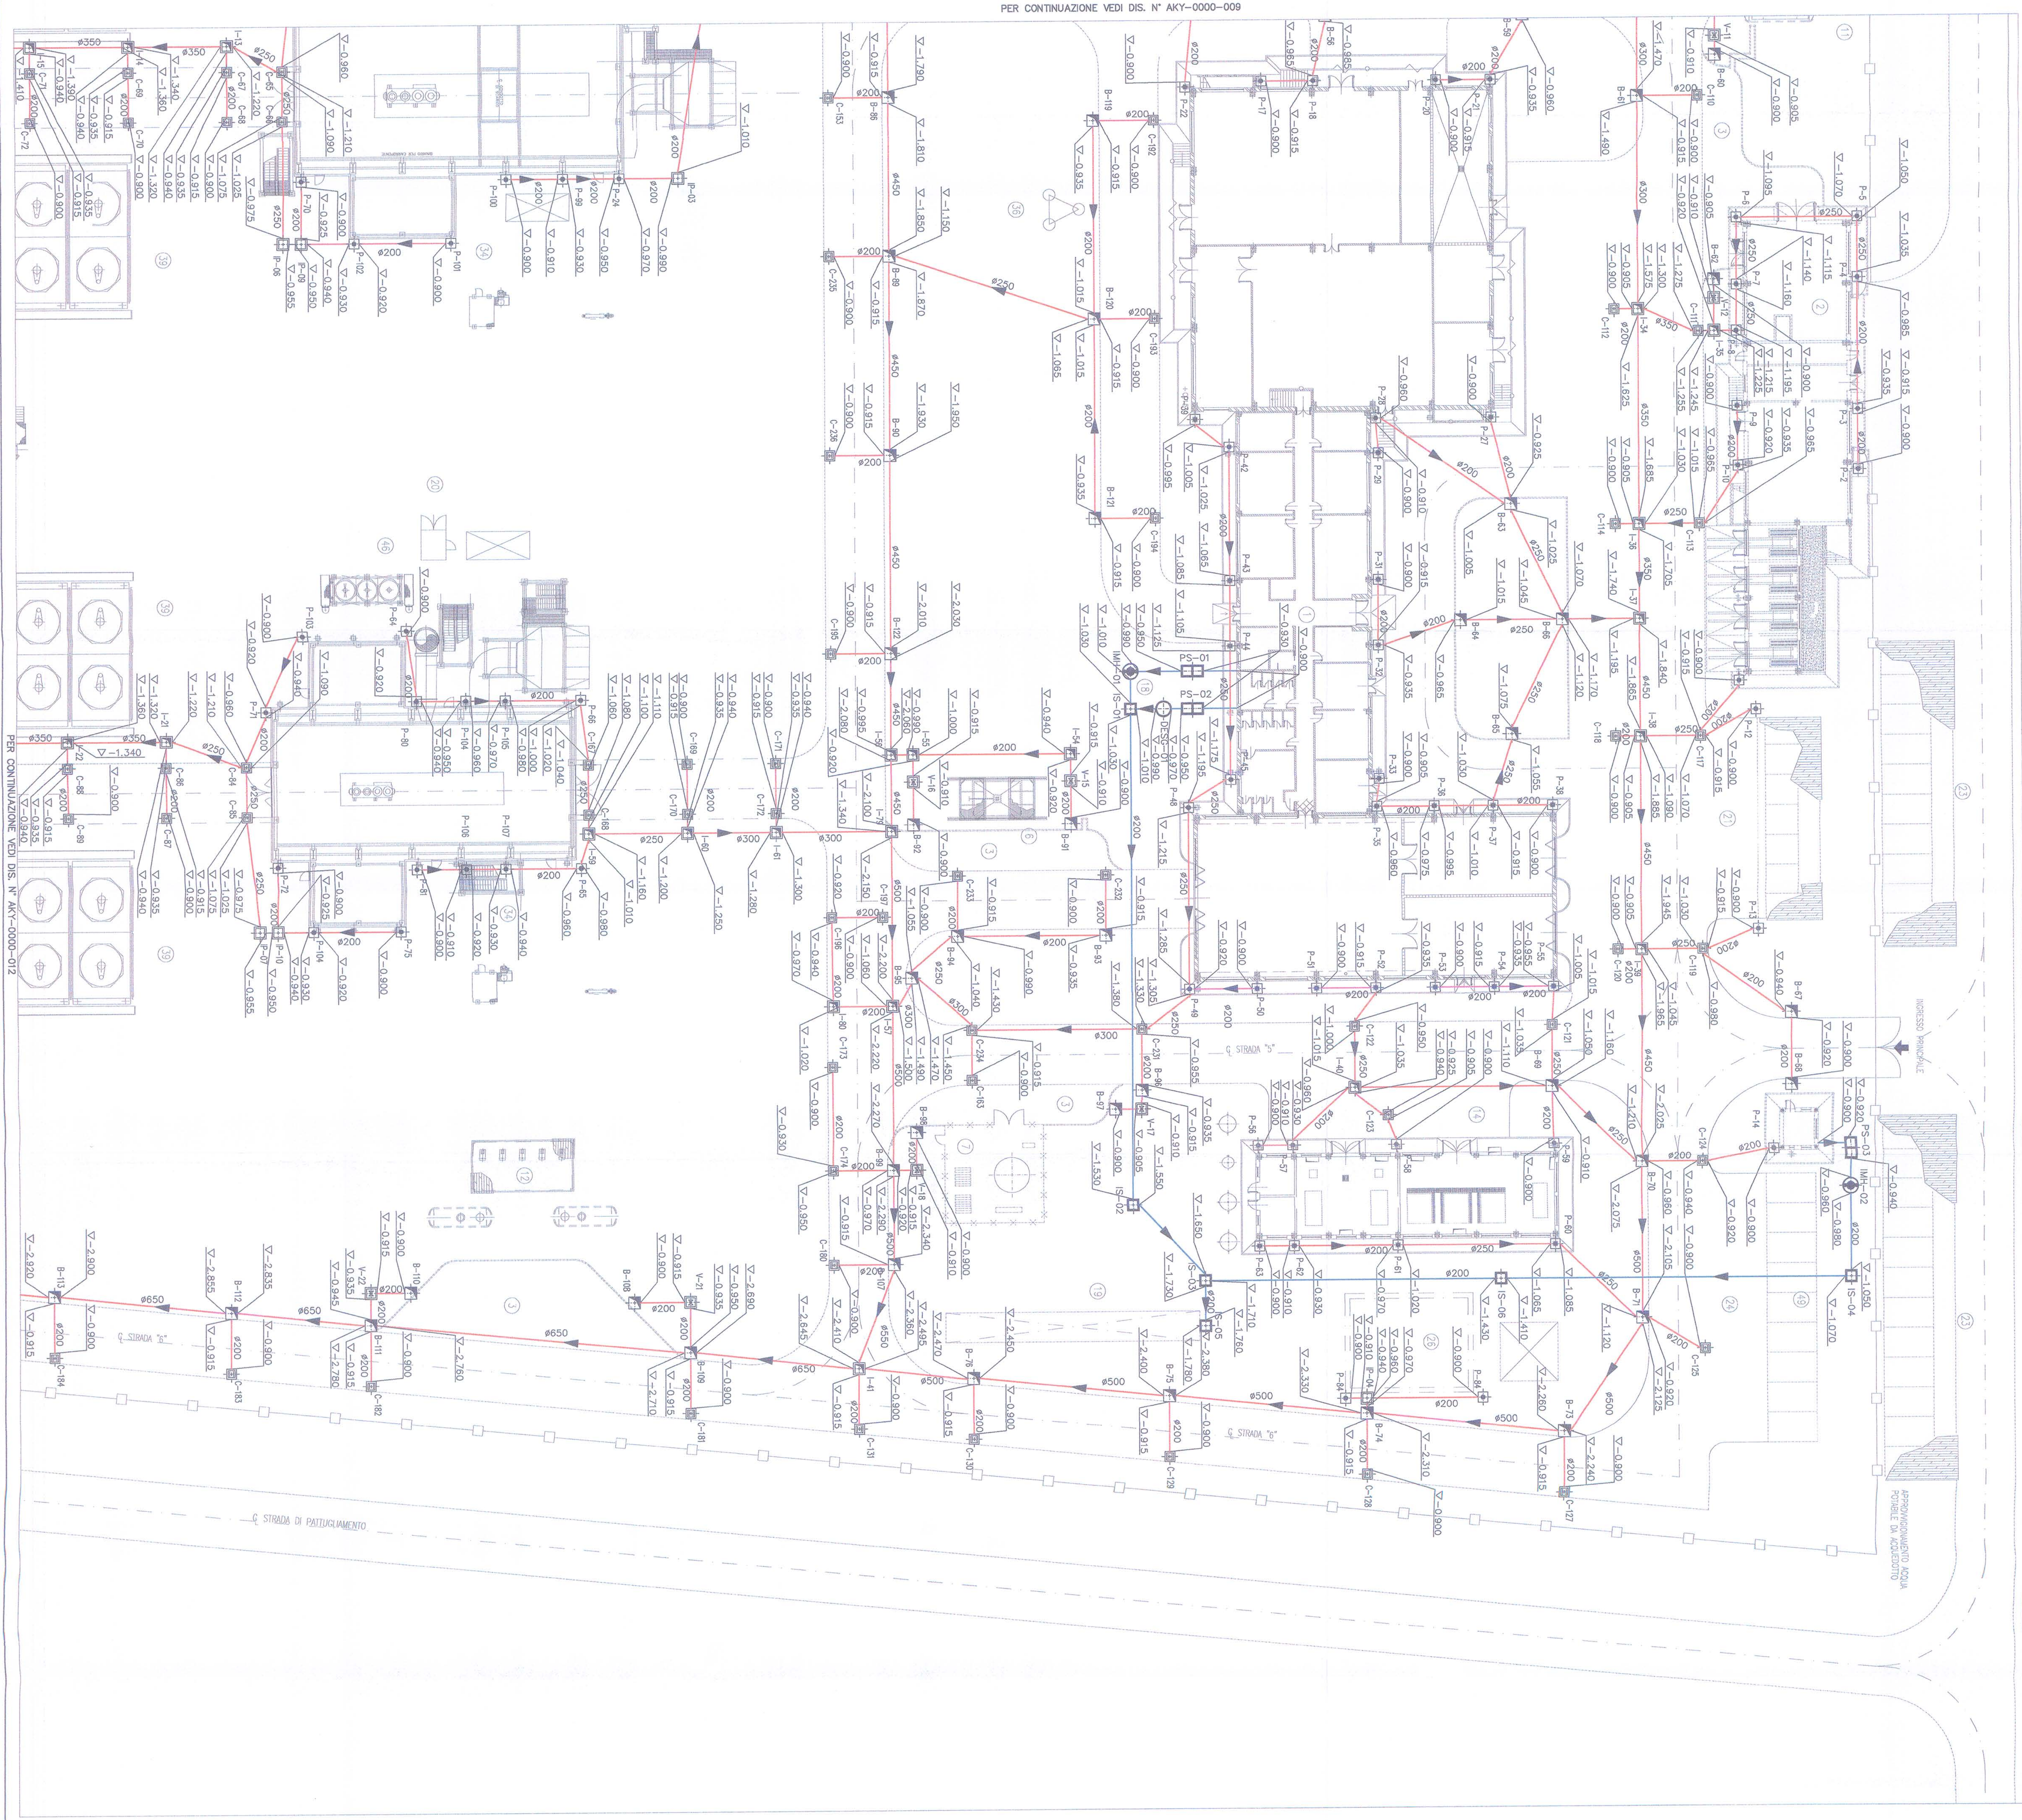


- NOTE:

 - 1) LE QUOTE IN ELEVAZIONE SONO INDICATE IN m.
 - 2) LE DIMENSIONI SONO INDICATE IN mm.
 - 3) LE COORDINATE SONO IN mm.
 - 4) TUTTE LE ELEVAZIONI SONO RIFERITE ALLO 0,00 DELL'IMPIANTO, CHE CORRISPONDE A 2,50 SL.M.M.
 - 5) TUTTE LE COORDINATE SONO IN METRI E RIFERITE A N= 0,00 E= 0,00
 - 6) I CONSIGLIAMENTI ALLE COORDINATE CATASTALI: N=-159,034; E=-8923,355 (SISTEMA CASSINI SOLINERI)
 - 7) LE QUOTE E LE DIMENSIONI SARANNO DEFINITE IN FASE DI INGEGNERIA DI DETTAGLIO

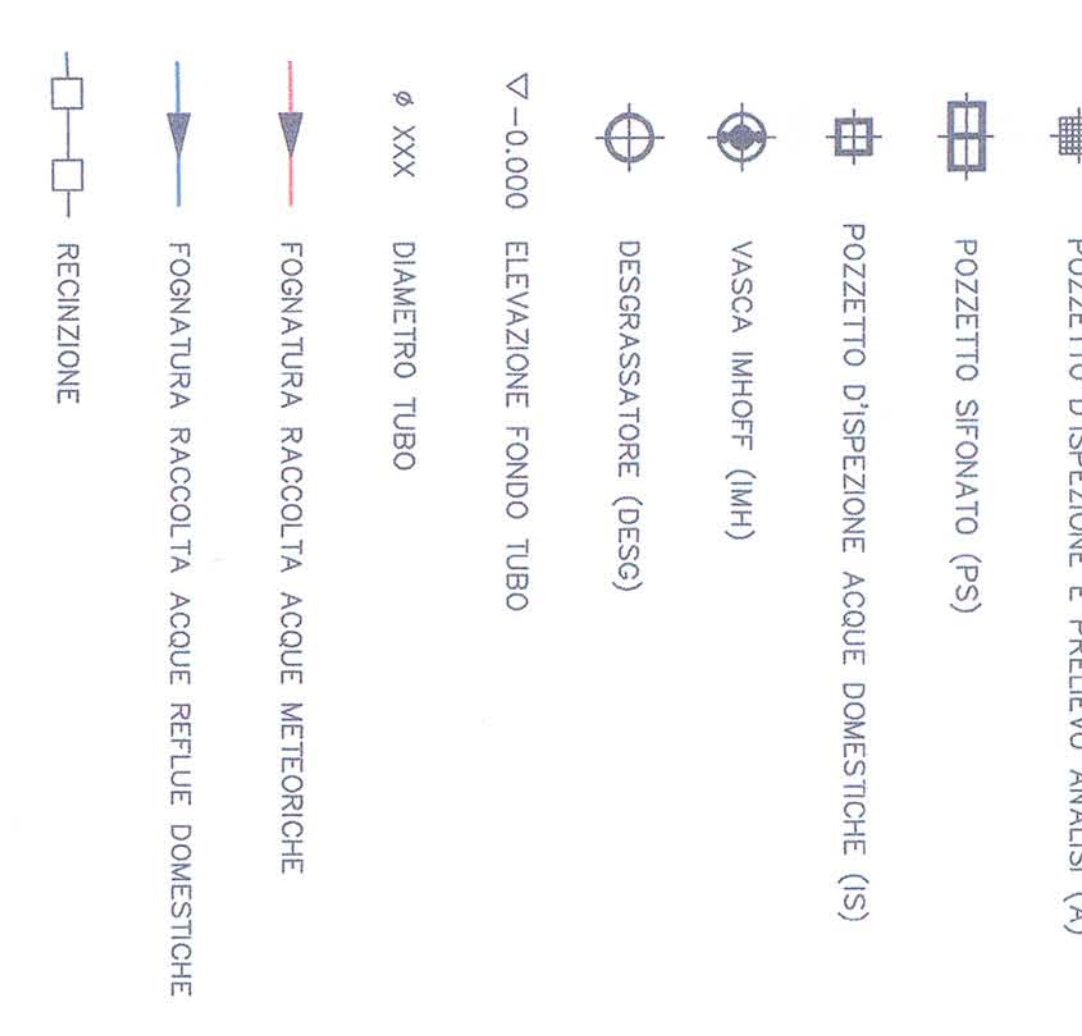

- | | | | |
|----|---|----|---|
| 1 | ESERCIZIO PRINCIPALE | 27 | PERCORSO TURBIDINE |
| 2 | CERNA ELETTRICA/RESCUSTRONICO/GRUPPO ELETTROGENO | 28 | SEPARATORE CENTRALE DI PRODUZIONE |
| 3 | PIAZZOLA DI SOSTA AUTOGITTE | 29 | NO DRUM CANDELA |
| 4 | AREA VALVOLE | 30 | SEPARATOI TEE RIENTRERO |
| 5 | CERNA ANALISI GAS | 31 | AREA POMPE MEMBOLLO CON TETTOIA |
| 6 | AREA CON TETTOIA PER LAMAGGIO PEZZI MECCANICI | 32 | SEPARATOI ACQUE DI STIRATO |
| 7 | AREA FRESARIA PER GAS NERTE | 33 | STOCKAGGIO MEMBOLLO |
| 8 | DEPOSITO BOMBOLE BIANCIZZANTO | 34 | CANALINO WATER MISTI |
| 9 | SISTEMA DI RISCERIMENTO TEE | 35 | NO DRUM TORCIA CALDA |
| 10 | DEPOSITO RIFIUTI CON TETTOIA | 36 | ANTENNA SATELLITARE TELE |
| 11 | SEPARATOIO GASOLIO PER GRUPPO ELETTROGENO | 37 | CANALINO DI PROTEZIONE INSERITORI AD ULTRASUONI DEL GAS MOVIMENTATO |
| 12 | AREA POMPE OLIO CON TETTOIA | 38 | SEPARATOIO ACQUA METANOLATA |
| 13 | CANDELA | 39 | REFRIGERANTE GAS AD ARIA T ° e Z STADIO |
| 14 | FABBRICATO OLIEVE/ANAL COMPRESSA | 40 | SEPARATOIO TEE DI DRENAGGIO |
| 15 | FABBRICATO BOMBOLE CO2 | 41 | TERMOISOLANTE |
| 16 | LAMINAZIONE/ACCIAIO D'INTERFERENZA | 42 | INNESSO TURBIDINE SING |
| 17 | SEPARATOIO ACQUE METEORICHE DI PRIMA PIOGGIA | 43 | VASCA DI LAMINAZIONE |
| 18 | VASCA IMPIANTI | 44 | VASCA DI PICCOLA ACQUE DI PRIMA PIOGGIA |
| 19 | PACCHIE ETEROPLASTICHE | 45 | FILTRI DI UNITA' ASSORBIZIONE TC |
| 20 | CABINA GAS | 46 | REFRIGERANTI OLIO LUBRIFICANTE TC |
| 21 | PARCHETTO INTERNO COPEIRO | 47 | SEPARATOIO TESSA POZZO |
| 22 | COLONNE DI DISPERAZIONE | 48 | TORCIA CALDA (RESERVA) |
| 23 | PARCHETTO ESTERNO COPEIRO | 49 | FABBRICATO GUARDINOVA CON SERVIZI |
| 24 | PARCHETTO INTERNO SCOPERTO | 50 | TETTOIA DEPOSITO RIFIUTI OLIO |
| 25 | AREE PRENITE PER RISCUOAMENTO TRAPPOLE PORTALI E VALVOLE DI LAMINAZIONE | | |
| 26 | VASCA DI STOCKAGGIO ACQUA ANTIDRENDO | | |

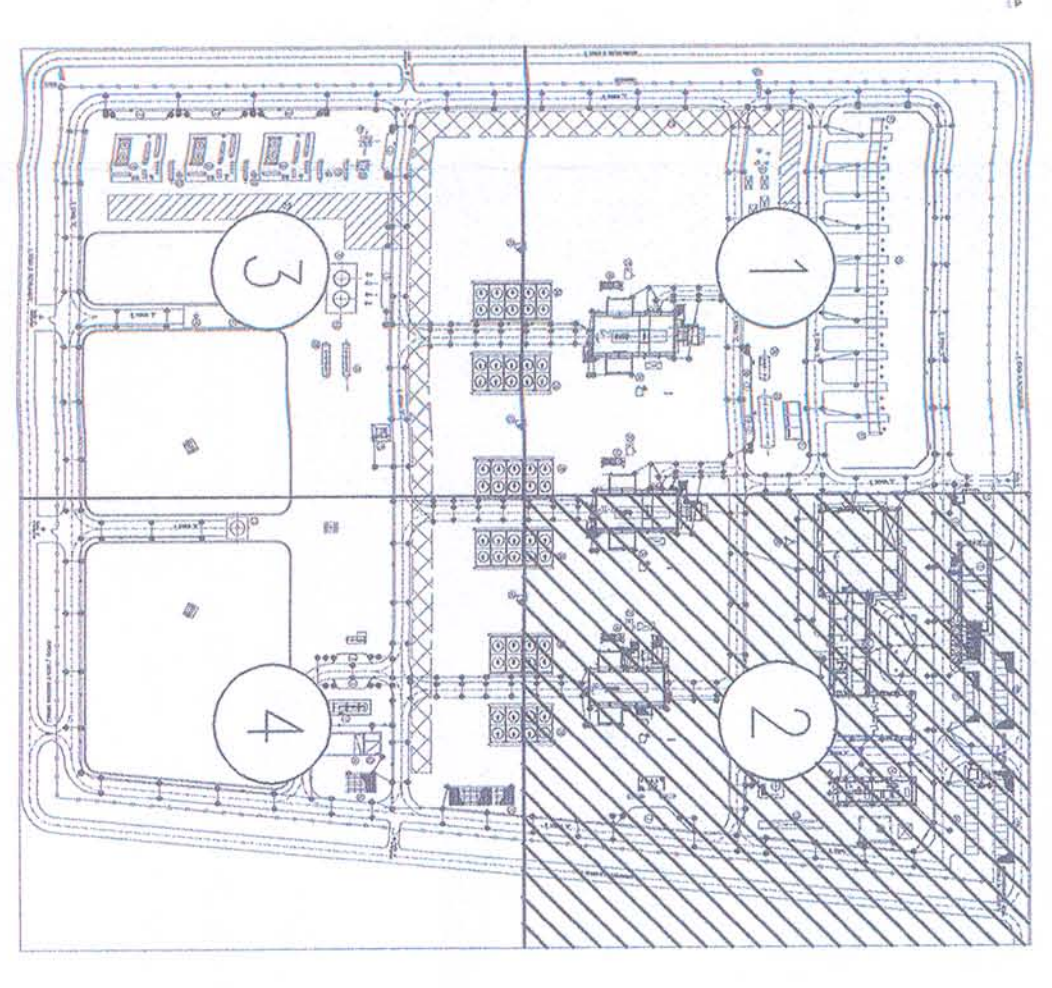[illegible]