
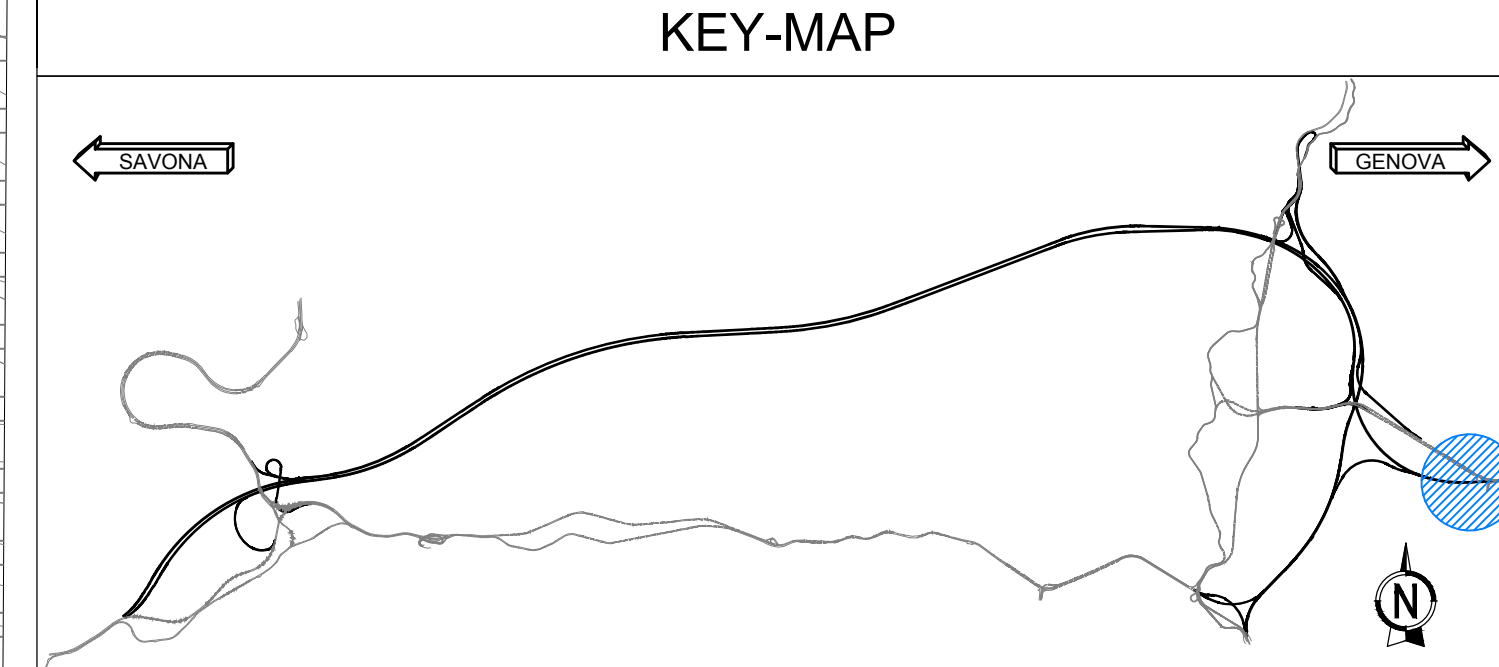


PLANIMETRIA
1:200

- Elementi di idraulica (vedi elaborati specifici)**
- CUNETTA IN CLS (MEZZO TUBO)
 - TUBAZIONE INTERRATA DI DRENAGGIO IN PVC DN15
 - CANALETTA GRIGLIATA CONTINUA "CGR"
 - CANALETTA RETTANGOLARE "CR0"
 - RECAPITO
 - POZZETTO D'ISPEZIONE
 - MEZZO TUBO ARMCO DN600
- Elementi stradali (vedi elaborati specifici)**
- SEGNALETICA VERTICALE
 - SEGNALETICA ORIZZONTALE
 - BARRIERA DI SICUREZZA SU CORDOLO
 - BARRIERA DI SICUREZZA SU TERRA
 - RECINZIONE AREA AUTOSTRADALE
 - RETE PROTEZIONE tipo A (H=2 m)
 - PARAPETTO IN ACCIAIO ZINCATO
 - LIMITE INTERVENTO

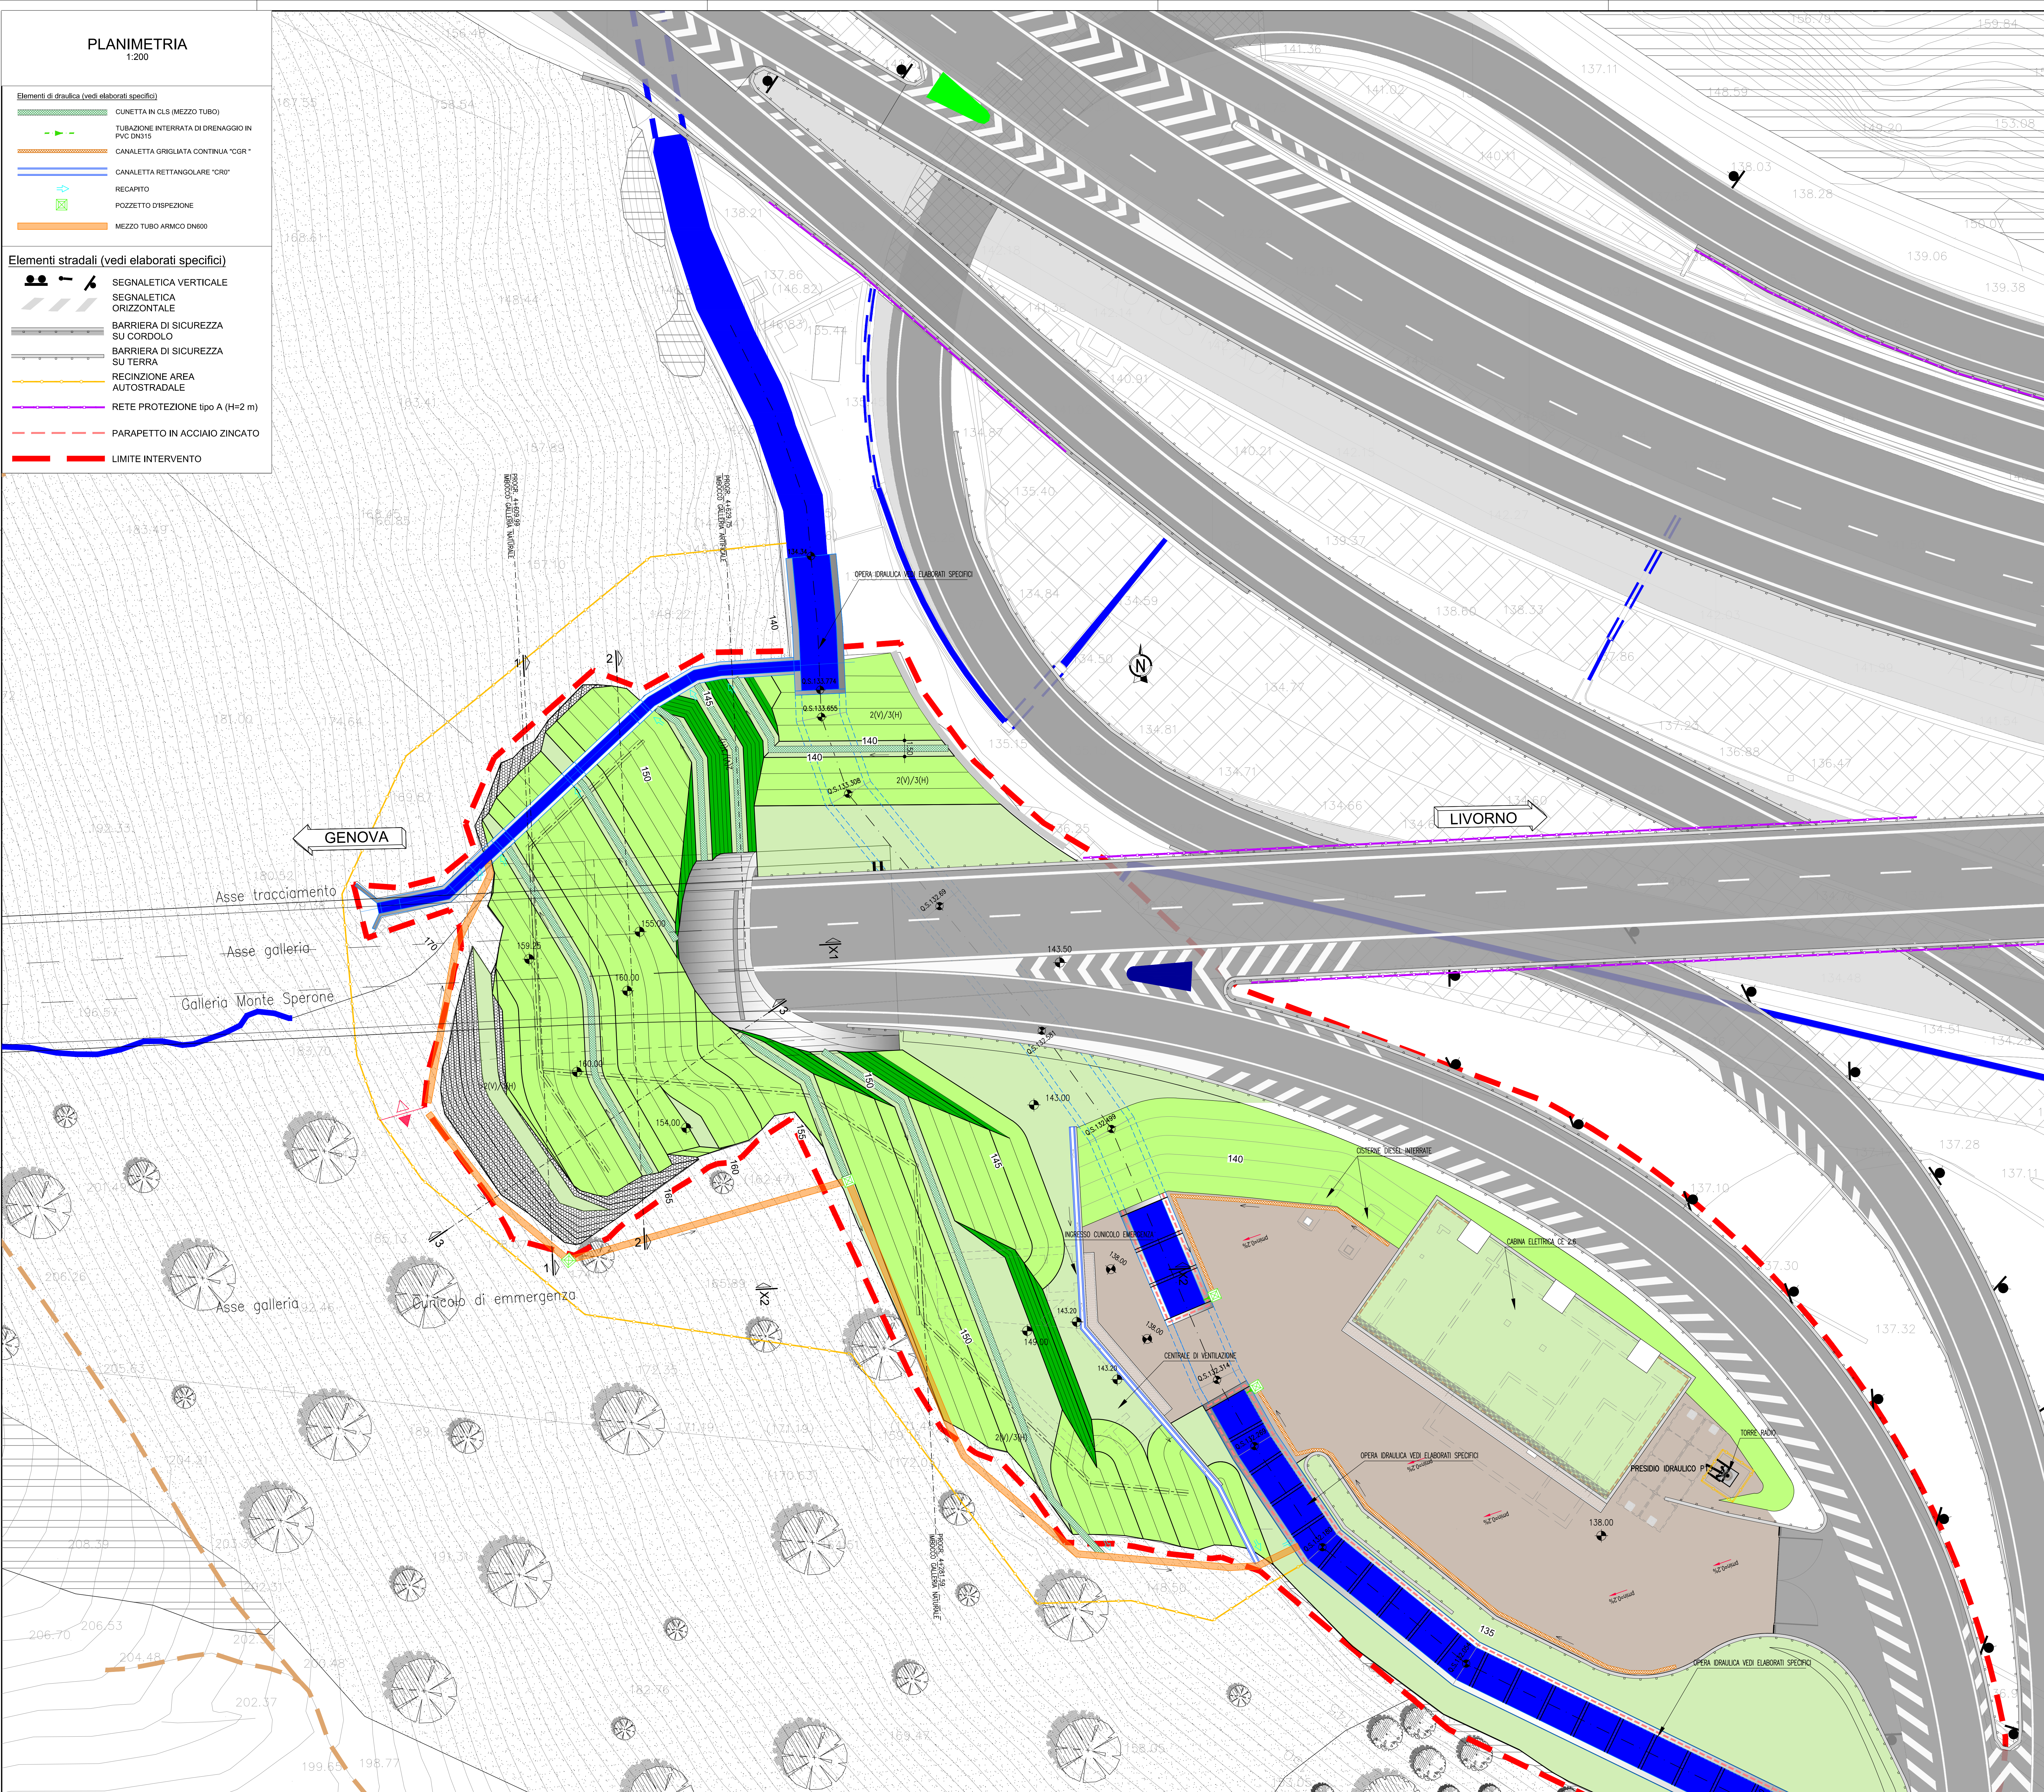

- LEGENDA PAVIMENTAZIONI ED AREE A VERDE**
- AREA ED OPERE A VERDE (SUPERFICI SUB-ORIZZONTALI)
 - AREA ED OPERE A VERDE (SUPERFICI IN PENDENZA)
 - VEGETAZIONE ARBUSTIVA
 - MURI IN TERRA RINFORZATA
 - PAVIMENTAZIONE IN ASFALTO COLORATO SU SOTTOFONDO CARRABILE - FINITURA DI COLORE "TERRA BATTUTA"
 - PAVIMENTAZIONE AUTOSTRADALE IN ASFALTO SU SOTTOFONDO CARRABILE
 - OPERE IN C.A. A VISTA
 - COPERTURA A VERDE ESTENSIVO (SEDUM)
 - SBANCAMENTO TRATTATO CON INTERVENTO ANTIEROSIVO E DI RINATURAZIONE CON SEMIANTI DI SPECIE ERBACEE PERENNI A RADICAZIONE PROFONDA E RESISTENTE, PROTETTO CON BARRIE AD AERENZA MIGLIORATA + RETE ESAGONALE

- LEGENDA BASE CARTOGRAFICA (elementi del paesaggio naturale, reticoli idraulici, canali)**
- ARBUSTI / ALBERI ISOLATI
 - ARBUSTI / ALBERI (macchio alla termo-mediterranea)
 - PINETA
 - CANALE/OPERA IDRAULICA
 - PINETA DEGRADATA
 - CANALE/OPERA IDRAULICA TOMBATA
 - CORSO D'ACQUA (altezza oline non rappresentata)
 - GALLERIA
 - AUTOSTRADA (esistente)
 - SENTIERO
 - SOTTOPASSO
 - STRADA SECONDARIA BIANCA

Per gli elaborati delle sezioni, vedi Tav. 110722-LL04-PE-A3-G16-GF16E-SSF00-D-AUA1832-1.DWG



NODO STRADALE E AUTOSTRADALE DI GENOVA

Adeguamento del sistema
A7 - A10 - A12

Lotto 4 - Ambito Genova Est - Genova Ovest

PROGETTO ESECUTIVO

A3 - ADEGUAMENTO AUTOSTRADA A12

GALLERIA MONTE SPERONE

Sistemazione finale Imbocco Galleria Monte Sperone lato LI (Est)

Planimetria
Sistemazione finale

IL PROGETTISTA SPECIALISTICO: Aut. Strada Funzionaria Ord. Aut. Min. N. 10588 RESPONSABILE ARCHITETTURA E PIANIFICAZIONE	IL RESPONSABILE DI INTEGRAZIONE PRESTAZIONI SPECIALISTICHE Ing. Paolo Motta Ord. Ing. Min. N. 430541	IL DIRETTORE TECNICO Ing. Gianni Motta Ord. Ing. Pavia N. 1495 PROGETTAZIONE NUOVE OPERE AUTOSTRADALI
--	---	--

INFORMAZIONE PROGETTO: Codice Identificativo 110722 LL04 PE A3 G16 GF16E SSS00 DAUA 1831 2	INFORMAZIONE ELENCO: Operazione 110722 LL04 PE A3 G16 GF16E SSS00 DAUA 1831 2	OPERAZIONE: 110722 LL04 PE A3 G16 GF16E SSS00 DAUA 1831 2
--	---	--

 Ing. Sara Frisani Ord. Ing. Genova N. 98104	 Ing. Alberto Sella	REVISIONE
		1
		2
		3

VISTO DEL COMMITTENTE
 IL RESPONSABILE UNICO DEL PROCEDIMENTO
 Ing. Alberto Sella

VISTO DEL CONCESSIONARIO
 Ministero delle Infrastrutture e dei Trasporti
 Direzione Regionale Liguria