


PER CONTINUAZIONE VEDI DIS. N° AKY-0000-012

- NOTE:**
- 1) LE QUOTE IN ELEVAZIONE SONO INDICATE IN m.
 - 2) LE DIMENSIONI SONO INDICATE IN mm.
 - 3) LE COORDINATE SONO IN m.
 - 4) TUTTE LE ELEVAZIONI SONO PRELIEVE ALLO 0,00 DELL'INPIANTO, CHE CORRISPONDE A 2,50 SL.M.M.
 - 5) TUTTE LE COORDINATE SONO IN METRI E PRELIEVE A N° 0,00 E a 0,00 CORRISPONDENTI ALLE COORDINATE C.A.T.S.T.A.L. (SISTEMA CASSINI SOLINER) N°=159.0345 E=18820.3555 (SISTEMA CASSINI SOLINER)
 - 6) LE QUOTE E LE DIMENSIONI SARANNO DEFINITE IN FASE DI INGEGNERIA DI DETTAGLIO



- | | | | |
|----|--|----|---|
| 1 | CERCHIO PRINCIPALE | 27 | PROTEZIONE TUBAZIONI |
| 2 | CABINA ELETTRICA/PROGRAMMATORE/GRUPPO ELETTOGENO | 28 | SEPARATORE CONTROLLO DI PRODUZIONE |
| 3 | PALAZZINA DI SISTEMI AUTOMOTIVE | 29 | NO DRUM CANGIA |
| 4 | AREA VALVOLE | 30 | SERBATOIO TEG RIENTRERO |
| 5 | CABINA ANALISI GAS | 31 | AREA POMPE METANOLO CON TETTOIA |
| 6 | AREA CON TETTOIA PER LAMASCO PEZZI MECCANICI | 32 | SERBATOIO ACQUE IN STRITO |
| 7 | AREA PRENSA PER GAS INERTE | 33 | STOCKACCO METANOLO |
| 8 | DEPOSITO BOMBELE BUNKERIZZATO | 34 | CABINATO WIPER MIST. |
| 9 | SISTEMA DI RERERAZIONE TEG | 35 | NO DRUM TORCIA CALDA |
| 10 | DEPOSITO FREMI CON TETTOIA | 36 | ANTENNA SATELLITARE TEG |
| 11 | SERBATOIO GASOLIO PER GRUPPO ELETTOGENO | 37 | CABINATO DI PROTEZIONE MISURATORI |
| 12 | AREA POMPE OLIO CON TETTOIA | 38 | NO DRUM TORCIA CALDA |
| 13 | CANGIA | 39 | REFRIGERANTE GAS 40 MAN. 1° E 2° STADIO |
| 14 | FABBRICATO CALDE/AREA COMPRESSA | 40 | SERBATOIO TEG DI DEGRADAZIONE |
| 15 | FABBRICATO BOMBELE CO2 | 41 | TRAMONDISTRIBUTTORE |
| 16 | LAMASCO/DOCCIA D'EMERGENZA | 42 | INGRESSO TURBOCINA 506 |
| 17 | SERBATOIO ACQUE METEORICHE DI PRIMA POSA | 43 | VASCA DI LAMINAZIONE |
| 18 | VASCA IMPIFFI | 44 | VASCA DI RACCOLTA ACQUE DI PRIMA POSA |
| 19 | PACKING FIDUCIARIZZAZIONE | 45 | RELIU DI UNITA' ASPERAZIONE TE |
| 20 | CABINA CENS | 46 | REFRIGERANTI OLIO LUBRIFICANTE TE |
| 21 | PACCHETTO INTERNO COERTEO | 47 | SEPARATORI TESTA POZZO |
| 22 | COLONNE DI DISPERAZIONE | 48 | TORCIA CALDA (RESERVA) |
| 23 | PACCHETTO ESTERNO COERTEO | 49 | FABBRICATO GUARDIANA CON SERVIZI |
| 24 | PACCHETTO INTERNO SCOPERTO | 50 | TETTOIA DEPOSITO TISTI OLIO |
| 25 | AREE PREPARE PER POSIZIONAMENTO TRIPPOLE POCZUO E VALVOLE DI LAMINAZIONE | | |
| 26 | VASCA DI STOCKACCO ACQUA ANTICONGIO | | |

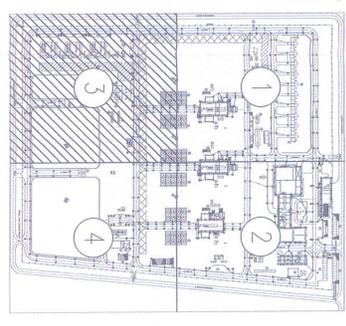

PIANTA CHIAVE

DI	15/03/21	ESISTENZE FINALE	PROGETTO	31/03/21
DI	15/03/21	ESISTENZE FINALE	PROGETTO	31/03/21
DI	15/03/21	ESISTENZE FINALE	PROGETTO	31/03/21

ACQUE METEORICHE E REFLUE DOMESTICHE

INGEGNERIA DI BASE PER LA REALIZZAZIONE DELLA CENTRALE DI STOCKACCO GAS

PLANIMETRIA TECNICHE

31/03/21

