

PER CONTINUAZIONE VEDI DIS. N° AKY-0000-010

PER CONTINUAZIONE VEDI DIS. N° AKY-0000-011


NOTE:

- 1) LE QUOTE IN ELEVAZIONE SONO INDICATE IN M.
- 2) LE DIMENSIONI SONO INDICATE IN MM.
- 3) LE COORDINATE SONO IN MM.
- 4) TUTTE LE ELEVAZIONI SONO INFERTE ALLO 0,00 DELL'IMPIANTO, CHE CORRISPONDE A 2,50 S.L.M.M.
- 5) TUTTE LE COORDINATE SONO IN METRI E RIFERITE A N= 0,00 E= 0,00 CORRISPONDENTI ALLE COORDINATE CATASTALI: N=1859.0345 E=18829.3465 (SISTEMA CASSINI SOLINER)
- 6) LE QUOTE E LE DIMENSIONI SARANNO DEFINITE IN FASE DI INGEGNERIA DI DETTAGLIO

LEGENDA:

- POZZETTO STRADALE A CADUTA (C)
- POZZETTO STRADALE A BOCCA DI LUPO (B)
- POZZETTO DI DISTRIBUZIONE (I)
- POZZETTO PIEDRA A PIUVIALE (P)
- POZZETTO DI DISTRIBUZIONE ACQUA METEORICA DA COPERTURE (IF)
- POZZETTO DI DISTRIBUZIONE E PRELIEVO ANALISI (A)
- POZZETTO SIFONATO (PS)
- POZZETTO DI DISTRIBUZIONE ACQUE DOMESTICHE (IS)
- VASCA IMHOFF (IMH)
- DESSASSATORE (DES)
- POZZETTO DI DISTRIBUZIONE ACQUE METEORICHE
- FOGNATURA RACCOLTA ACQUE REFLUE DOMESTICHE
- RENINZIONE

- 1) EDIFICIO PRINCIPALE
- 2) CABINA ELETTRICA/TRANSFORMAZIONE/GRUPPO ELETTOGENO
- 3) PIAZZOLA DI SOSTA AUTOMOBILE
- 4) AREA VALUTE
- 5) CABINA ANALISI GAS
- 6) AREA CON TETTOIA PER LAVAGGIO PEZZI MECCANICI
- 7) AREA PREVISTA PER GAS INERTE
- 8) DEPOSITO BOMBE BUNKERIZZATO
- 9) SISTEMA DI RINERAZIONE TES
- 10) DEPOSITO BRITOLI CON TETTOIA
- 11) SEPARAZIONE GASOLIO PER GRUPPO ELETTOGENO
- 12) AREA POMPE OLIO CON TETTOIA
- 13) CANTIERA
- 14) FABBRICATO CALDAIE/ACQUA COMPRESSA
- 15) FABBRICATO BOMBE 022
- 16) LAVAGGIO/DOCCIA D'EMERGENZA
- 17) SEPARAZIONE ACQUE METEORICHE DI PRIMA POGGIA
- 18) VASCA IMHOFF
- 19) PACCHAGE FRIGORIZZAZIONE
- 20) CABINA GAS
- 21) PACCHAGE INTERNO COPERTO
- 22) COLONNE DI DISERAZIONE
- 23) PACCHAGE ESTERNO COPERTO
- 24) PACCHAGE INTERNO SCOPERTO
- 25) AREA PREVISTA PER POSIZIONAMENTO TIPOLOGIE PORTILI E VALVOLE DI LAMINAZIONE
- 26) VASCA DI STOCCAGGIO ACQUA ANTICONGELO
- 27) PERCORSO TUBAZIONI
- 28) SEPARAZIONE CENTRALE DI PRODUZIONE
- 29) HO DRUM CANTIERA
- 30) SEPARAZIONE TES RENTIERO
- 31) AREA POMPE METANOLO CON TETTOIA
- 32) SEPARAZIONE ACQUE DI STIRO
- 33) STOCCAGGIO METANOLO
- 34) CEMENTO MATER. MIST.
- 35) HO PRIMA TORCIA CALDA
- 36) ANTENNA SATELLITARE TELE
- 37) CANTIERO DI PROTEZIONE INSERIMENTO AD ULTRASONI DEL GAS MOVIMENTATO
- 38) SEPARAZIONE ACQUA METANOLO
- 39) RETRIBUZIONE GAS AD AREA T° e Z° STIRO
- 40) SEPARAZIONE TES DI DISTRIBUZIONE
- 41) TERMOISOLANTE
- 42) INGRESSO TUBAZIONE SPS
- 43) VASCA DI LAMINAZIONE
- 44) VASCA DI RACCOLTA ACQUE DI PRIMA POGGIA
- 45) FILTRI DI LUNGA ASPERAZIONE TC
- 46) RETRIBUZIONE OLIO LUBRIFICANTE TC
- 47) SEPARAZIONE TESTA POZZO
- 48) TORCIA CALDA (RESERVA)
- 49) FABBRICATO GUARDIANA CON SERVIZI
- 50) TETTOIA DEPOSITO RISTI OLIO
- 51) CANTIERO D'IMPIANTO

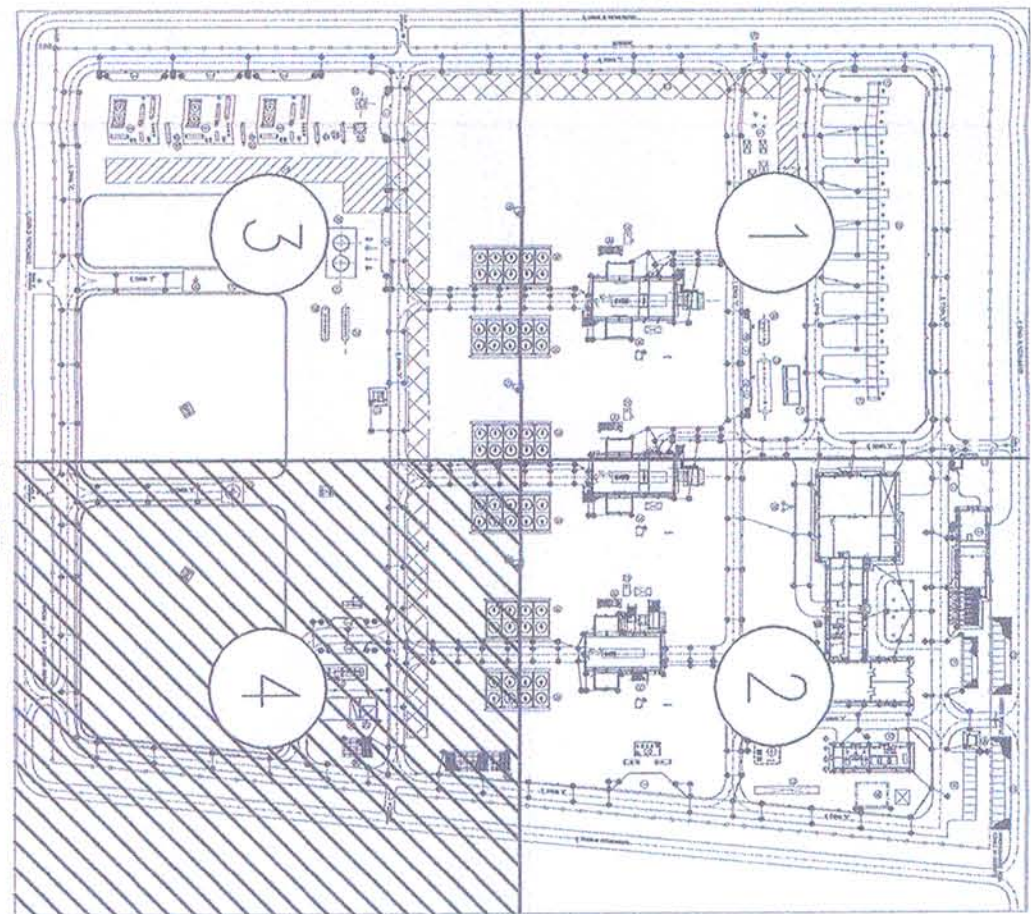

Pianta chiave

Pianta chiave		Pianta chiave		Pianta chiave	
1	2	3	4	5	6
7	8	9	10	11	12
13	14	15	16	17	18
19	20	21	22	23	24
25	26	27	28	29	30
31	32	33	34	35	36
37	38	39	40	41	42
43	44	45	46	47	48
49	50	51	52	53	54

Pianta chiave		Pianta chiave		Pianta chiave	
1	2	3	4	5	6
7	8	9	10	11	12
13	14	15	16	17	18
19	20	21	22	23	24
25	26	27	28	29	30
31	32	33	34	35	36
37	38	39	40	41	42
43	44	45	46	47	48
49	50	51	52	53	54