




SEZIONE 4-4
1:200

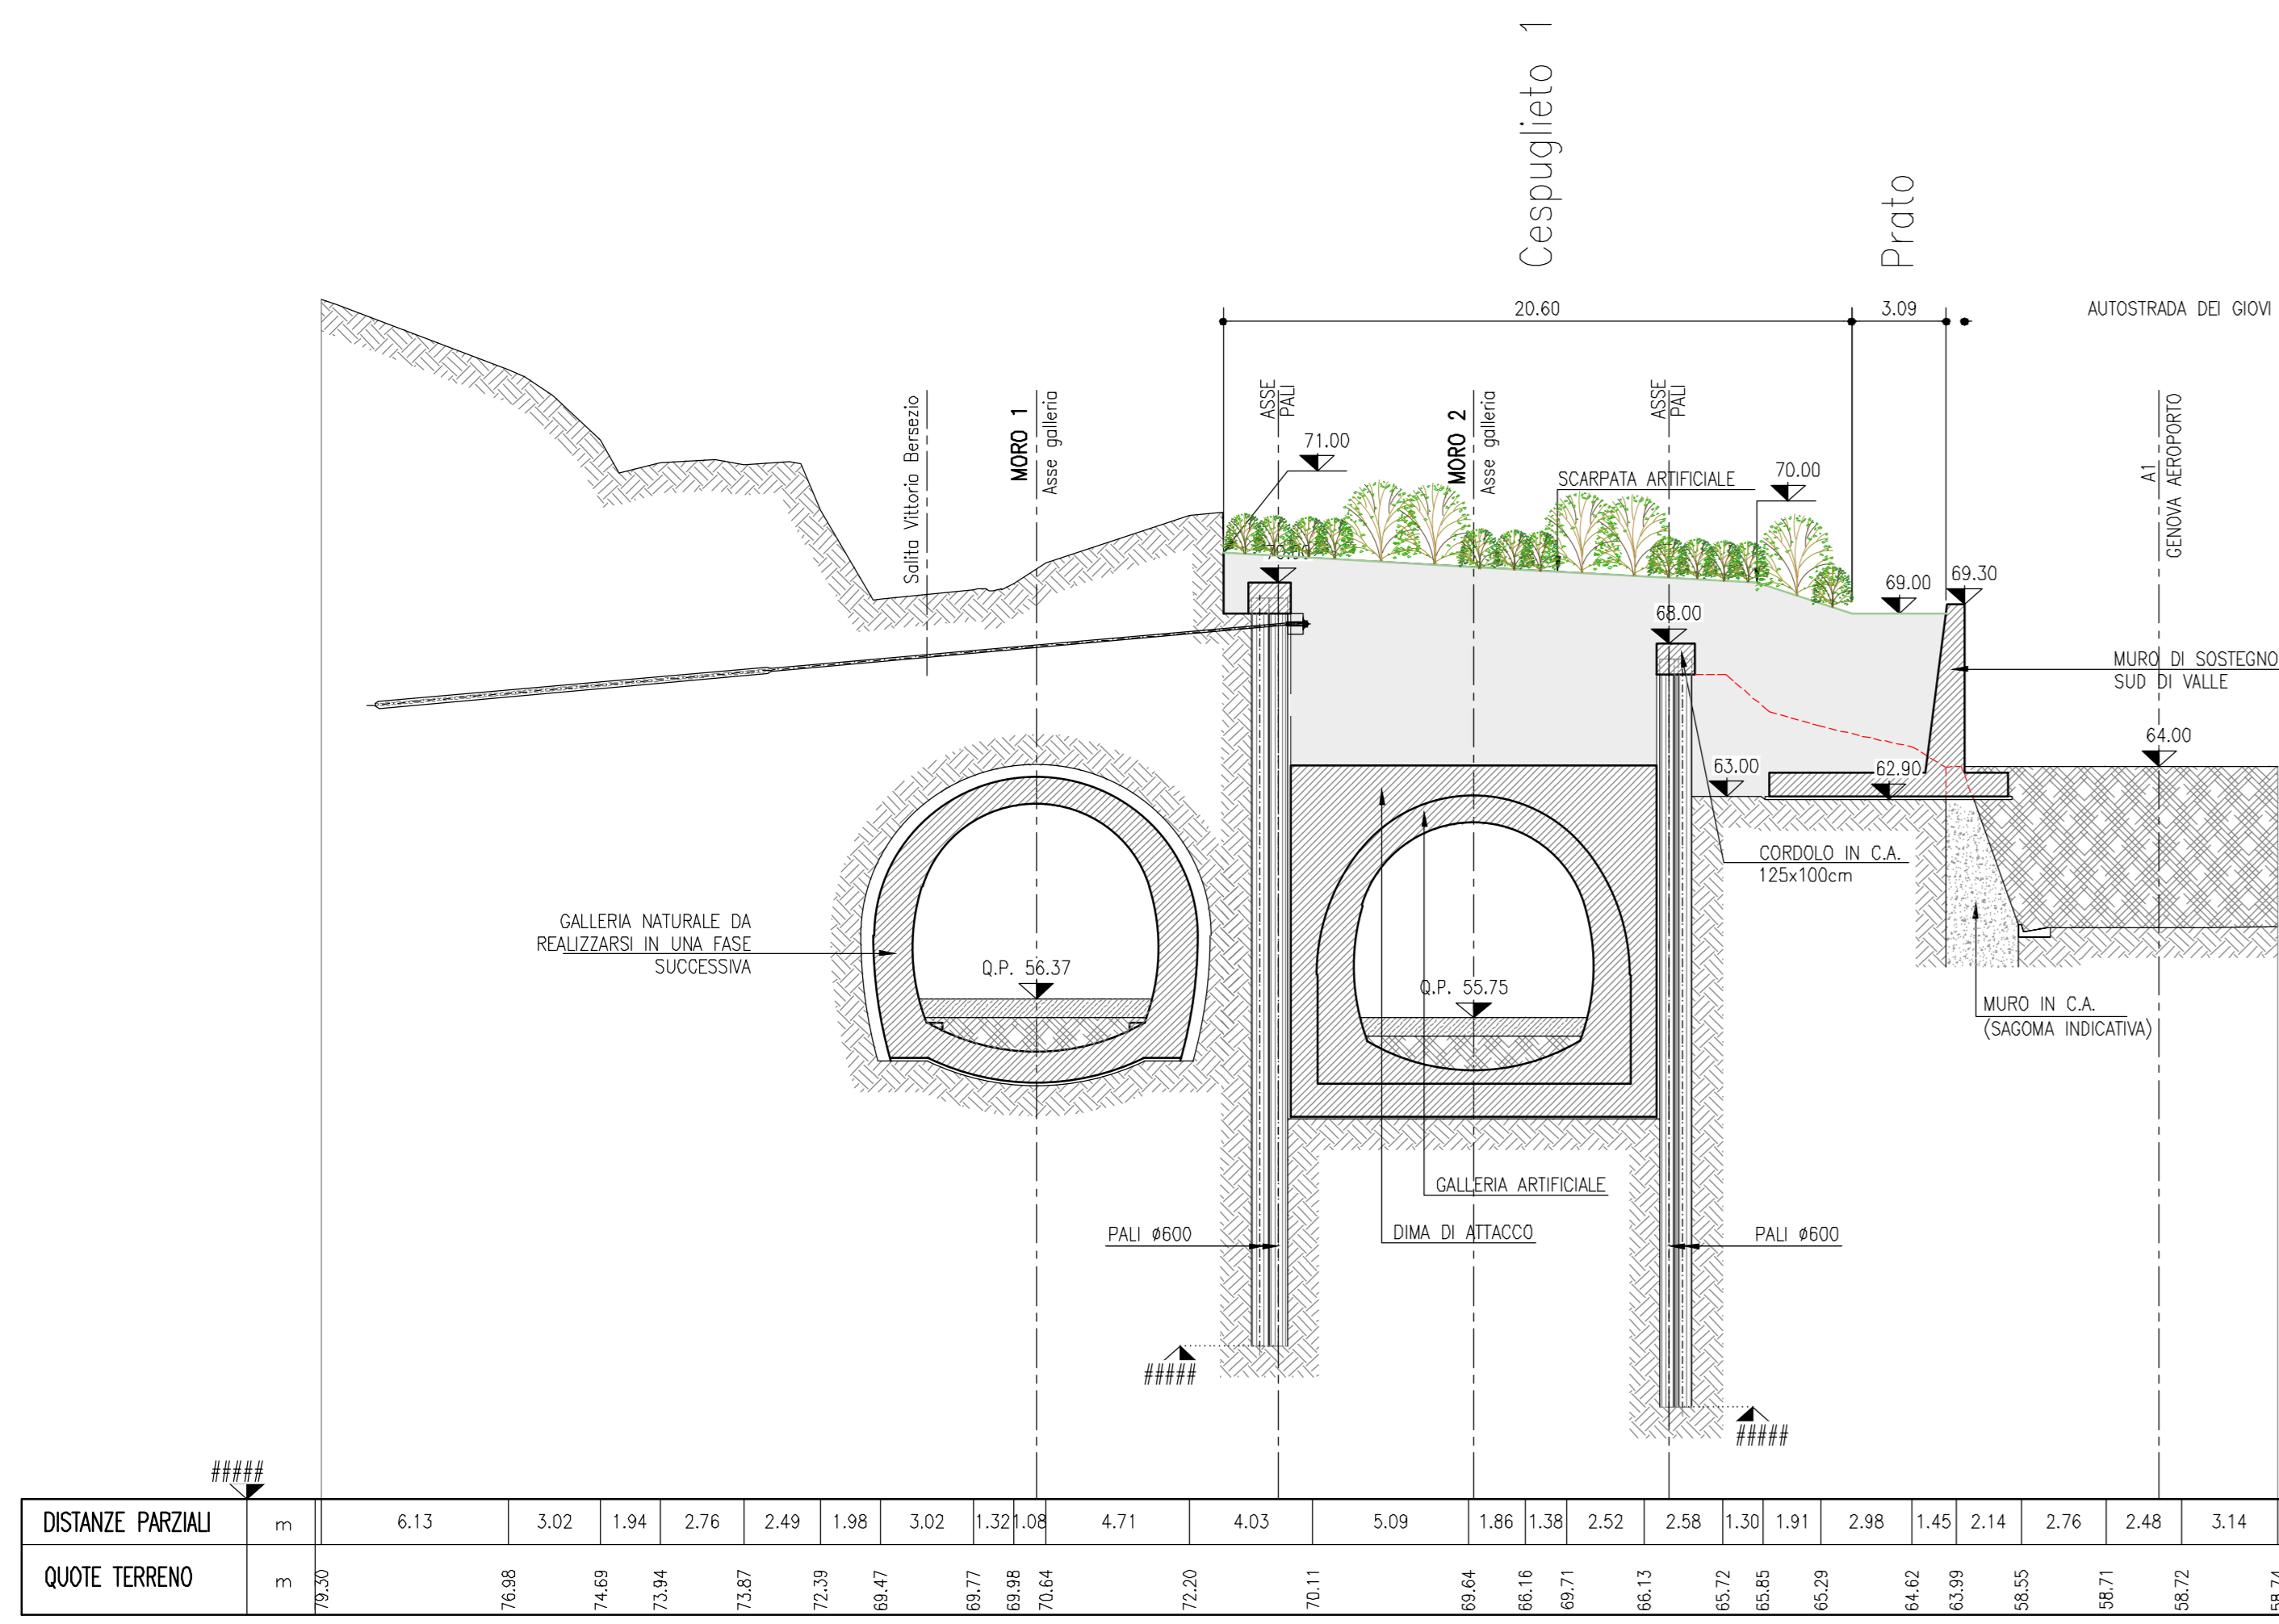


SEZIONE 5-5
1:200

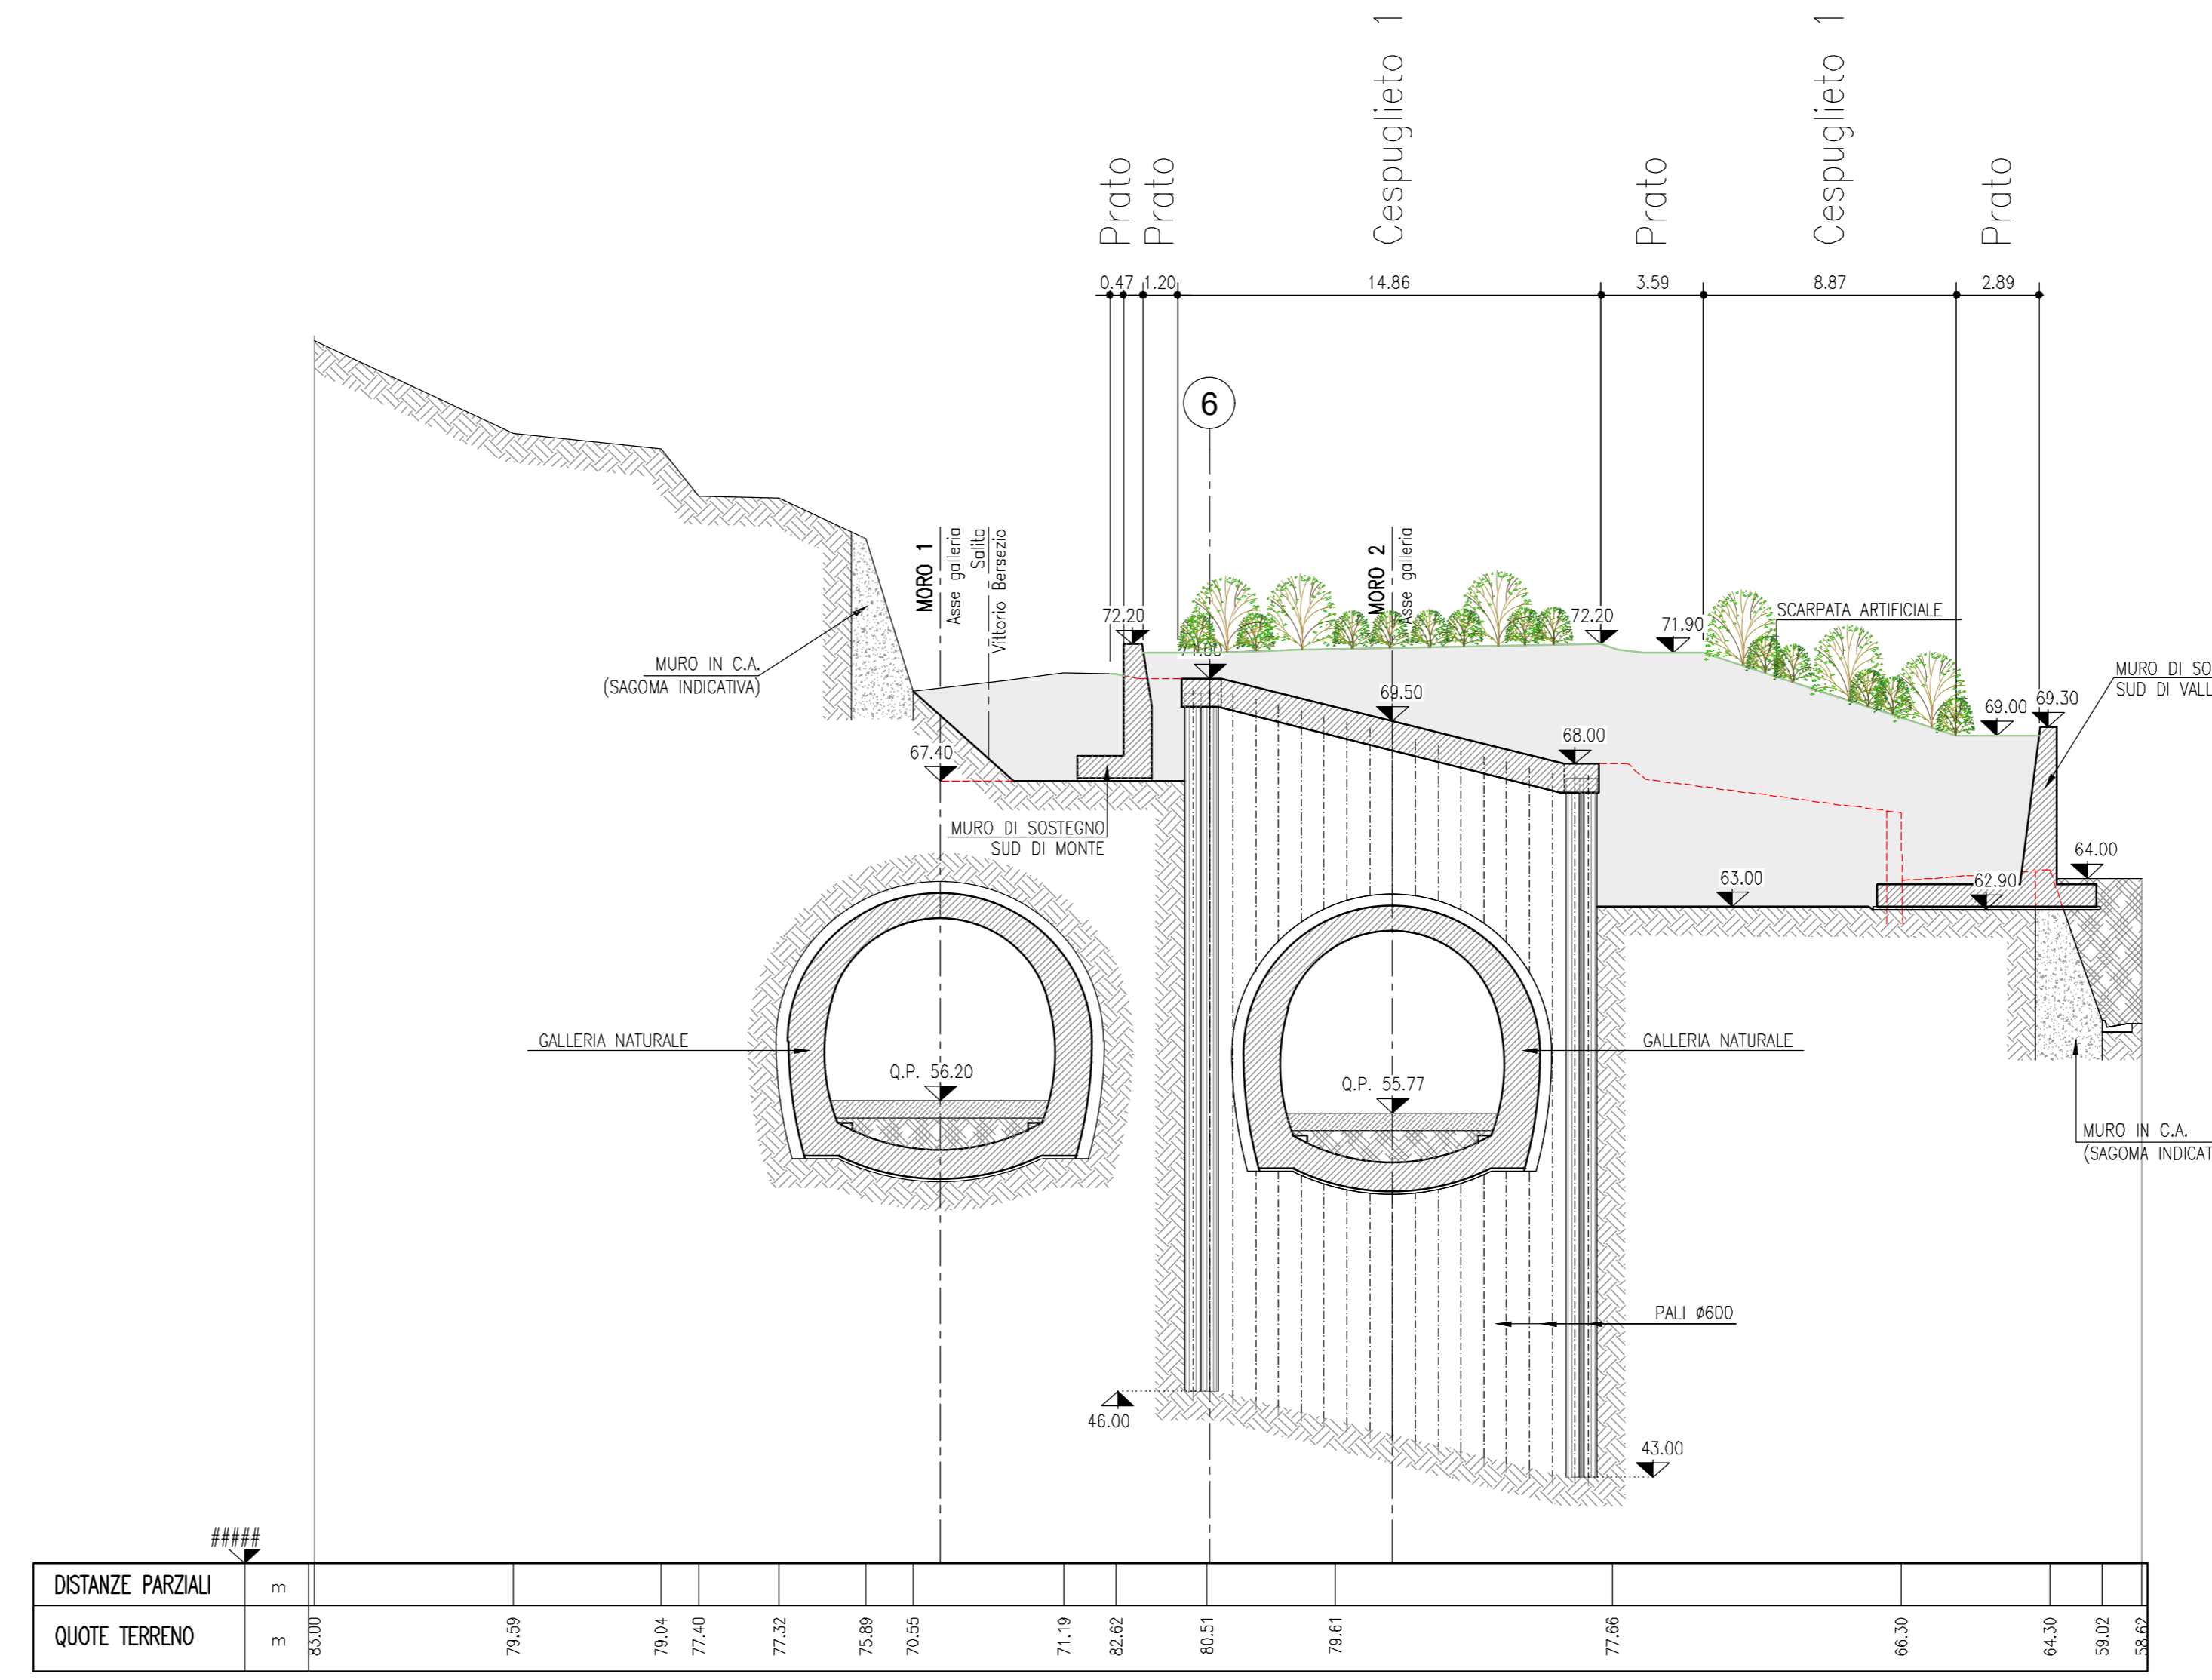

SEZIONE 6-6
1:200

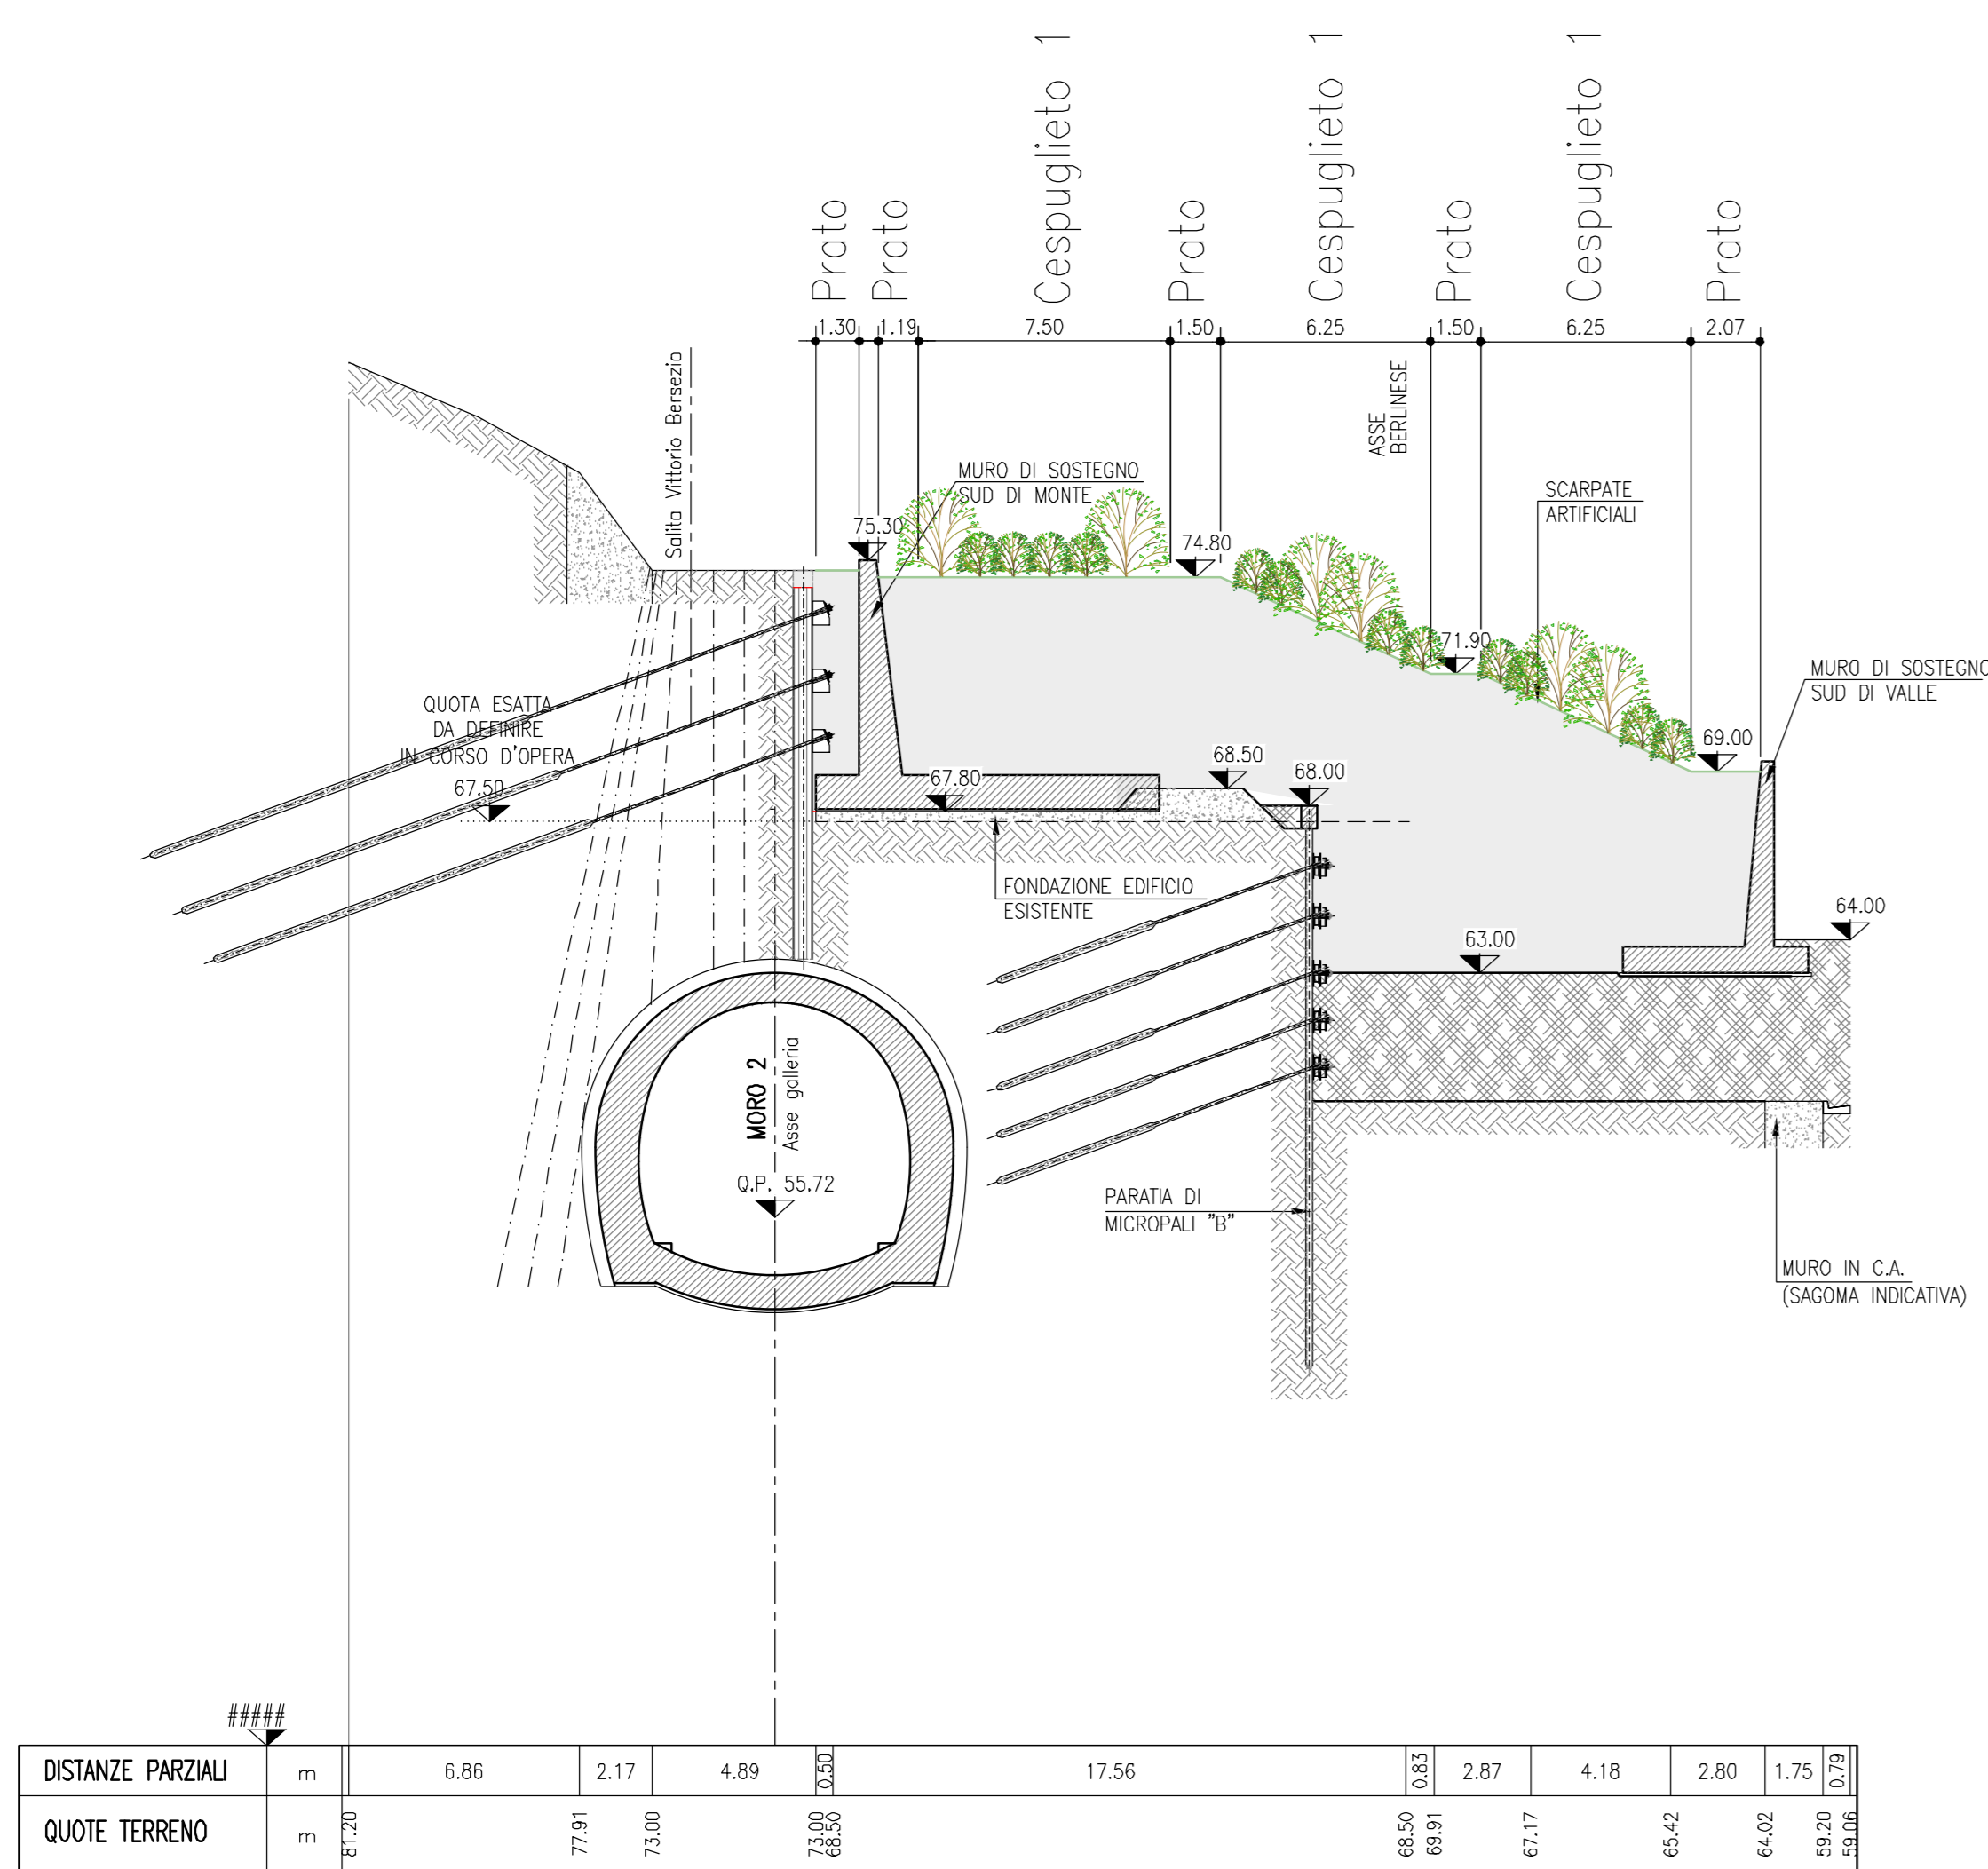


SEZIONE IN ASSE GALLERIA MORO 2
1:200

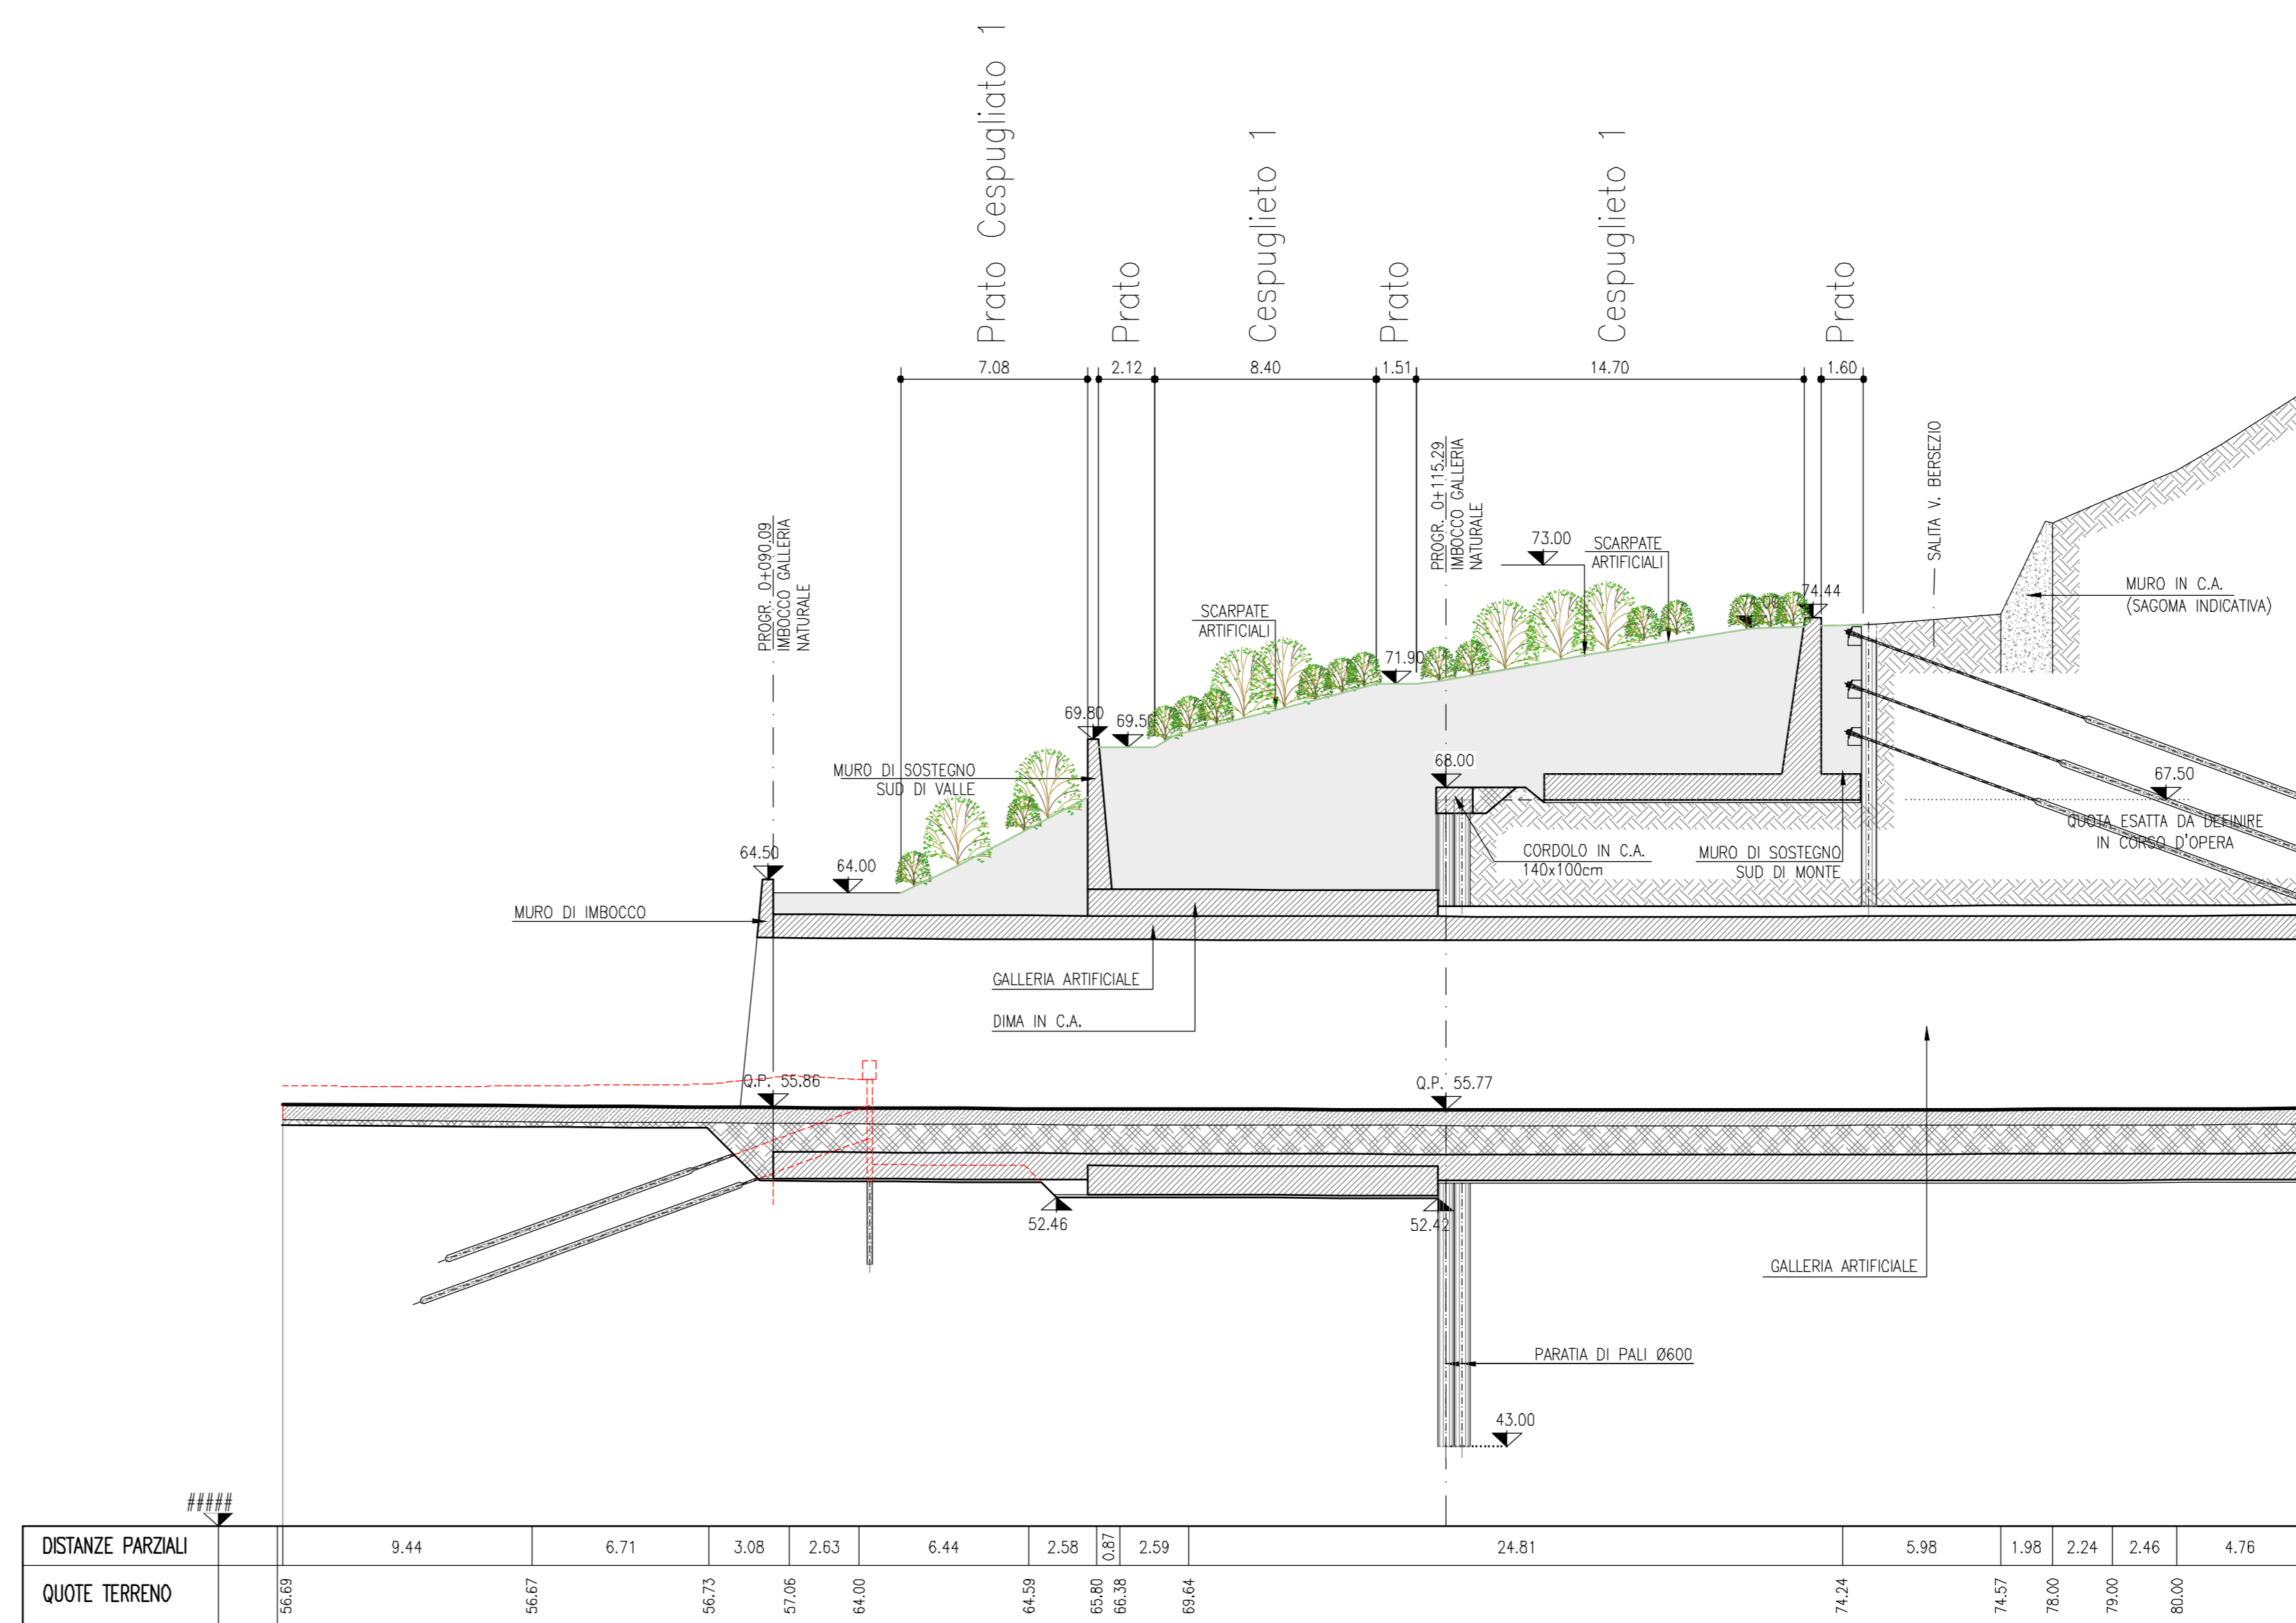


Legenda

— Limite superiore terreno vegetale*


Prato

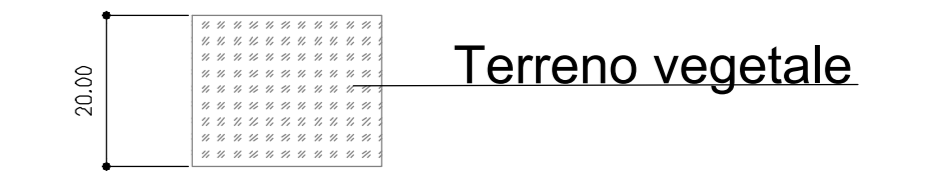

Prato cespugliato termifilo (Tipo 1)

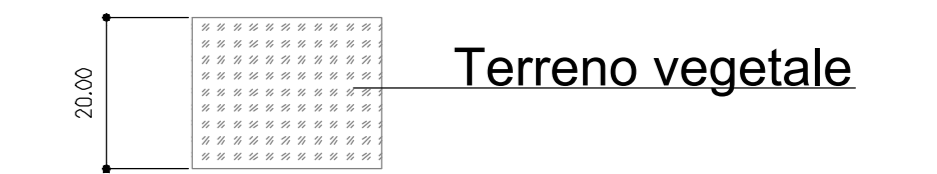

Cespuglieto termifilo (Tipo 1)

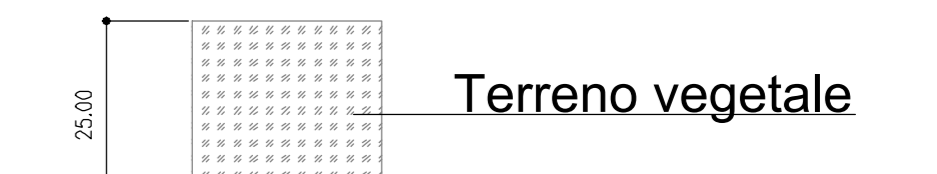

* L'altezza del terreno vegetale è intesa come spessore finito dopo le attività di riporto e costipamento previste nelle Norme Tecniche del CSA

autostrade per l'italia

NODO STRADALE E AUTOSTRADALE DI GENOVA

Adeguamento del sistema
A7 - A10 - A12

Lotto 4 - Ambito Genova Est - Genova Ovest

PROGETTO ESECUTIVO

S5 - INTERCONNESSIONE DI GENOVA OVEST

GALLERIA MORO 1 - MORO 2

Sistemazione definitiva Imb. Moro 1 - Moro 2 lato SV (Ovest)

Opere a verde
Profili e Sezioni

IL PROGETTISTA SPECIALISTICO Ing. Oreste Mazzoni Ord. Ingg. Milano N. A3/2007 RESPONSABILE NATURA E TERRITORIO	IL RESPONSABILE INTEGRAZIONE PRESTAZIONI SPECIALISTICHE Ing. Piero Mela Ord. Ingg. Milano N. A3/141 PROGETTAZIONE NUOVE OPERE AUTOSTRADALI	IL DIRETTORE TECNICO Ing. Oreste Mazzoni Ord. Ingg. Pavia N. 14/98
--	--	--

APPENDICE PROGETTO Codice Identificativo 110722	APPENDICE DIREZIONE Codice Identificativo LL04 PE S5 G19	APPENDICE SEMPLIFICAZIONE Codice Identificativo GF19W OPV00 DSUA 4001 -1	OPERAZIONE Pav. --- SCALA 1:200
---	--	--	---------------------------------------

PROJECT MANAGER Ing. Sara Frisani Ord. Ingg. Genova N. 98/10A	SUPPORO SPECIALISTICO	REVISIONE N. 0 Data 01 LUGLIO 2018 1 OTTOBRE 2018 2 3 4
---	-----------------------	--

VISTO DEL COMMITTENTE autostrade per l'italia IL RESPONSABILE ESECUTIVO DEL PROCEDIMENTO Ing. Andrea Sabatini	VISTO DEL CONCESSIONARIO Ministero delle Infrastrutture e dei Trasporti DIREZIONE REGIONALE DEL TERRITORIO, DELL'AMBIENTE E DEL PAESAGGIO Ing. Roberto...
--	--