




SEZIONE LONGITUDINALE IN ASSE GALLERIA MORO 1
1:200

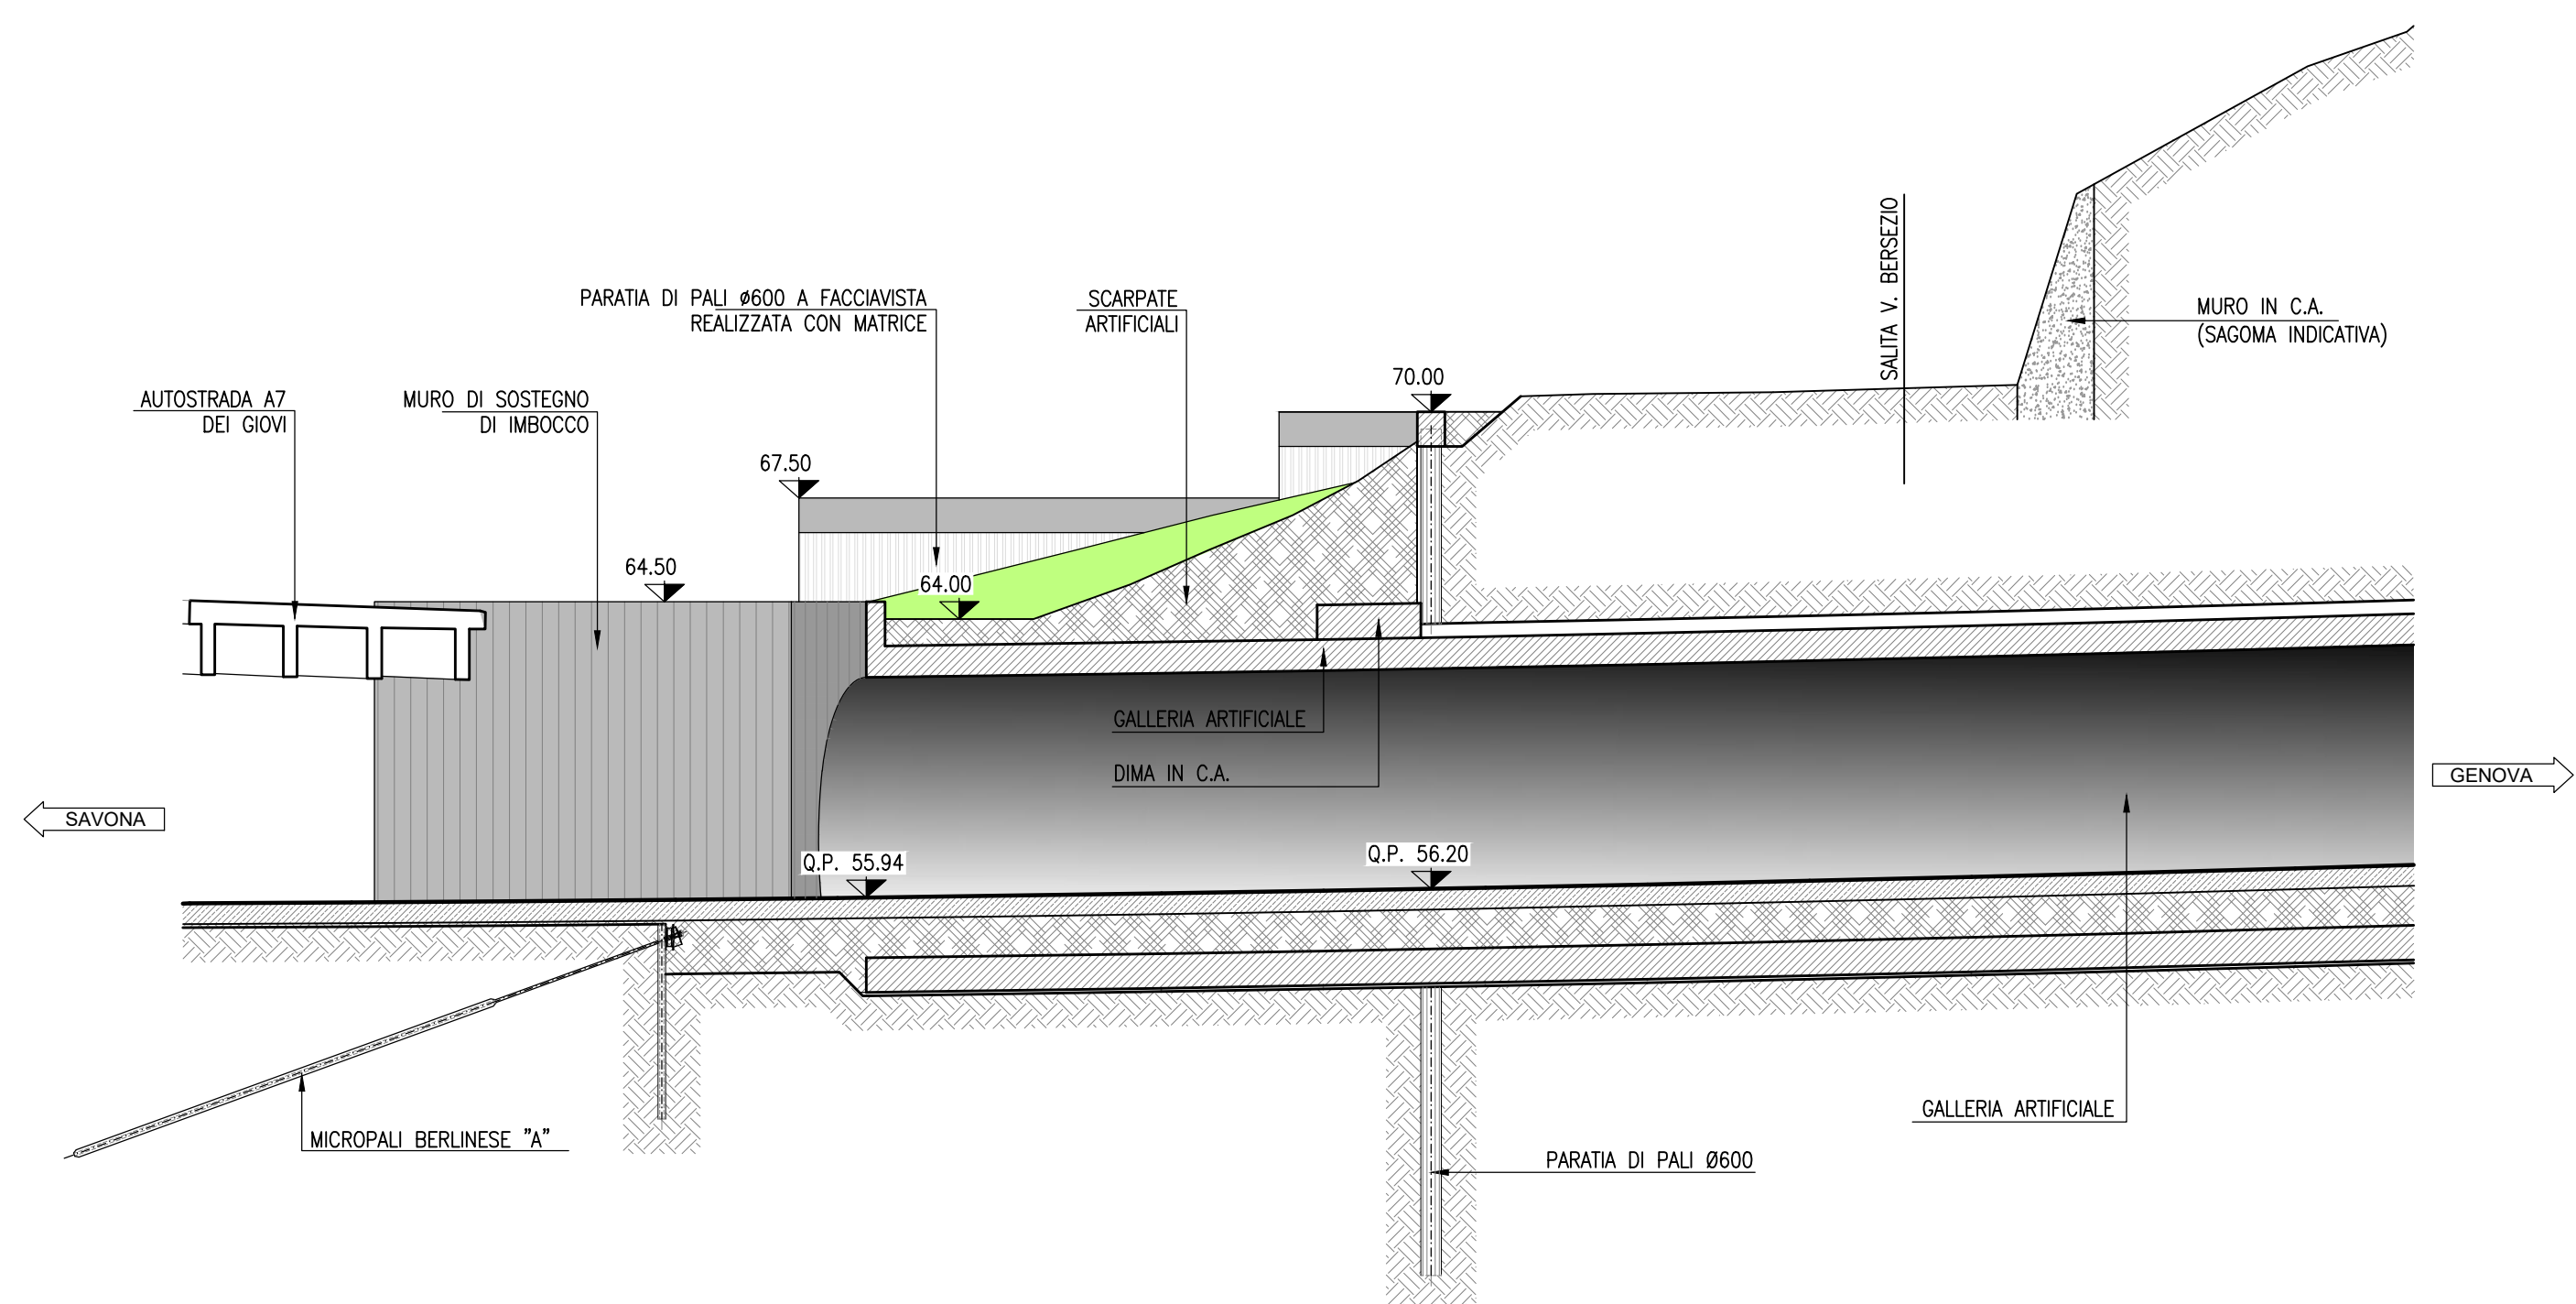


SEZIONE LONGITUDINALE IN ASSE GALLERIA MORO 2
1:200

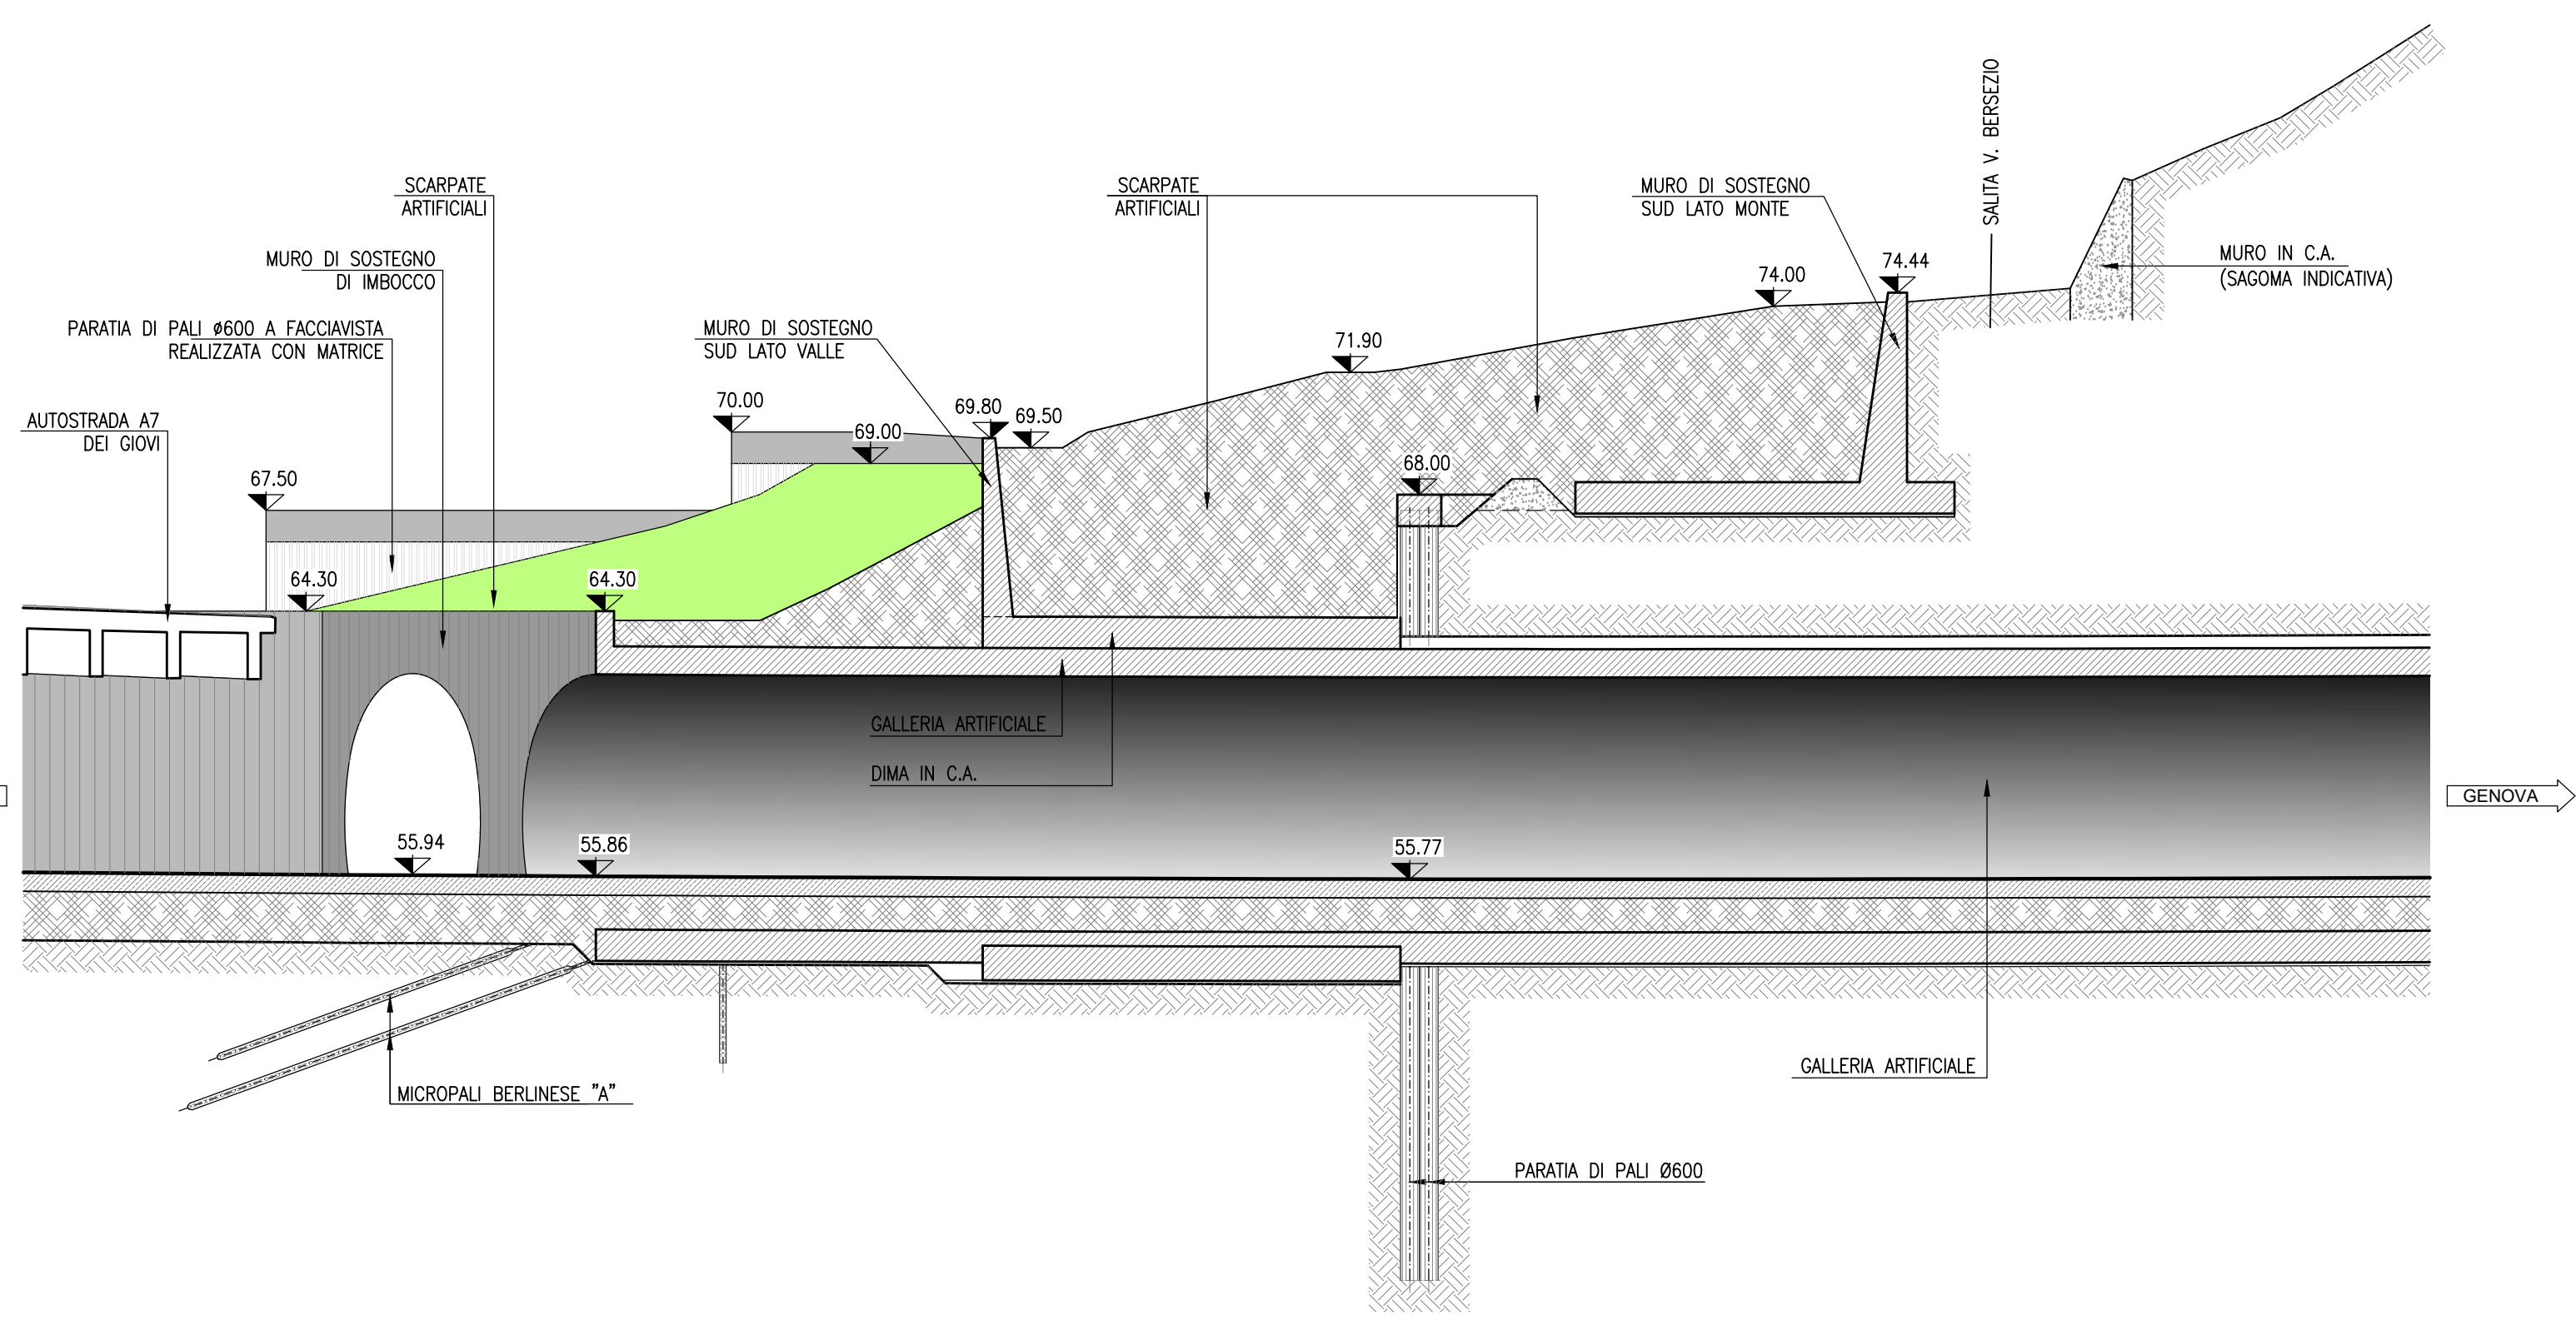



SEZIONE A-A
1:200

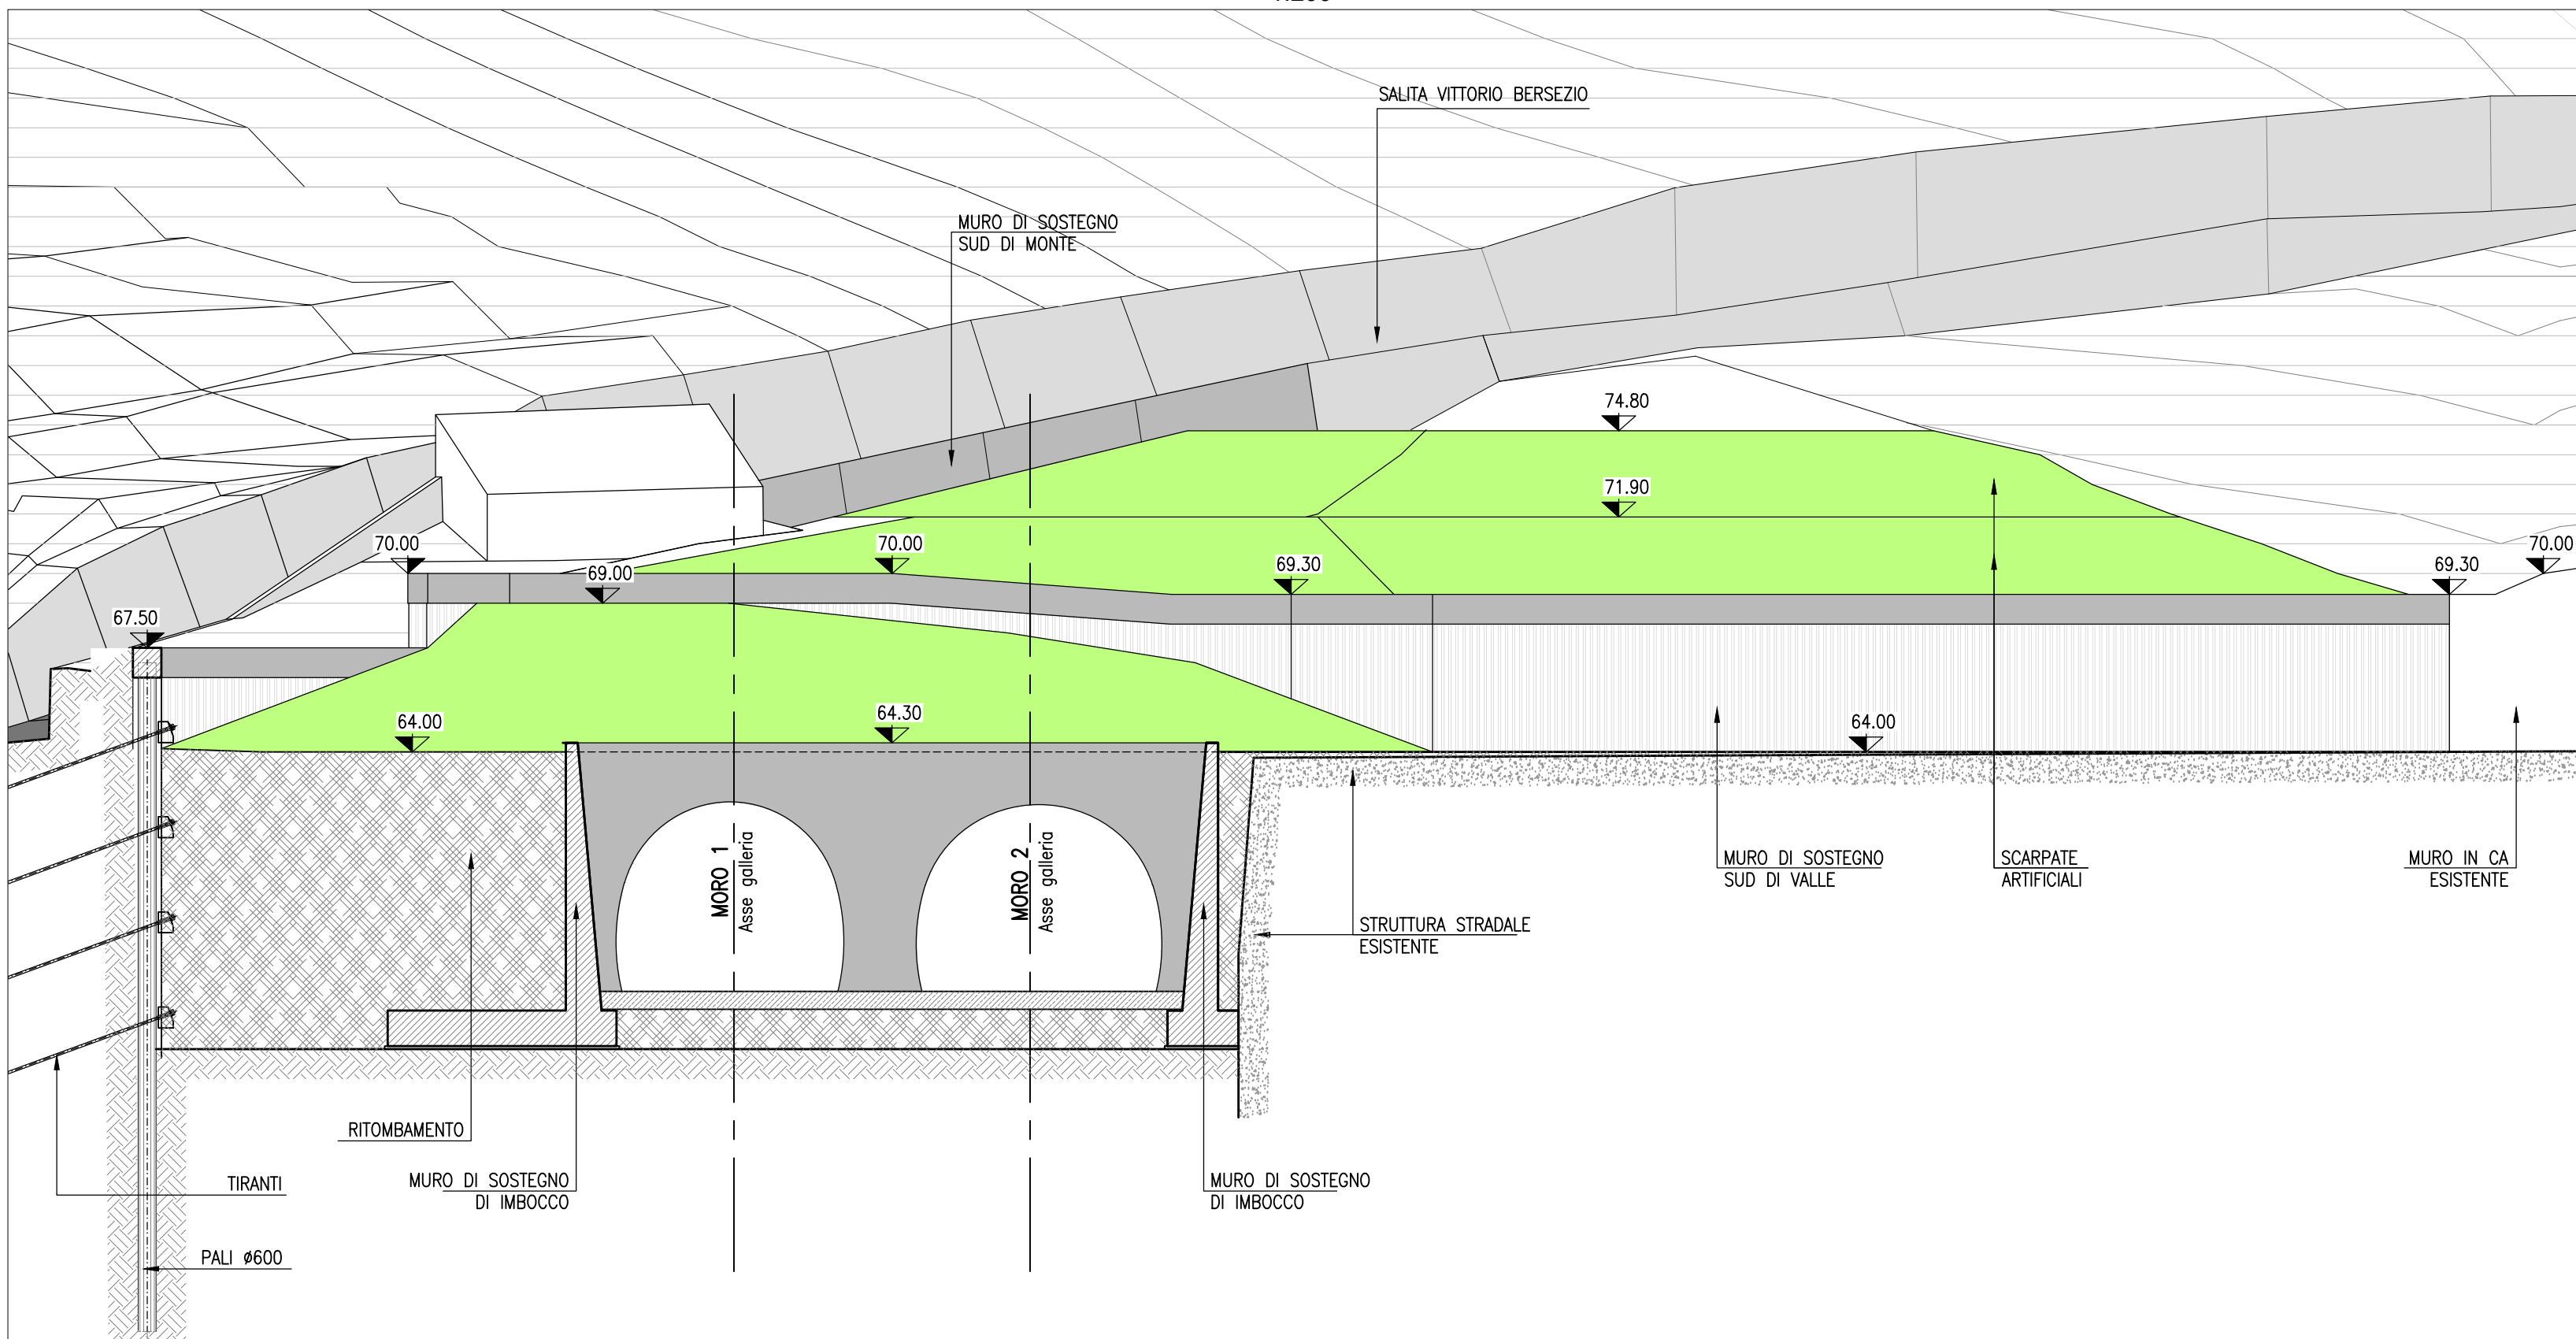

PLANIMETRIA SISTEMAZIONE DEFINITIVA
1:200

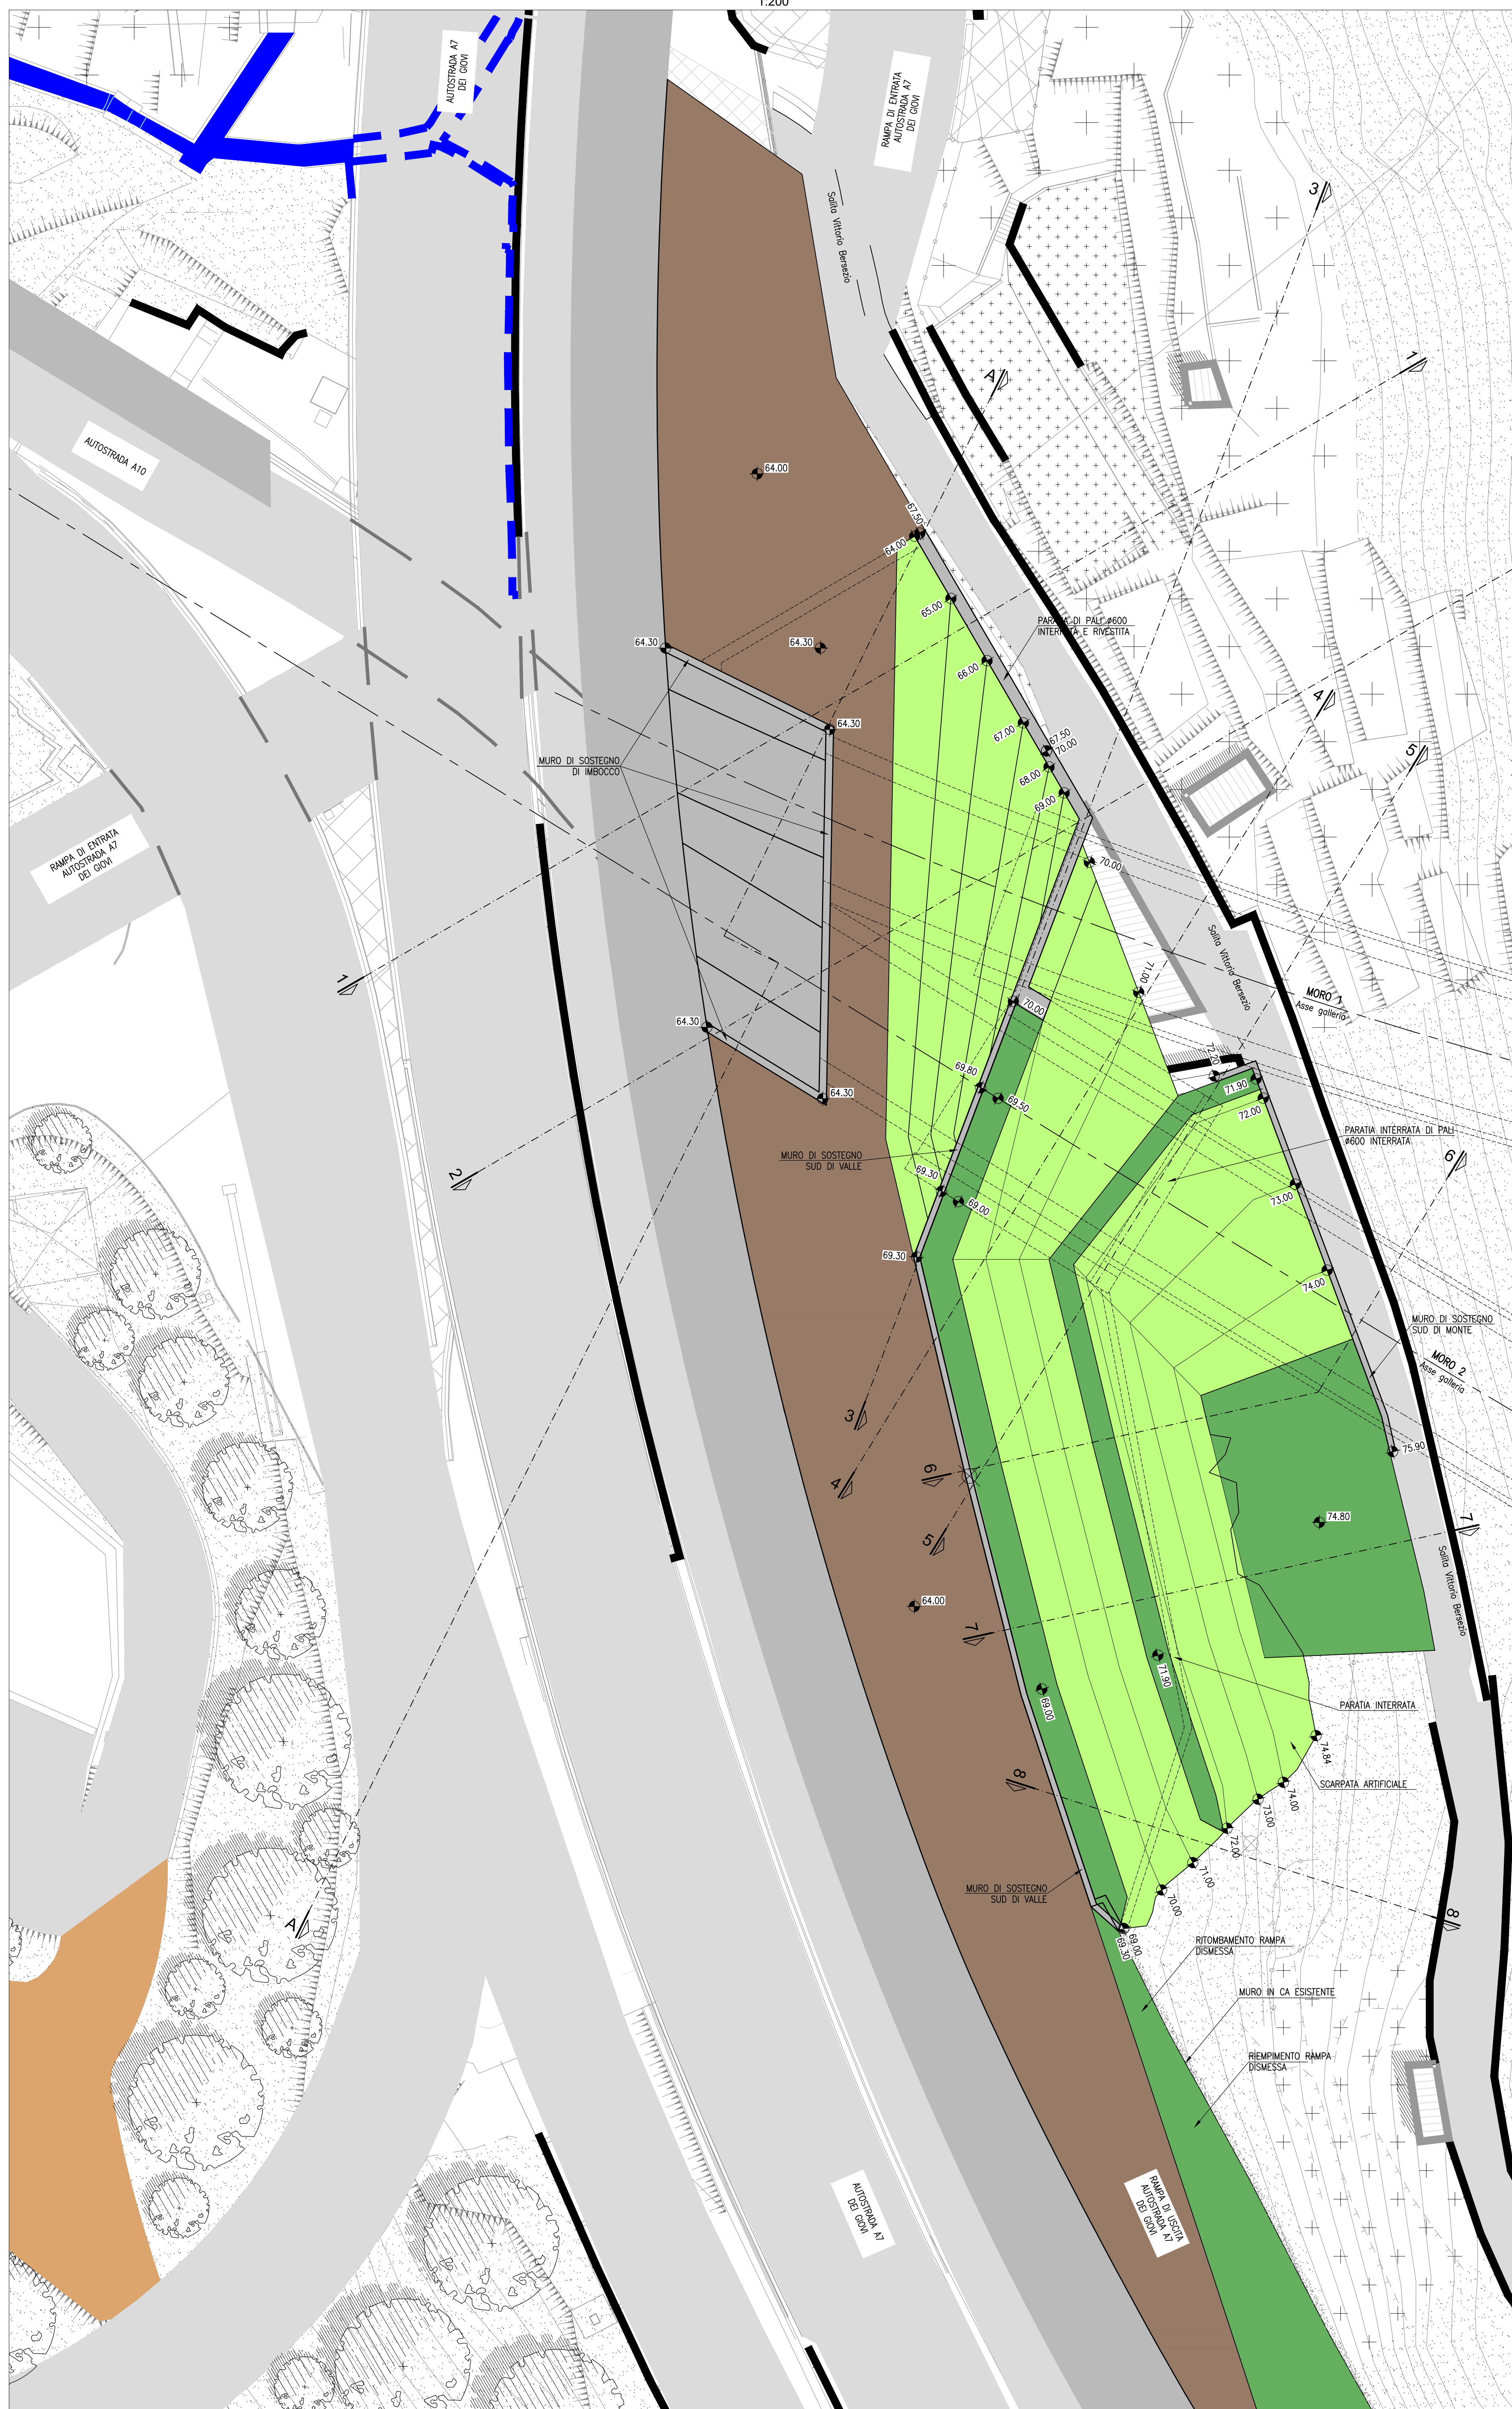

KEY-MAP

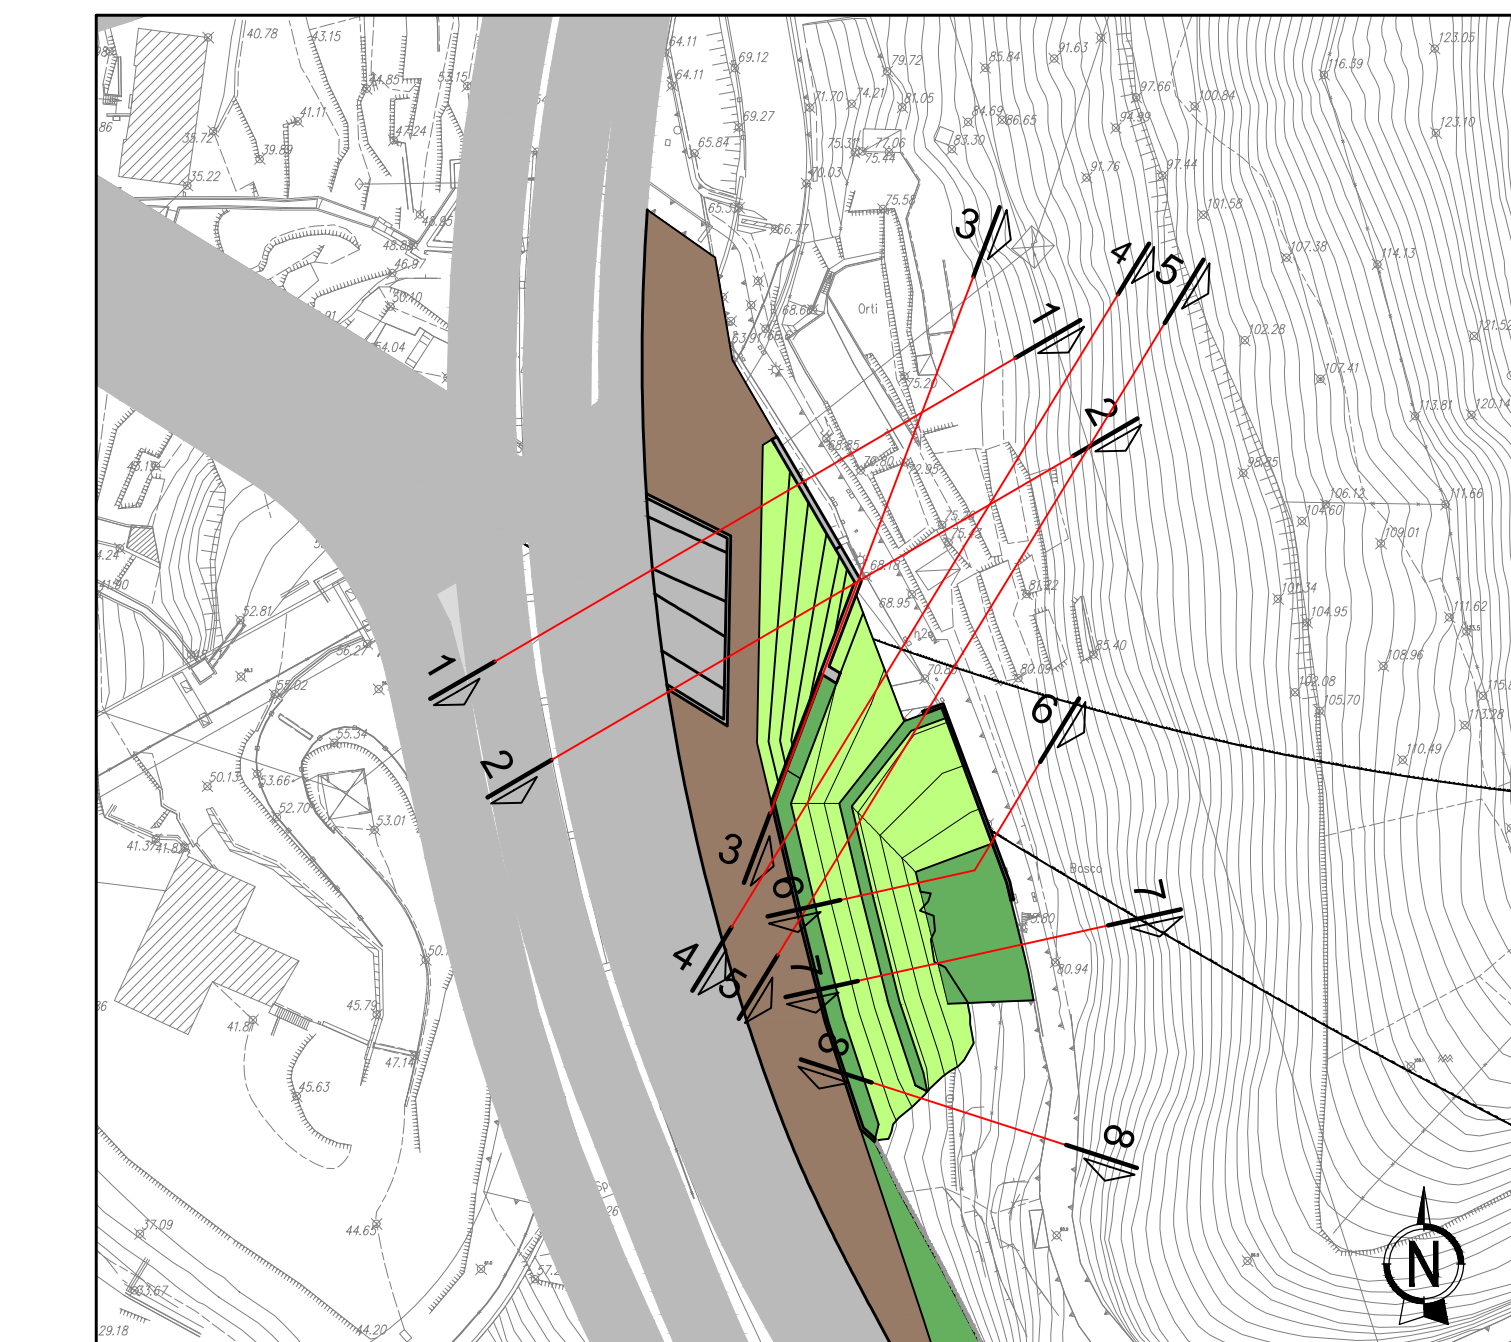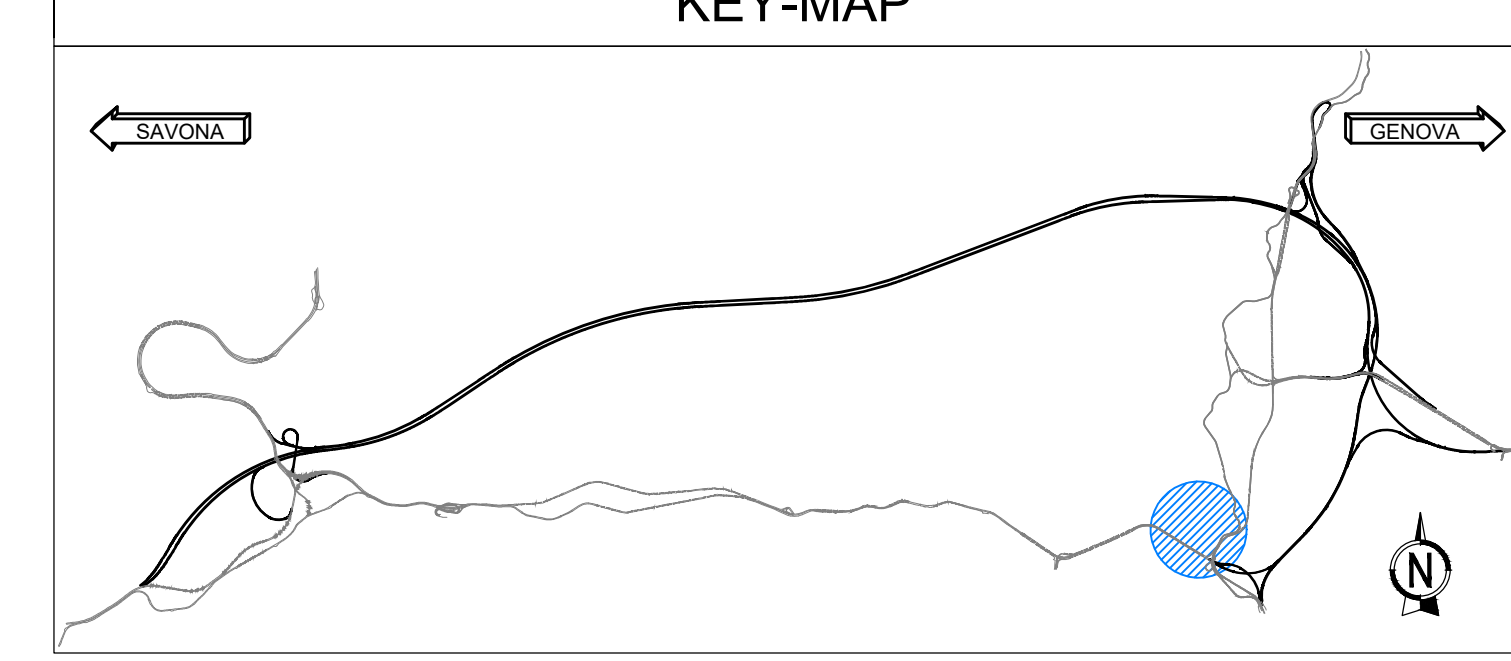

LEGENDA PAVIMENTAZIONI E AREE A VERDE

SIMBOLO	DESCRIZIONE
[Brown hatched]	PAVIMENTAZIONE (TAPPETO D'USURA) ESEGUITA IN ASFALTO SU SOTTOFONDO CARRABILE. FINITURA DI COLORE "ROSSO-OCRA".
[Grey hatched]	PAVIMENTAZIONE IN ASFALTO SU SOTTOFONDO CARRABILE.
[Blue hatched]	OPERE IN C.A. A VISTA.
[Green hatched]	AREA E OPERE A VERDE.
[Green hatched]	IN PIANO: SCARPATE.
[Green hatched]	IN PIANO: SCARPATE.
[Green hatched]	ARRETRAMENTO DEL PARAMENTO A VISTA DELLE PARATE, DEI MURI E DELLE FACCE DEI EDIFICI DI SERVIZIO.
[Green hatched]	REALIZZAZIONE CON MATRICE. FINITURA EFFETTO COSTOLATURA.
[Green hatched]	MATRICE PER CALCESTRUZZO ARCHITETTONICO (APPLICATA ALL'INTERNO DELLE CASERFORME). EFFETTO INTONACO.

[Black line]	MURI ESISTENTI SIGNIFICATIVI.
[Blue line]	CORSI D'ACQUA ESISTENTI.
[Dashed blue line]	CORSI D'ACQUA ESISTENTI INTERRATI.

autostrade per l'italia

NODO STRADALE E AUTOSTRADALE DI GENOVA

Adeguamento del sistema
A7 - A10 - A12

Lotto 4 - Ambito Genova Est - Genova Ovest

PROGETTO ESECUTIVO

S5 - INTERCONNESSIONE DI GENOVA OVEST

GALLERIA MORO 1 - Moro 2

Sistemazione finale Imbrocco Galleria Moro 1 - lato SV (Ovest)

Planimetria, prospetto e sezioni

Sistemazione finale

L. PROGETTISTA SPECIALISTICO Avv. Enrico Francesconi Ord. Arch. Milano N. 16888 RESPONSABILE ARCHITETTURA E PIANIFICAZIONE		IL RESPONSABILE INTEGRAZIONE PRESTAZIONI SPECIALISTICHE Ing. Paolo Motta Ord. Ingg. Milano N. 430141		IL DIRETTORE TECNICO Ing. Orlando Mazza Ord. Ingg. Parma N. 1496	
VERBA/PROGETTI		CODICE IDENTIFICATIVO S5 - INTERCONNESSIONE DI GENOVA OVEST		ORDINATORE	
110722	LL04 PE S5 G19 GF19W	SSF00	DAUA	4222	1
spea ENGINEERING		HYDEA		REVISIONE	
Ing. Sara Frisari Ord. Ingg. Genova N. 98104		SOSTITUTO SPECIALISTICO		DATA	
REDAZIONE		VERIFICAZIONE		LUGLIO 2018	
				1 OTTOBRE 2018	
				2	
				3	
				4	

VISTO DEL COMMITTENTE
autostrade per l'italia
IL RESPONSABILE UNICO DEL PROCEDIMENTO
Ing. Alberto Salmi

VISTO DEL CONCESSIONARIO
Mediterranea delle Infrastrutture e dei Trasporti
Ing. Roberto...