SEZIONE 6-6
1:200

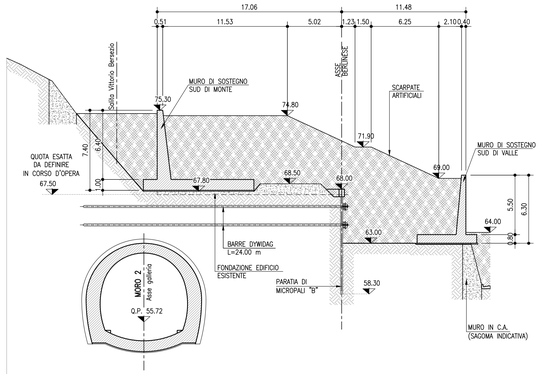

40.00

DISTANZE PARZIALI	m	6.86	2.17	4.89	17.56	0.40	2.87	4.18	2.80	1.75	0.79
QUOTE TERRENO	m	81.25	77.91	73.00	75.30 / 74.80 / 71.90 / 69.00	68.50	68.00 / 69.91	67.17	65.42	64.62	59.30 / 58.50

SEZIONE 7-7
1:200

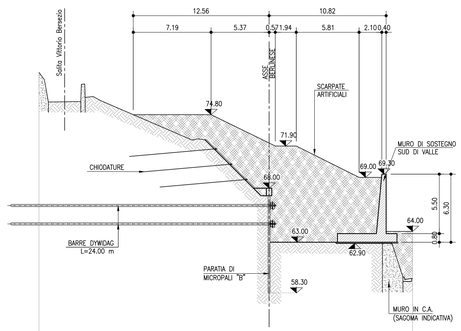

DISTANZE PARZIALI	m	1.02	1.95	2.04	0.50	8.52	0.52	0.69	0.34	0.86	1.00	1.16	3.31	0.68	0.50	1.84	4.05	1.82	0.80	0.40
QUOTE TERRENO	m	78.54 / 78.03	76.62	76.48 / 76.12			72.44 / 72.37	72.27 / 72.23	72.19 / 72.04		72.41		73.34	70.56 / 69.54	69.50	69.54	68.45	64.90	61.48 / 61.08	61.07 / 60.67

SEZIONE 8-8
1:200

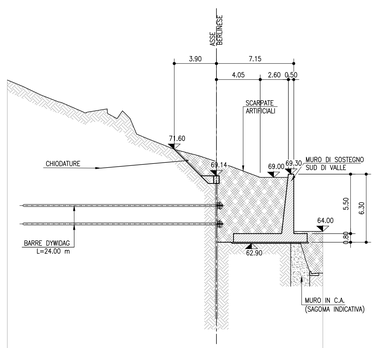

40.00

DISTANZE PARZIALI	m	1.45	0.80	2.81	1.59	2.68	1.85	0.91	0.70	0.63	1.55	2.14	2.11	0.30	3.26	0.70	1.20	1.10	1.58	0.53	1.12
QUOTE TERRENO	m	78.01	77.40	77.00	76.62	76.00	75.03	75.34 / 75.18	74.77 / 74.47	74.05 / 73.83	73.02	72.62	71.98 / 71.68	71.00	70.12 / 69.91	68.15	66.60	65.14 / 64.21	62.68	60.63	60.11

KEY-MAP

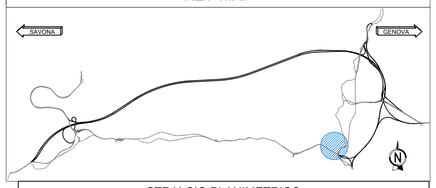

STRALCIO PLANIMETRICO

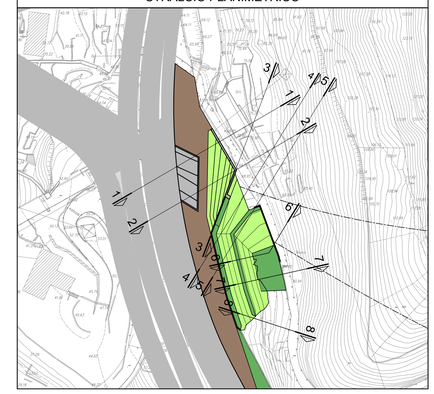

LEGENDA

Q.S. 81.78 — Quota scavo

Q.P. 83.87 — Quota progetto asse tracciamento

SEZIONE IN ASSE GALLERIA MORO 1
1:200

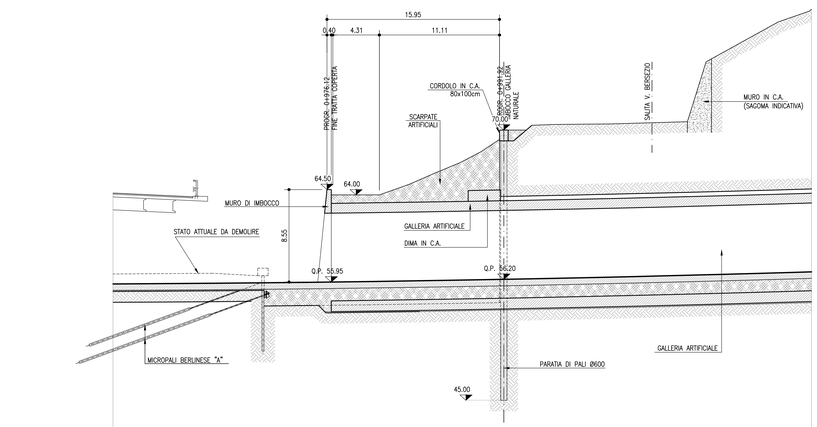

40.00

DISTANZE PARZIALI	m	4.15	4.40	10.00	0.19	1.82	0.34	2.37	0.47	9.28	5.19	7.10	1.72	9.75
QUOTE TERRENO	m	59.75	62.76	63.00	63.44 / 63.63	63.75	63.91	67.01	67.21	67.01 / 70.21	70.08 / 70.03	70.03 / 70.50	70.77	78.31	81.17

SEZIONE IN ASSE GALLERIA MORO 2
1:200

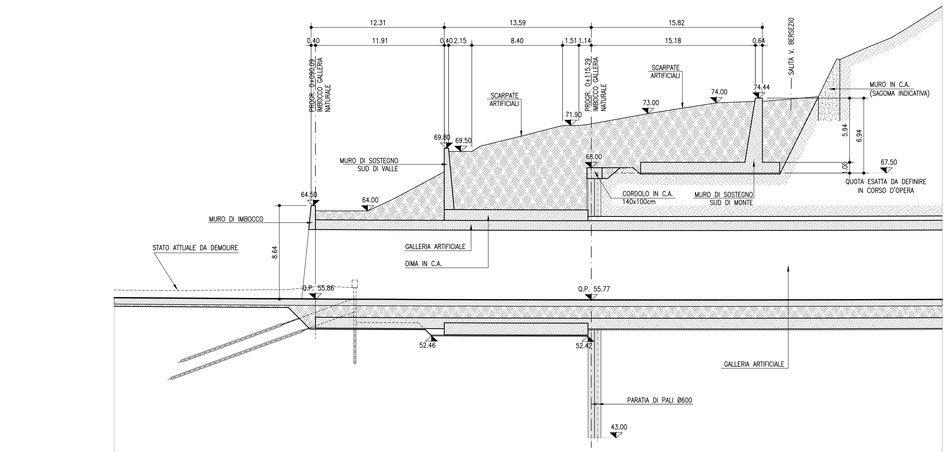

40.00

DISTANZE PARZIALI	m	9.44	6.71	3.08	2.63	6.44	2.58	0.87	2.59	24.81	5.98	1.98	2.24	2.46	4.76
QUOTE TERRENO	m	56.69	56.67	56.73	57.06	64.00	64.59	65.80	64.38	69.64	74.24	74.57	76.00	79.00	80.00	80.40

NODO STRADALE E AUTOSTRADALE DI GENOVA

Adeguamento del sistema
A7 - A10 - A12

Lotto 4 - Ambito Genova Est - Genova Ovest

PROGETTO ESECUTIVO

S5 - INTERCONNESSIONE DI GENOVA OVEST

GALLERIA MORO 1 - Moro 2

Sistemazione finale Imbocco Galleria Moro 1 - lato SV (Ovest)

Profilo e Sezioni - Tav. 2-2
Sistemazione finale

IL PROGETTISTA SPECIALISTICO
Arch. Enrico Francesconi
Ord. Arch. Milano n.16888
RESPONSABILE ARCHITETTURA E PAESAGGIO

IL RESPONSABILE INTEGRAZIONE PRESTAZIONI SPECIALISTICHE
Ing. Pietro Mele
Ord. Ingg. Milano N. A30141

IL DIRETTORE TECNICO
Ing. Orlando Mazza
Ord. Ingg. Parva N. 1496
PROGETTAZIONE NUOVE OPERE AUTOSTRADALI

CODICE IDENTIFICATIVO												ORDINATORE
RIFERIMENTO PROGETTO				RIFERIMENTO DIRETTRICE			RIFERIMENTO ELABORATO					---
Codice Commessa	Lotto, Sub-Prog. Cod. Appalto	Fase	Capitolo	Paragrafo	WBS	Parte d'opera	Tip.	Disciplina	Progressivo	Rev.	SCALA
110722	LL04	PE	S5	G19	GF19W	SSF00	D	A U A	4224	2	1:200

PROJECT MANAGER:
Ing. Sara Frisani
Ord. Ingg. Genova N. 9810A

SUPPORTO SPECIALISTICO:
HYDEA

REDATTO:

VERIFICATO:

REVISIONE	
n.	data
0	LUGLIO 2018
1	OTTOBRE 2018
2	MARZO 2020
3	-
4	-

VISTO DEL COMMITTENTE
IL RESPONSABILE UNICO DEL PROCEDIMENTO
Ing. Alberto Selleri

VISTO DEL CONCEDENTE
Ministero delle Infrastrutture e dei Trasporti
DIPARTIMENTO PER LE INFRASTRUTTURE, GLI AFFARI GENERALI ED IL PERSONALE
STRUTTURA DI VIGILANZA SULLE CONCESSIONARIE AUTOSTRADALI

IL PRESENTE DOCUMENTO NON PUO'NE' COPIATO, RIPRODOTTO O ALTRIMENTI PUBBLICATO, IN TUTTO O IN PARTE, SENZA IL CONSENSO SCRITTO DELLA SOC. AUTOSTRADE PER L'ITALIA S.P.A. OGNI UTILIZZO NON AUTORIZZATO SARA' PERSEGUITO A NORMA DI LEGGE.
THIS DOCUMENT MAY NOT BE COPIED, REPRODUCED OR PUBLISHED, EITHER IN PART OR IN ITS ENTIRETY, WITHOUT THE WRITTEN PERMISSION OF SOC. AUTOSTRADE PER L'ITALIA S.P.A. UNAUTHORIZED USE WILL BE PROSECUTED BY LAW.

SCALA DI STAMPA: 1=1