



PLANIMETRIA GENERALE 1:5000

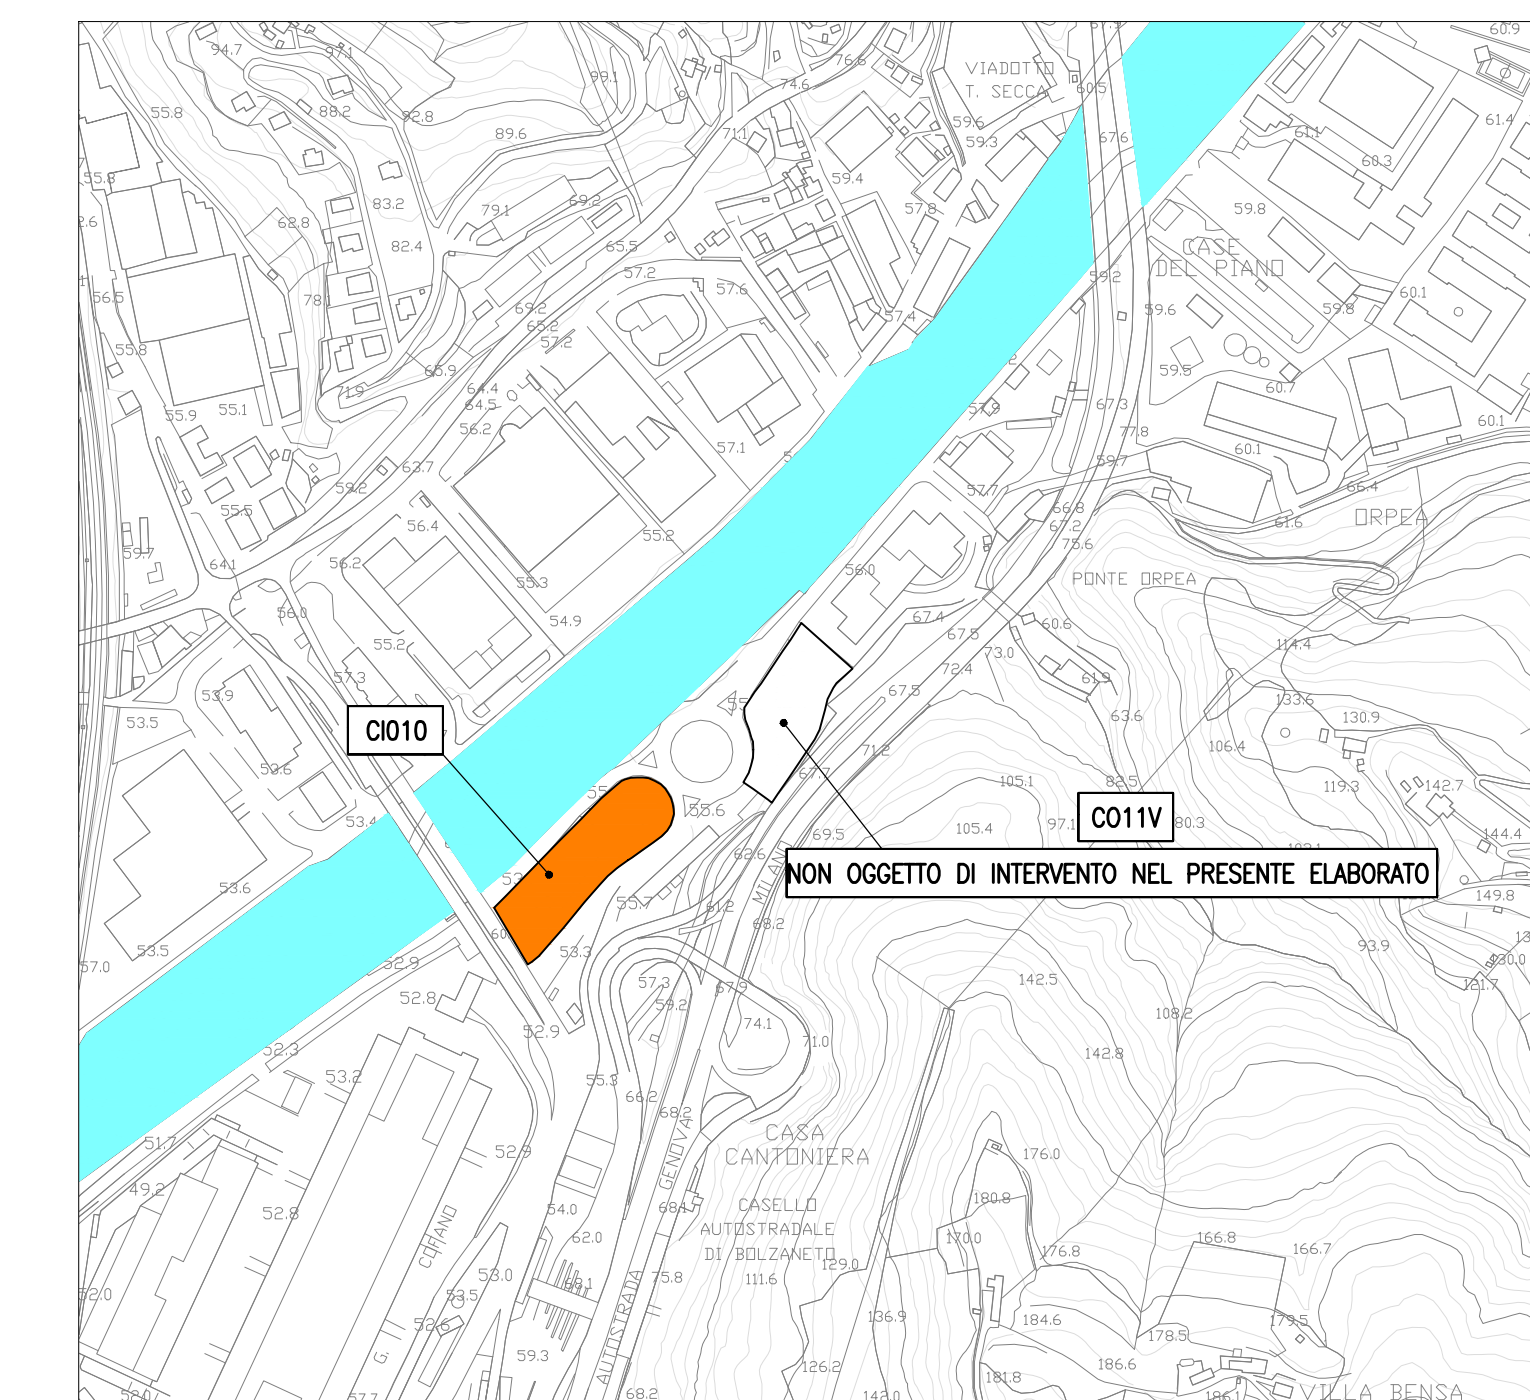


LEGENDA APPRESTAMENTI DI CANTIERE

	bx	mq	mq tot
1	2x2	4	4
2	2,5x5	12,5	162,5
3	5x13	65	130
4	8x12,5	100	100
5	7,5x8	60	60
6	7,5x8	60	60
7	5x8	40	40
8	2,5x5	12,5	12,5
9	2,5x5	12,5	12,5
10	10x12	120	120
11	16x20	320	320
12	3x6	18	18
13	3x6	18	18
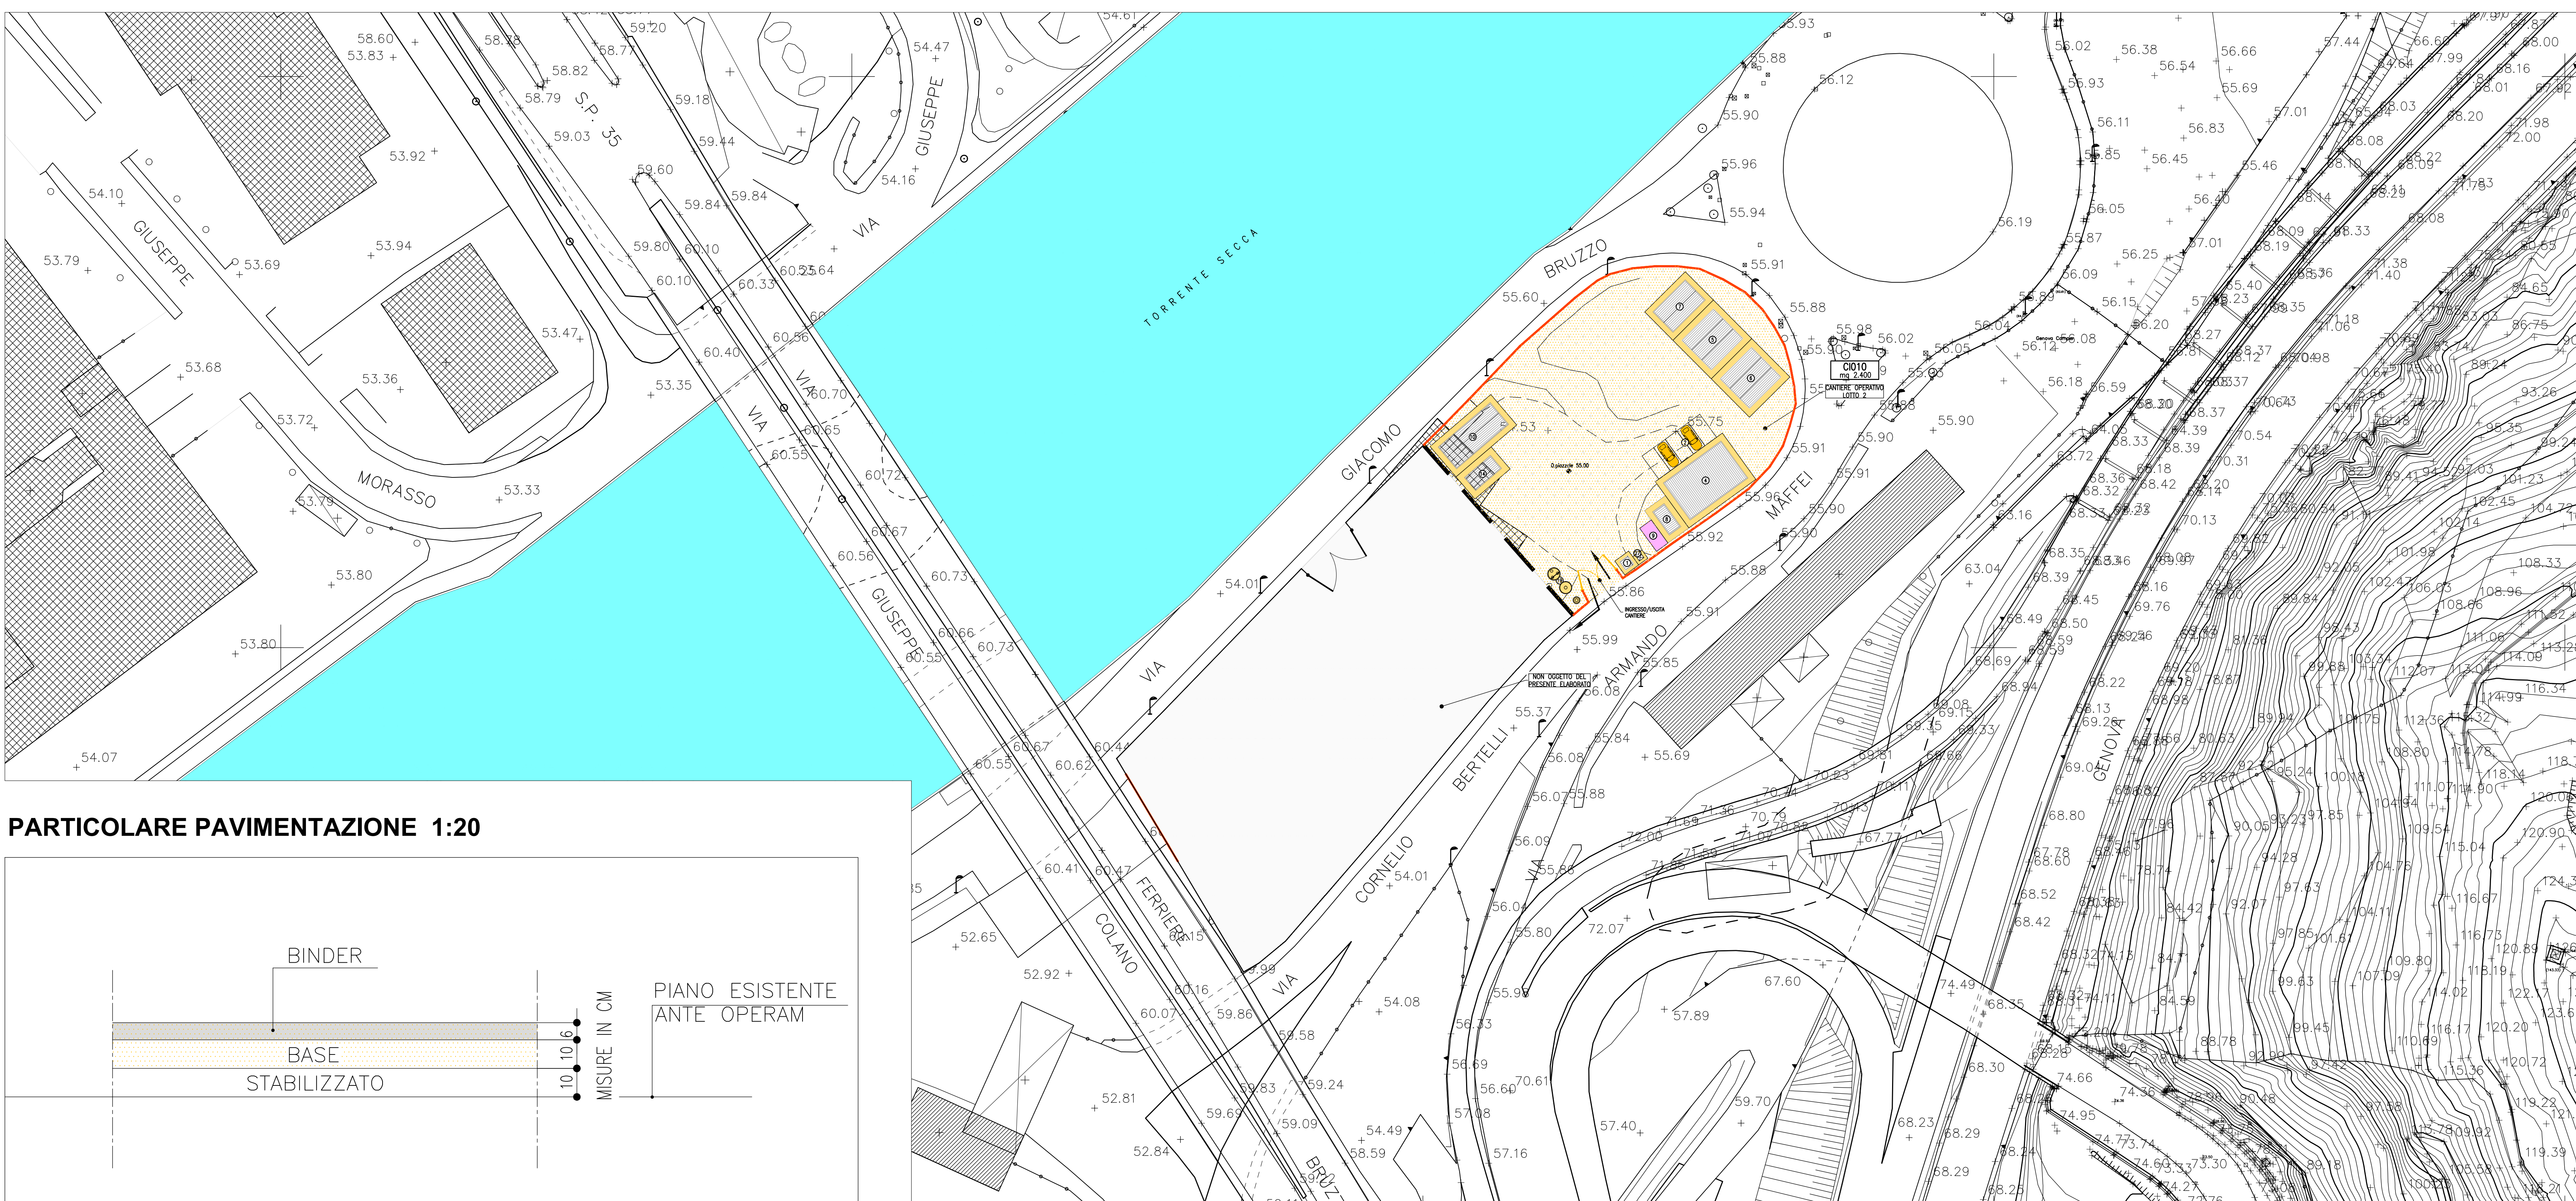

PARTICOLARE PAVIMENTAZIONE 1:20

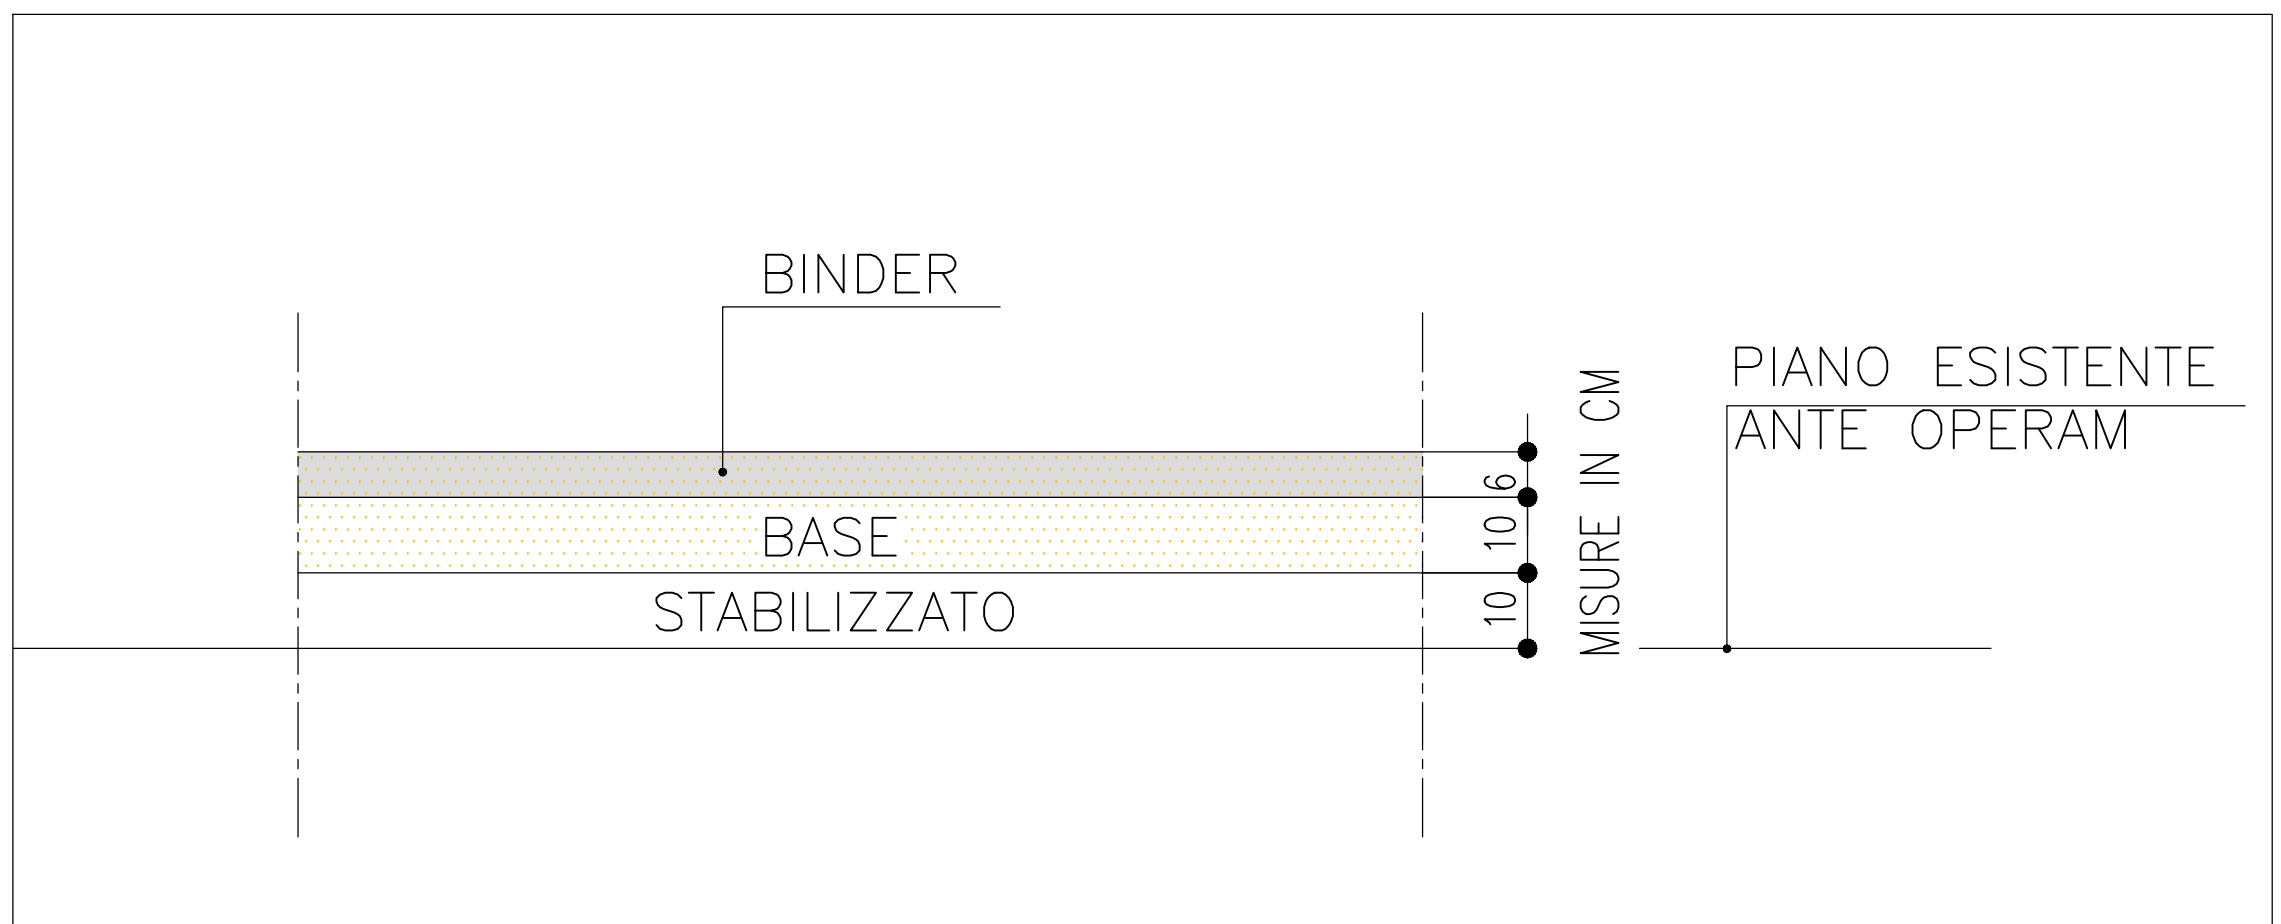

LEGENDA INTERVENTI

SIMBOLO	DESCRIZIONE
[Yellow box]	DEMOLIZIONE E RIMODINE.
[Red dashed line]	RIPIRISTINO PAVIMENTAZIONE ANTE OPERAM

LEGENDA DELIMITAZIONE AREA

SIMBOLO	DESCRIZIONE
[Red dashed line]	DELIMITAZIONE AREA CANTIERE DESTINATA A DEMOLIZIONE E RIPIRISTINO.
[Red solid line]	RESEZIONE IN RETE METALLICA DA MANTENERE, RIMOZIONE DELLA RETE PLASTICA, ARANCIONE E MONTANT IN ACCIAIO INCLINATO.

autostrade per l'italia

NODO STRADALE E AUTOSTRADALE DI GENOVA

Adeguamento del sistema
A7 - A10 - A12

Lotto 9B - Riqualfiche A7, A10, A12, A26 esistenti - Secondo stralco

PROGETTO ESECUTIVO

CN - CANTIERIZZAZIONI

AREE DI CANTIERE

C1010 - Campo Industriale Viadotti e Gallerie a Bolzaneto

INTERVENTO DI RIPRISTINO
STATO SOVRAPPOSTO-DEMOLIZIONI

IL PROGETTISTA SPECIALISTICO Arch. Enrico FERRARONI Ord. Ingg. Maria A. 6088 RESPONSABILE ARCHITETTURA E PROIEZIONE	IL RESPONSABILE INTEGRAZIONE PRESTAZIONI SPECIALISTICHE Ing. Raffaele TRUZZI Ord. Ingg. MICHELLETTA N. 41068	IL DIRETTORE TECNICO Ing. Orlando MORO Ord. Ingg. Pavia N. 1496
APPROVATO PROGETTO Codice Cantierizzazione: 110725	CODICE IDENTIFICATIVO APPROVATO PROGETTO Codice Cantierizzazione: LL9B PE CN ACN C1010	INTERVENTO CANTIERIZZAZIONI Codice Cantierizzazione: DEM00 DA UA 7144 -1
PROGETTO	VERIFICATO	ORDINATORE SCALA VARIANTE

spea PROJECT MANAGER
Ing. Sara FRISANI
Ord. Ingg. Genova N. 9810A

Atlantia

REVISIONE
1 LUGLIO 2018
2 FEBBRAIO 2019

VISTO DEL COMMITTENTE
autostrade per l'italia
IL RESPONSABILE CANTIERIZZAZIONE
Ing. Andrea SALAS

VISTO DEL CONCESSIONARIO
Ministero delle Infrastrutture e dei Trasporti
IL RESPONSABILE CANTIERIZZAZIONE
Ing. Andrea SALAS