
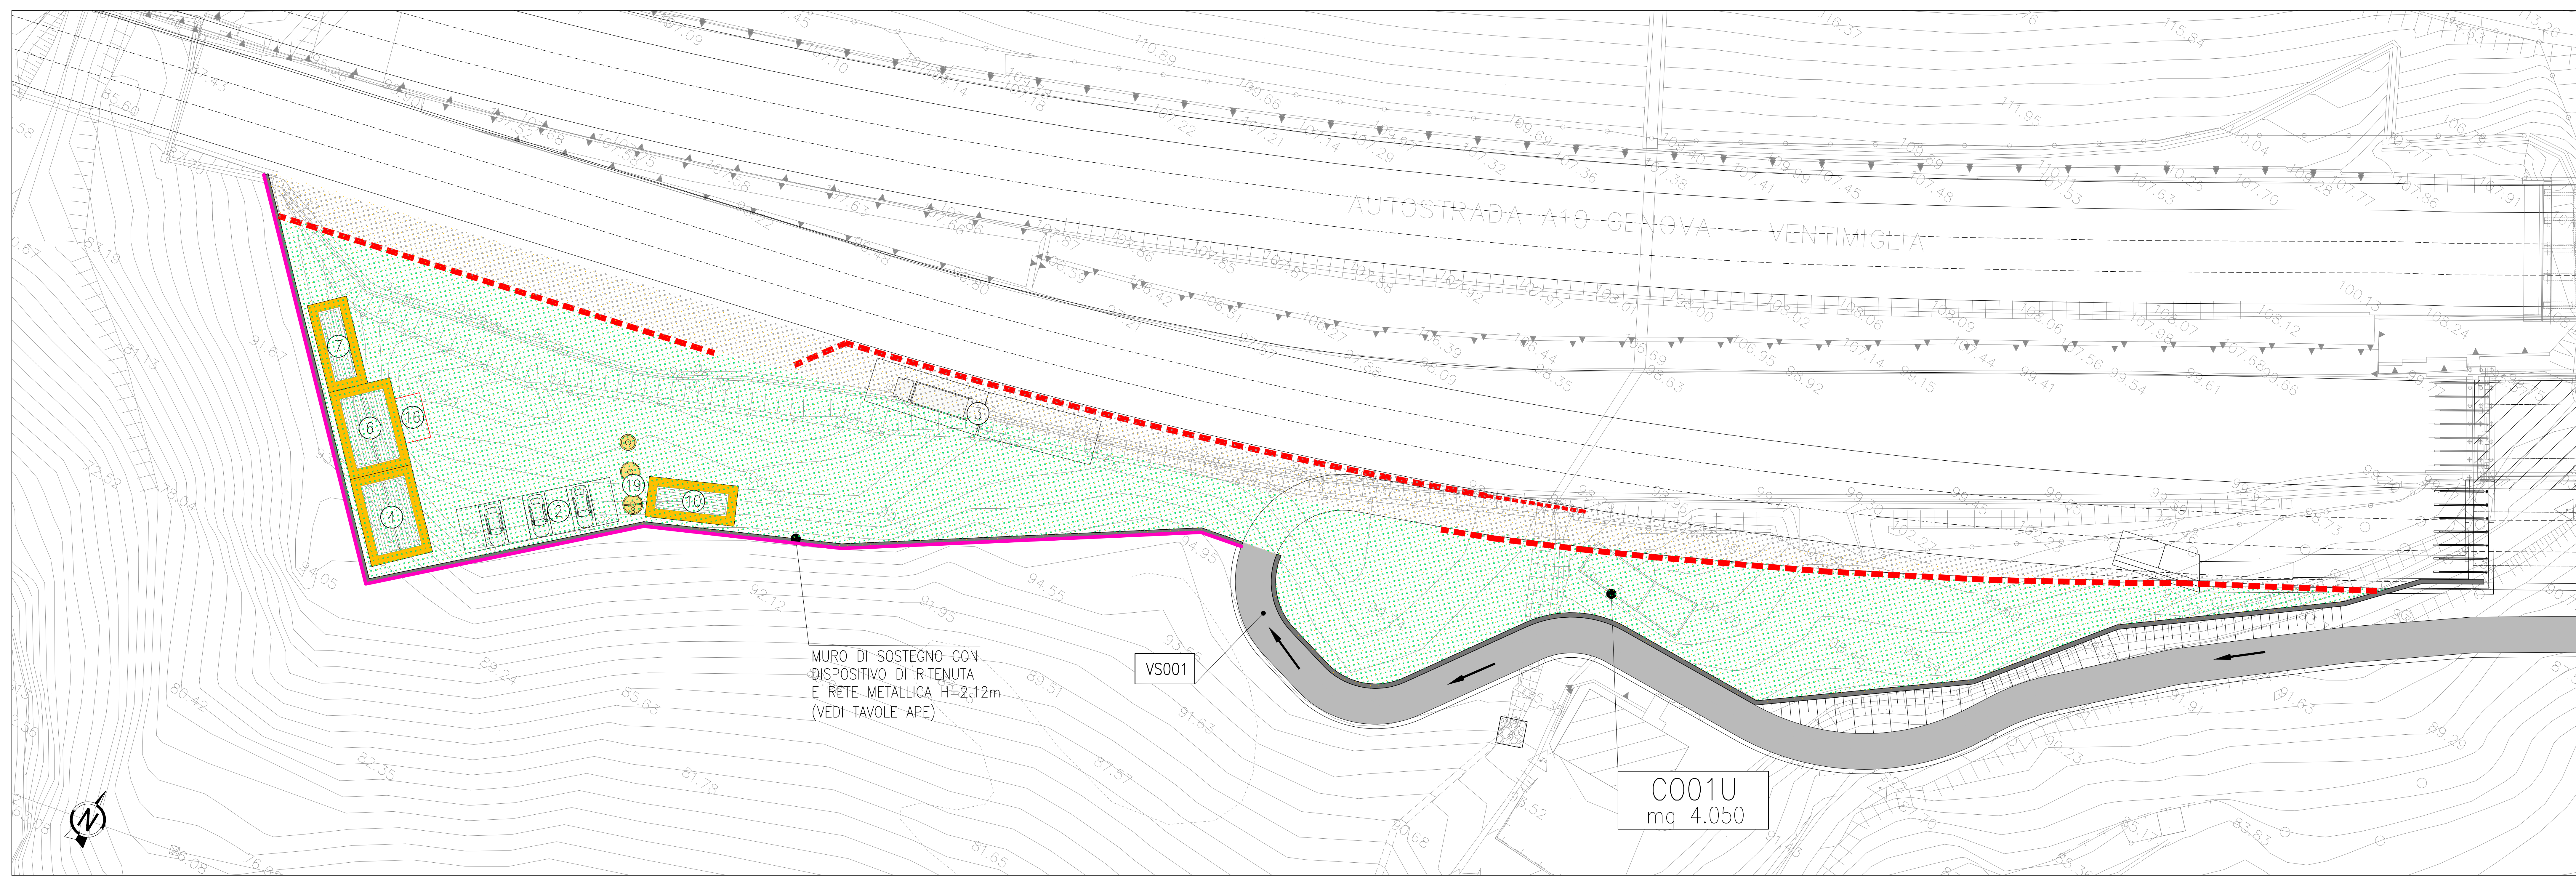


LEGENDA APPRESTAMENTI DI CANTIERE

Simbolo	mq	mq tot
②	12.50	87.50
③	65	130
④	40	40
⑤	40	40
⑥	20	20
⑦	20	40
⑧	20	40
⑨	1	vedi elaborato IDR
⑩	1	vedi elaborato IDR
⑪	4	2.25
⑫	9	

LEGENDA INTERVENTI

Simbolo	DESCRIZIONE
[Linea gialla]	DEVOLUZIONE E RIMOZIONE
[Rettangolo verde con linee verdi]	OPERE A VERDE (POT. OPERAM. RAPPRESENTAZIONE TERRENO SUB ORIZZONTALE)
[Rettangolo grigio con linee grigie]	ARRESTATO PAVIMENTAZIONE ANTE OPERAM.
[Linea tratteggiata]	NEW JERSEY DA RIMOZIONE
[Linea magenta]	RIVESTIMENTO MURO DI SOSTEGNO IN PIETRA NATURALE

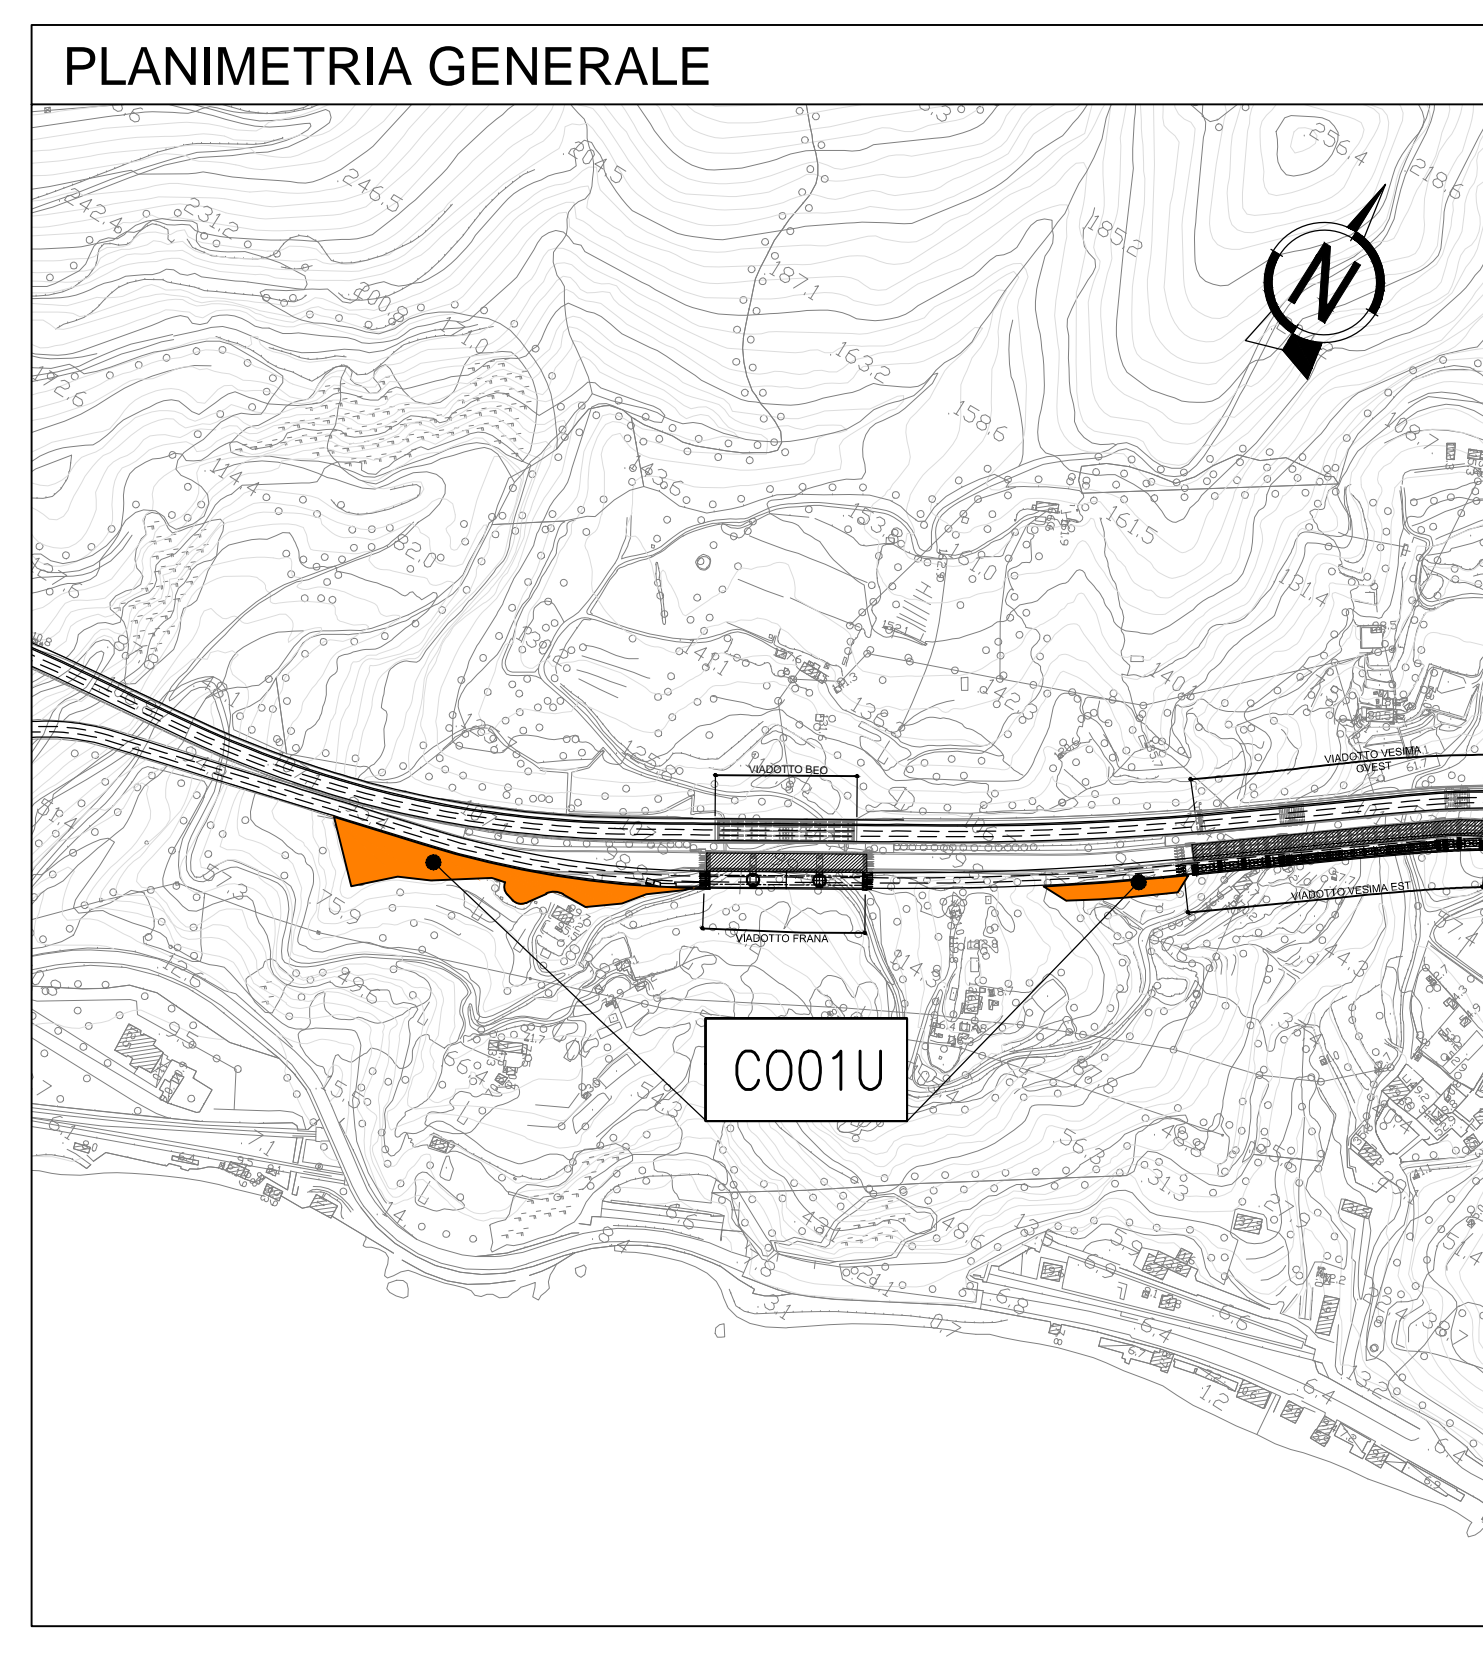

autostrade per l'italia

NODO STRADALE E AUTOSTRADALE DI GENOVA
A7 - A10 - A12

Lotto 9B - Riqualfiche A7, A10, A12, A26 esistenti - Secondo stralcio

PROGETTO ESECUTIVO

CN - CANTIERIZZAZIONI

AREE DI CANTIERE

CO01U - Campo Operativo Viadotti Beo e Frana

INTERVENTO DI RIPRISTINO STATO SOVRAPPONTO - DEMOLIZIONI

IL PROGETTISTA SPECIALISTICO Avv. Enrico Frassinetti Ord. Arch. Milano - 16588 RESPONSABILE PROGETTISTICO E' PRELAVORO	IL RESPONSABILE INTEGRAZIONE PRESTAZIONI SPECIALISTICHE Ing. Roberto Stradivari Ord. Ingeg. Macerata N. 11068	IL DIRETTORE TECNICO Ing. Orlando Marzà Ord. Ingeg. Parma N. 104
--	---	--

PROGETTO	DATA	SCALE	REVISIONI
110725	LL9B	PE CN ACN	CO01U DEM00 D/A U/A 7003 - 1

REVISIONI	DATA	CAUSA
1	15/02/2018	DEFINIZIONE
2	15/02/2018	REVISIONE
3	15/02/2018	REVISIONE
4	15/02/2018	REVISIONE

spea ENGINEERING

Atlantis

ISTITUTO ITALIANO DI INGEGNERIA CIVILE

ISTITUTO ITALIANO DI INGEGNERIA CIVILE