

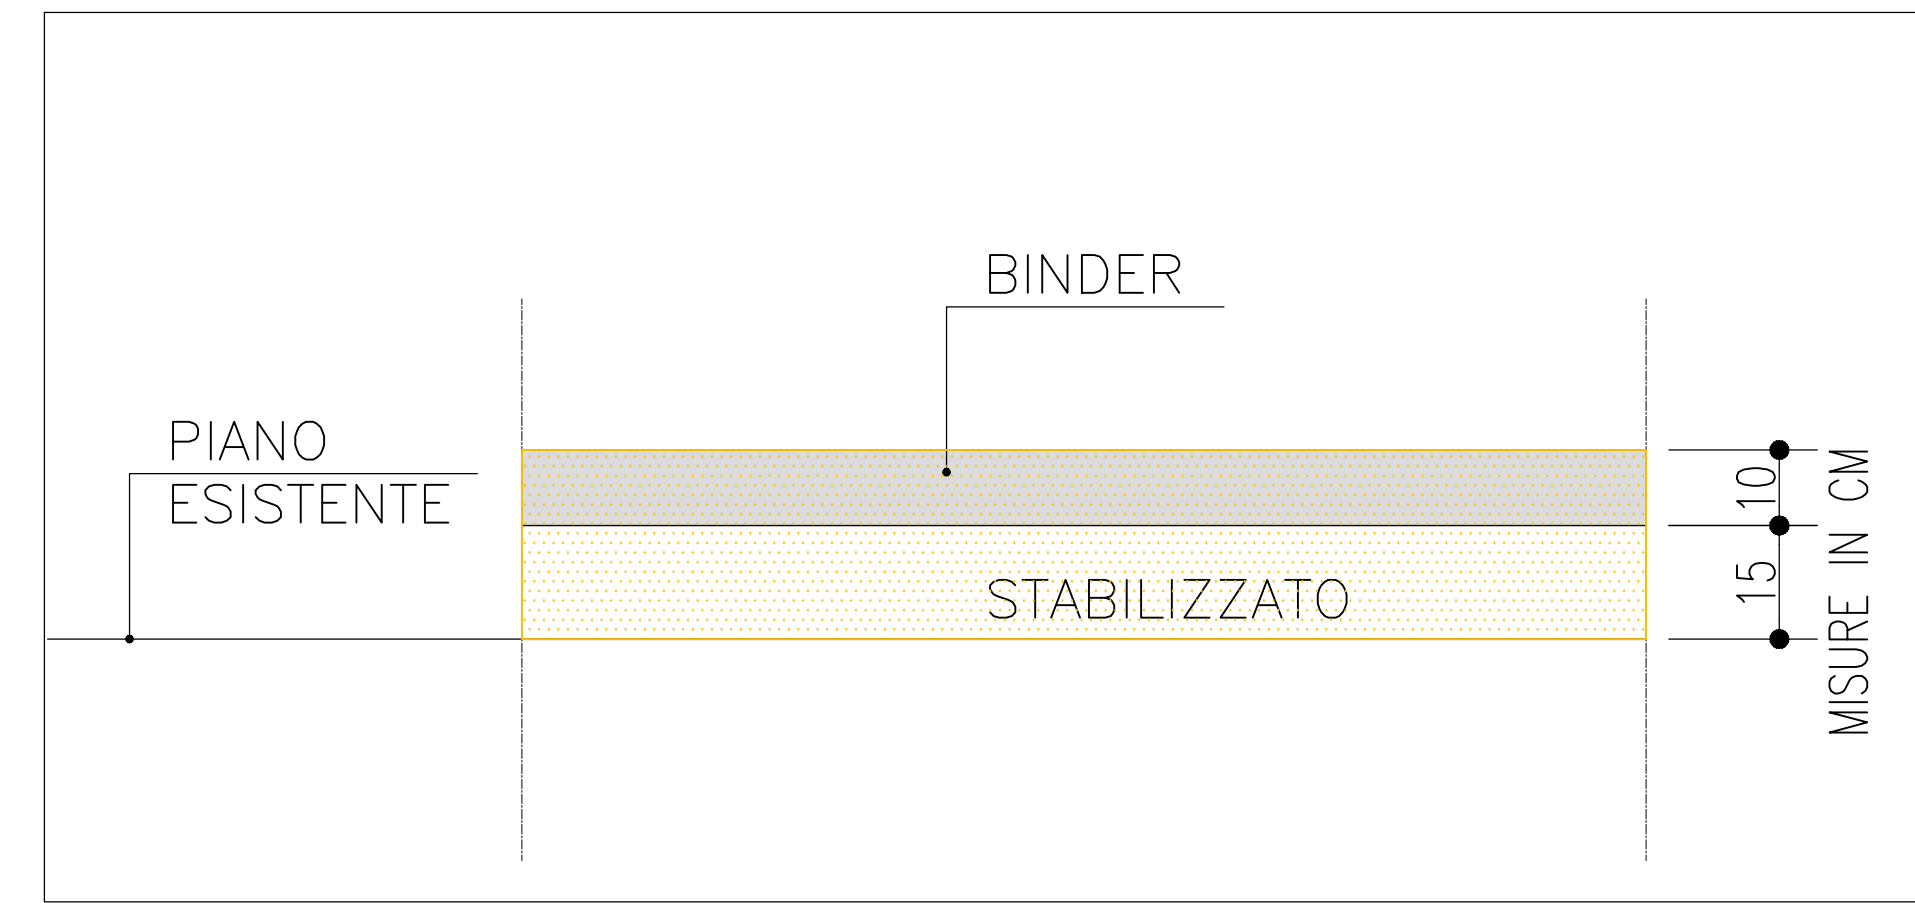



**PARTICOLARE PAVIMENTAZIONE 1:20**

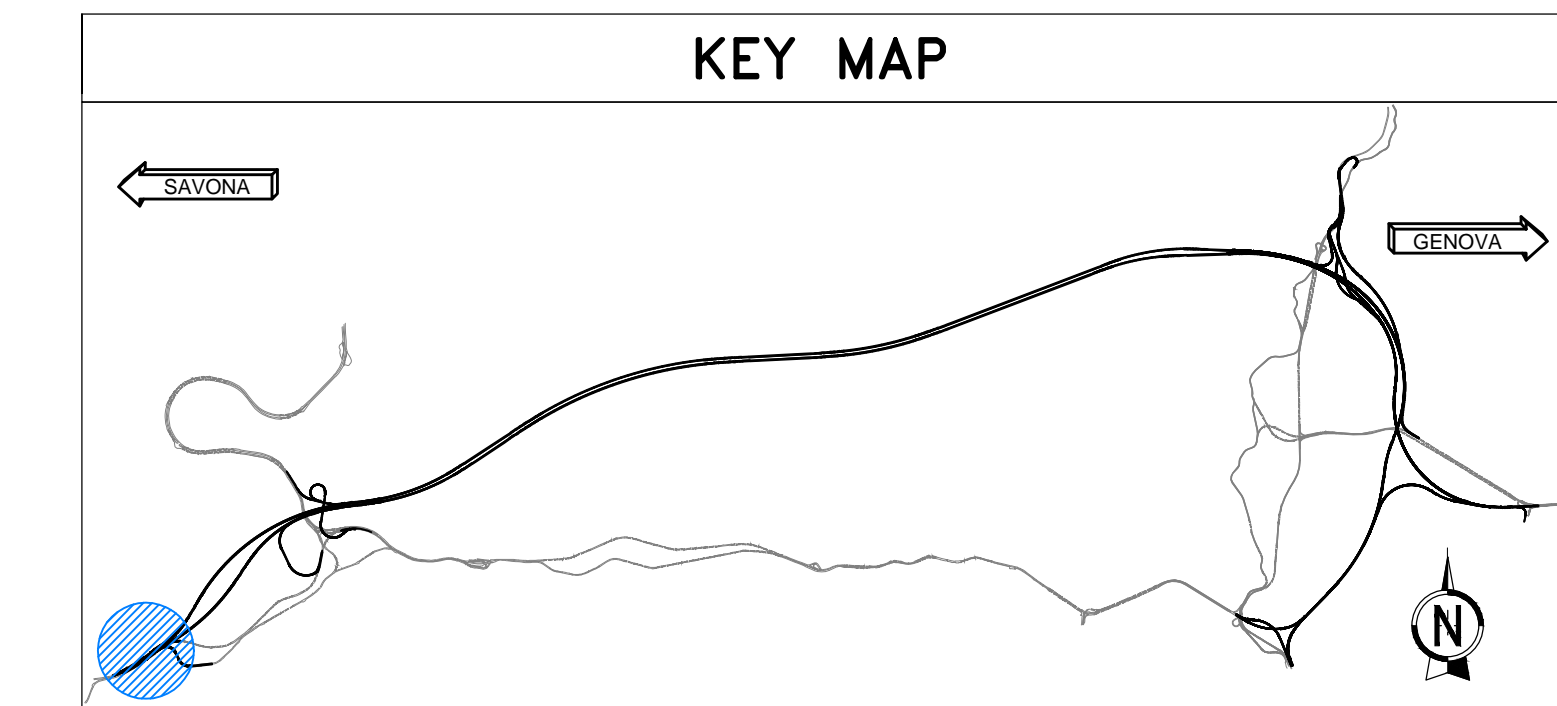

**RIPRISTINO AREA DI CANTIERE - PLANIMETRIA QUOTATA DI STATO SOVRAPPOSTO 1:250**

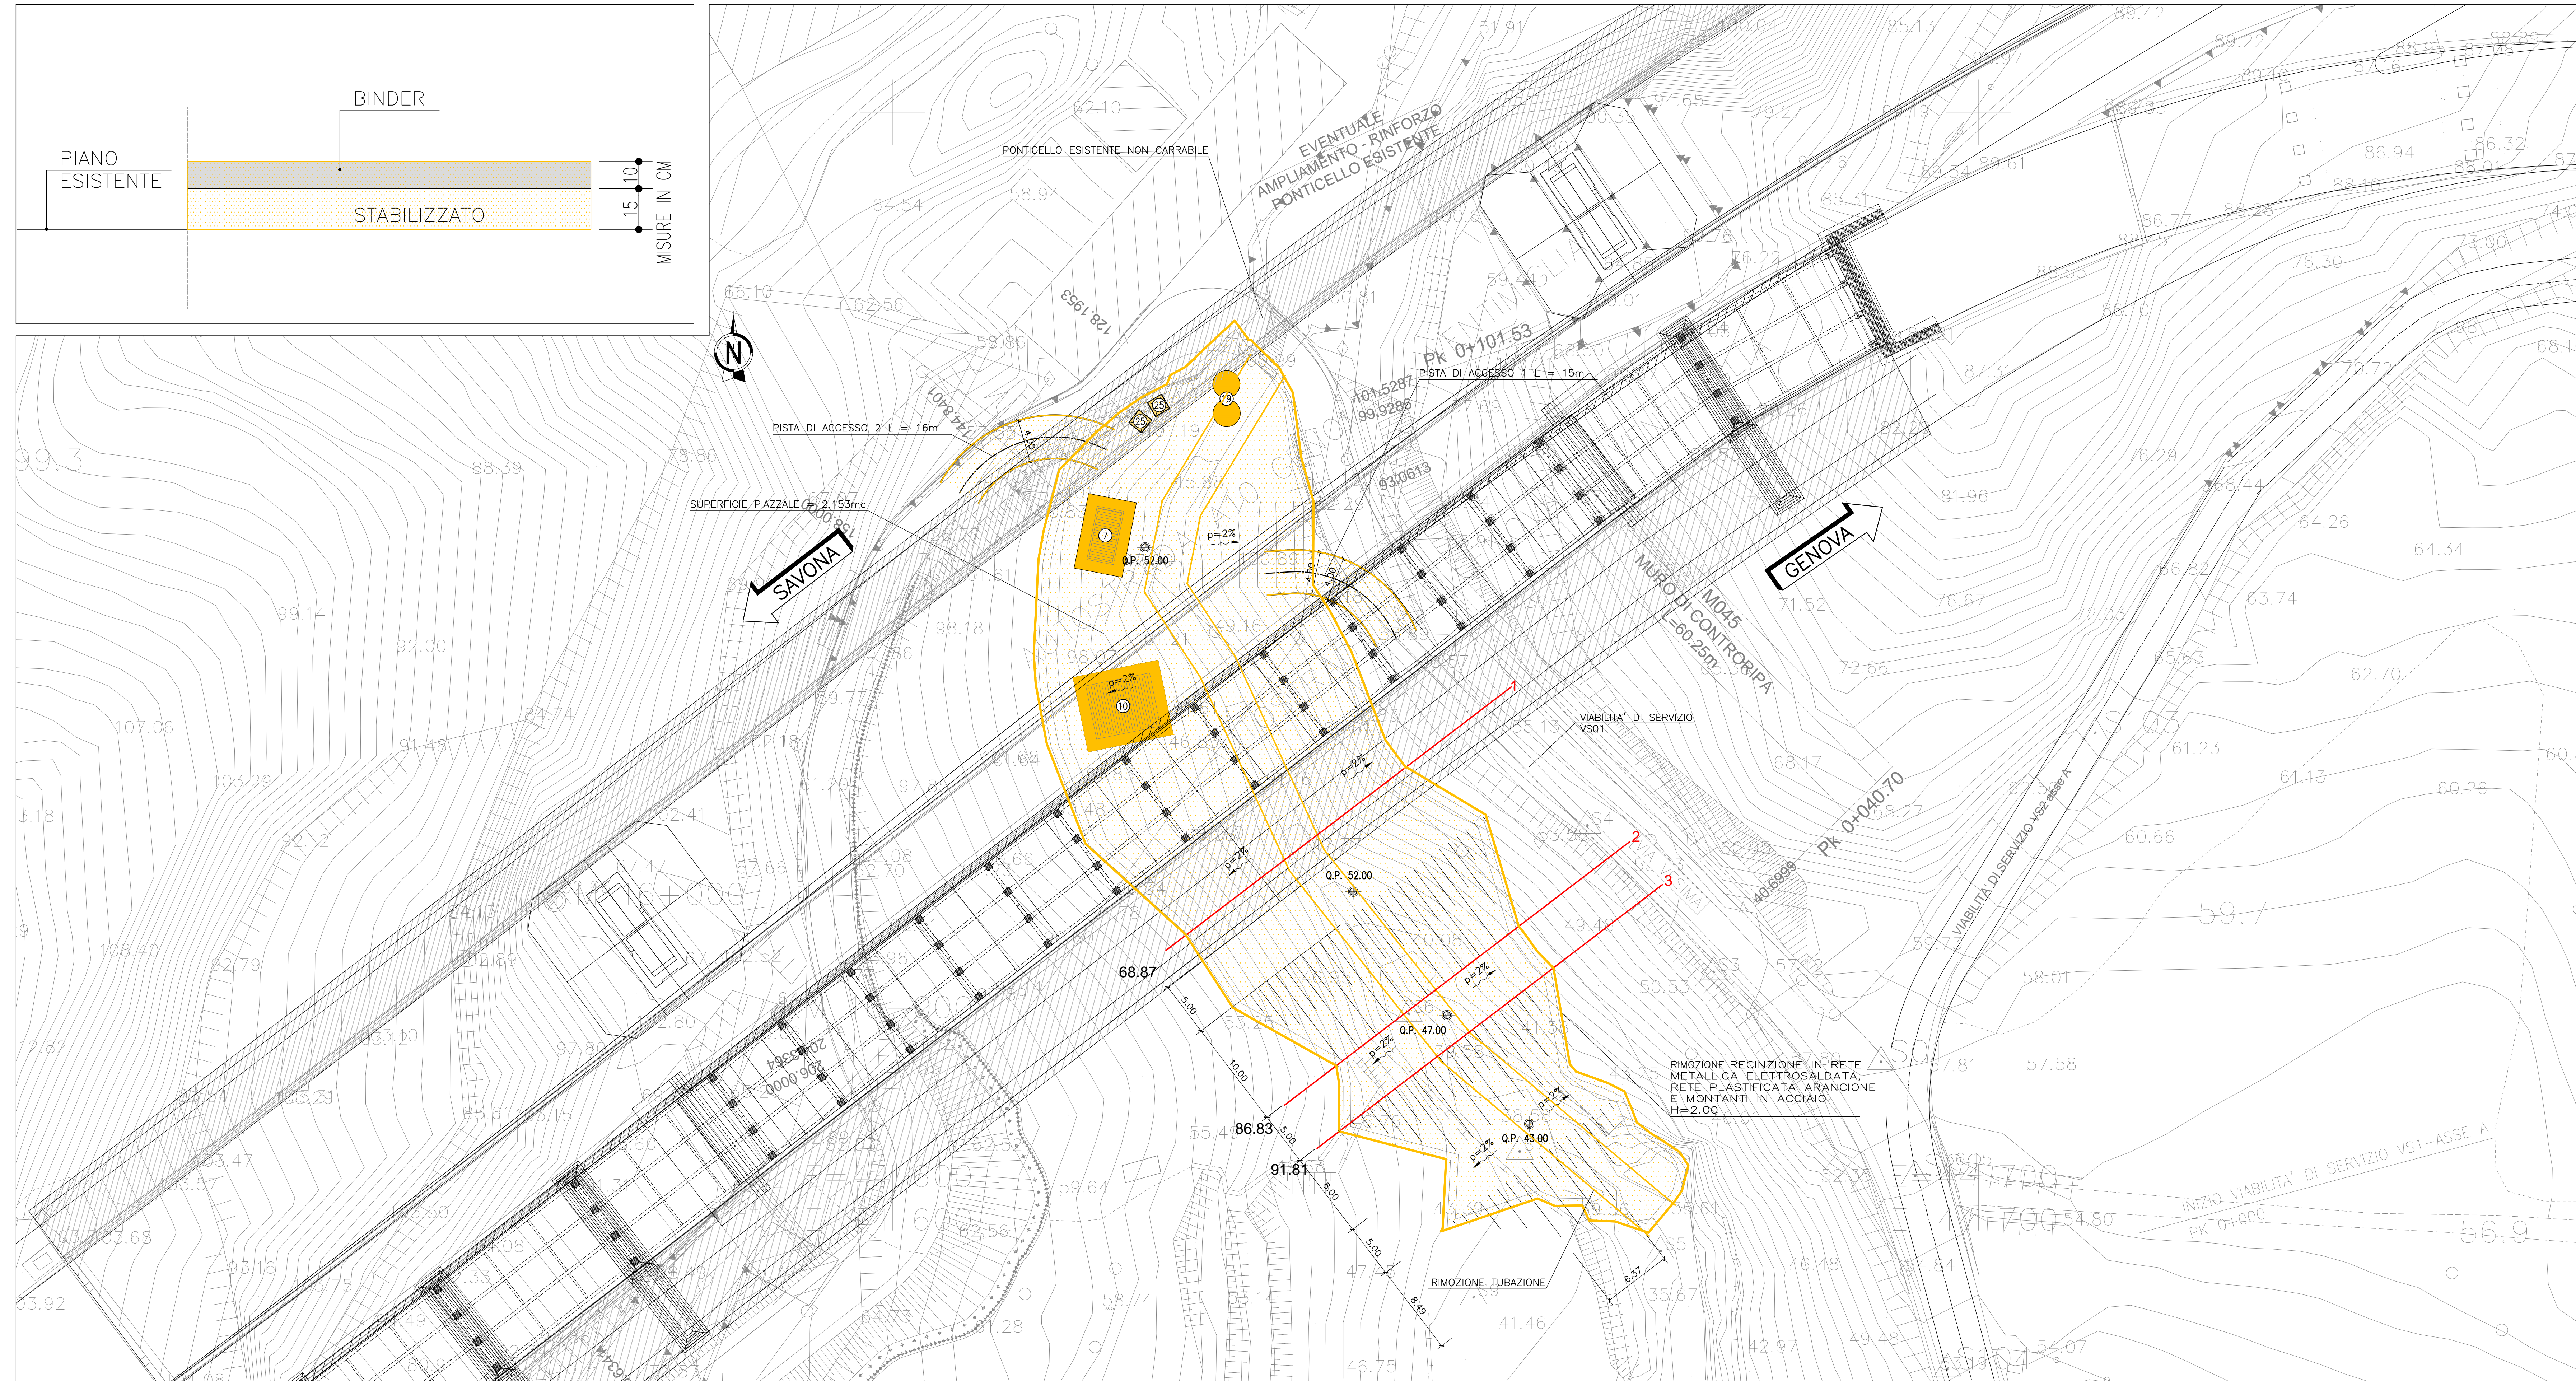

**PLANIMETRIA GENERALE**



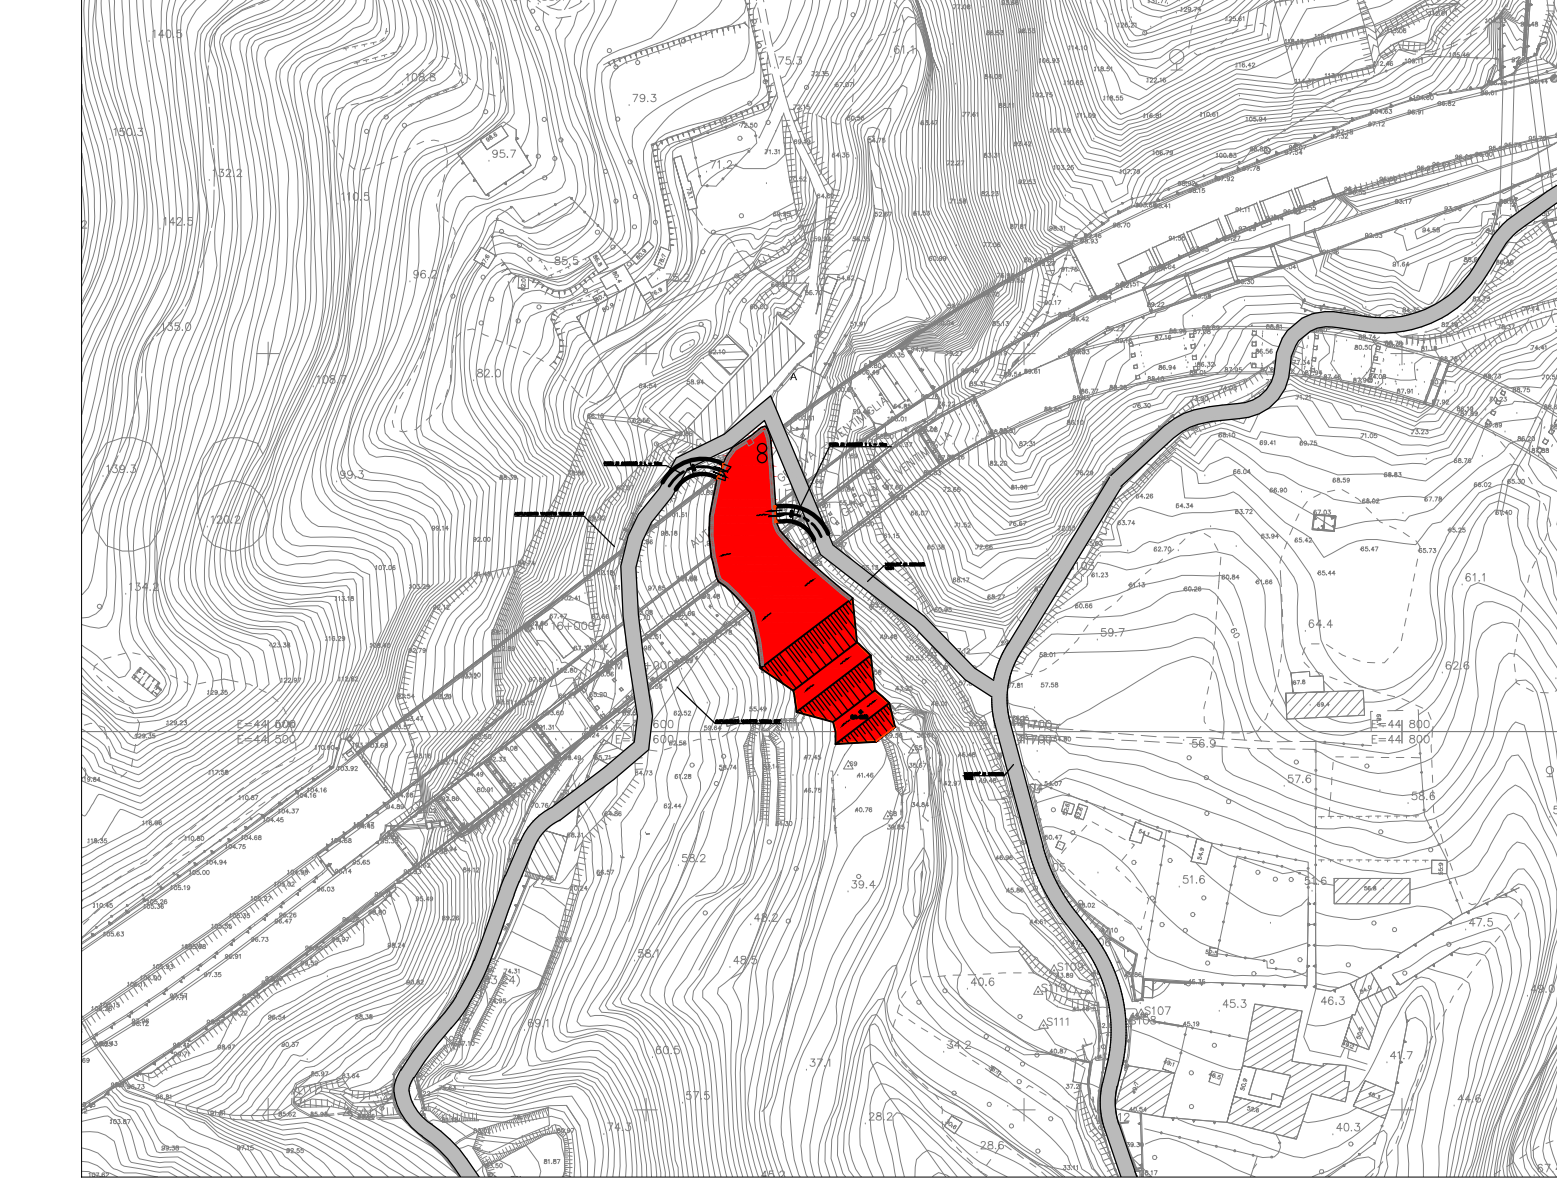


LEGENDA INTERVENTI	
SIMBOLO	DESCRIZIONE
	-DEMOLIZIONE E RIMOZIONE.
	-SCAVO DI SBANCAMENTO

LEGENDA DELIMITAZIONE AREA	
SIMBOLO	DESCRIZIONE
	-DELIMITAZIONE AREA CANTIERE DESTINATA A DEMOLIZIONI E RIPRISTINO.

APPRETTAMENTI DI CANTIERE IN DEMOLIZIONE/DISMISSIONE	
	RICOVERO/RISTORO (2,5x5)
	BOX MAGAZZINO ATTREZZATURE E MATERIALI PER CANTIERE (5x6)
	IMPIANTO DI SEDIMENTAZIONE E DISOLEAZIONE
	ACQUE METEORICHE (intratto)
	W.C. CHIMICO

**SEZIONI DEL FOSSO DA RIPRISTINARE 1:200**

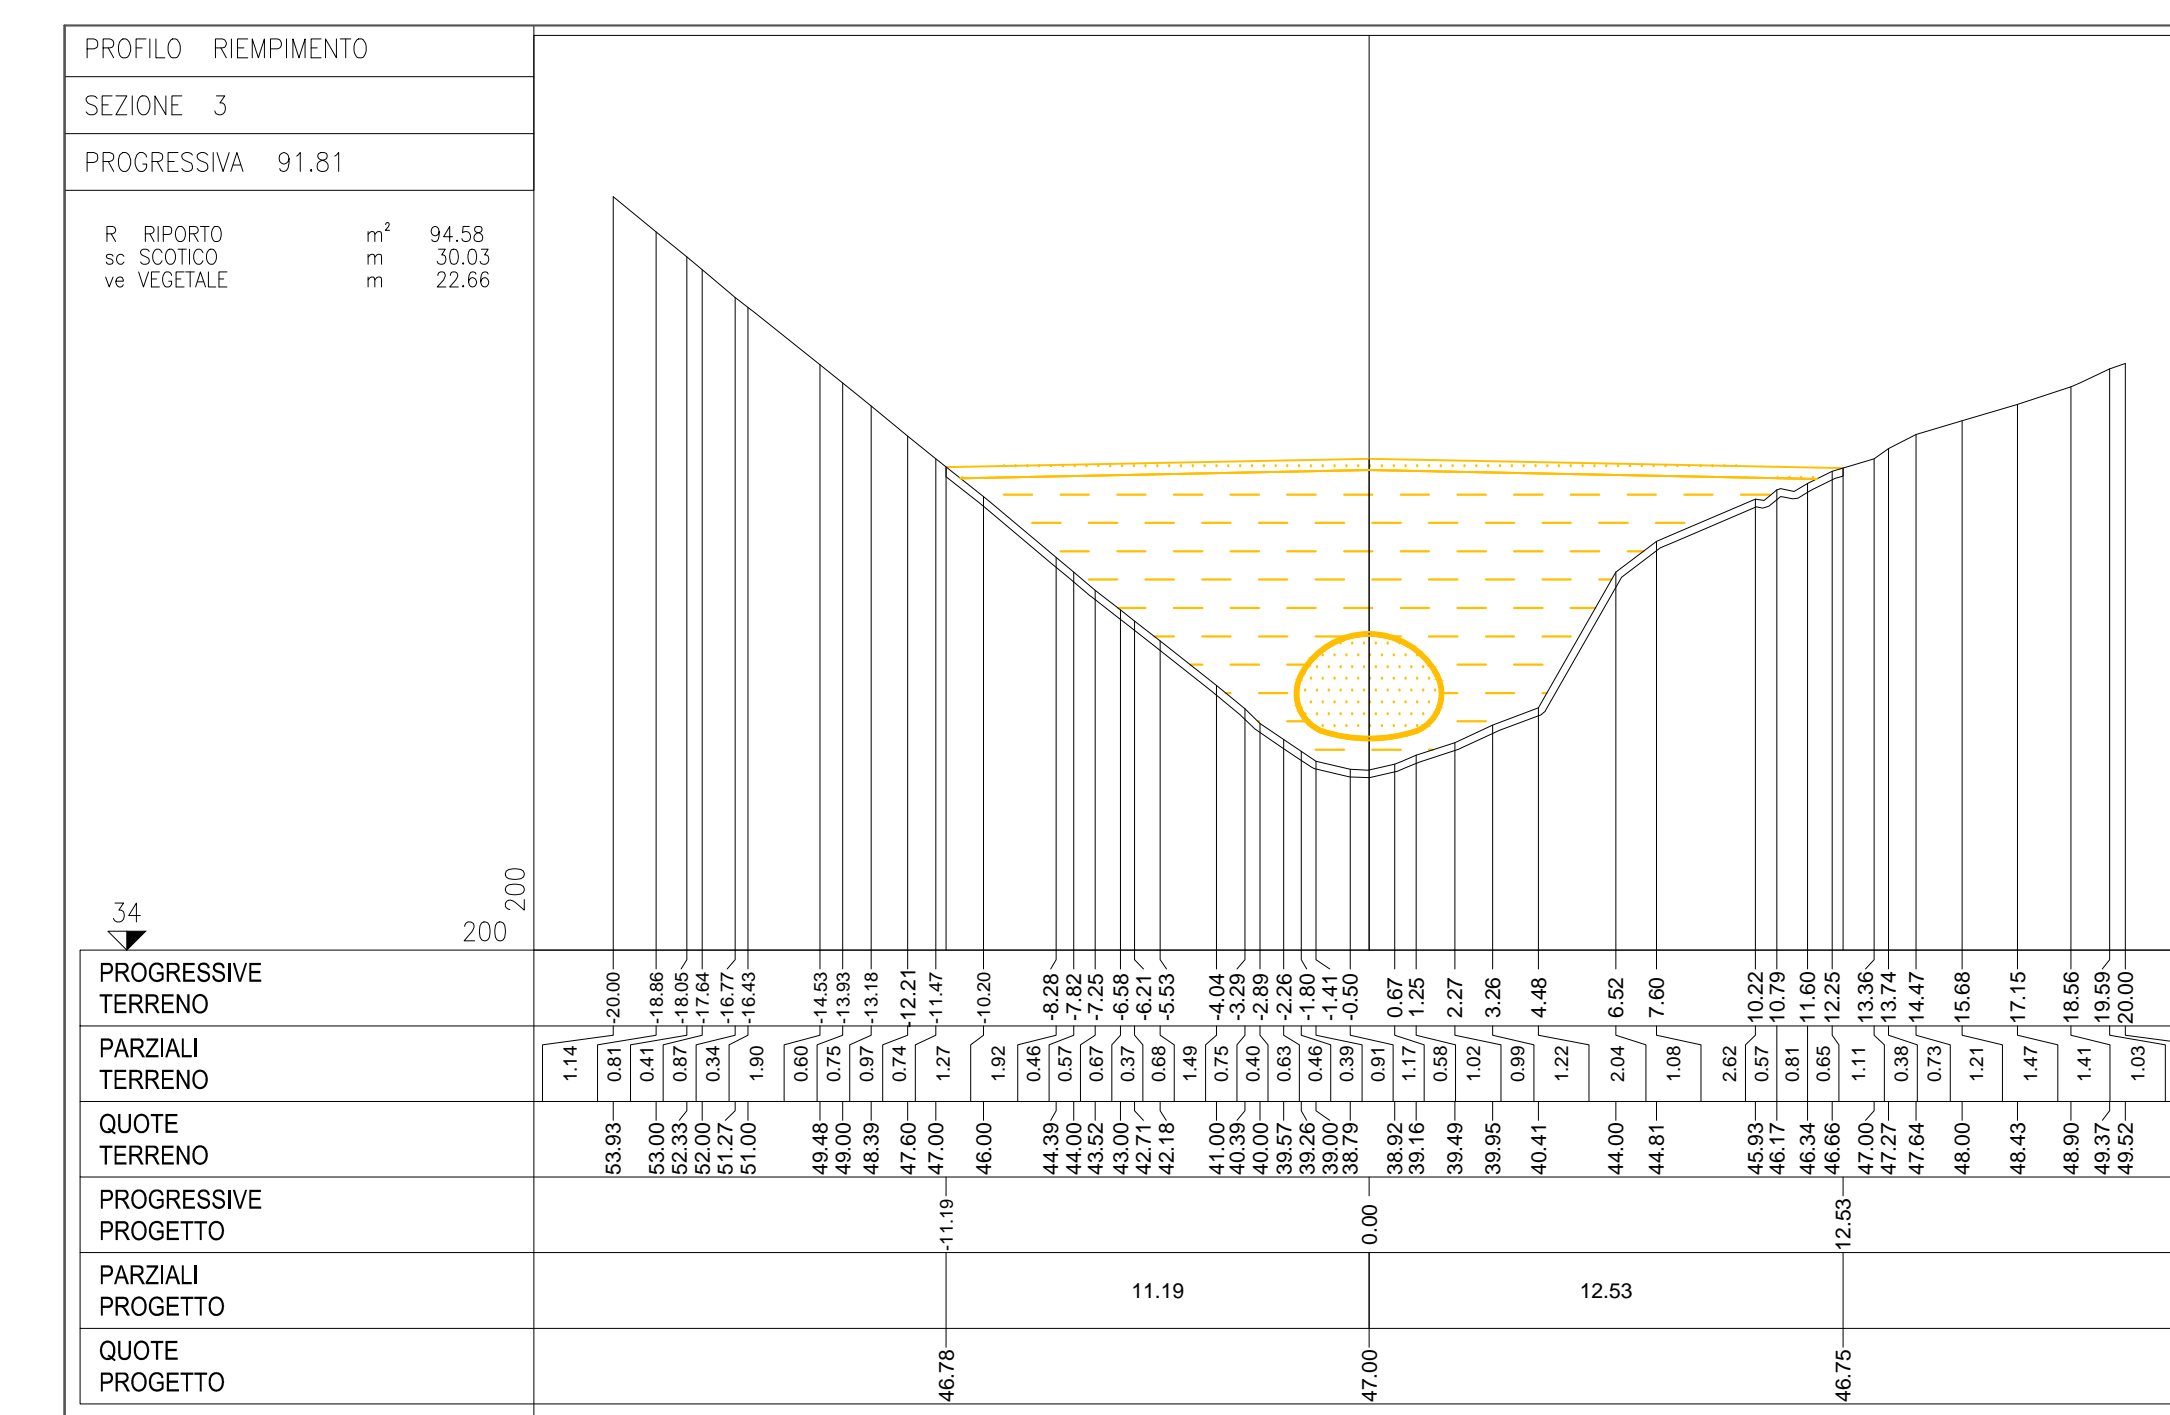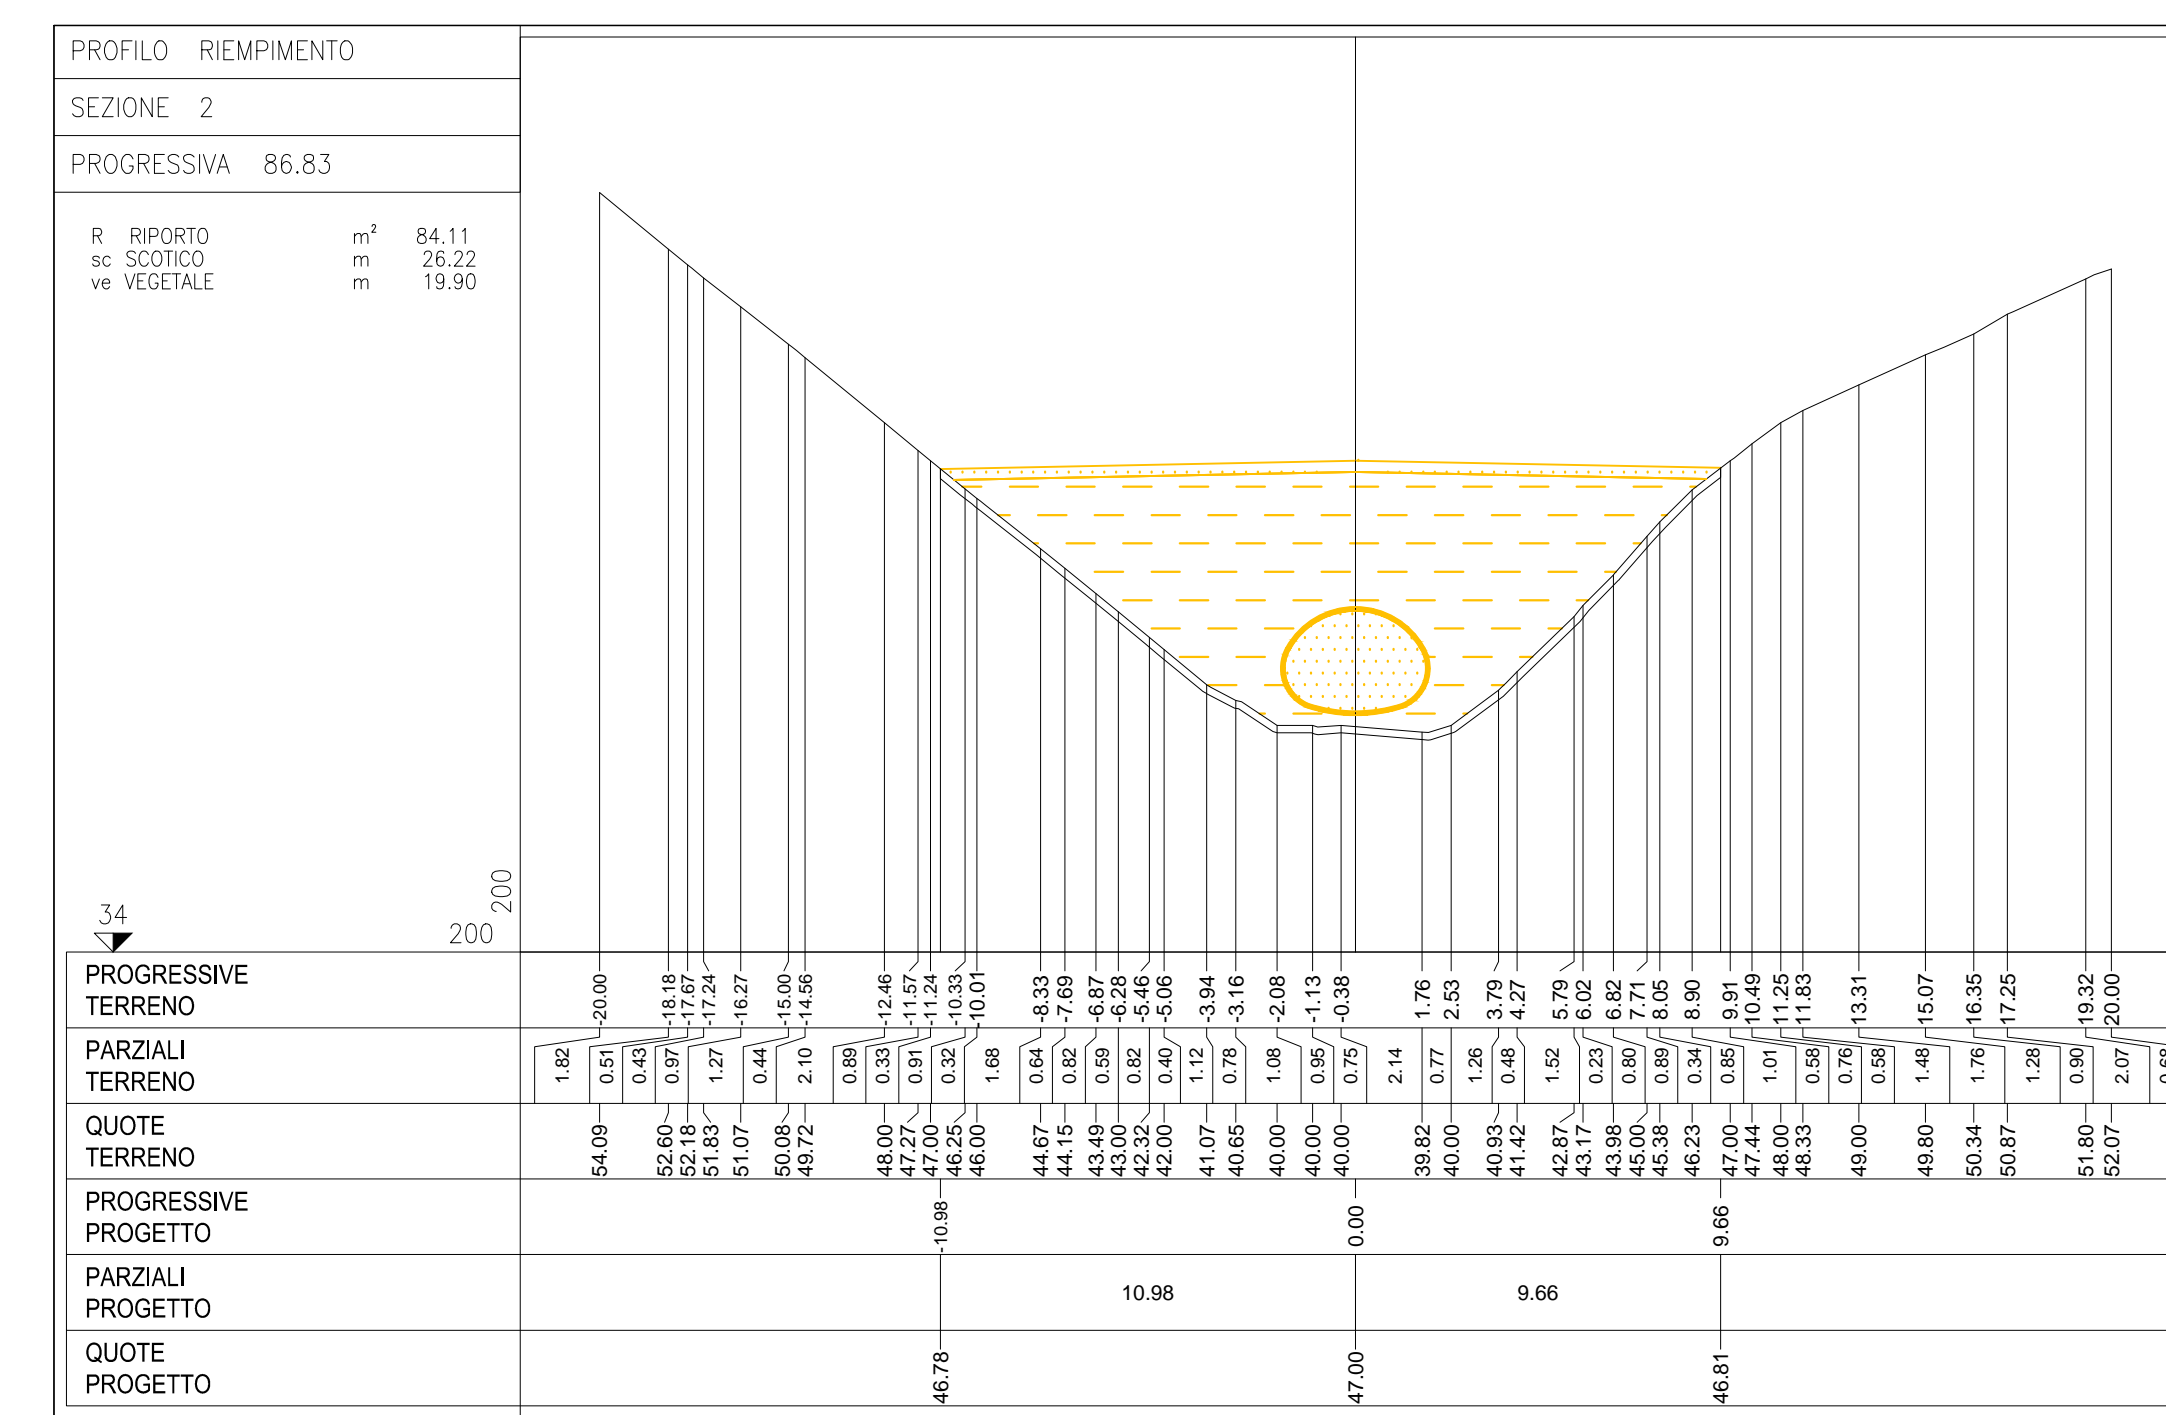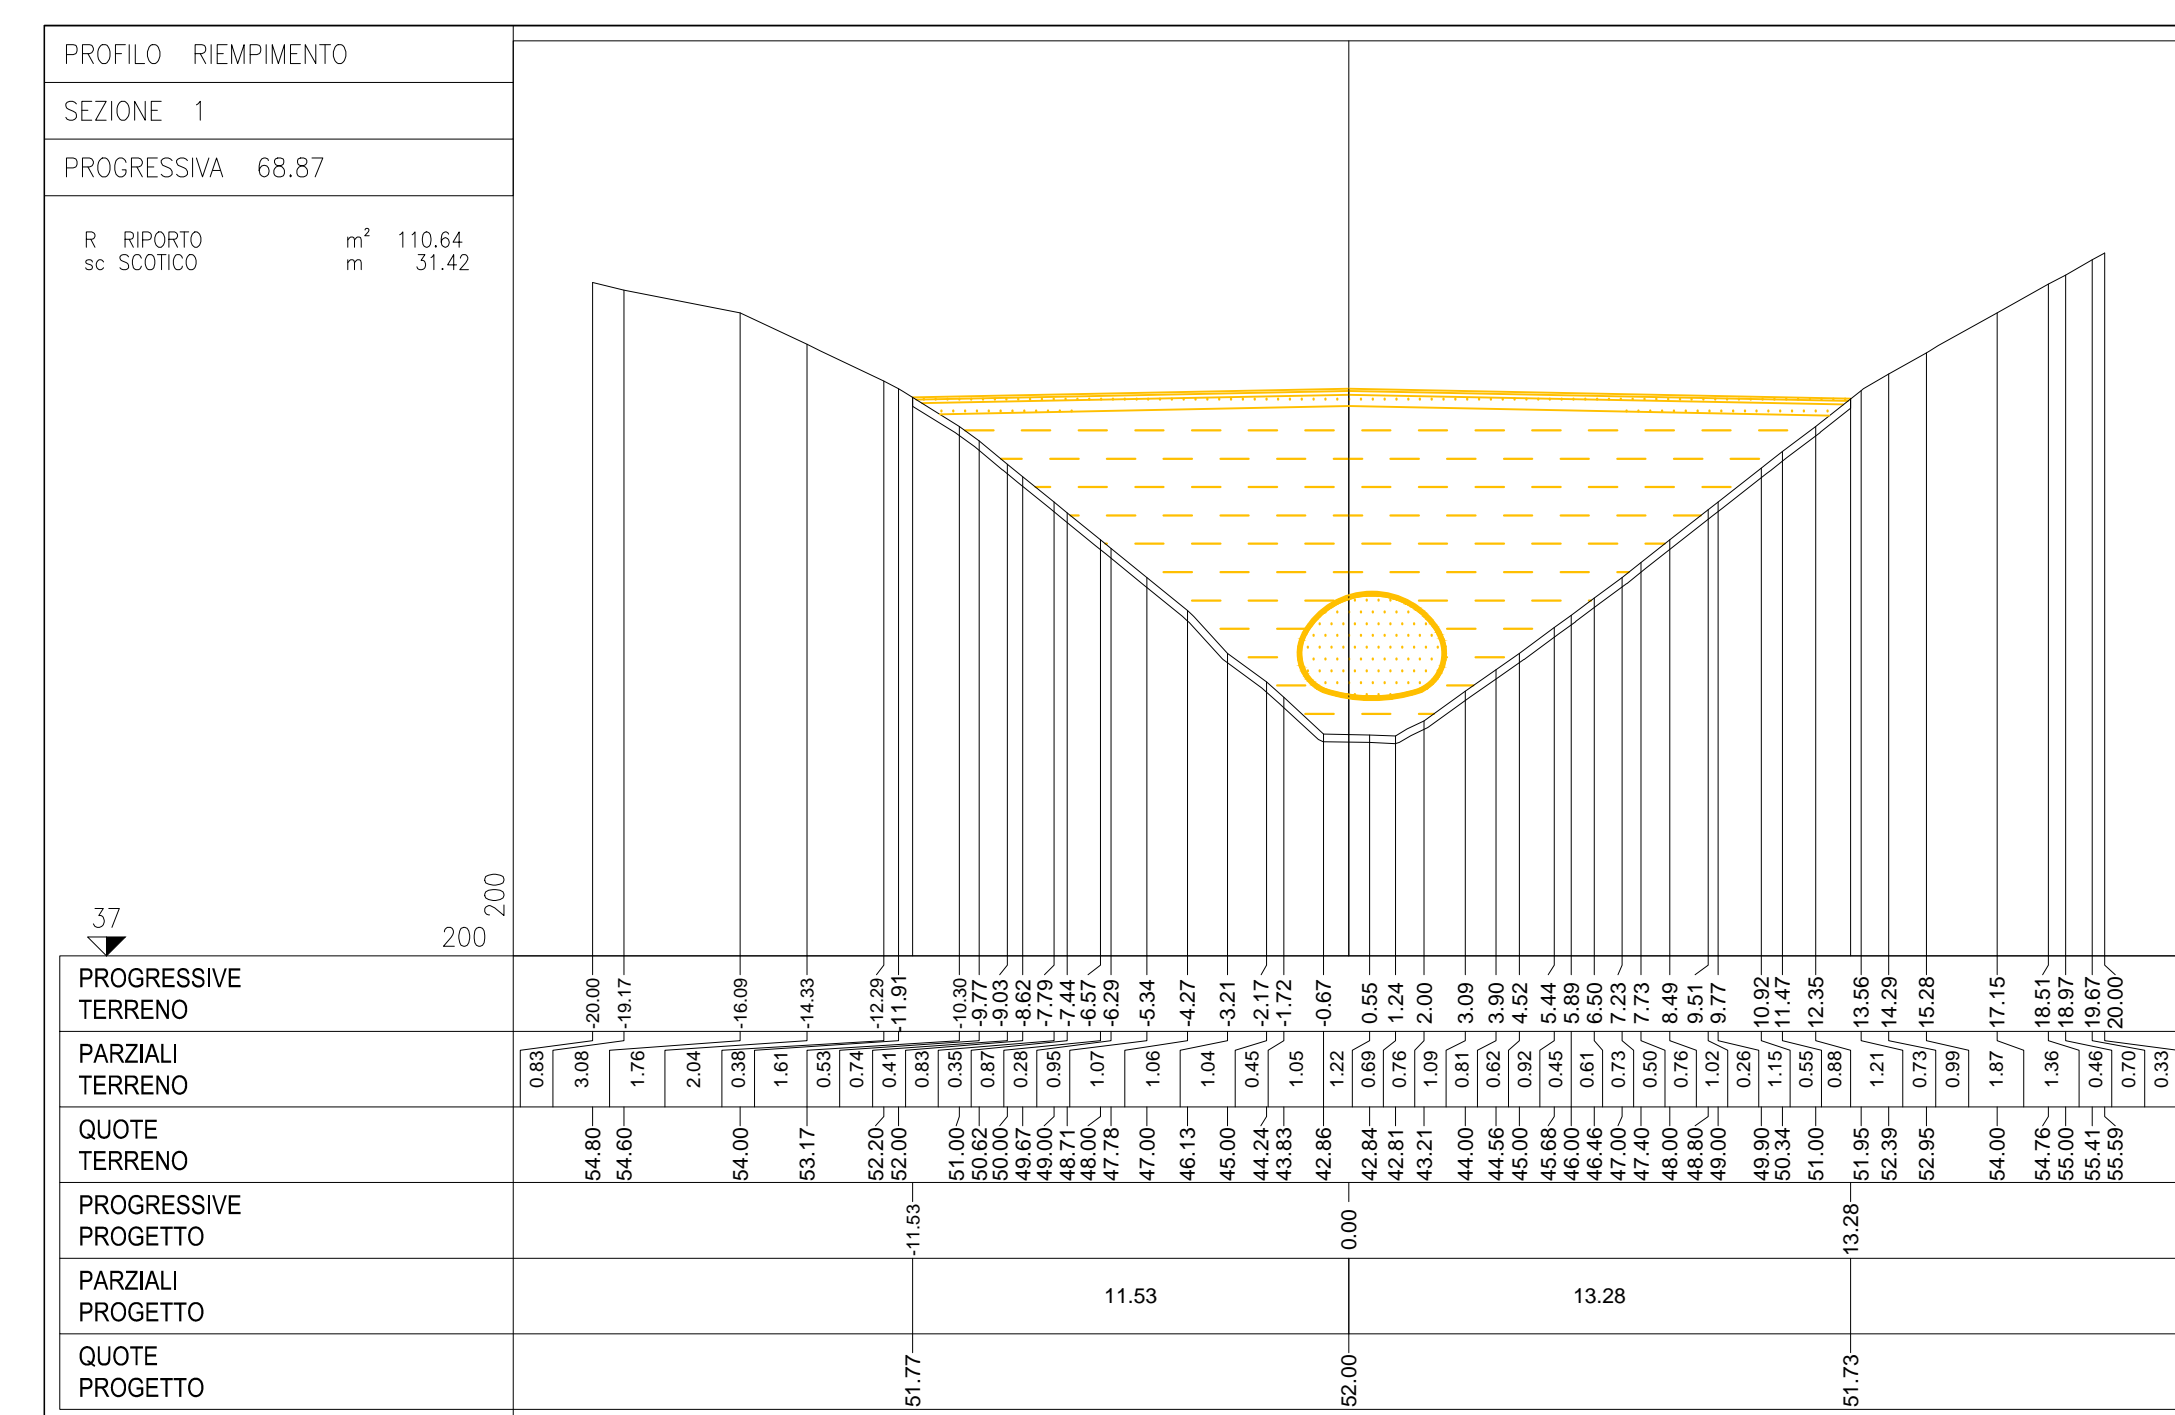

**NODO STRADALE E AUTOSTRADALE DI GENOVA**

Adeguamento del sistema  
A7 - A10 - A12

Lotto 9B - Riqualfiche A7, A10, A12, A26 esistenti - Secondo stralco

**PROGETTO ESECUTIVO**

**CN - CANTIERIZZAZIONI**

**AREE DI CANTIERE**

CO02U - Campo Operativo Viadotti Vesima

INTERVENTO DI RIPRISTINO

STATO SOVRAPPOSTO - DEMOLIZIONI

IL PROGETTISTA SPECIALISTICO		IL RESPONSABILE INTEGRAZIONE PRESTAZIONI SPECIALISTICHE		IL DIRETTORE TECNICO	
Arch. Enrico Provasola Ord. Arch. Mauro L. 16888		Ing. Roberto Frattini Ord. Ing. Michele N. A1068		Ing. Oreste Manzoni Ord. Ing. Paola N. 1496	
RESPONSABILE ARCHITETTURA E FINEANCIAZIONE		CODICE IDENTIFICATIVO		ORDINATORE	
