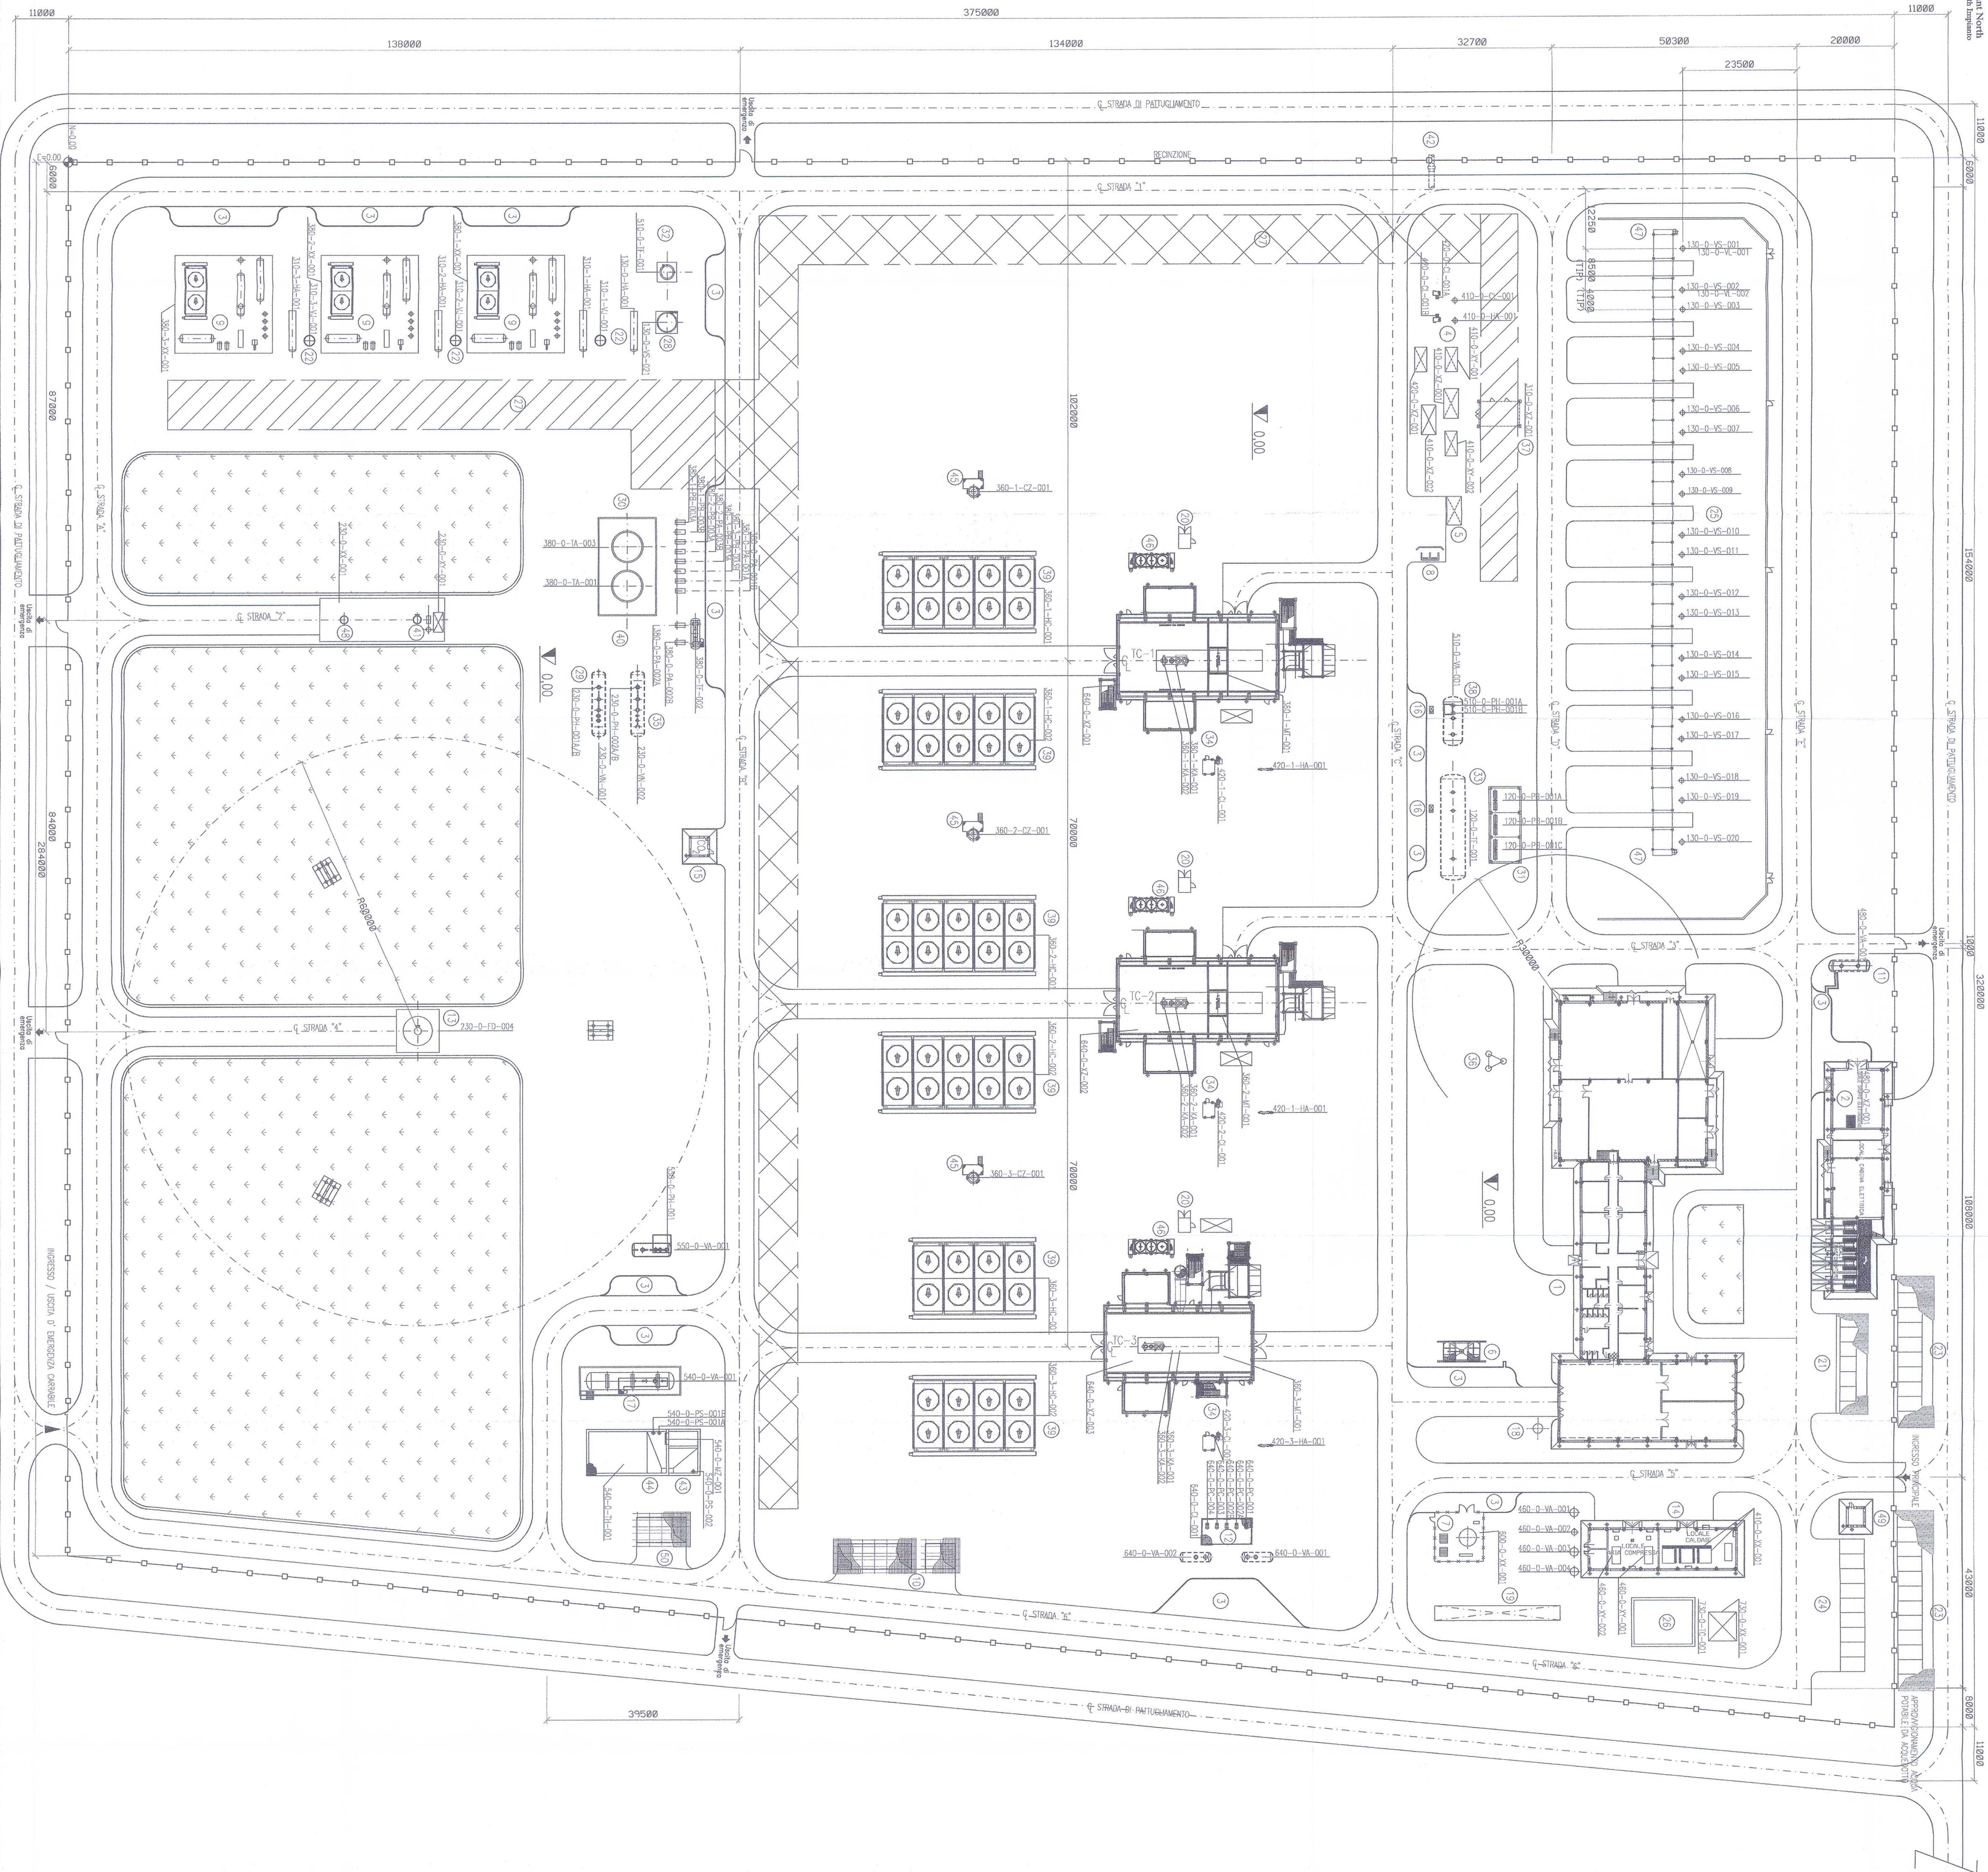


[illegible]

1) TUTTE LE ELEVAZIONI SONO RIFERITE ALLO 0,00 DELL'IMPIANTO, CHE CORRISPONDE A 2,50 m. S.L.M.
2) TUTTE LE DIMENSIONI E TUTTE LE ELEVAZIONI SONO IN m.
3) TUTTE LE COORDINATE SONO IN METRI E RIFERITE A N= 0,00 E= 0,00
CORRISPONDENTI ALLE COORDINATE CATASTALI N=1559,0345 E=18029,3555
(SISTEMA CASSINI SOLDNER)

[illegible]