PLANIMETRIA GENERALE 1:5000

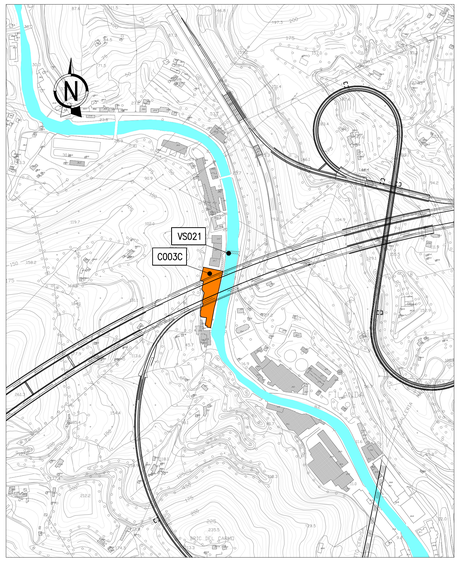

RIPRISTINO AREA DI CANTIERE PLANIMETRIA 1:250

KEY-MAP

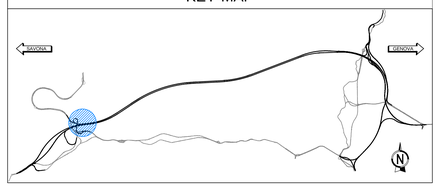

LEGENDA APPRESTAMENTI DI CANTIERE

		NÁ	mq	mq tot
1	GUARDIOLA INGRESSO CANTIERE (2x2)	1	4	4
2	PARCHEGGI AUTOVETTURE (2,5x5)	4	12,5	50
4	BOX UFFICI CANTIERE (5x8)	1	40	40
6	SERVIZI IGIENICI/LAVABI/WC E DOCCE (2,5x8)	1	20	20
16	CISTERNA ACQUA SANITARIA INTERRATA	1	vedi elaborato IDR	
19	IMPIANTO DI SEDIMENTAZIONE E DISOLEAZIONE ACQUE METEORICHE INTERRATO	1	vedi elaborato IDR	
S8	CABINA DI TRASFORMAZIONE (3,5x12)	1	vedi elaborato OPT	

LEGENDA DELIMITAZIONE AREA

SIMBOLO	DESCRIZIONE
— — —	–DELIMITAZIONE AREA CANTIERE DESTINATA A DEMOLIZIONI E RIPRISTINO.

LEGENDA INTERVENTI

SIMBOLOGIA PER PLANIMETRIA

SIMBOLO	DESCRIZIONE
	DEMOLIZIONE E RIMOZIONE
	OPERE A-VERDE POST OPERAM: RAPPRESENTAZIONE TERRENO SUB ORIZZONTALE.
	MURO PERIMETRALE ESISTENTE
	MURO DA RIPRISTINARE
	RIMOZIONE RECINZIONE IN RETE METALLICA ELETTROSALDATA, RETE PLASTIFICATA ARANCIONE E MONTANTI IN ACCIAIO H.2.00m

autostrade per l'italia

NODO STRADALE E AUTOSTRADALE DI GENOVA

Adeguamento del sistema
A7 - A10 - A12

Lotto 9B - Riqualifiche A7, A10, A12, A26 esistenti - Secondo stralcio

PROGETTO ESECUTIVO

CN - CANTIERIZZAZIONI

AREE DI CANTIERE

CO03C - Campo Operativo Pile Viadotto Cerusa

INTERVENTO DI RIPRISTINO
STATO SOVRAPPOSTO-DEMOLIZIONI

IL PROGETTISTA SPECIALISTICO
Arch. Enrico Francesconi
Ord. Arch. Milano n.16888
RESPONSABILE ARCHITETTURA E PAESAGGIO

IL RESPONSABILE INTEGRAZIONE PRESTAZIONI SPECIALISTICHE
Ing. Raffaele Rinaldesi
Ord. Ingg. Macerata N. A1068

IL DIRETTORE TECNICO
Ing. Orlando Mazza
Ord. Ingg. Pavia N. 1496
PROGETTAZIONE NUOVE OPERE AUTOSTRADALI

CODICE IDENTIFICATIVO

RIFERIMENTO PROGETTO				RIFERIMENTO DIRETTORIO				RIFERIMENTO ELABORATO				ORDINATORE
Codice Commessa	Lotto, Sub-Prog, Cod. Appalto	Fase	Capitolo	Paragrafo	W B S	Parte d'opera	Tip.	Disciplina	Progressivo	Rev.		--
110725	LL9B	PE	CN	ACN	CO03C	DEM00	D	A U A	7044	- 1		SCALA VARIE

spea ENGINEERING
Atlantia

PROJECT MANAGER:
Ing. Sara Frisiani
Ord. Ingg. Genova N. 5610A

REDATTO:

SUPPORTO SPECIALISTICO:
PR.I. ENGINEERING – STUDIO TECNICO ASSOCIATO
DOTT. I. ARCH. L. FANTINI E. D. BOSATRA
Via Cesare Battisti, 53 - 25121 BRESCIA
Tel. +39 030 3756777
Fax +39 030 3756779
E-mail info@pr-engineering.com

VERIFICATO:

REVISIONE	
n.	data
0	LUGLIO 2018
1	FEBBRAIO 2019
2	-
3	-
4	-

VISTO DEL COMMITTENTE
autostrade per l'italia
IL RESPONSABILE UNICO DEL PROCEDIMENTO
Ing. Alberto Selleri

VISTO DEL CONCEDENTE
Ministero delle Infrastrutture e dei Trasporti
DIPARTIMENTO PER LA INFRASTRUTTURE, GLI AFFARI GENERALI ED IL PERSONALE
DIREZIONE GENERALE PER LA VIGILANZA SULLE CONCESSIONI AUTOSTRADALI

IL PRESENTE DOCUMENTO NON POTRA' ESSERE COPIATO, RIPRODOTTO O ALTRIMENTI PUBBLICATO, IN TUTTO O IN PARTE, SENZA IL CONSENSO SCRITTO DELLA SOC. AUTOSTRADE PER L'ITALIA S.P.A., CHE VIOLERA' NON AUTORIZZATO. SARA' PERSEGUITO A NORMA DI LEGGE.
THIS DOCUMENT MAY NOT BE COPIED, REPRODUCED OR PUBLISHED, EITHER IN PART OR IN ITS ENTIRETY, WITHOUT THE WRITTEN PERMISSION OF SOC. AUTOSTRADE PER L'ITALIA S.P.A.. UNAUTHORIZED USE WILL BE PROSECUTED BY LAW.

PARTICOLARE PAVIMENTAZIONE
Scala 1:10

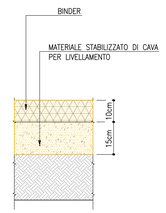

SCALA DI STAMPA: 1=1