
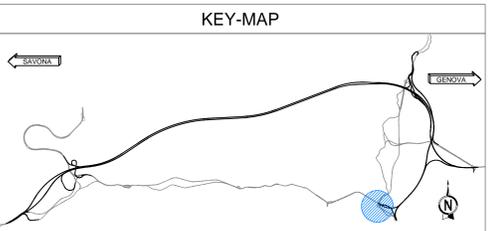
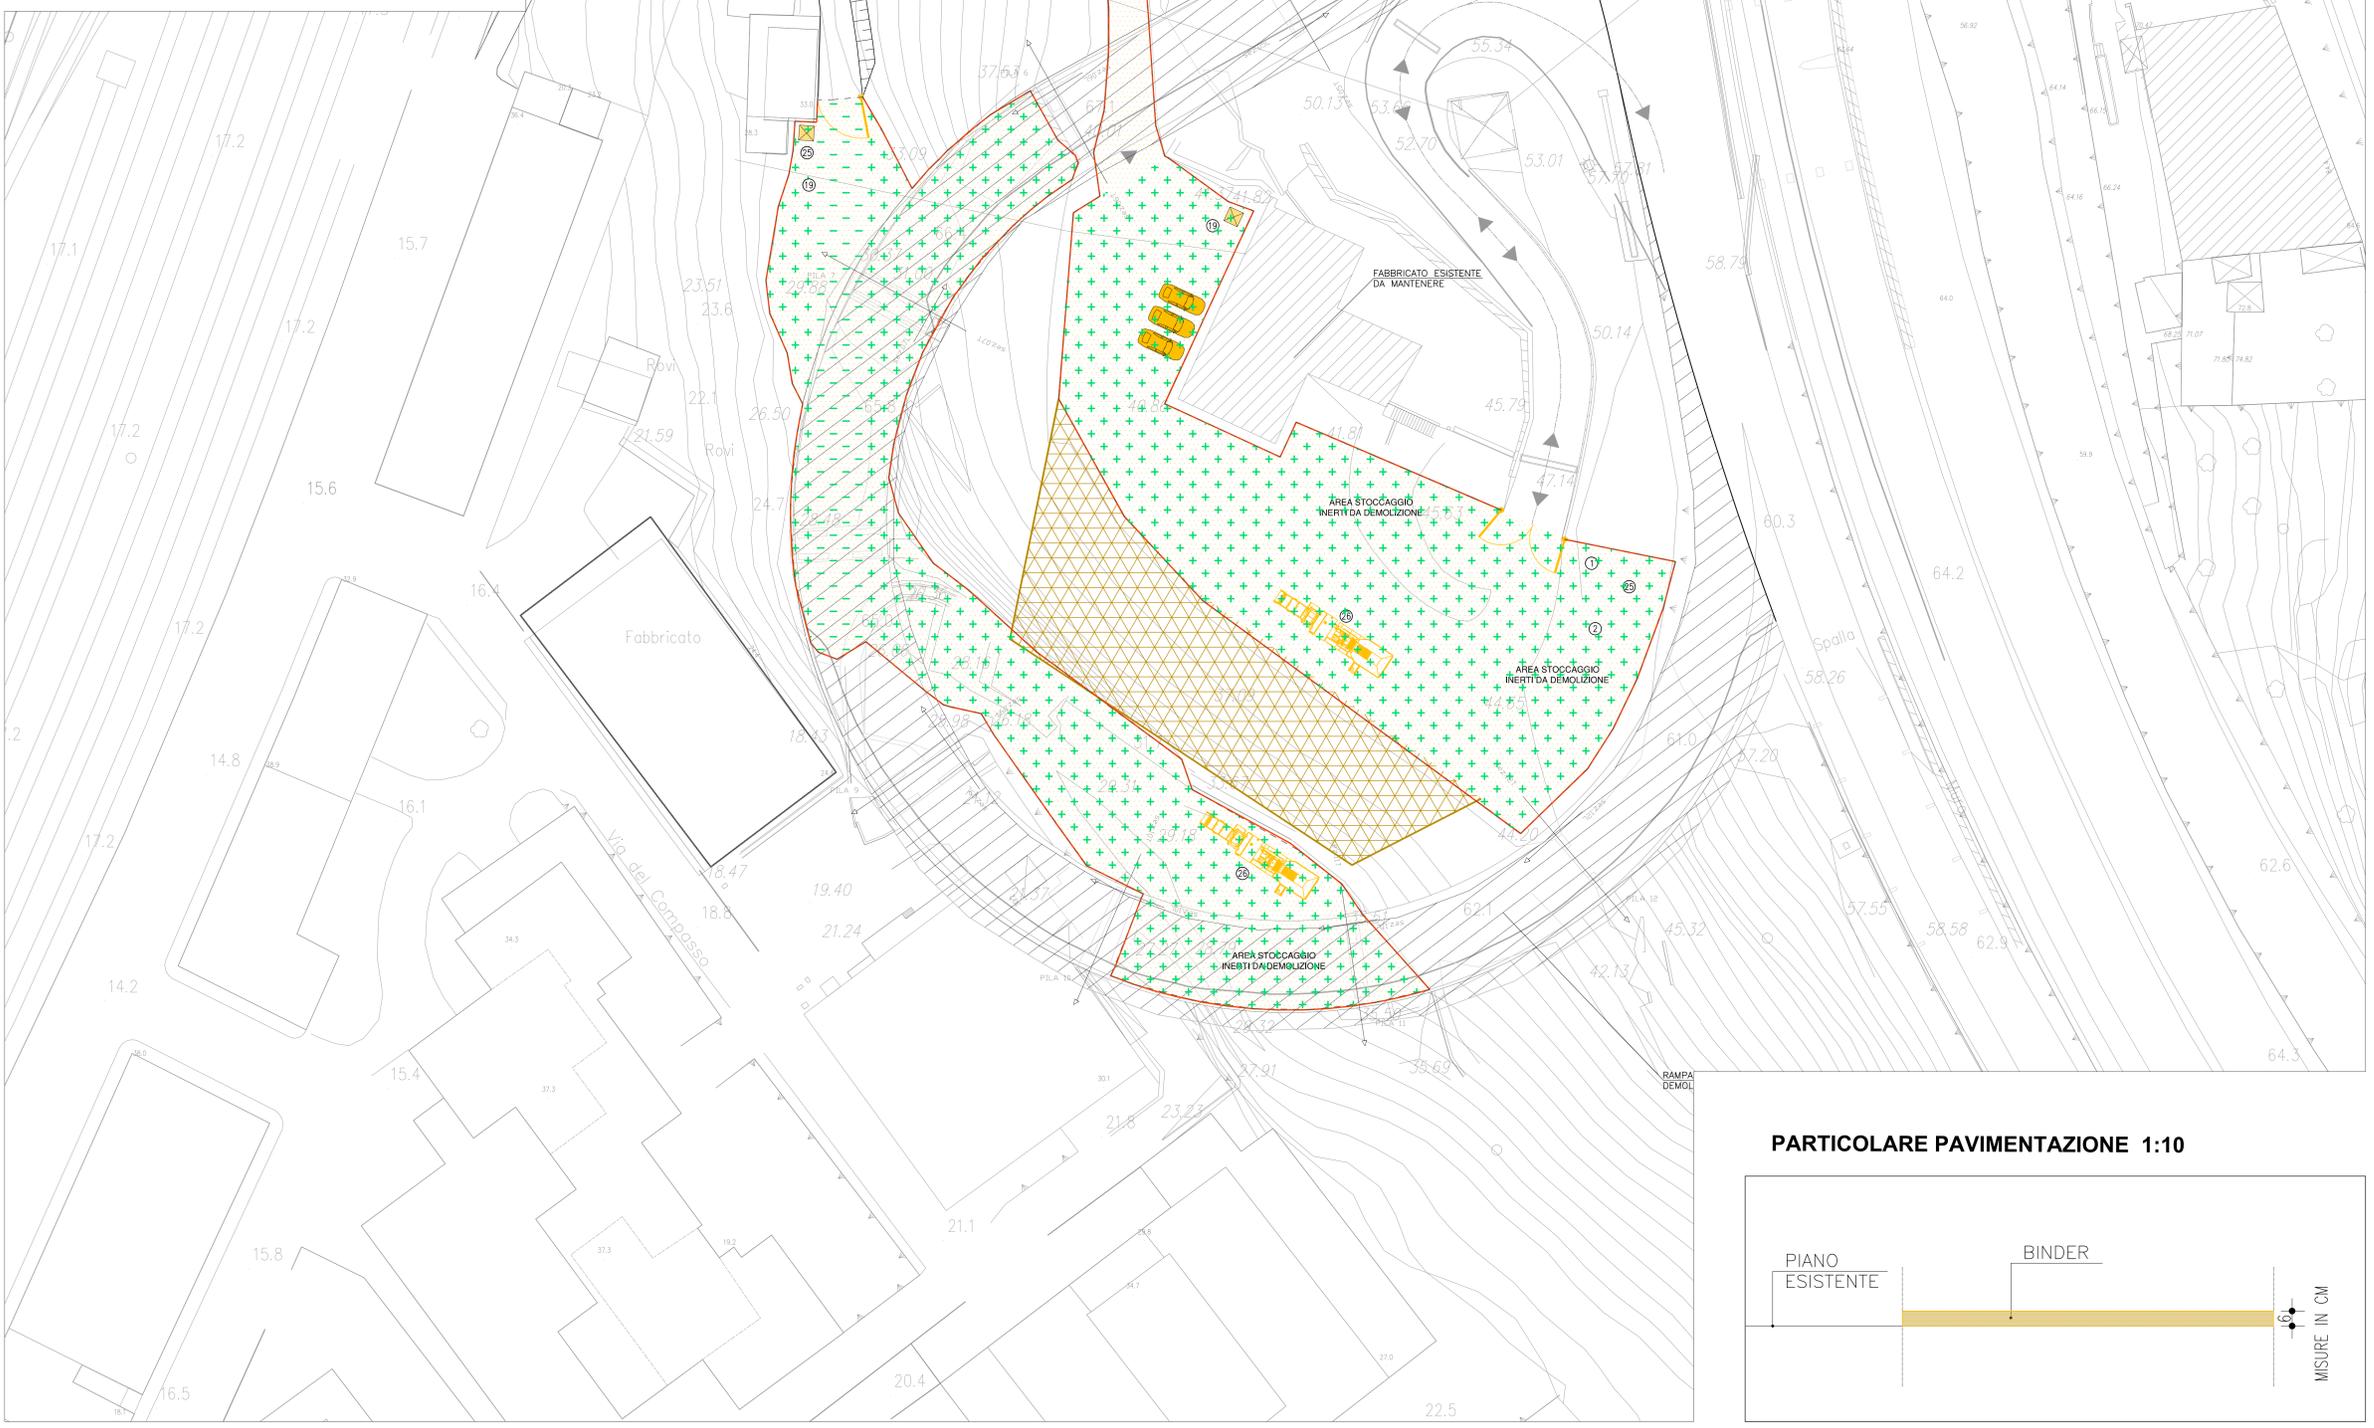


RIPRISTINO AREA DI CANTIERE CON OPERE A VERDE - PLANIMETRIA 1:5000

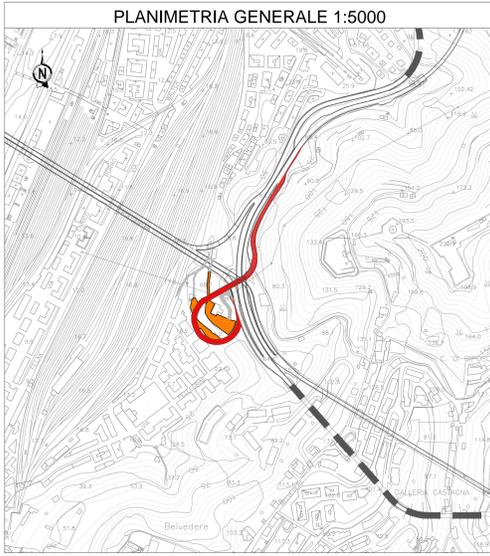

LEGENDA INTERVENTI

SIMBOLO	DESCRIZIONE
[Yellow hatched box]	- DEMOLIZIONE E RIMOZIONE.
[Green cross-hatched box]	- OPERE A VERDE POSTI OPERAM. RAPPRESENTAZIONE TERRENO SUB ORIZZONTALE.
[Orange cross-hatched box]	- TERRA RINFORZATA DA PROGETTO CANTIERE DA MANTENERE.
[Red dashed line]	- RIMOZIONE DELLA RECINZIONE IN RETE METALLICA ELETTROSALDATA, RETE PLASTIFICATA ARANCONE E MONTANTI IN ACCIAIO, H=2,00m


LEGENDA DELIMITAZIONE AREA

SIMBOLO	DESCRIZIONE
[Red dashed line]	- DELIMITAZIONE AREA CANTIERE DESTINATA A DEMOLIZIONI E RIPRISTINO.

LEGENDA APPRESTAMENTI DI CANTIERE

	b+	mq	mq tot
① GUARDIOLA INGRESSO CANTIERE (2x2)	1	4	4
② PARCHEGGI AUTOVETTURE (2,5x5)	3	12,5	37,5
⑬ IMPIANTO DI SEDIMENTAZIONE E DISOLEAZIONE ACQUE METEORICHE/TERRELLATO	2	vedi elaborato IDR	
⑳ W.C. CHIMICO (1,5x1,5)	2	2,25	4,50
㉑ IMPIANTO MOBILE DI FRANTUMAZIONE	2		

PARTICOLARE PAVIMENTAZIONE 1:10

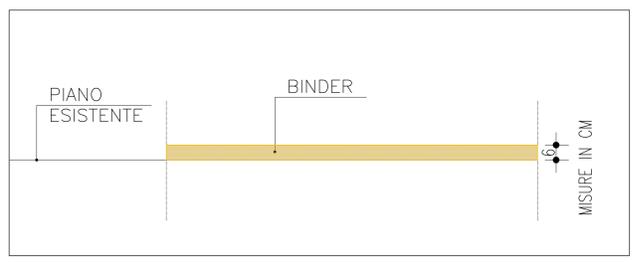

autostrade per l'italia
NODO STRADALE E AUTOSTRADALE DI GENOVA
 Adeguamento del sistema
 A7 - A10 - A12
 Lotto 9B - Riqualfiche A7, A10, A12, A26 esistenti - Secondo stralcio

PROGETTO ESECUTIVO
CN - CANTIERIZZAZIONI
AREE DI CANTIERE
 CO18W - Cantiere Operativo demolizione elicoidale Morandi
 INTERVENTO DI RIPRISTINO
 STATO SOVRAPPONTO - DEMOLIZIONI

CODICE IDENTIFICATIVO APPRESTAMENTO/PRODOTTO: 110725 Codice Cantierizzazione: 110725		
APPRESTAMENTO/PRODOTTO: LL9B PE CN ACN CO18W DEM00 DA UA 7424 -1		
PROGETTO MANAGER Ing. Sara Frisani Ord. Ingg. Genova N. 9810A	SUPPORTO SPECIALISTICO P.R. INGEGNERIA - STUDIO TECNICO ASSOCIATO Piazzale S. Felice 2, Genova Tel. +39 010 4711271 www.pra-ingenieri.com	REVISIONI N. DATA 1 LUGLIO 2018 2 FEBBRAIO 2019 3 4

VISTO DEL COMMITTENTE
autostrade per l'italia
 IL RESPONSABILE DELL'OPERA DI PROCESSIONAMENTO
 Ing. Adriano Sabatini

VISTO DEL CONCESSIONARIO
Mistore delle Infrastrutture e dei Trasporti
 Ministero delle Infrastrutture e dei Trasporti
