


PLANIMETRIA GENERALE 1:5000

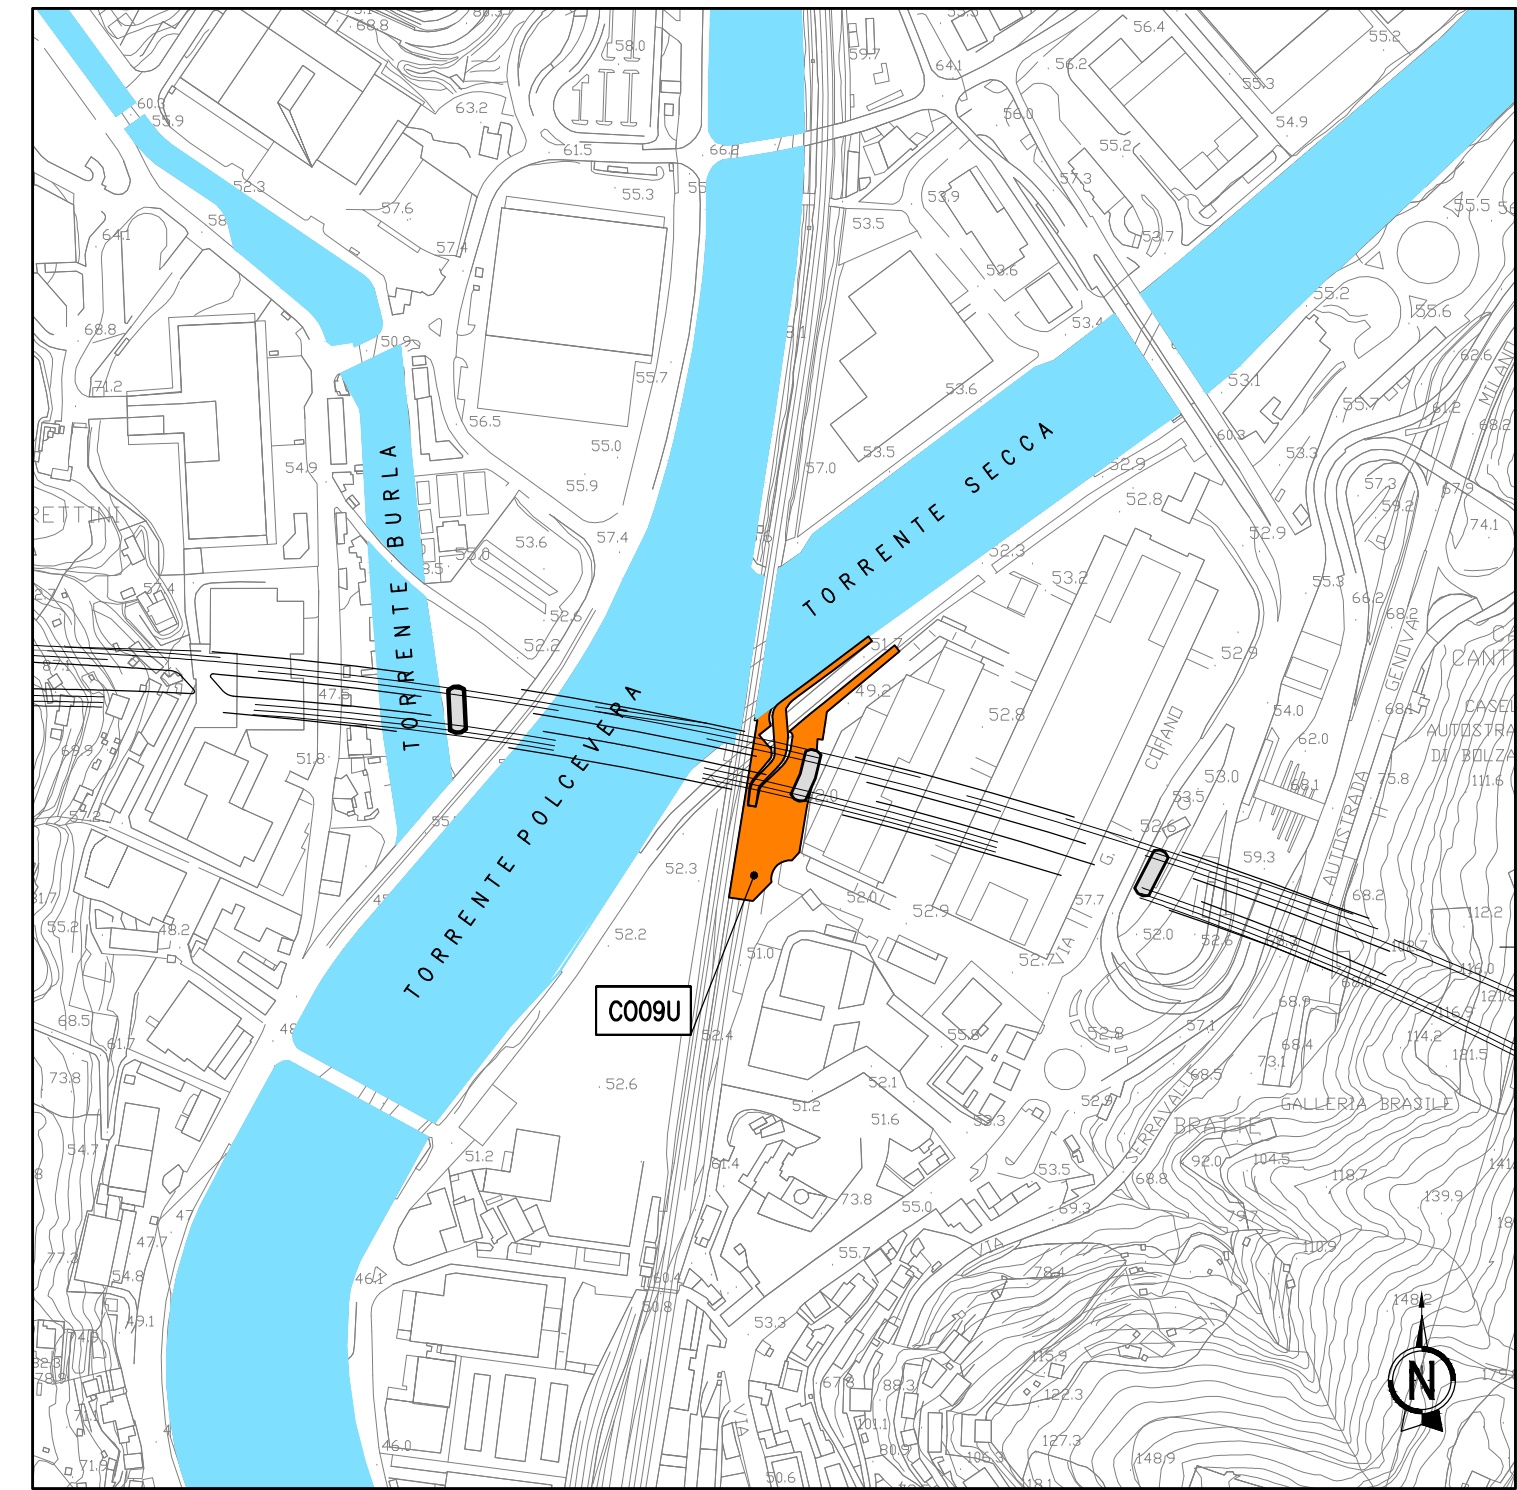

LEGENDA DELIMITAZIONE AREA

SIMBOLO	DESCRIZIONE
- - -	DELIMITAZIONE AREA CANTIERE DESTINATA A DEMOLIZIONE E RIPRISTINO

LEGENDA INTERVENTI

SIMBOLO	DESCRIZIONE
[Orange hatched]	DEMOLIZIONE E FINIZIONE
[Grey hatched]	RIPRISTINO PAVIMENTAZIONE ANTE OPERAM
[Red line]	MURO PERIMETRALE ESISTENTE
[Orange line]	MURO DA RIPRISTINARE
[Red line]	RECINZIONE H=2,10m DA RIPRISTINARE

- APPRETTAMENTI DI CANTIERE IN DEMOLIZIONE/DISMISSIONE**
- ① GUARDIOLA INGRESSO CANTIERE (2x2)
 - ② PARCHEGGI AUTOVETTURE (2,5x5)
 - ③ AREA DI BOSTA MEZZI DI CANTIERE (5x12)
 - ④ BOX UFFICI CANTIERE (8x10)
 - ⑤ BOX LOCALI SPOGLIATOI (2,5x8)
 - ⑥ SERVIZI IGIENICI/LAVABIANCHI E DOCCE (2,5x8)
 - ⑦ RICOVERO/RISTORO (2,5x8)
 - ⑧ BOX INFERMIERIA/DOTAZIONI PRONTO SOCCORSO (2,5x5)
 - ⑨ PUNTO INCONTRO EMERGENZA 118 (2,5x5)
 - ⑩ IMPIANTO DI SEDIMENTAZIONE E DISOLEAZIONE ACQUE METEORICHE INTERRATO (vedi elaborato dedicato IOR)
 - ⑪ PUNTO DI CONSEGNA ENEL BOX IN CLS A DOPPIO VANO (vedi elaborato dedicato OPT)



NODO STRADALE E AUTOSTRADALE DI GENOVA

Adeguamento del sistema
A7 - A10 - A12
Lotto 7 - Viadotto Genova

PROGETTO ESECUTIVO

CN - CANTIERIZZAZIONI

AREE DI CANTIERE

CO09U - Cantiere Operativo Pila 2 Viadotto Genova

INTERVENTO DI RIPRISTINO STATO SOVRAPPONTO/DEMOLIZIONI

PROGETTISTA SPECIALISTICO		RESPONSABILE INTERGRAZIONE PRESTAZIONI INGEGNERISTICHE		ING. DIRIGENTE TECNICO	
Arch. Enzo Francesconi Ord. Arch. Milano 1/5888 RESPONSABILE PROGETTUALE E PAESAGGIO		Ing. Andrea Tassi Ord. Ing. Parma n.1154		Ing. Orlando Motta Ord. Ing. Parma n. 104	
CANTIERE IDENTIFICATIVO		CANTIERE IDENTIFICATIVO		CANTIERE IDENTIFICATIVO	
110727	LL07	PE CN	ACN	CO09U	DEM00 DAUA 0803 - 2
PROGETTO MANAGER		SUPPORTO SPECIALISTICO		REVISIONE	

