


Cliente  	Progettista 	Commissa	Unità
	Località	P-1434	00
	Progetto / Impianto	Doc.	PRB-0000-001
		Fogli	Rev.
N. Documento Stogit:		1 di 3	A

SCHEMA A BLOCCHI

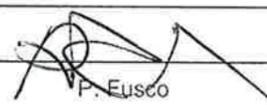


A	EMISSIONE INTERNA			
Rev.	Descrizione	Elaborato	Verificato	Approvato
				16/07/12
				Data

Cliente  	Progettista 	Commessa P-1434	Unità 00
	Località CENTRALE STOCCAGGIO GAS ALFONSINE (RA)	Doc. PRB-0000-001	
	Progetto / Impianto INGEGNERIA DI BASE PER LA REALIZZAZIONE DELLA CENTRALE DI STOCCAGGIO GAS	Fogli 2 di 3	Rev. A

N. Documento Stogit:

EROGAZIONE

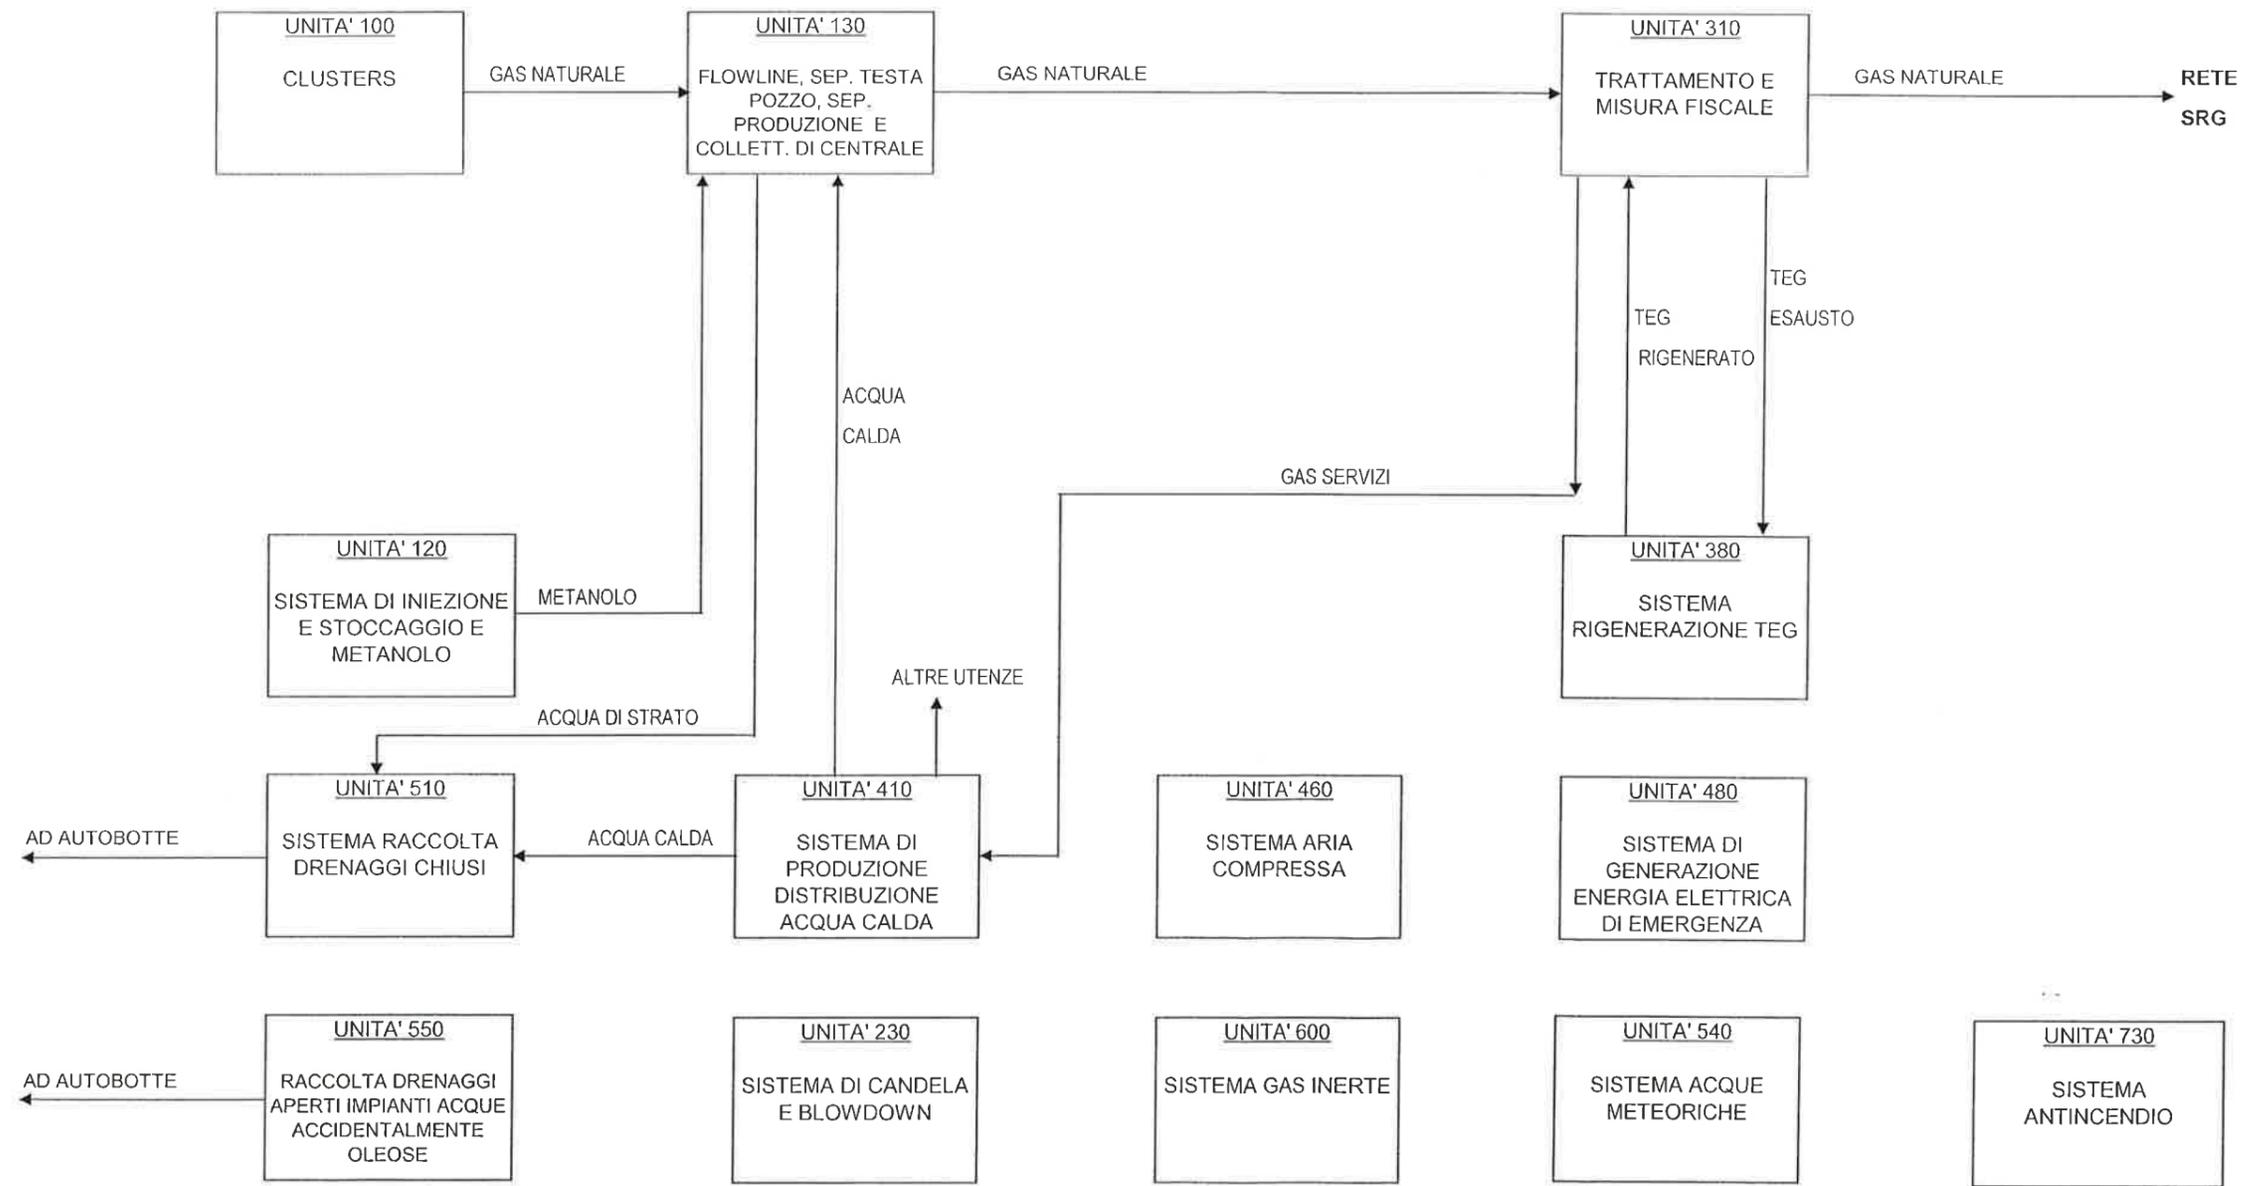

Cliente  	Progettista 	Commessa P-1434	Unità 00
	Località CENTRALE STOCCAGGIO GAS ALFONSINE (RA)	Doc. PRB-0000-001	
	Progetto / Impianto INGEGNERIA DI BASE PER LA REALIZZAZIONE DELLA CENTRALE DI STOCCAGGIO GAS	Fogli 3 di 3	Rev. A

N. Documento Stogit:

INIEZIONE

