
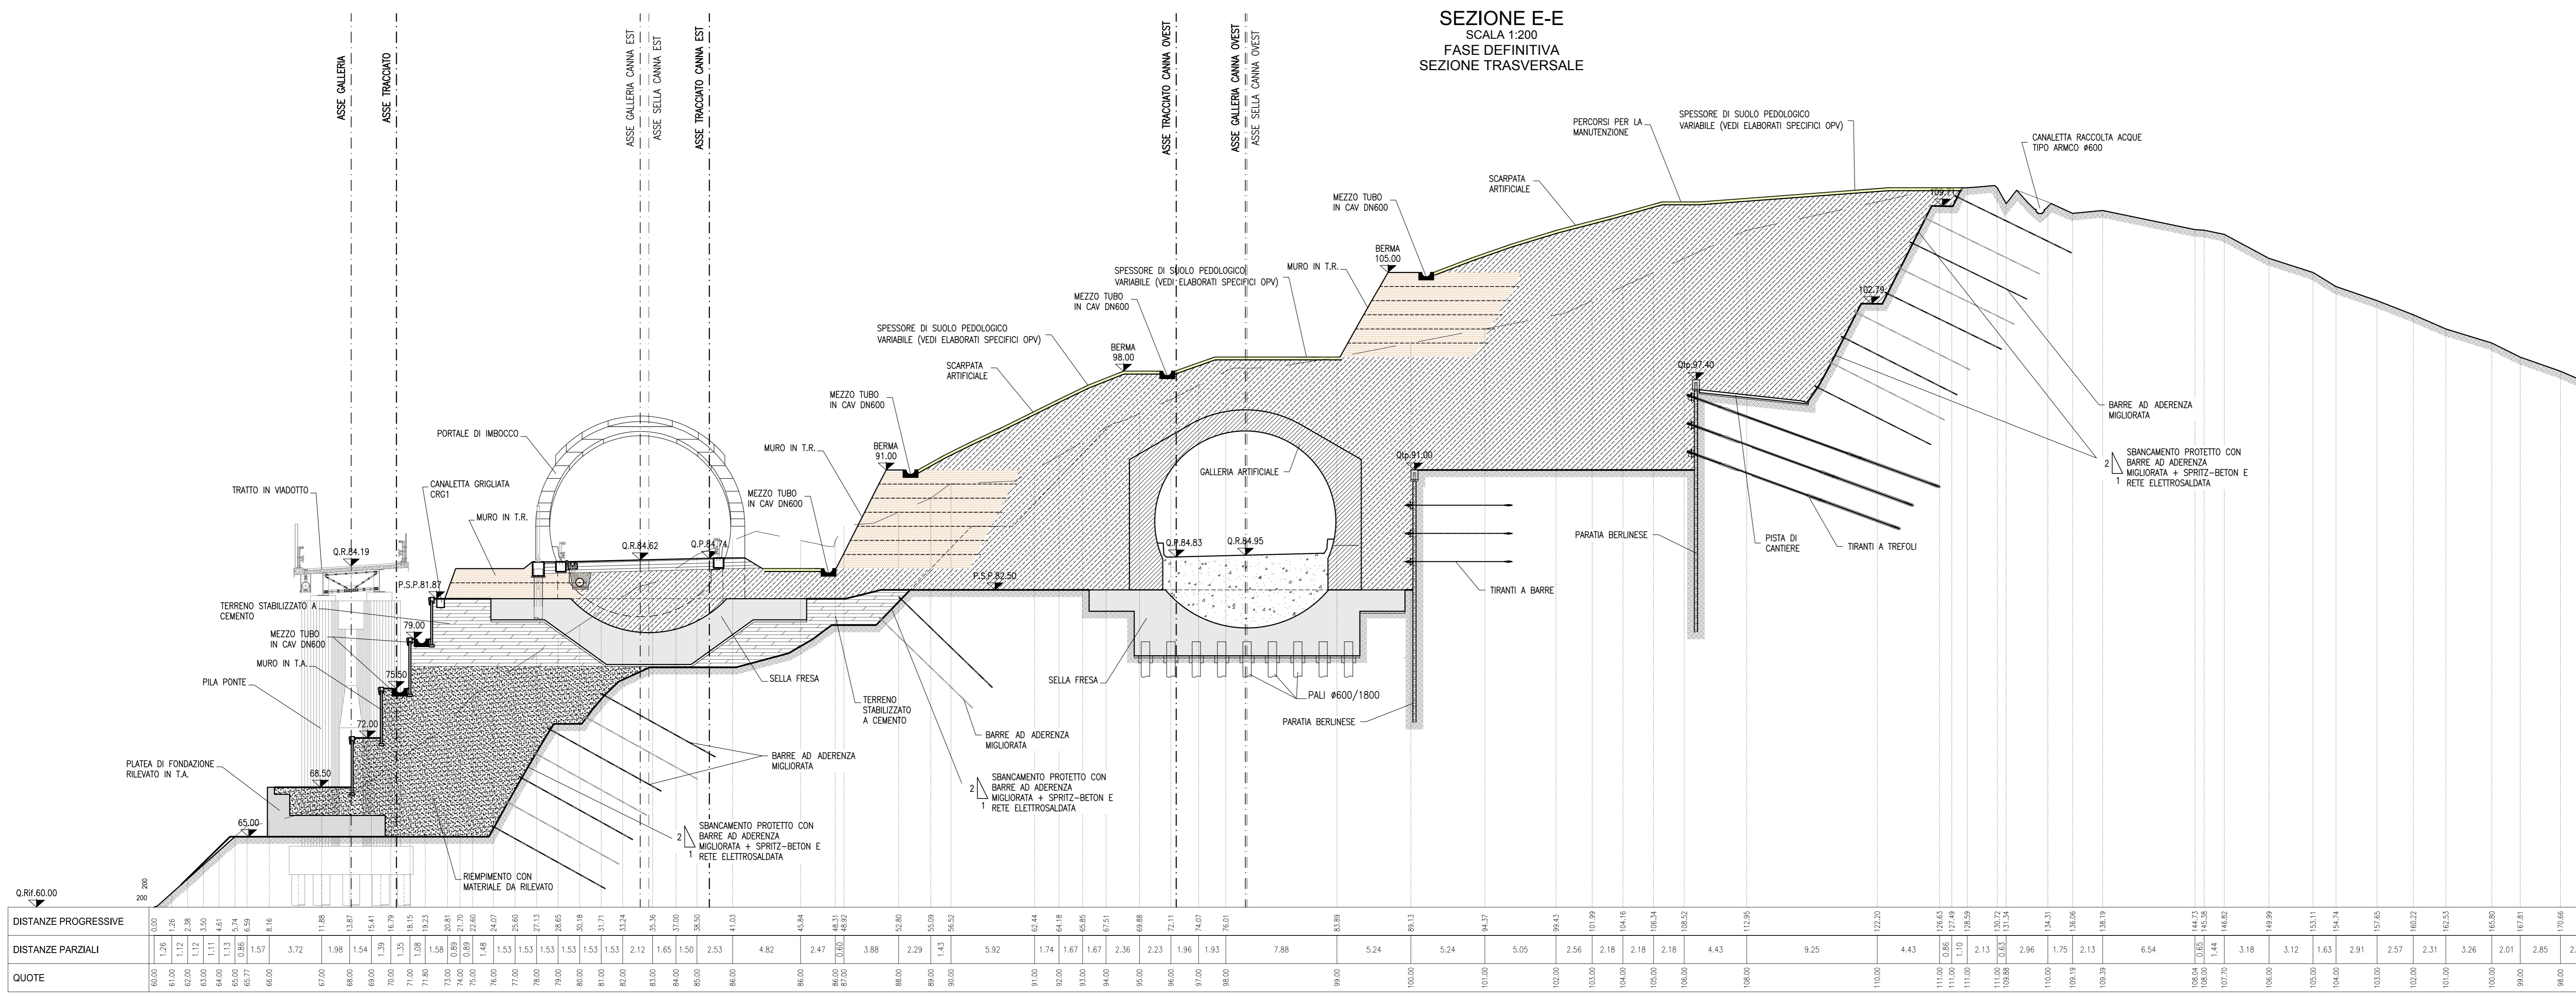


### LEGENDA

- Q.R. QUOTA ROTAZIONE PIATTAFORMA
- Q.tp QUOTA TESTA PARATA
- P.S.P. PIANO GENERALE DI SCAVO DEL PIAZZALE D'IMBOCCO
- P.P.F. PIANO PIAZZALE FINITO

### NOTE GENERALI

LO SPESORE DI SUOLO PEDOLOGICO MINIMO E' VARIABILE IN FUNZIONE DELLA TIPOLOGIA DI IMPIANTO ARBOREO PREVISTO. GLI SPESORI MINIMI SONO RIPORTATI SUGLI ELABORATI SPECIFICI OPV.

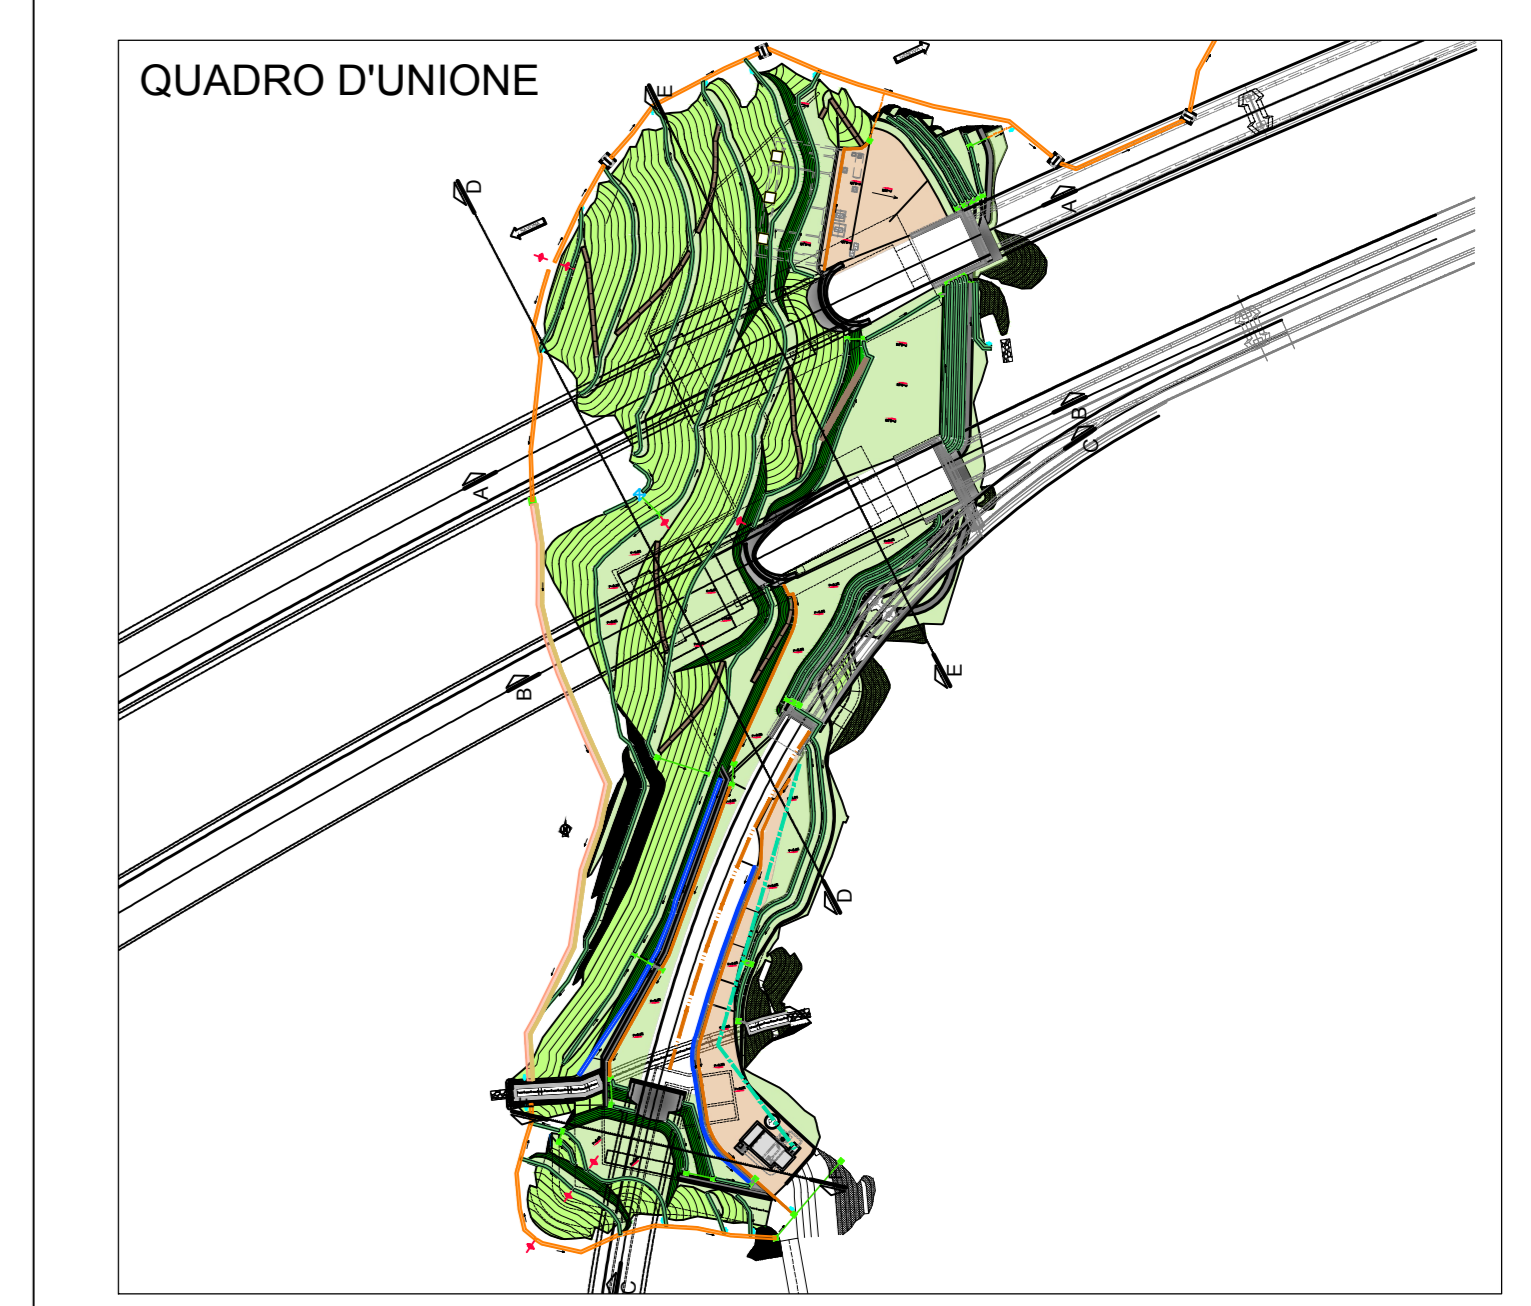

**NODO STRADALE E AUTOSTRADALE DI GENOVA**

Adegamento del sistema  
A7 - A10 - A12

LOTTO 8 - AMBITO OVEST POLCEVERA  
TERZO STRALCIO (8C)

**PROGETTO ESECUTIVO**

**A1 - GRONDA DI PONENTE**

**GALLERIA BORGONUOVO**

Sist. finale Imb. Gall. Borgonuovo lato Est

Sistemazione finale  
Fase definitiva - Profili e sezioni - Tav. 1/3

IL PROGETTISTA SPECIALISTICO Avv. ENRICO FERROVIERI Ord. Min. Milano N.10688 RESPONSABILE ARCHITETTURA E INGEGNERIA	IL RESPONSABILE AUTORIZZAZIONE PRESTAZIONI SPECIALISTICHE Ing. SIMONA CORTI Ord. Min. Milano N.10614	IL DIRETTORE TECNICO Ing. ORLANDO MIZZI Ord. Min. Milano N. 1496
---	---	--

APPLICAZIONE PROGETTO 110728	TIPOLOGIA LL8C	PROFILO PE A1	SEZIONE G01	ALTEZZA GF01E	PROFONDITA' SCAVO SSF00	ALTEZZA PAVIMENTO DAUA	ALTEZZA FONDAZIONE 0622	ALTEZZA FINITO -1	ORDINATORE SCALA 1:200
---------------------------------	-------------------	------------------	----------------	------------------	----------------------------	---------------------------	----------------------------	----------------------	------------------------------

PROJECT MANAGER Ing. Sara Frisetti Ord. Ingg. Genova N. 9810A	SUPPORTO SPECIALISTICO	REVISIONE
REDAZIONE	VERIFICAZIONE	1.0 2.0 3.0 4.0