
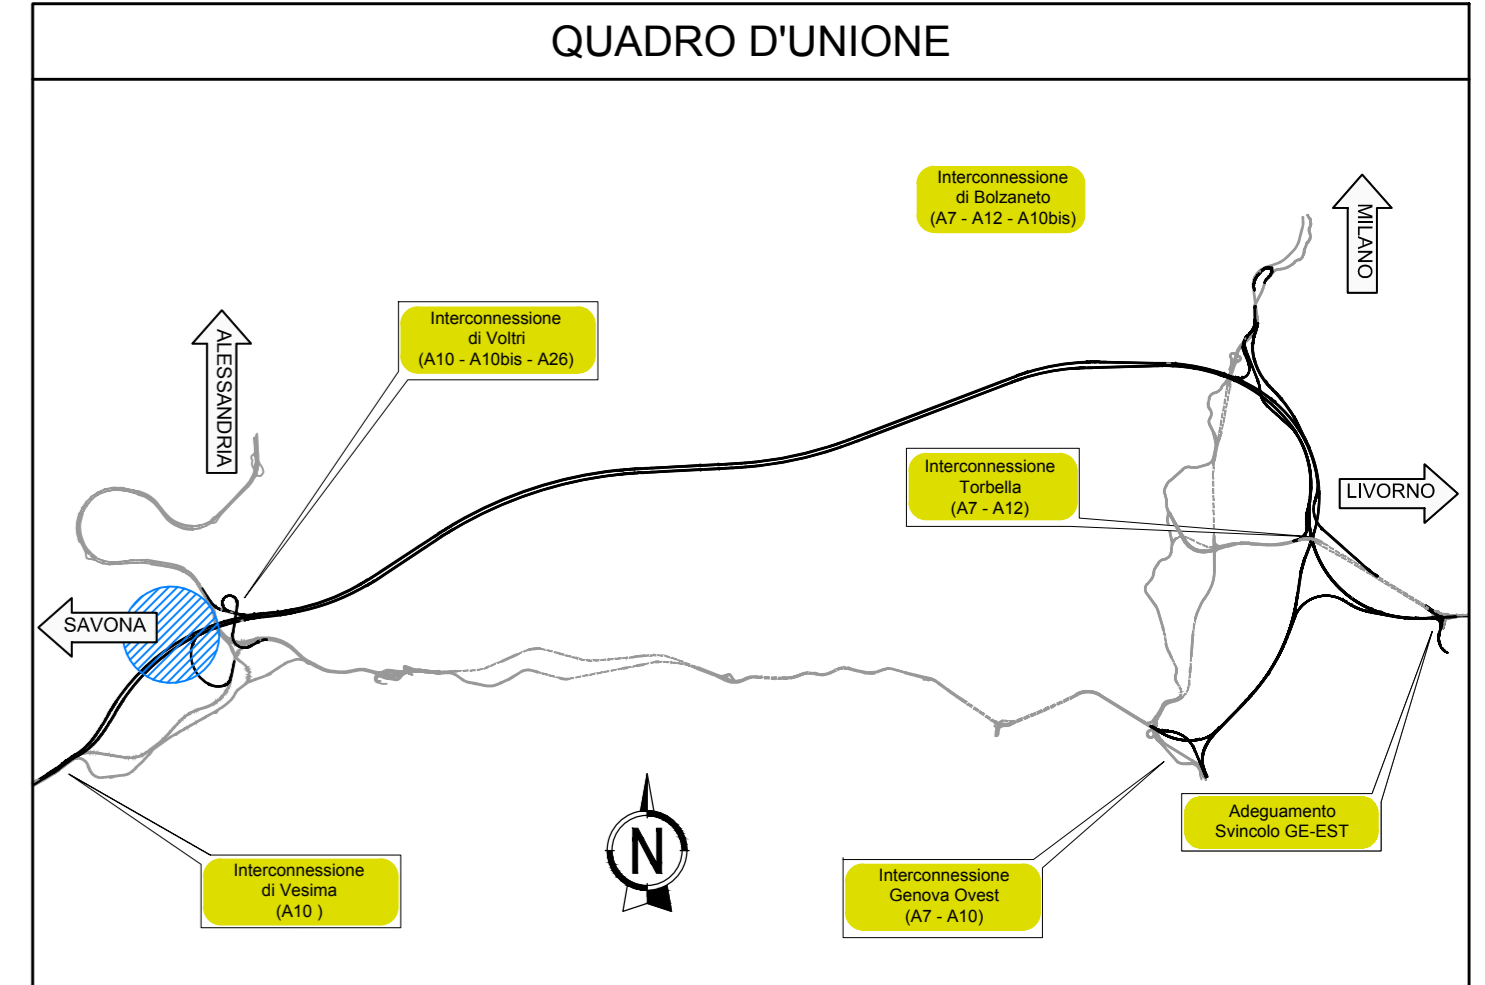


SEZIONE B-B  
SCALA 1:200  
FASE DEFINITIVA  
PROFILO LONGITUDINALE CANNA EST

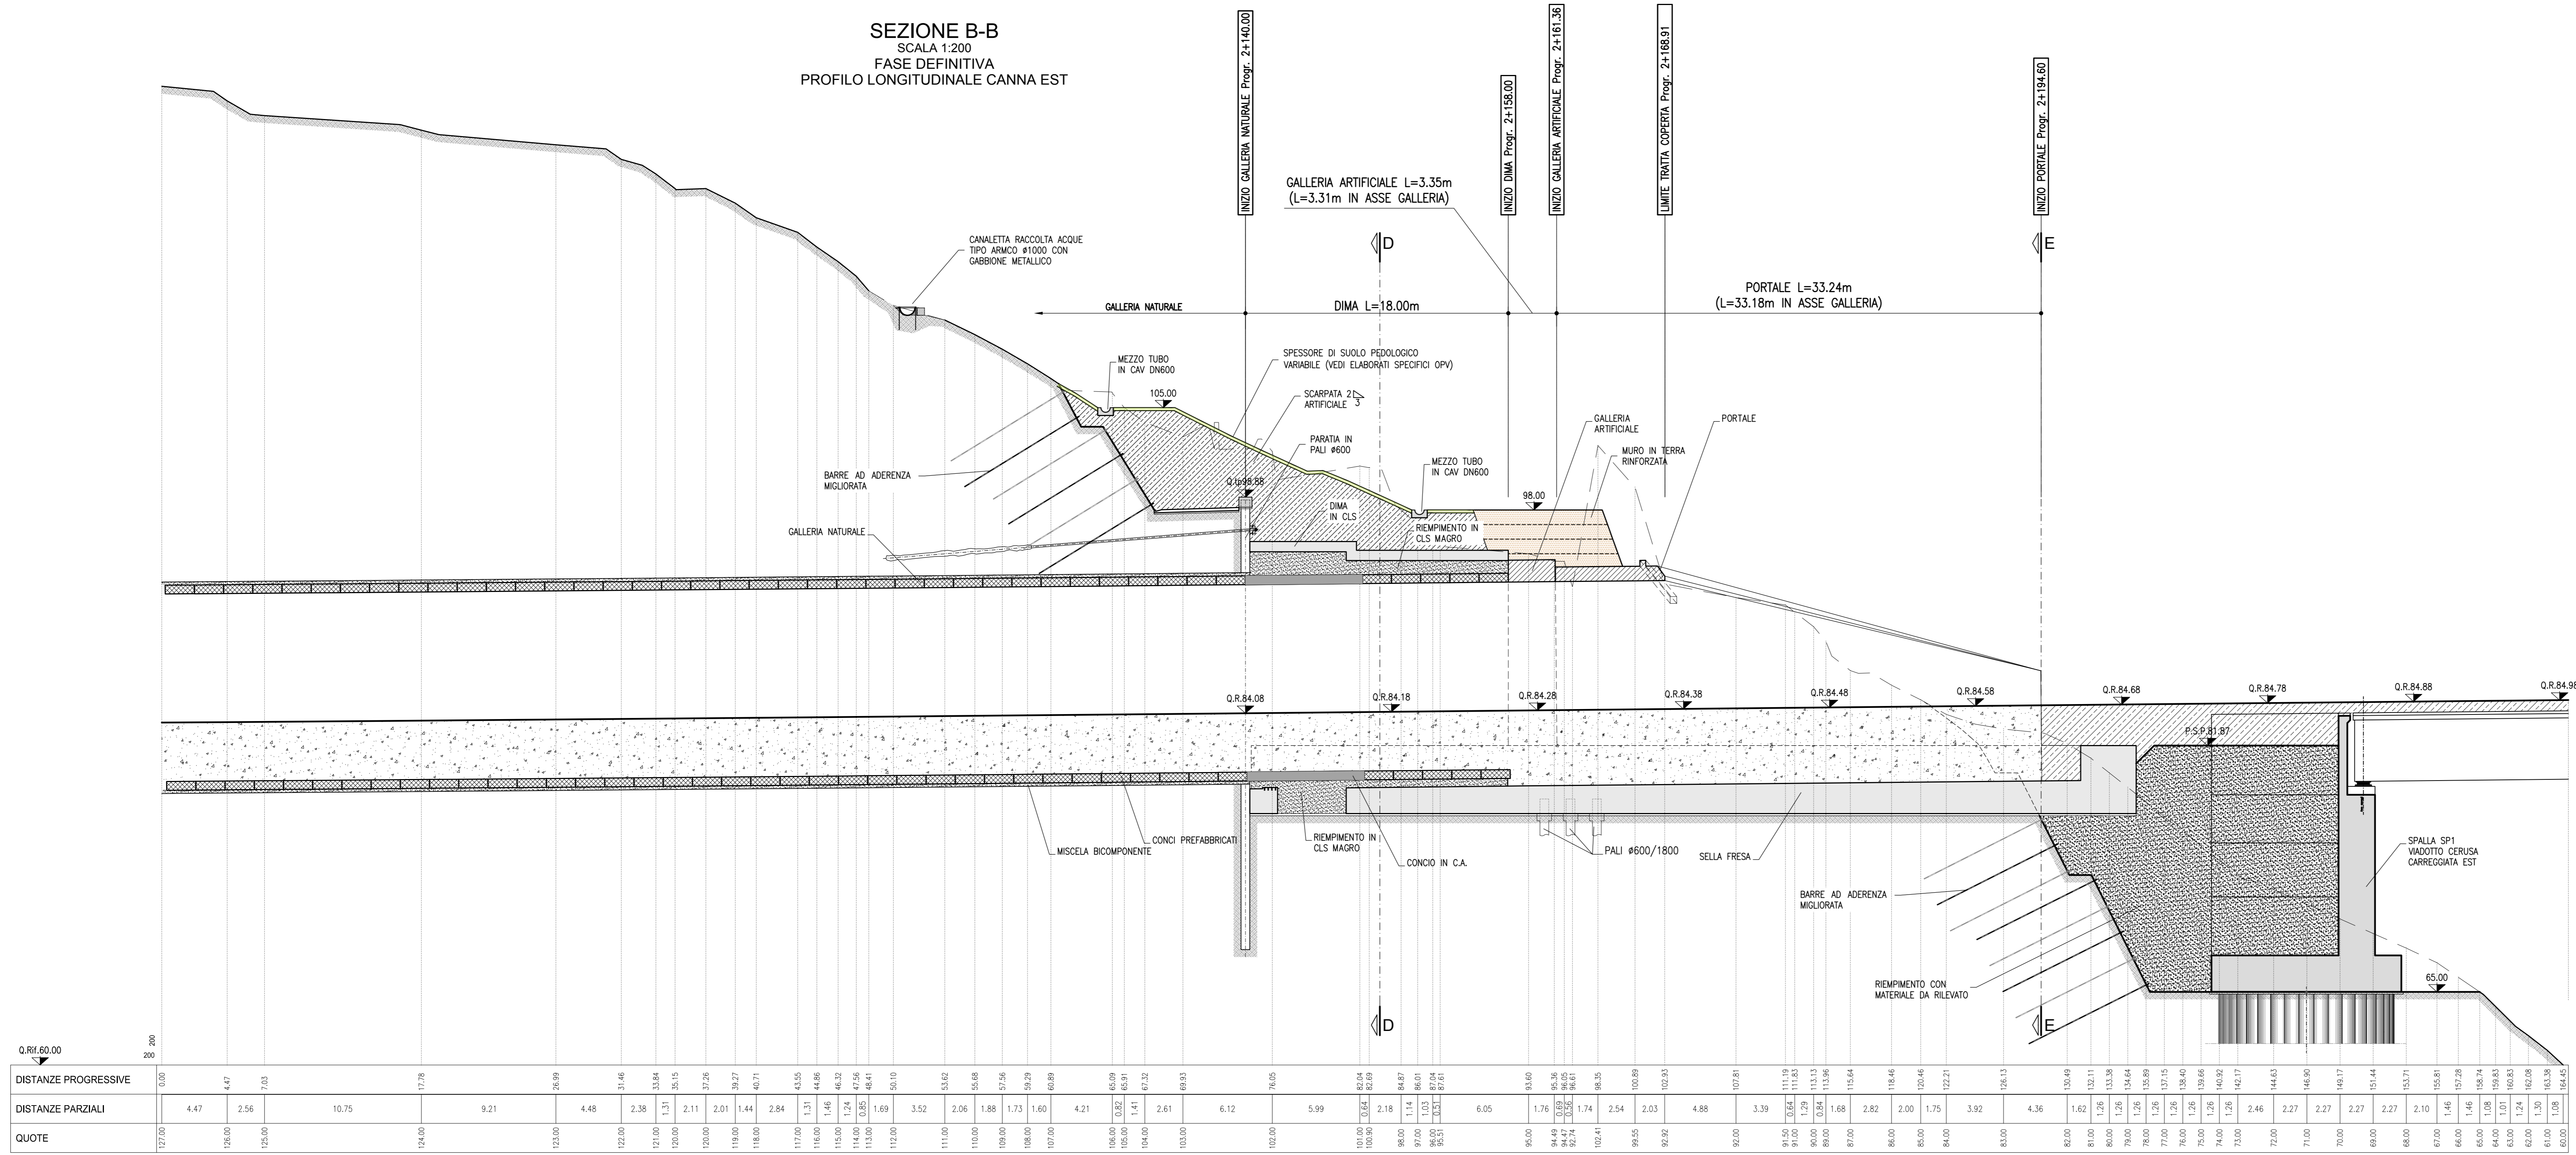


**LEGENDA**

- Q.R. QUOTA ROTAZIONE PIATTAFORMA
- Q.Tp QUOTA TESTA PARATA
- P.S.P. PIANO GENERALE DI SCAVO DEL PIAZZALE D'IMBOCCO
- P.P.F. PIANO PIAZZALE FINITO

**NOTE GENERALI**

LO SPESORE DI SUOLO PEDOLOGICO MINIMO E' VARIABILE IN FUNZIONE DELLA TIPOLOGIA DI IMPIANTO ARBOREO PREVISTO. GLI SPESORI MINIMI SONO RIPORTATI SUGLI ELABORATI SPECIFICI OPV

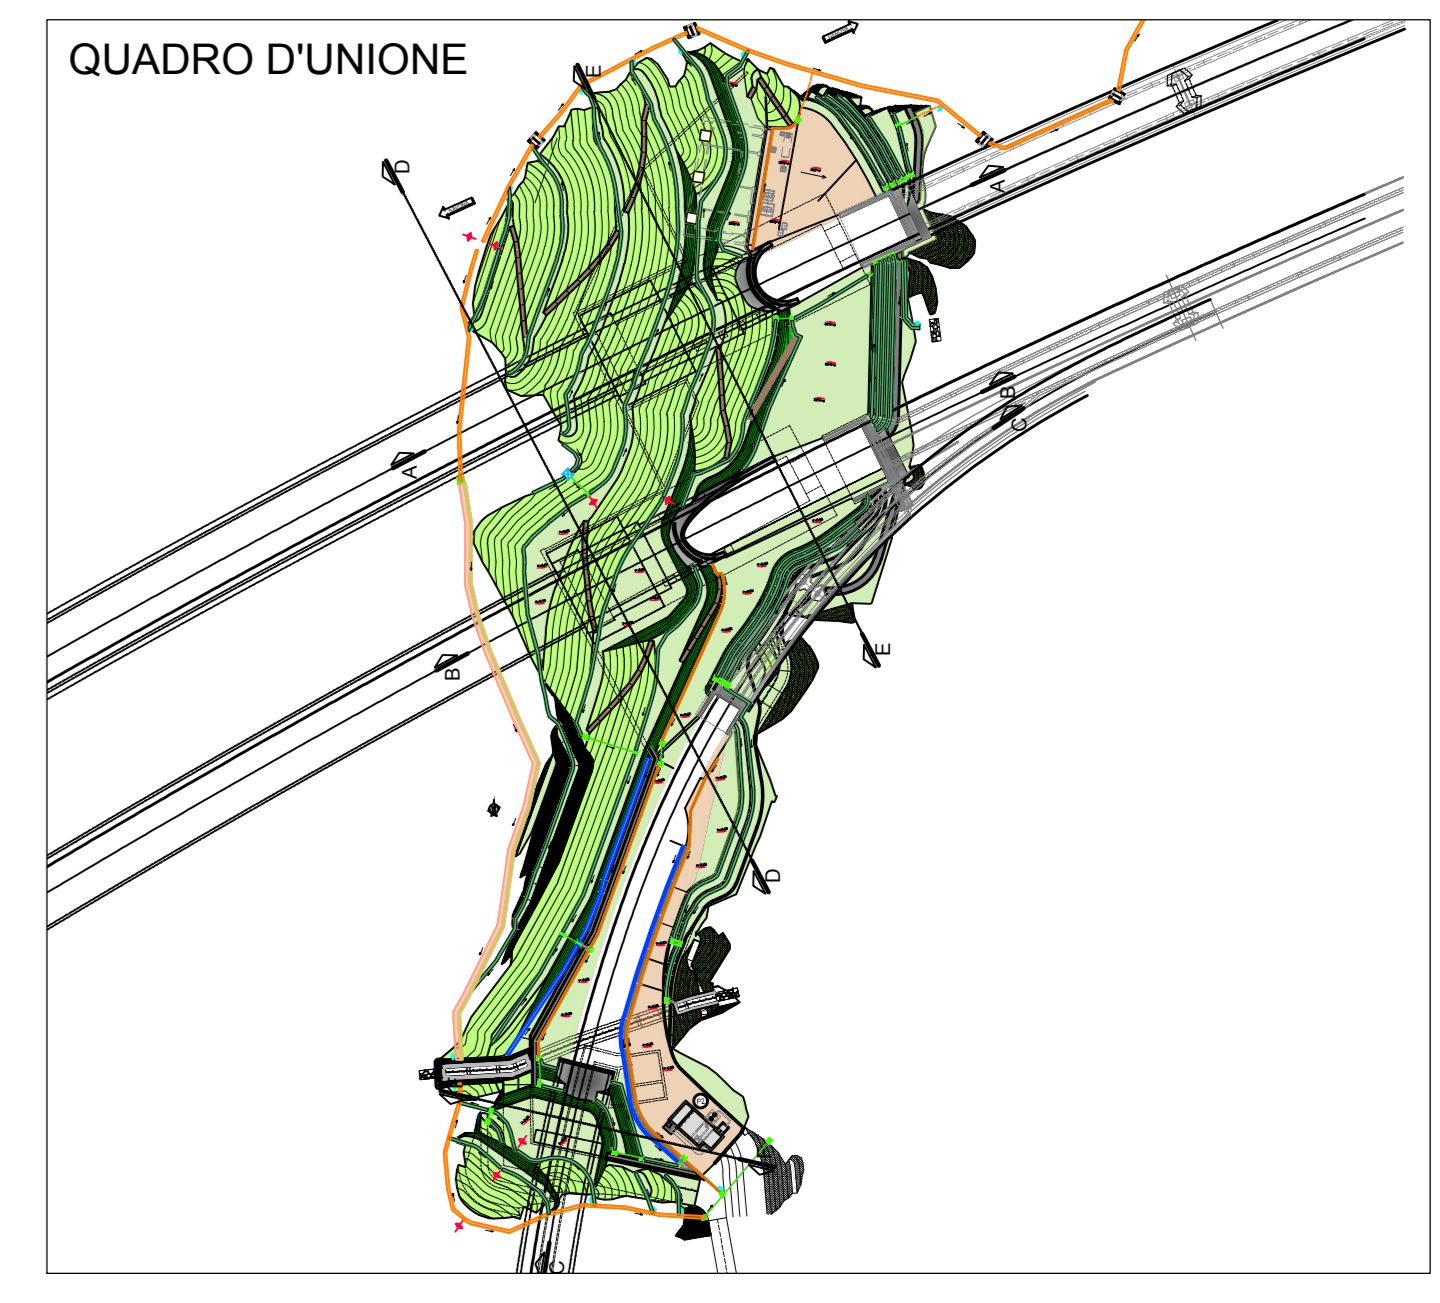

SEZIONE D-D  
SCALA 1:200  
FASE DEFINITIVA  
SEZIONE TRASVERSALE

