
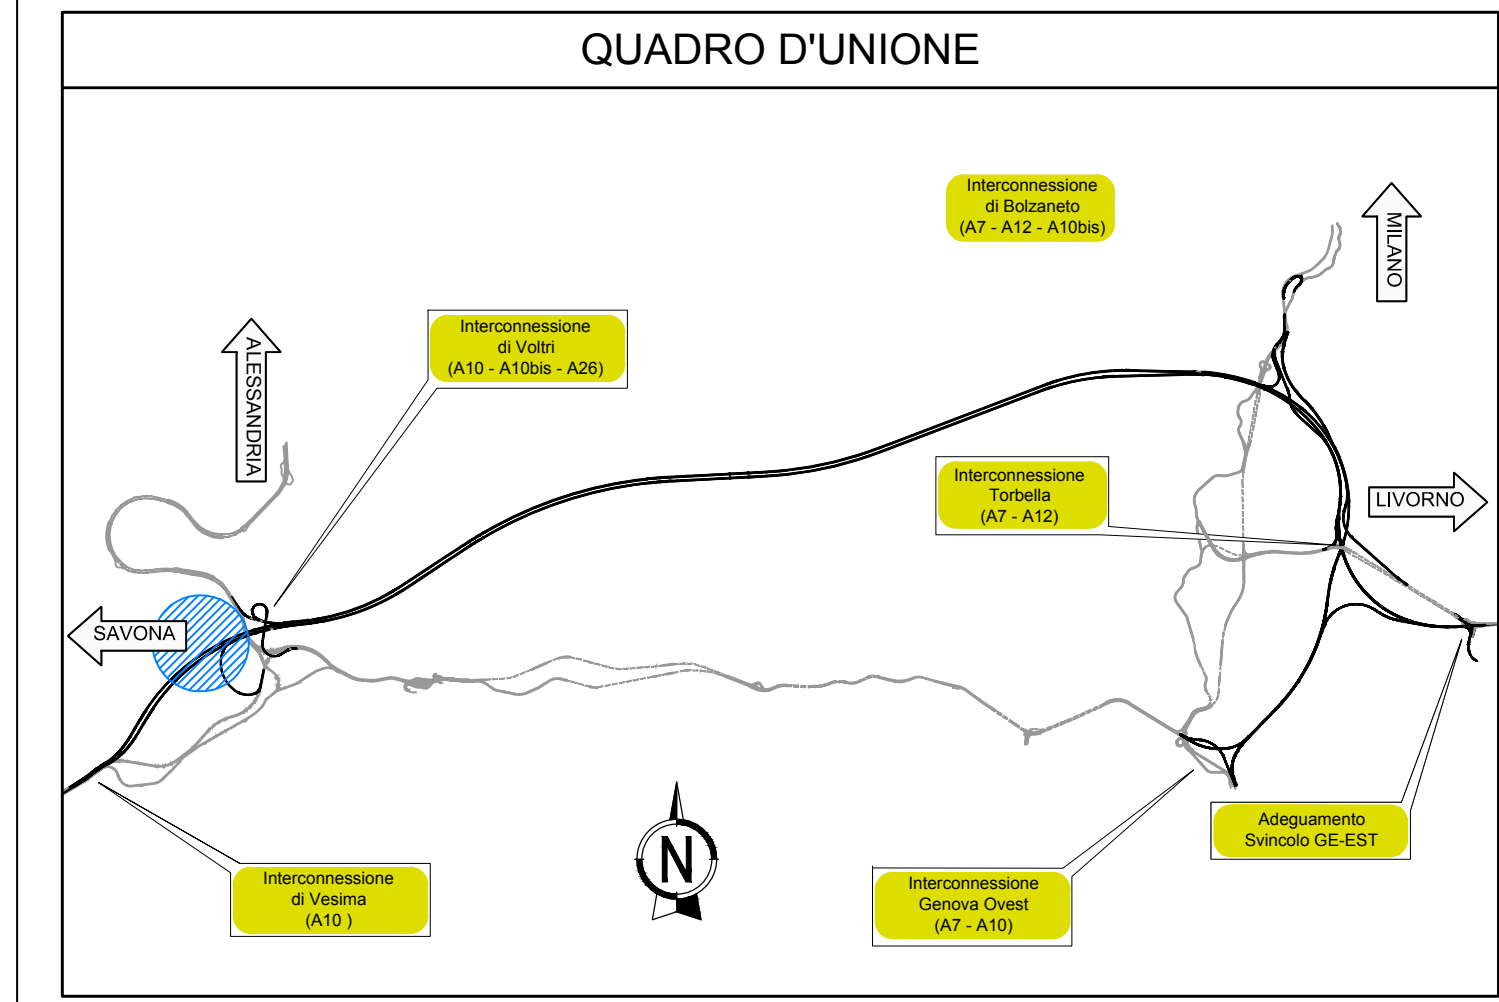


SEZIONE C-C  
SCALA 1:200  
FASE DEFINITIVA  
PROFILO LONGITUDINALE BRIC DEL CARMO

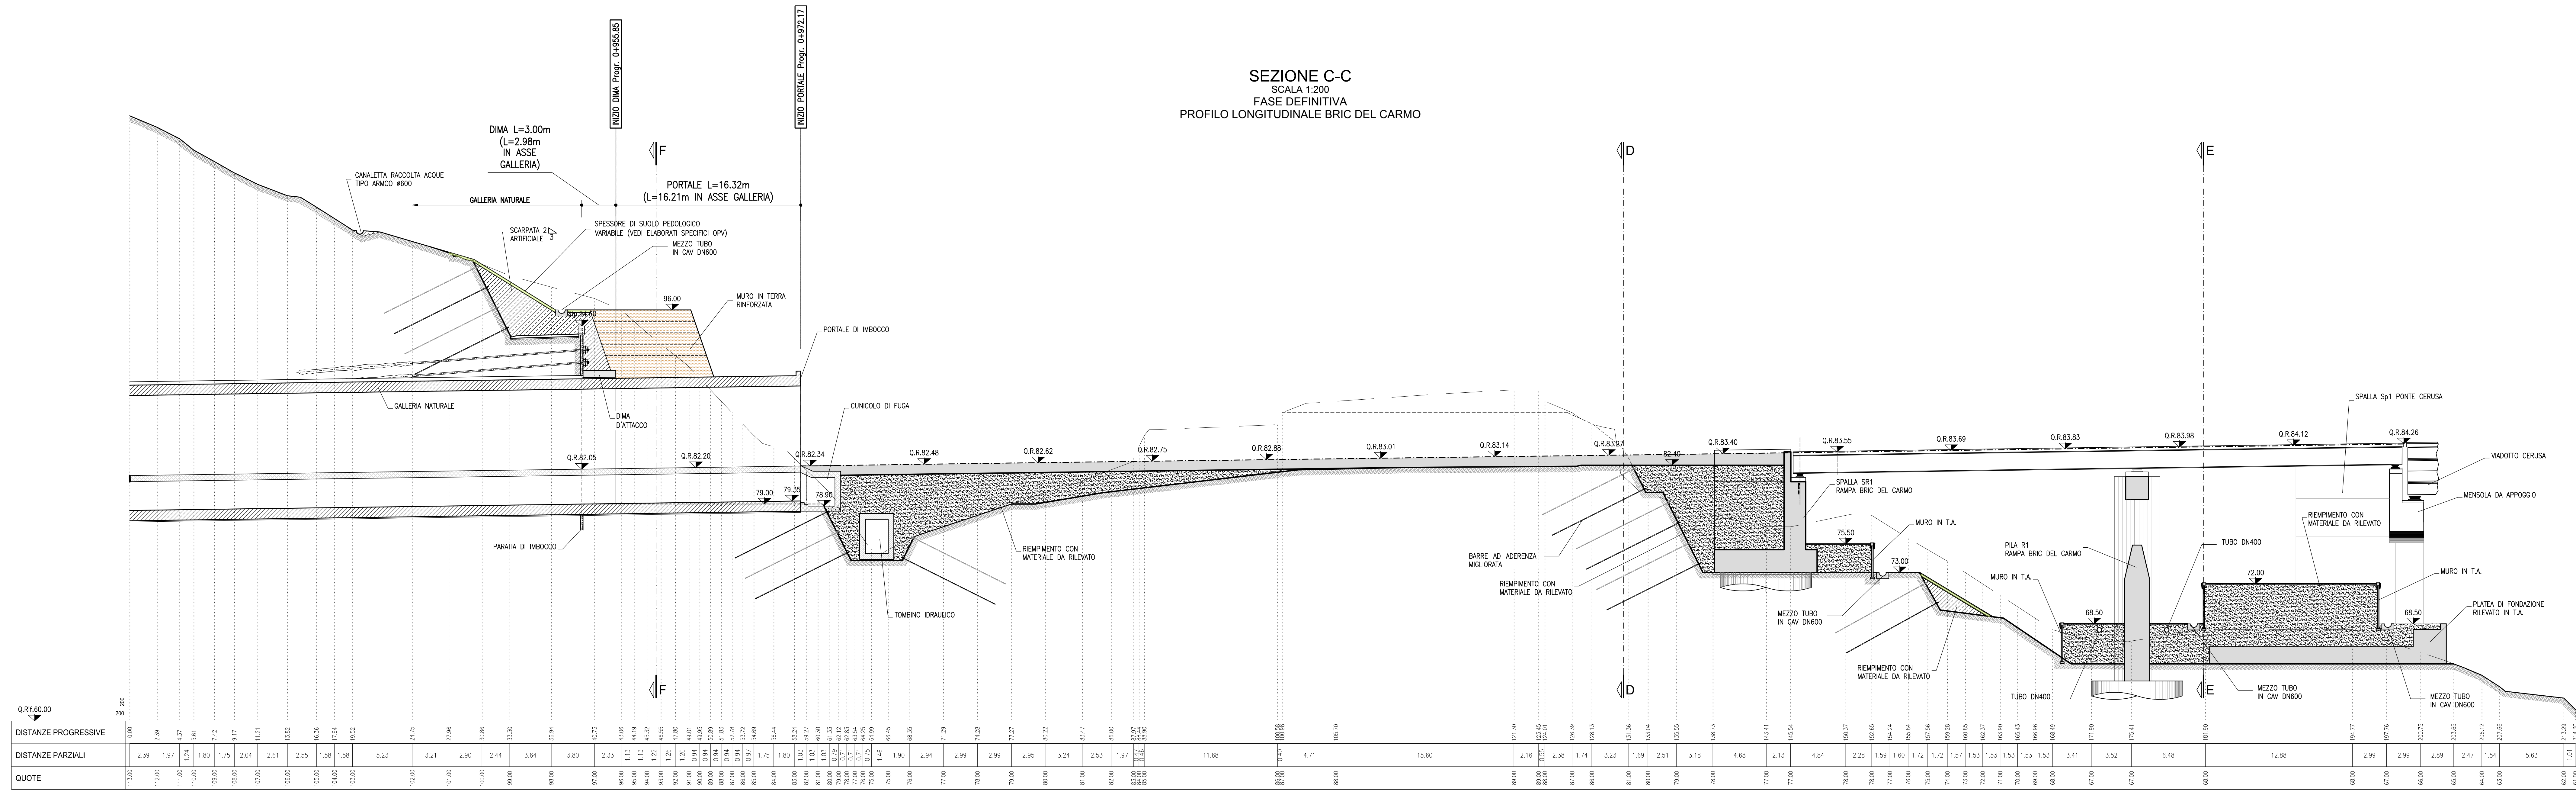


**LEGENDA**


- Q.R. QUOTA ROTAZIONE PIATTAFORMA
- Q.t.p. QUOTA TESTA PARRATA
- P.S.P. PIANO GENERALE DI SCAVO DEL PIAZZALE D'IMBOCCO
- P.P.F. PIANO PIAZZALE FINITO

**NOTE GENERALI**

- LO SPESORE DI SUOLO PEDOLOGICO MINIMO E' VARIABILE IN FUNZIONE DELLA TIPOLOGIA DI IMPIANTO AEREO PREVEDUTO. GLI SPESORI MINIMI SONO RIPORTATI SUI GLI ELABORATI SPECIFICI OPV

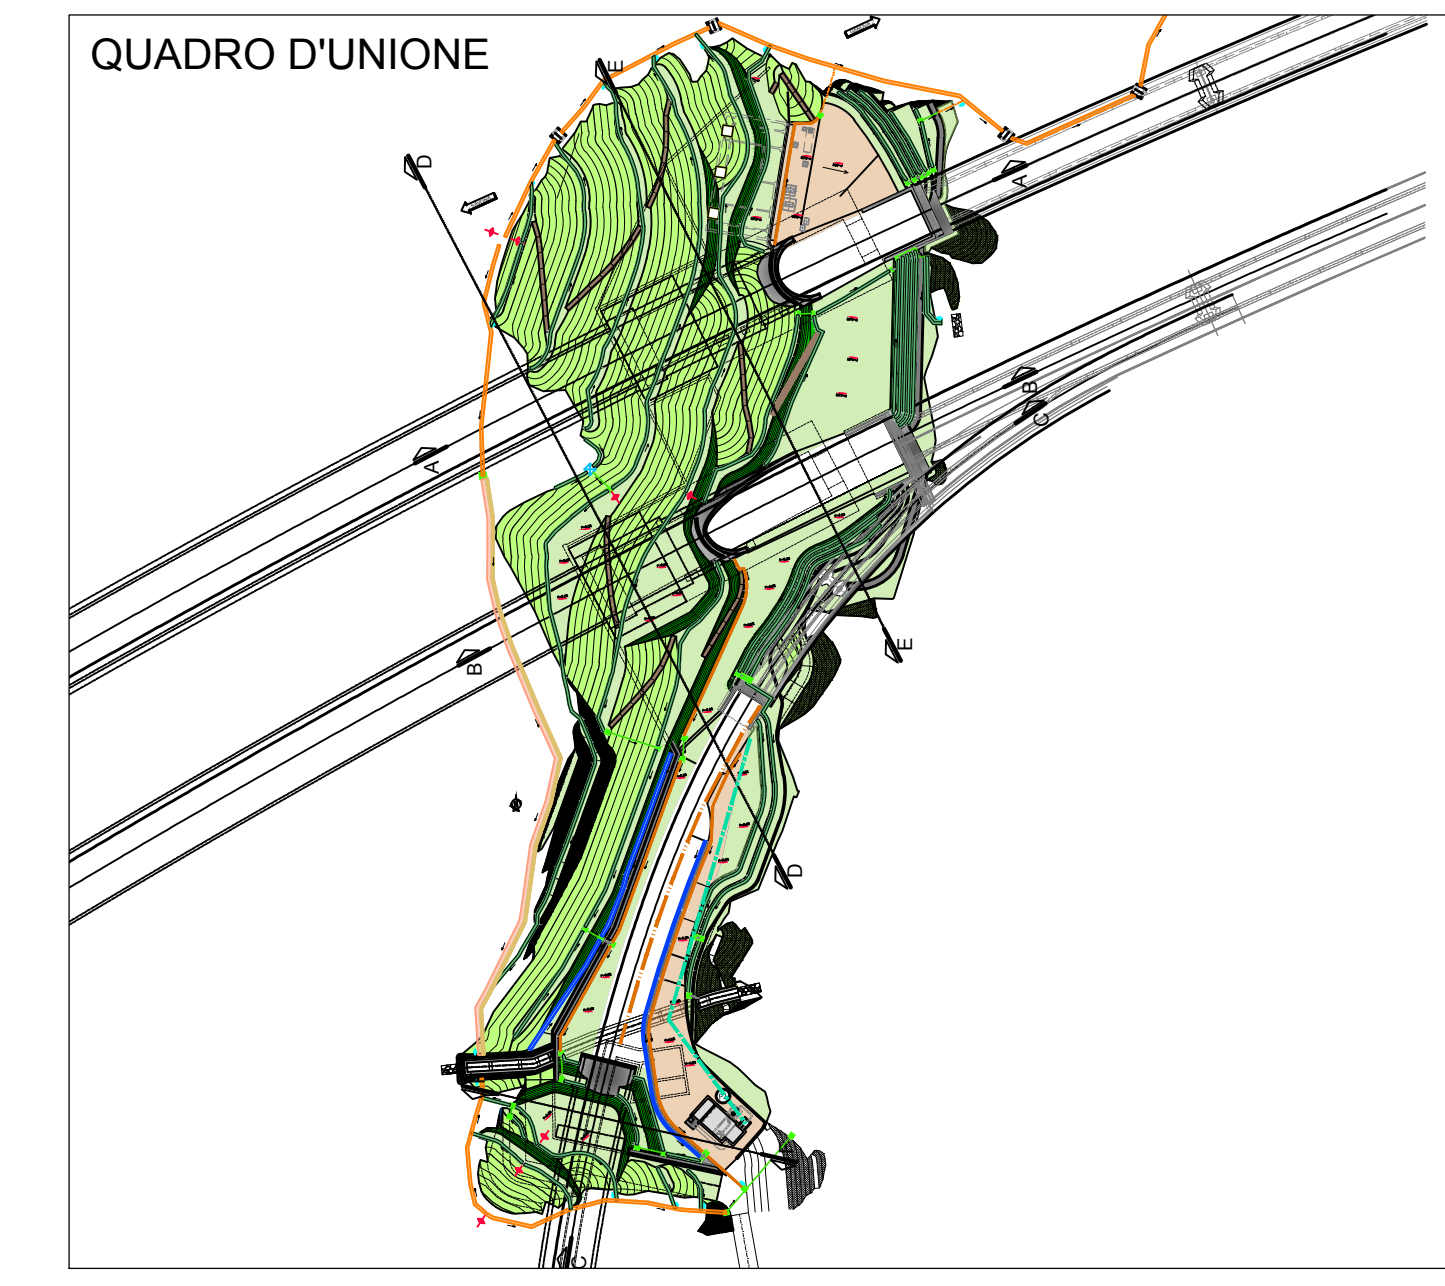

SEZIONE F-F  
SCALA 1:200  
FASE DEFINITIVA  
SEZIONE TRASVERSALE

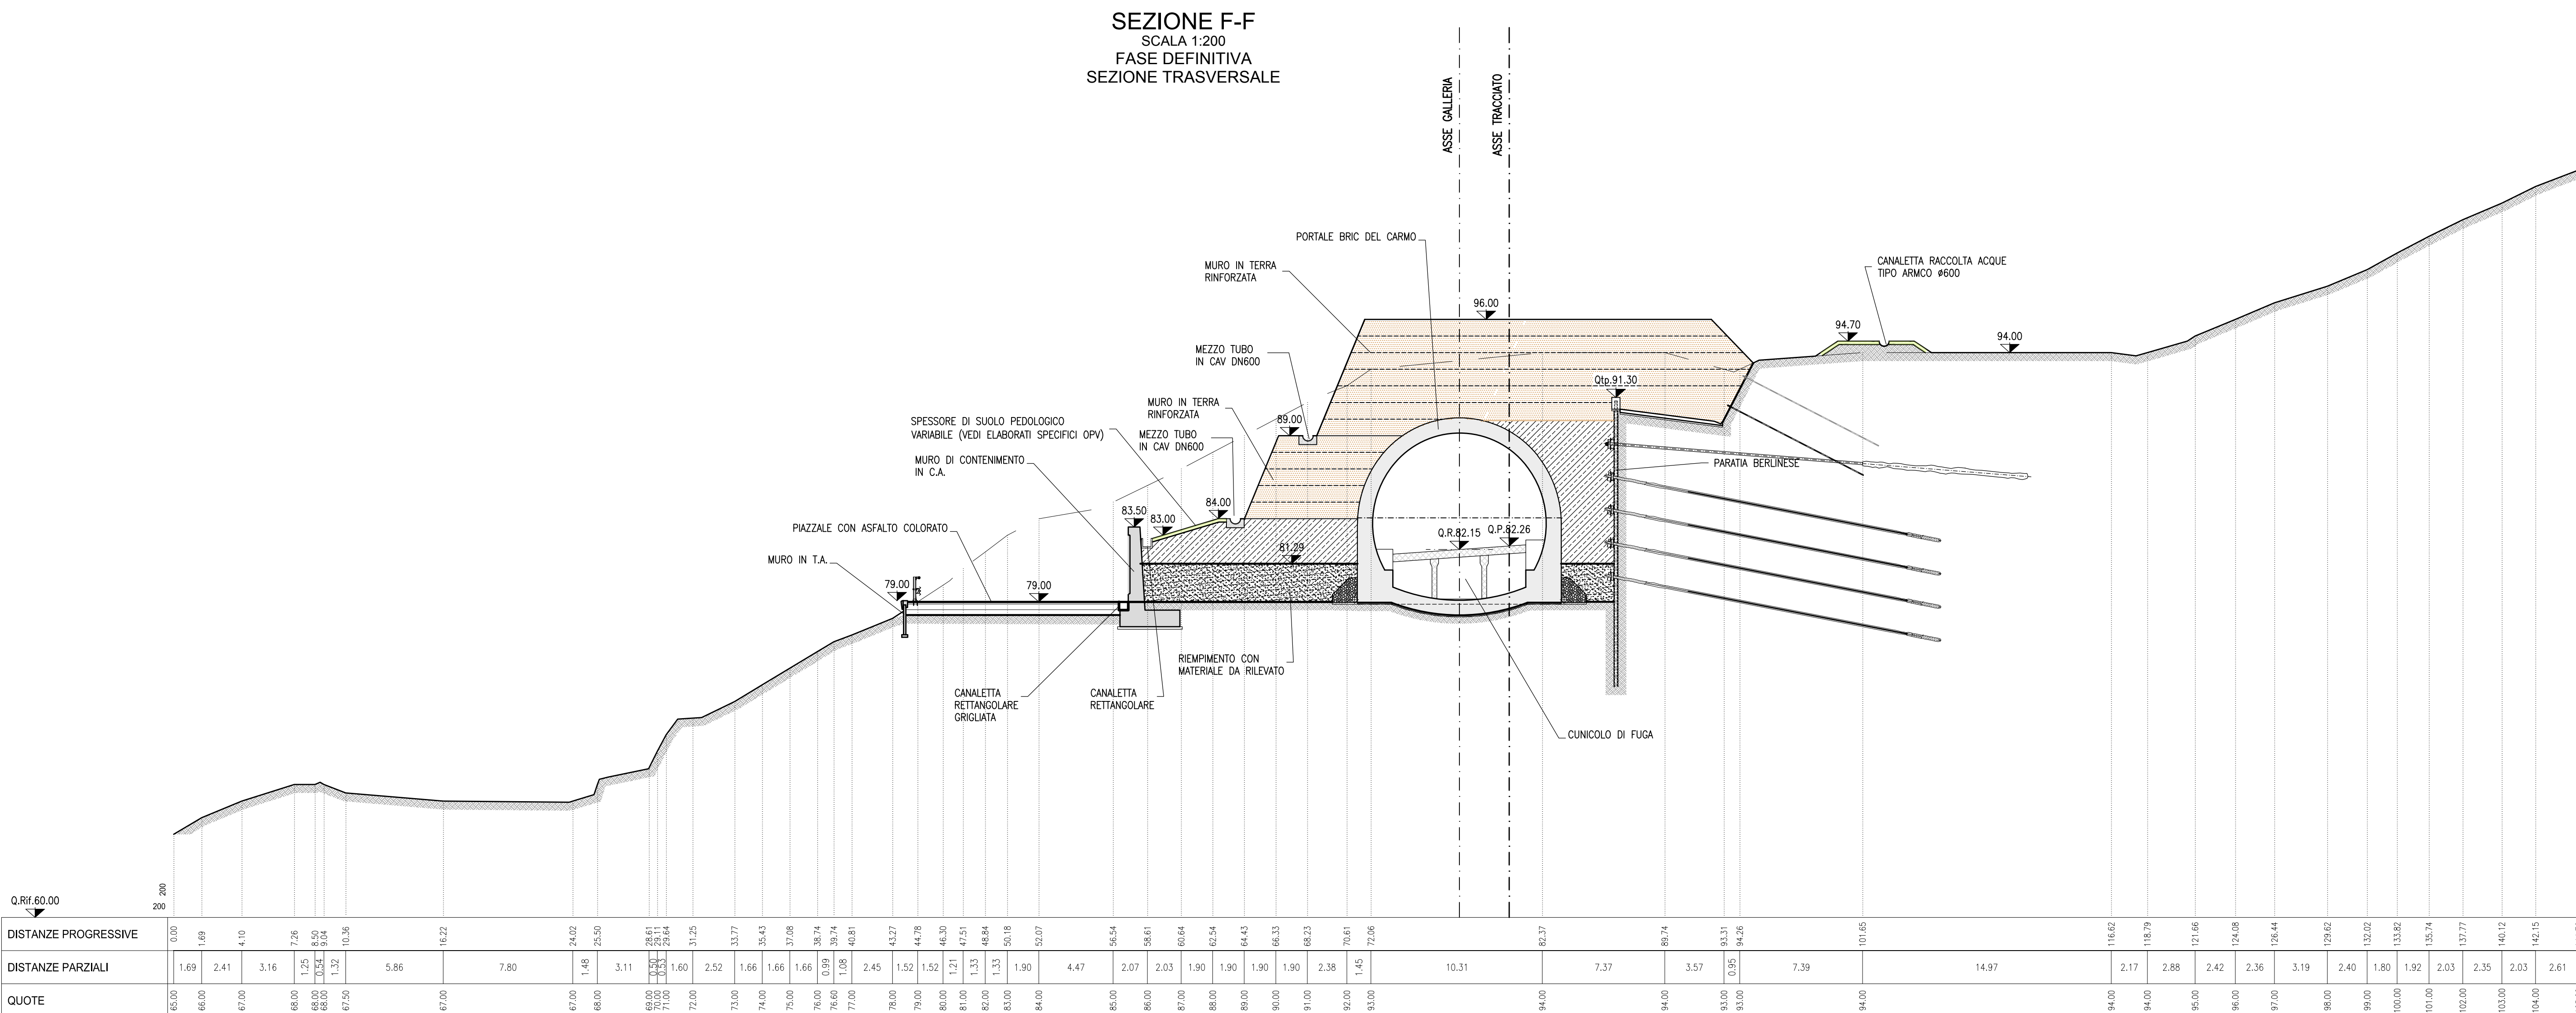

**autostrade per l'Italia**

**NODO STRADALE E AUTOSTRADALE DI GENOVA**

Adeguamento del sistema  
A7 - A10 - A12

LOTTO 8 - AMBITO OVEST POLCEVERA  
TERZO STRALCIO (8C)  
**PROGETTO ESECUTIVO**

**A1 - GRONDA DI PONENTE**

**GALLERIA BORGONUOVO**

Sist. finale imb. Gall. Borgonuovo lato Est  
Sistemazione finale  
Fase definitiva - Profili e sezioni - Tav. 3/3

IL PROGETTISTA SPECIALE Ing. Enrico Pavesi RESPONSABILE ARCHITETTURA E PROGETTO		IL RESPONSABILE E L'INTEGRATORE PROIEZIONE SPECIALE Ing. Silvia Corti DEL DISEGNO		IL DIRETTORE TECNICO Ing. Orlando Meola DEL DISEGNO	
IL PROGETTISTA Ing. Sara Frasca DEL DISEGNO		IL RESPONSABILE Ing. Sara Frasca DEL DISEGNO		IL DIRETTORE Ing. Sara Frasca DEL DISEGNO	
CODICE IDENTIFICATIVO 110728 LL8C PE A1 G01 GF01E SSF00 DAUA 0624 -1	CODICE IDENTIFICATIVO 110728 LL8C PE A1 G01 GF01E SSF00 DAUA 0624 -1				DATA 11 FEBBRAIO 2015
PRODOTTO DA Ing. Sara Frasca DEL DISEGNO		VERIFICATO DA Ing. Sara Frasca DEL DISEGNO		APPROVATO DA Ing. Sara Frasca DEL DISEGNO	