PIANTA COPERTURA
Scala 1:100

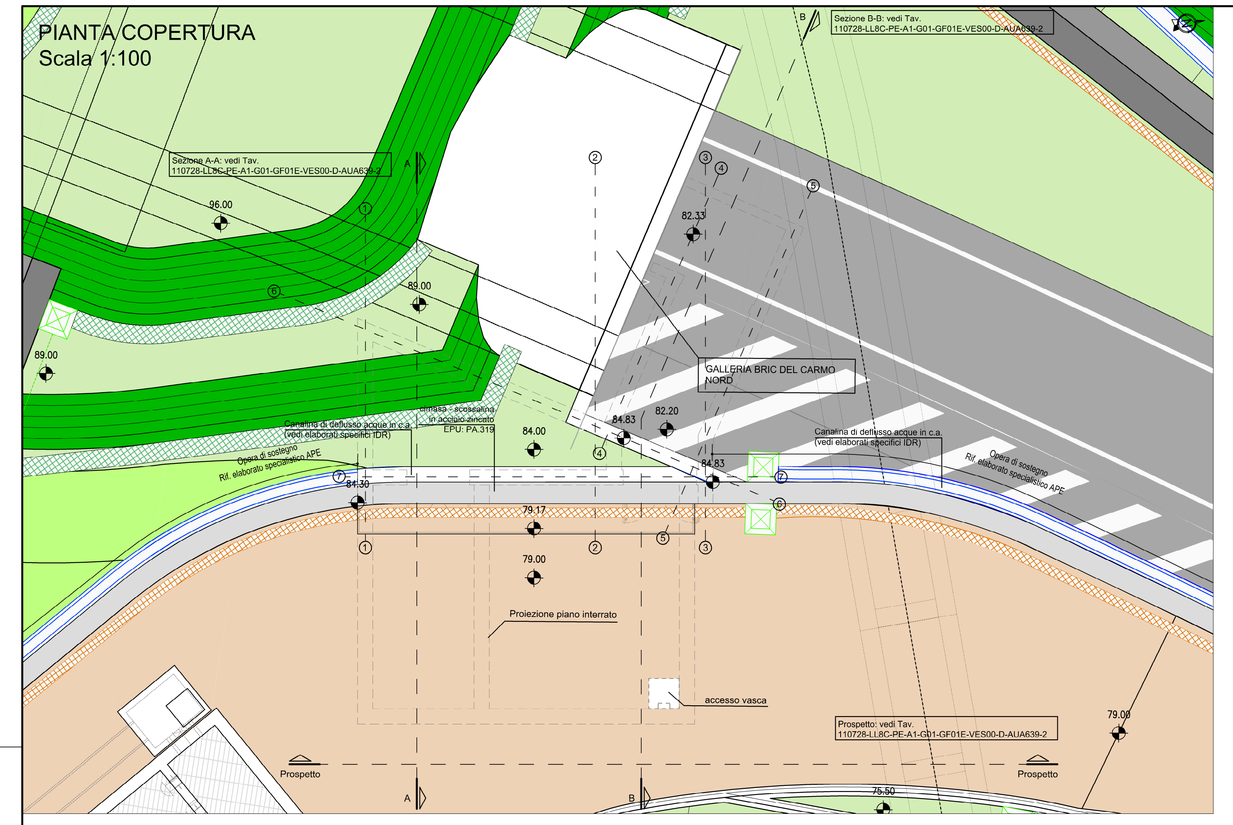

PIANTA PIANO TERRA
Scala 1:100

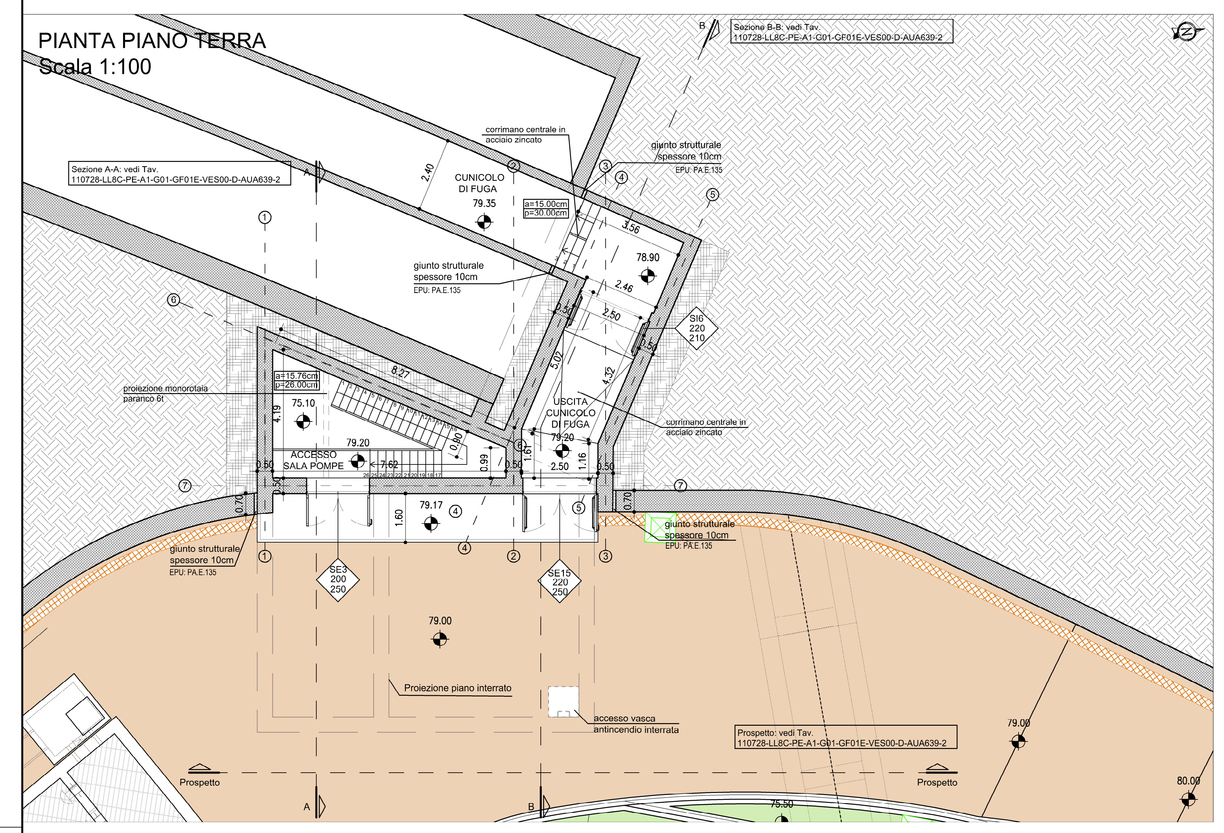

PIANTA PIANO INTERRATO
Scala 1:100

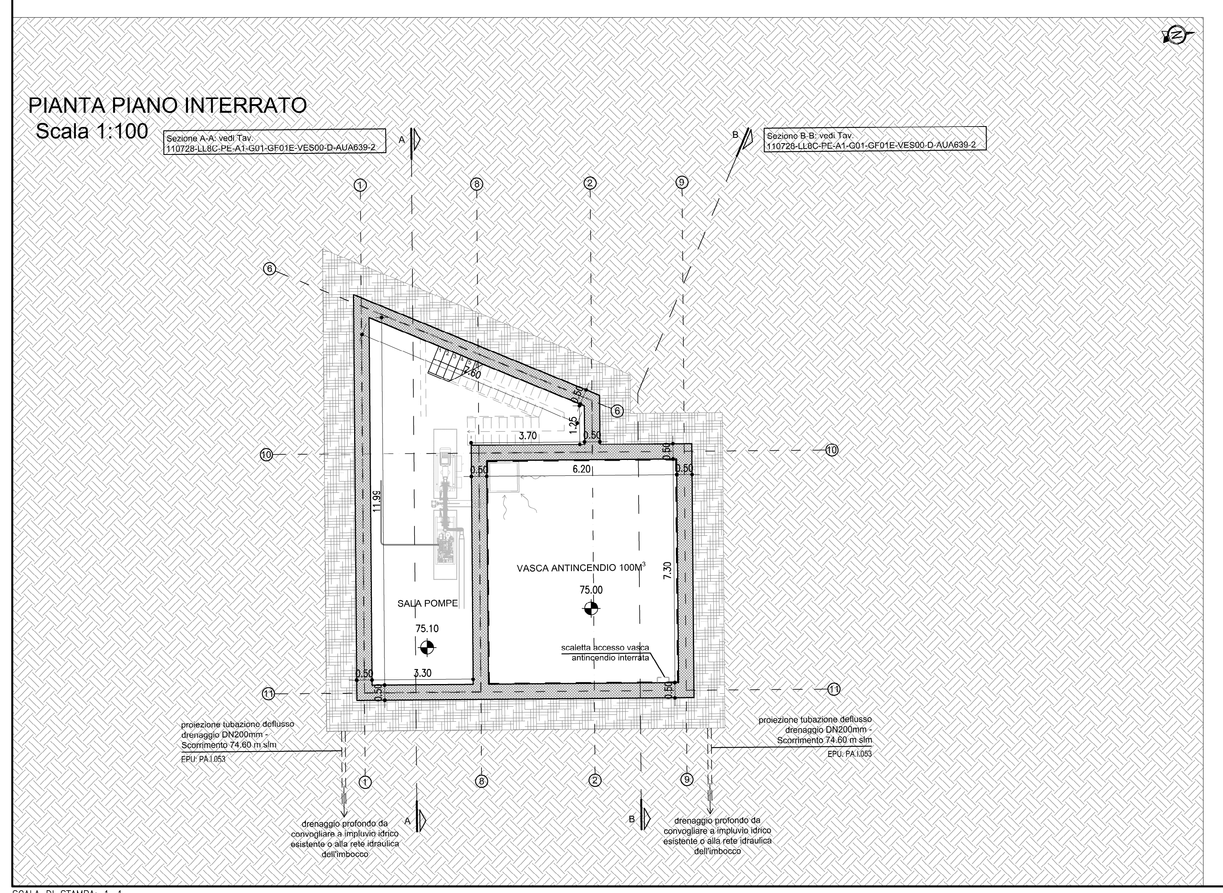

PROSPETTO
Scala 1:100

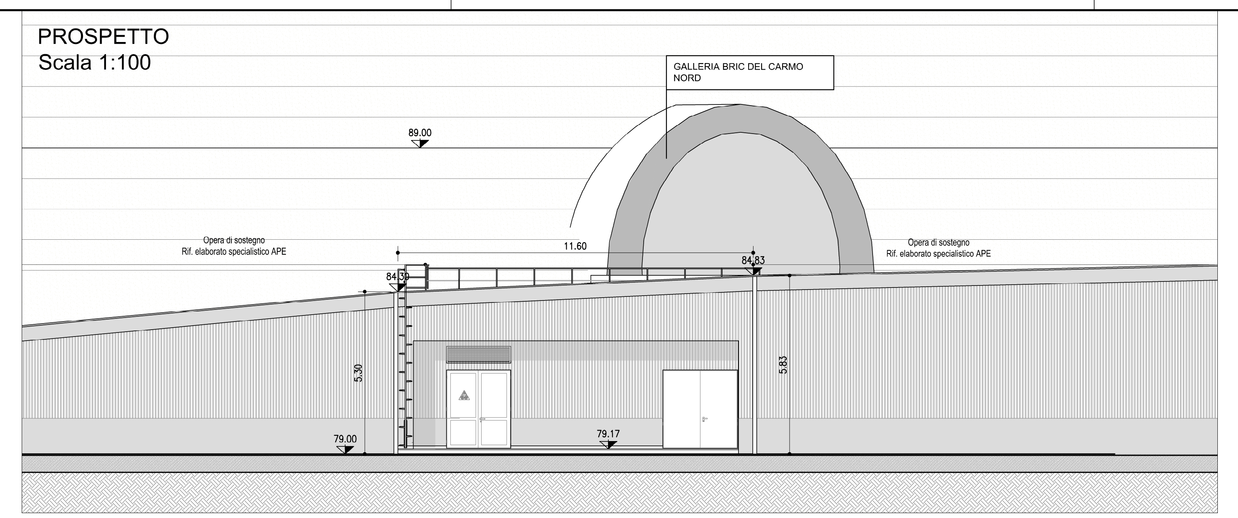

SEZIONE A-A
Scala 1:50

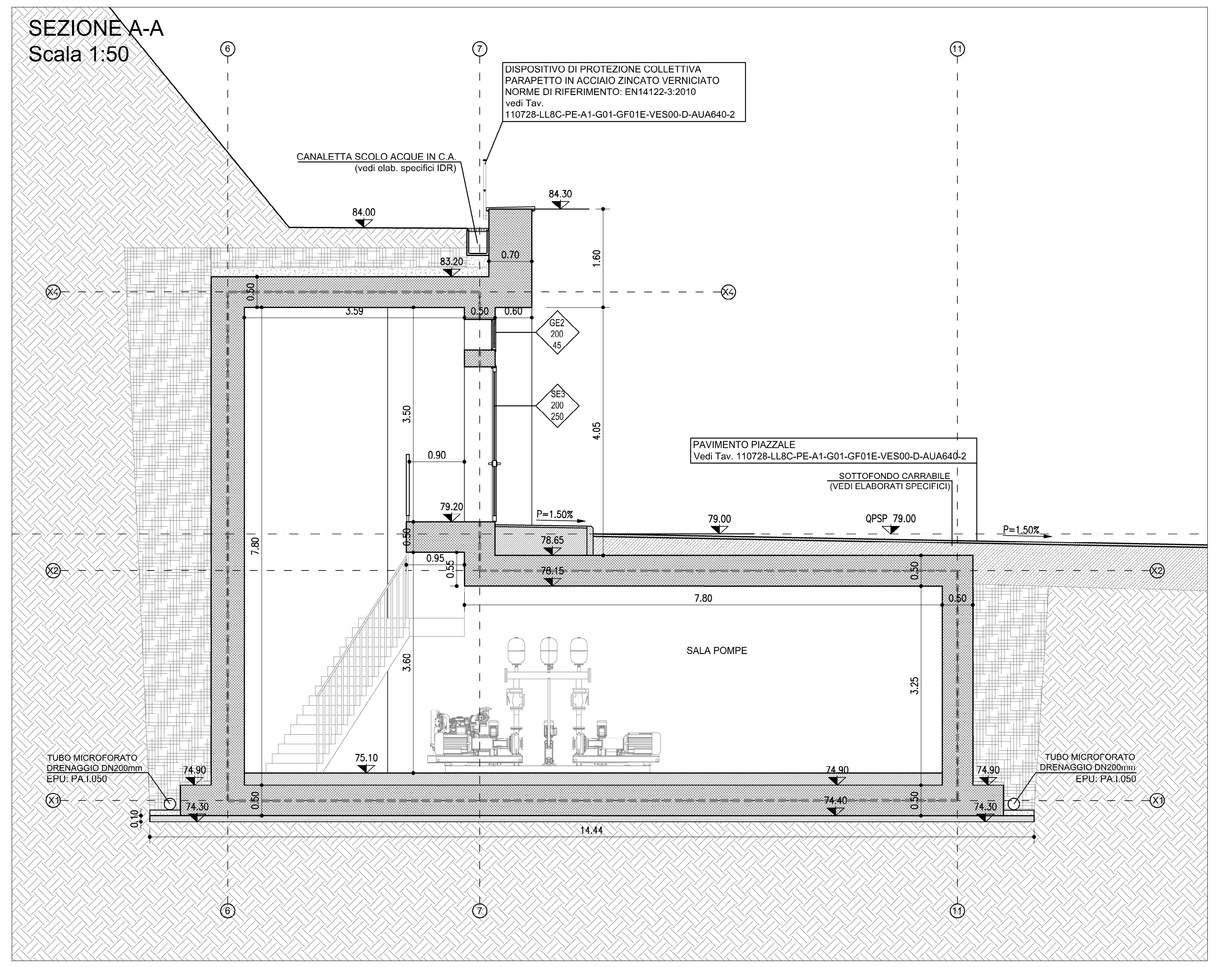

SEZIONE B-B
Scala 1:50

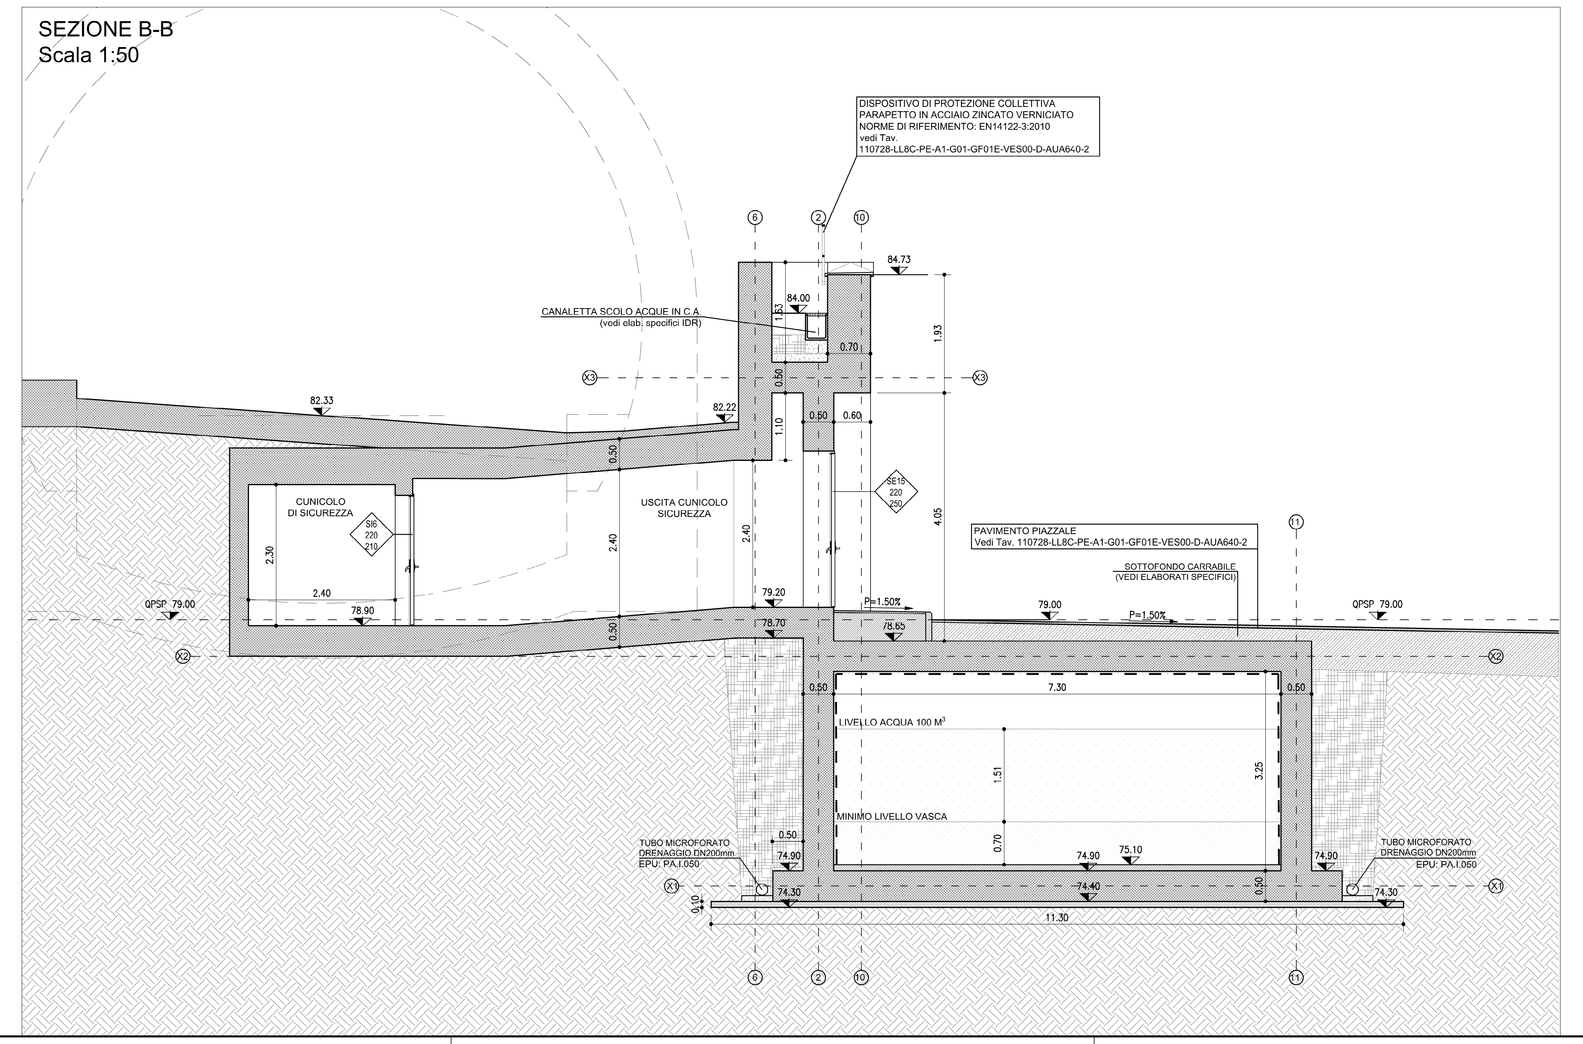

PROSPETTO
Scala 1:50

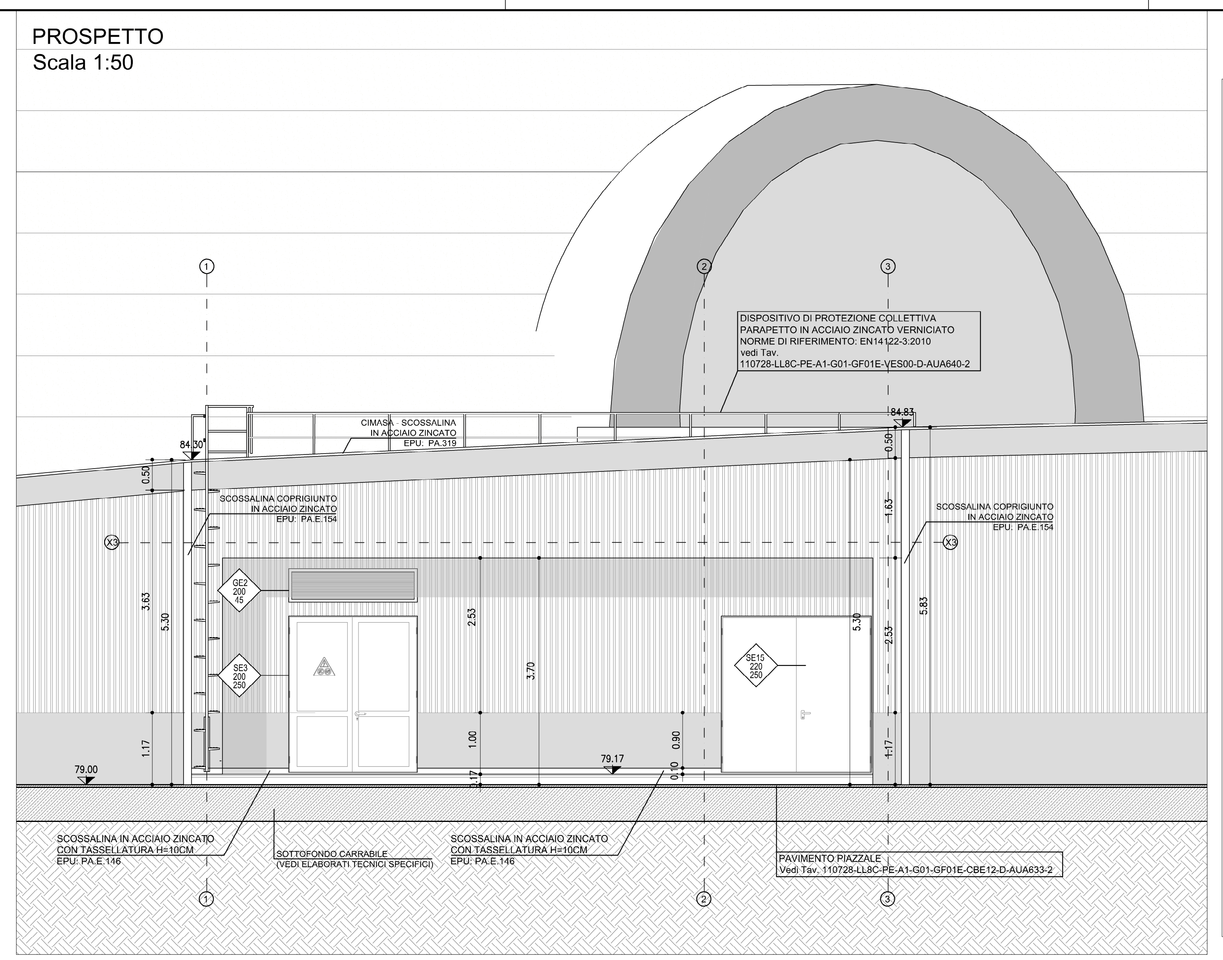

LEGENDA PIANTA

- STRUTTURA IN C.A. — EPU: B.03.031.c / B.05.030
- STRUTTURA IN C.A. REI 120 — EPU: B.03.031.c / B.05.030
- STRUTTURA IN C.A. REI 60 — EPU: B.03.031.c / B.06.030
- DRENAGGIO CON TUBO DN200mm — EPU: A.02.009 / PA.I.050
- MAGRONE — EPU: B.03.025.a
- PAVIMENTO FLOTTANTE — EPU: PA.311
- CODICE SERRAMENTO = MISURE NETTE DI PASSAGGIO (Bxh) — RIF. TAV. "Abaco infissi": 110728-LL8C-PE-A1-G01-GF01E-VES00-D-AUA0640-2
- X= xxxxx.xxxx / Y= yyyyy.yyyy — COORDINATE X/Y DEL PUNTO DI INSERIMENTO DEL BLOCCO
- xx.xx — QUOTA ALTIMETRICA PIANO DI CALPESTIO
- xx.xx — QUOTA LINEARE AL FINITO
- FILO FISSO
- LINEA E ORIENTAMENTO SEZIONE
- DIREZIONE PENDENZA
- DIMENSIONI SCALA
- altezza x.xxm — ALTEZZA VANO DA PAVIMENTO FINITO A INTRADOSSO SOLAIO SUPERIORE
- IMPERMEABILIZZANTE CON VERNICE MONOCOMPONENTE A BASE DI CLOROCAUCCIU' COME SPECIFICATO NELLA RELATIVA RELAZIONE
- POZZETTO OPERE IDRAULICHE VEDI ELABORATI SPECIFICI IDR

LEGENDA PROSPETTO

- PARETE IN C.A. FACCIAVISTA LISCIO — EPU: B.03.031.c / B.05.030
- PARETE IN C.A. CON MATRICE CONTRO-CASSERO CON MOTIVO A COSTOLATURE VERTICALI (tipo RECALI 270 Kocher) — EPU: PA.315
- xx.xx — QUOTA ALTIMETRICA
- xx.xx — QUOTA LINEARE AL FINITO
- CODICE SERRAMENTO = MISURE NETTE DI PASSAGGIO (Bxh) — RIF. TAV. "Abaco infissi": 110728-LL8C-PE-A1-G01-GF01E-VES00-D-AUA0640-2
- FILO FISSO

LEGENDA SEZIONI

- STRUTTURA IN C.A. — EPU: B.03.031.c / B.05.030
- STRUTTURA IN C.A. REI 120 — EPU: B.03.031.c / B.05.030
- DRENAGGIO — EPU: A.02.009
- MASSETTO — EPU: 20.A48.A10.010 / 20.A48.A10.015
- MAGRONE — EPU: B.03.025.a
- RIF. TAV. "Abaco pavimentazioni": 110728-LL8C-PE-A1-G01-GF01E-VES00-D-AUA0640-2
- PARETE IN C.A. FACCIAVISTA LISCIO — EPU: B.03.031.c / B.05.030
- CODICE SERRAMENTO = MISURE NETTE DI PASSAGGIO (Bxh) — RIF. TAV. "Abaco infissi": 110728-LL8C-PE-A1-G01-GF01E-VES00-D-AUA0640-2
- P=1.50% — PENDENZA
- xx.xx — QUOTA ALTIMETRICA
- QPSP xx.xx — QUOTA PIANO GENERALE DI SCAVO DEL PIAZZALE DI IMBOCCO
- xx.xx — QUOTA LINEARE AL FINITO
- FILO FISSO
- LINEA E ORIENTAMENTO SEZIONE
- IMPERMEABILIZZANTE CON VERNICE MONOCOMPONENTE A BASE DI CLOROCAUCCIU' COME SPECIFICATO NELLA RELATIVA RELAZIONE

NOTA

Per le lavorazioni in cui è riportata la nota "*(vedi elaborati specifici)*" si rimanda ai gli elaborati tecnici specifici sia per quanto riguarda la descrizione che il posizionamento.

KEY-MAP

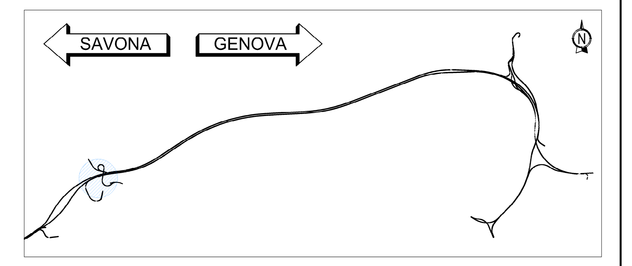

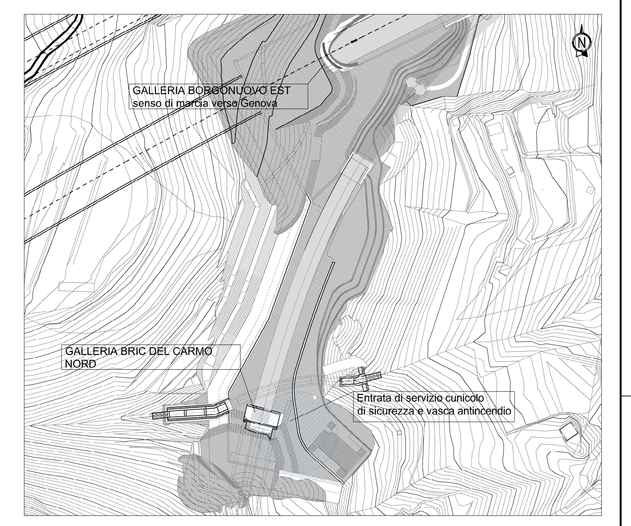

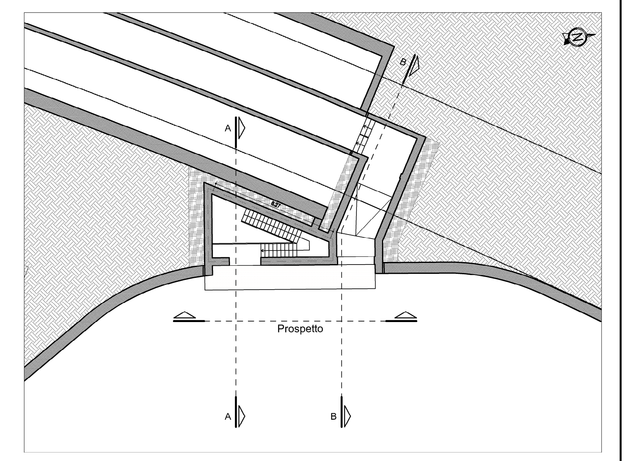

autostrade per l'italia

NODO STRADALE E AUTOSTRADALE DI GENOVA

Adeguamento del sistema
A7 - A10 - A12

LOTTO 8 - AMBITO OVEST POLCEVERA
TERZO STRALCIO (8C)

PROGETTO ESECUTIVO

A1 - GRONDA DI PONENTE

SISTEMAZIONE FINALE IMB. GALL. BORGONUOVO EST

GF01E

Entrata di servizio cunicolo di sicurezza e vasca antincendio
Piante - Prospetti - Sezioni

IL PROGETTISTA SPECIALISTICO	IL RESPONSABILE INTEGRAZIONE PRESTAZIONI SPECIALISTICHE	IL DIRETTORE TECNICO
Arch. Enrico Francesco Valli Ord. Arch. Milano n.11888 RESPONSABILE PROGETTAZIONE ARCHITETTURA E PAESAGGIO	Ing. Simona Corti Ord. Ing. Milano n.A18014	Ing. Orlando Mazza Ord. Ing. Pavia N. 1496 PROGETTAZIONE NUOVE OPERE AUTOSTRADALI

CODICE IDENTIFICATIVO

Sistema Commessa	Lotto Appalto	Fase	Ente	Tipo Progetto	Anno	Area Impianto	Tipo	Progressivo	Rev.	ORDINATORE / SCALA
110728	LL8C	PE	A1	G01	GF01E	VES00	D	AUA	0639	-2 / 1:100 1:50

	PROJECT MANAGER	SUPPORTO SPECIALISTICO	REVISIONE N.	REVISIONE
spea ENGINEERING	Ing. Sara Frisieri Ord. Ing. Genova N. 9615A	HYDEA	0	0000
Atlantia	PROGETTO:	VERIFICATO:	1	GIUGNO 2019
			2	OTTOBRE 2018
			3	FEBBRAIO 2018
			4	-
			5	-

VISTO DEL COMMITTENTE	VISTO DEL CONCEDENTE
autostrade per l'italia IL RESPONSABILE UNICO DEL PROCEDIMENTO Ing. Alessio Scarfò	Ministero delle Infrastrutture e dei Trasporti Struttura di Vigilanza sulle Concessionarie Autostradali

I DISEGNI, GRAFICI, NONCHÉ OGNI ATTO E DOCUMENTO TECNICO DI PROGETTO SONO PROTETTI DALLE DISPOSIZIONI VIGENTI IN MATERIA DI DIRITTO D'AUTORE. LA LORO RIPRODUZIONE, ANCHE PARZIALE, È VIETATA. TALI DISEGNI NON POSSONO ESSERE UTILIZZATI, COPIATI O CEDUTI A TERZI, DIRETTAMENTE O INDIRETTAMENTE, SENZA IL PREVENTIVO CONSENSO SCRITTO DELLA SOCIETÀ AUTOSTRADE PER L'ITALIA S.P.A., SALVO DIVERSI ACCORDI.

SCALA DI STAMPA: 1=1