ABACO PAVIMENTAZIONI
Scala 1:20

Piano terra
1:100

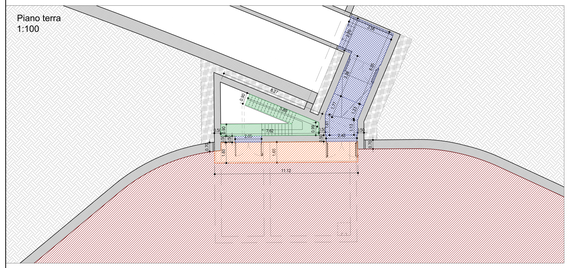

Piano interrato
1:100

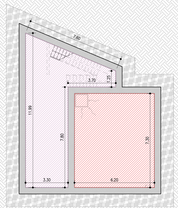

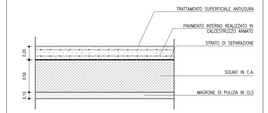

Pavimento in conglomerato cementizio avente Rck>= 30 MPa, e armato con rete elettrosaldata in fili di acciaio del tipo Fe B 44K.
Trattamento antiusura della pavimentazione mediante spolvero superficiale, sul calcestruzzo fresco, di idonea miscela a base di inerti silice selezionati di elevata durezza, pronti all'uso, in ragione di 8,00Kg/mq di miscela, incorporata nel calcestruzzo e lisciata con frattazzatrice meccanica.

PAVIMENTO INTERNO IN CLS
CODICE EPU: PA.E.100 metri quadri: 44.90mq

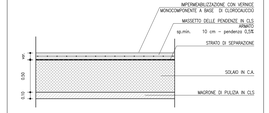

Pavimento in conglomerato cementizio avente Rck>= 30 MPa, pendenza dello 0,5%, armato con rete elettrosaldata in fili di acciaio del tipo Fe B 44K.
Impermeabilizzazione del fondo e delle pareti interne delle vasche in c.a. di accumulo dell'acqua con vernice monocomponente a base di clorocaucciù data in tre mani dello spessore complessivo non inferiore a 0,3mm, previa preparazione del fondo mediante sabbiatura e stuccatura di eventuali lesioni o cavitature; compreso ogni altra prestazione fornitura ed oneri.

PAVIMENTO INTERNO IN CLS - VASCA ANTINCENDIO
CODICE EPU: PA.E.101 metri quadri: 45.30mq

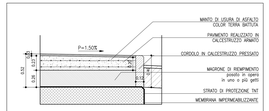

Marciapiede in cemento armato realizzato alla pendenza del 1,5%, armato con doppia rete elettrosaldata in fili di acciaio del tipo Fe B 44K, con maglia 20x20 e diametro 5mm, spessore 23cm. Magrone di riempimento dello spessore di 20cm. La finitura sarà in manto di usura in asfalto color terra battuta e si chiuderà il previsto un cordolo in calcestruzzo pressato e vibrato. Dato in opera compreso: getto del calcestruzzo; manto di usura; posizionamento del cordolo; formazione dei giunti e loro sigillatura; ogni altra prestazione fornitura ed onere.

PAVIMENTO MARCIAPIEDE
CODICE EPU: PA.E.505 metri quadri: 17.50 mq

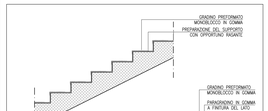

Rivestimento di gradini con profilato in gomma, dello spessore 5 mm, a forma di triangolo, con superficie antisdrucciolevole, bordonato e pedata, applicato con speciali adesivi a base polyuretanica o due componenti, su supporto preventivamente preparato.

RIVESTIMENTO SCALA INTERNA
CODICE EPU: PA.E.102 metri quadri: 11.30 mq

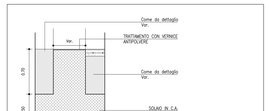

Soglia in cemento armato fiaccolato liscido compreso trattamento con vernice antipolvere.

PAVIMENTAZIONE SOGLIA
CODICE EPU: PA.E.096 metri quadri: 27.50mq

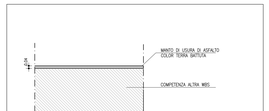

Piazzale in asfalto con manto d'usura in conglomerato bituminoso fine di color terra battuta, posato su idoneo sottofondo. Sono compresi i materiali, strardamento, rullatura pulizia stradale e previa messa in quota di chiusini, saracinesche, etc. Compreso l'analisi del materiale posto mediante esecuzione di prove.

PAVIMENTO PIAZZALE
CODICE EPU: PA.E.501 metri quadri: 445.00 mq

SCALA DI STAMPA: 1=1

ABACO INFISSI
Scala 1:20

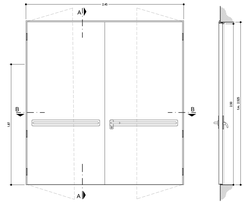

CODICE EPU: PA.E.046

TIPOLOGIA: PORTA DI SICUREZZA IN ALLUMINIO A DUE BATTENTI CON MANIGLIONE ANTIPANICO

DIMENSIONI: PASSAGGIO NETTO: Larghezza 220 cm Altezza 250 cm; FORO MURO: Larghezza 240 cm Altezza 252.5 cm

CARATTERISTICHE: Porta in alluminio anodizzato, munita di fori per fissaggio. Battente realizzato in doppio tamiseo, con pacco interno costituito da pitto pieraldo, portetto nella zona della serratura con due strati di materiale a base di cotto solfato. Cerniere in acciaio con rotrazione su doppio cuscinetto a sfere e ruoto di tenuta posto sulla battuta. Serratura completa di cilindro a sistema fermo porta su telaio. Sogliaintersce certificata e maniglione antipanico interno sulle due ante. Certificazione SACI o equivalente. Dettagli, finiture, protezioni con trattamento protettivo contro la corrosione da salsedine.

BF DISEGNO: SE15

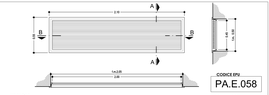

CODICE EPU: PA.E.058

TIPOLOGIA: GRIGLIA IN ALLUMINIO PER LA VENTILAZIONE CON RETE POSTERIORE

DIMENSIONI: APERTURA NETTA: Larghezza 200 cm Altezza 45 cm; FORO MURO: Larghezza 205 cm Altezza 50 cm

CARATTERISTICHE: Griglia in alluminio anodizzato con lamelle orizzontali per permettere il passaggio dell'aria e con opaccità nel lato interno rete antinsetto (2x2,5 mm. Dettagli, finiture, protezioni con trattamento protettivo contro la corrosione da salsedine.

QUANTITA': -

BF DISEGNO: GE2

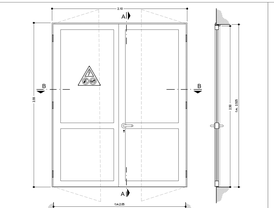

CODICE EPU: PA.E.034

TIPOLOGIA: PORTA A DUE ANTE IN ALLUMINIO

DIMENSIONI: PASSAGGIO NETTO: Larghezza 200cm Altezza 250 cm; FORO MURO: Larghezza 205 cm Altezza 252.5 cm

CARATTERISTICHE: Porta in alluminio con chiusura in profilati di alluminio anodizzato. Rompiagocciolo superiore e profilo a gocciolatoio di protezione del giunto con montanti verticali da avvitare direttamente al calcestruzzo. Serratura completa di cilindro a sistema fermo porta su telaio. Dettagli, finiture, protezioni con trattamento protettivo contro la corrosione da salsedine.

QUANTITA': -

BF DISEGNO: SE3

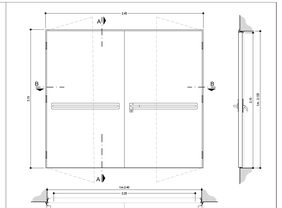

CODICE EPU: PA.E.079

TIPOLOGIA: PORTA METALLICA A DUE BATTENTI DI SICUREZZA CON MANIGLIONE ANTIPANICO

DIMENSIONI: -

CARATTERISTICHE: Porta in alluminio anodizzato, munita di fori per fissaggio. Battente realizzato in doppio tamiseo, con pacco interno costituito da pitto pieraldo, portetto nella zona della serratura con due strati di materiale a base di cotto solfato. Cerniere in acciaio con rotrazione su doppio cuscinetto a sfere e ruoto di tenuta posto sulla battuta. Serratura completa di cilindro a sistema fermo porta su telaio. Sogliaintersce certificata e maniglione antipanico interno sulle due ante. Certificazione SACI o equivalente. Finitura superficiale con vernice standard.

QUANTITA': 1

BF DISEGNO: SI6

DETTAGLI COSTRUTTIVI
Scala 1:10

DETTAGLIO A
Scala 1:10

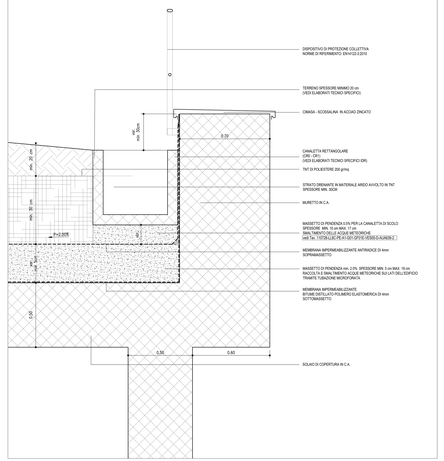
DISPOSITIVO DI PROTEZIONE COLLETTIVA NORME DI RIFERIMENTO EN1912:2.2010
TERRENO SPESSORE MINIMO 20 cm (VEDI ELABORATI TECNICI SPECIFICI)
CINIMA - SCOSSALINA IN ACCIAIO ZINCATO
CANALETTA RETTANGOLARE IN CLS ARMATO (VEDI ELABORATI TECNICI SPECIFICI ERI)
TNT DI POLIESTERE 200 g/mq
STRATO ORENANTE IN MATERIALE ARIDO AVVOLTO IN TNT SPESSORE MIN. 30CM
MURETTO IN C.A.
MASSETTO DI PENDENZA 0.5% PER LA CANALETTA DI SCOLO DELLE ACQUE METEORICHE IN CALCESTRUZZO ARMATO (vedi Tav. 1STOLLLLBC.PA.A1.G01.GF01E-VES00-D.A.U.A0.E8.2)
MEMBRANA IMPERMEABILIZZANTE ANTIRADICE DI 4mm SOPRAMASSETTO
MASSETTO DI PENDENZA min. 2.0% SPESSORE MIN. 5 cm MIN. 15 cm RACCOLTA E DRENAGGIO ACQUE METEORICHE SULLA SELLA DEL EDIFICIO TRAMITE TUBAZIONE MICROFORATA
MEMBRANA IMPERMEABILIZZANTE BITUME DISTILLATO POLIMERO ELASTOMERICA DI 4mm SOTTOMASSETTO
0.50
0.80
0.50
0.80
0.50
0.50
0.50