



- Elementi stradali (vedi elaborati specifici)**
- SEGNALLETICA VERTICALE
 - SEGNALLETICA ORIZZONTALE
 - BARRIERA DI SICUREZZA SU CORDOLO
 - BARRIERA DI SICUREZZA SU TERRA
 - BARRIERA FONDOASSORBENTE SU CORDOLO
 - BARRIERA POLIFUNZIONALE (BDS+FOA)
 - RECINZIONE AREA AUTOSTRADE
 - RETE PROTEZIONE tipo A (H=2 m)
 - PARAPETTO IN ACCIAIO ZINCATO
 - LIMITE INTERVENTO

- CUNEA IN CLS DN200 / DN300 (MEZZO TUBO)
- CANALLETTA RETTANGOLARE GRIGIATA (GRIGIA)
- CANALLETTA RETTANGOLARE GRIGIATA (GRIGIA) CON COLLETTORI DN15
- TUBAZIONE INTERRATA DI DRENAGGIO IN PAVIMENTO
- CANALLETTA RETTANGOLARE (GRIGIA L=3000m / CRT L=5000m)
- MEZZO TUBO ARABICO DN300
- REGARBITO
- POZZETTO D'ISPEZIONE
- POZZETTO DISSIPATORE

- ARBUSTI (tracciato alla mano)
- PIRETI
- PIRETI DEGRADATE
- CORPO INCLINATO (superficie non rappresentata)
- ASFOC (separato)
- SOTTOPESO
- GALLERIA
- SENTIERO
- STRADA SECONDARIA BIANCA

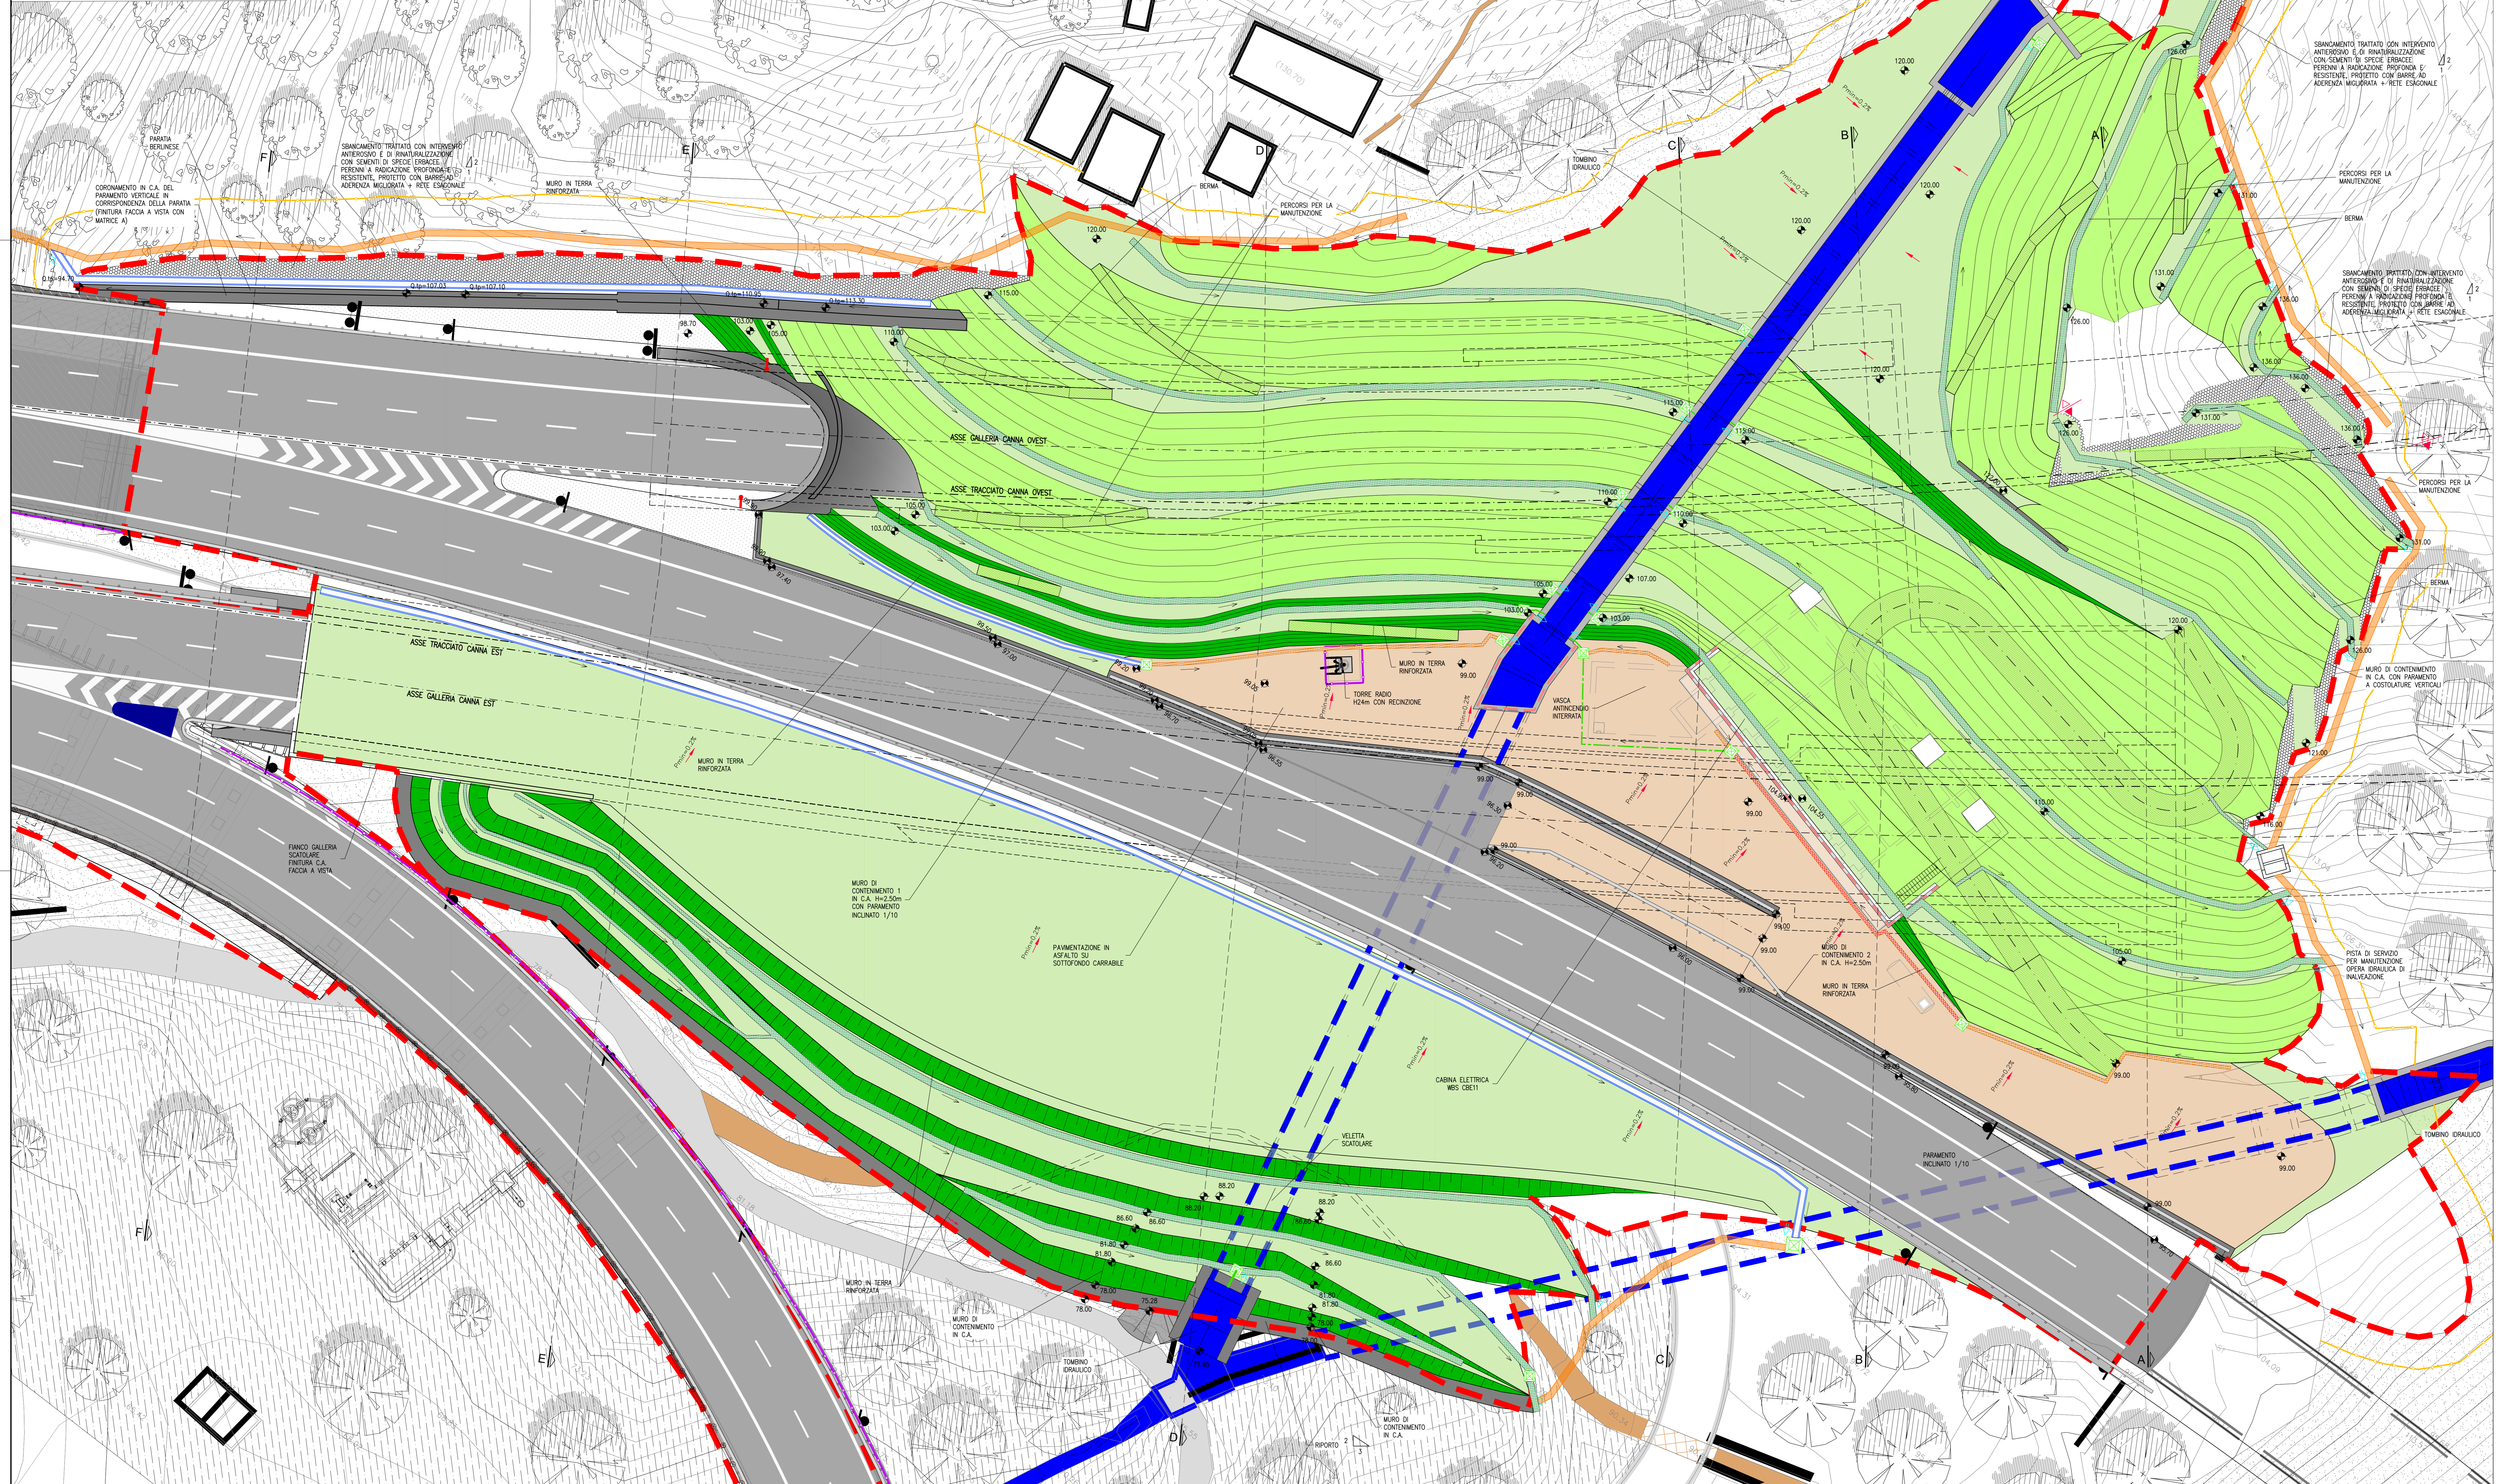

PLANIMETRIA IMBOCCO
SCALA 1:200
GALLERIA BORGONUOVO
FASE DEFINITIVA

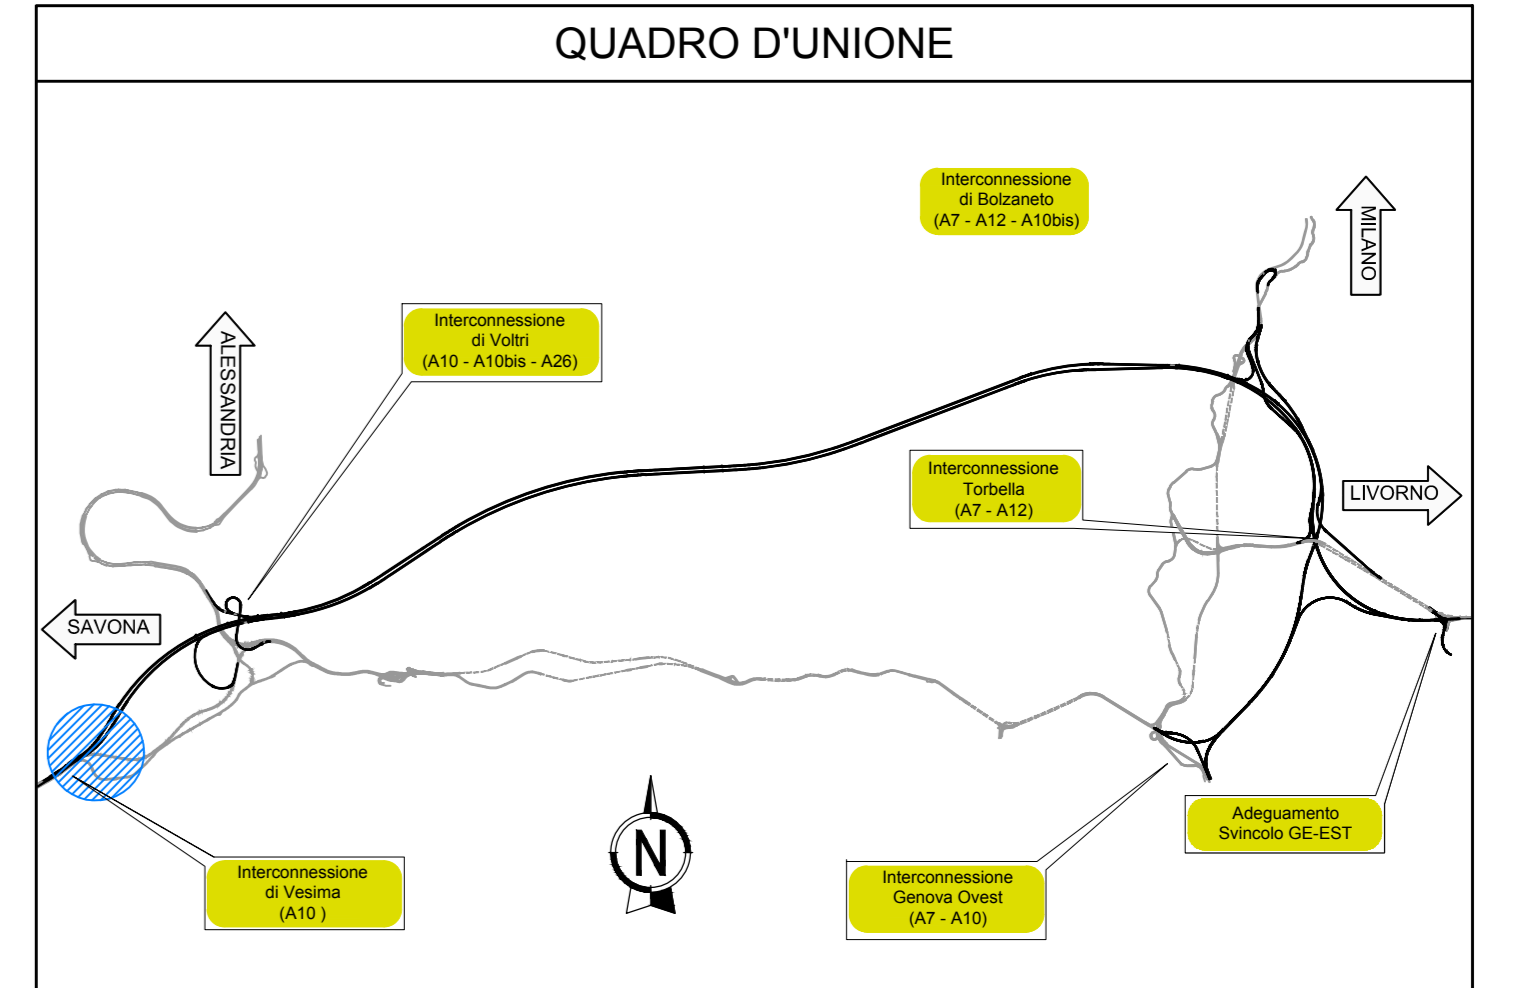

LEGENDA PAVIMENTAZIONI ED AREE A VERDE

- AREA ED OPERE A VERDE (SUPERFICI SUB-ORIZZONTALI)
- AREA ED OPERE A VERDE (SUPERFICI IN PENDENZA)
- VEGETAZIONE ARBUSTIVA
- MURI IN TERRA RINFORZATA
- PAVIMENTAZIONE IN ASFALTO COLORATO SU SOTTOPONDO CARRABILE - FINITURA DI COLORE "TERRA BATTUTA"
- PAVIMENTAZIONE AUTOSTRADE IN ASFALTO SU SOTTOPONDO CARRABILE
- OPERE IN C.A. A VISTA
- COPERTURA A VERDE ESTENSIVO (SEDUM)
- SBANCAMENTO TRATTATO CON INTERVENTO ANTIEROSIVO E DI RINATURALIZZAZIONE CON SEMI DI SPECIE ERBACEE PERENNI A RADICAZIONE PROFONDA E RESISTENTE, PROTETTO CON BARRI AD ADERENZA MIGLIORATA + RETE ESAGONALE

- LEGENDA**
- Q.R. QUOTA ROTAZIONE PIATTAFORMA
 - Q.Ip. QUOTA TESTA PAVIATA



NODO STRADALE E AUTOSTRADALE DI GENOVA

Adeguamento del sistema
A7 - A10 - A12

LOTTO 8 - AMBITO OVEST POLCEVERA
TERZO STRALCIO (8C)

PROGETTO ESECUTIVO

A1 - GRONDA DI PONENTE

GALLERIA BORGONUOVO

Sist. finale Imb. Gall. Borgonuovo lato Ovest

Sistemazione finale
Fase definitiva - Planimetria

IL PROGETTISTA SPECIALISTICO Arch. Enrico Fioravanti Dir. Arch. Roberto Tassi RESPONSABILE ARCHITETTURA E PIANIFICAZIONE		IL RESPONSABILE INTERAGENZIAZIONE INFRASTRUTTURALE Ing. Silvia Gatti Dir. Ing. Marco La Ferla PROGETTAZIONE NUOVE OPERE AUTOSTRADALI		IL DIRETTORE TECNICO Ing. Orlando Masini Dir. Ing. Paolo Vanni PROGETTAZIONE NUOVE OPERE AUTOSTRADALI	
CODICE IDENTIFICATIVO					
110728	LL8C	PE A1	G01	GF01W	SSF00 DAUA 0540 1
OPERATORE		REVISIONE		SCALA	
spea		1		1:200	
PROGETTO MANAGER		SUPPORTO PROGETTISTICO		REVISIONE	
Ing. Sara Fioravanti Dir. Ing. Genova M. Berra		Ing. Orlando Masini Dir. Ing. Paolo Vanni		1	
REDAZIONE		VERIFICAZIONE		2	
				3	
				4	
				5	

VISTO DEL COMMITTENTE
autostrade per l'Italia

VISTO DEL CONCESSIONARIO
Ministero delle Infrastrutture e dei Trasporti