

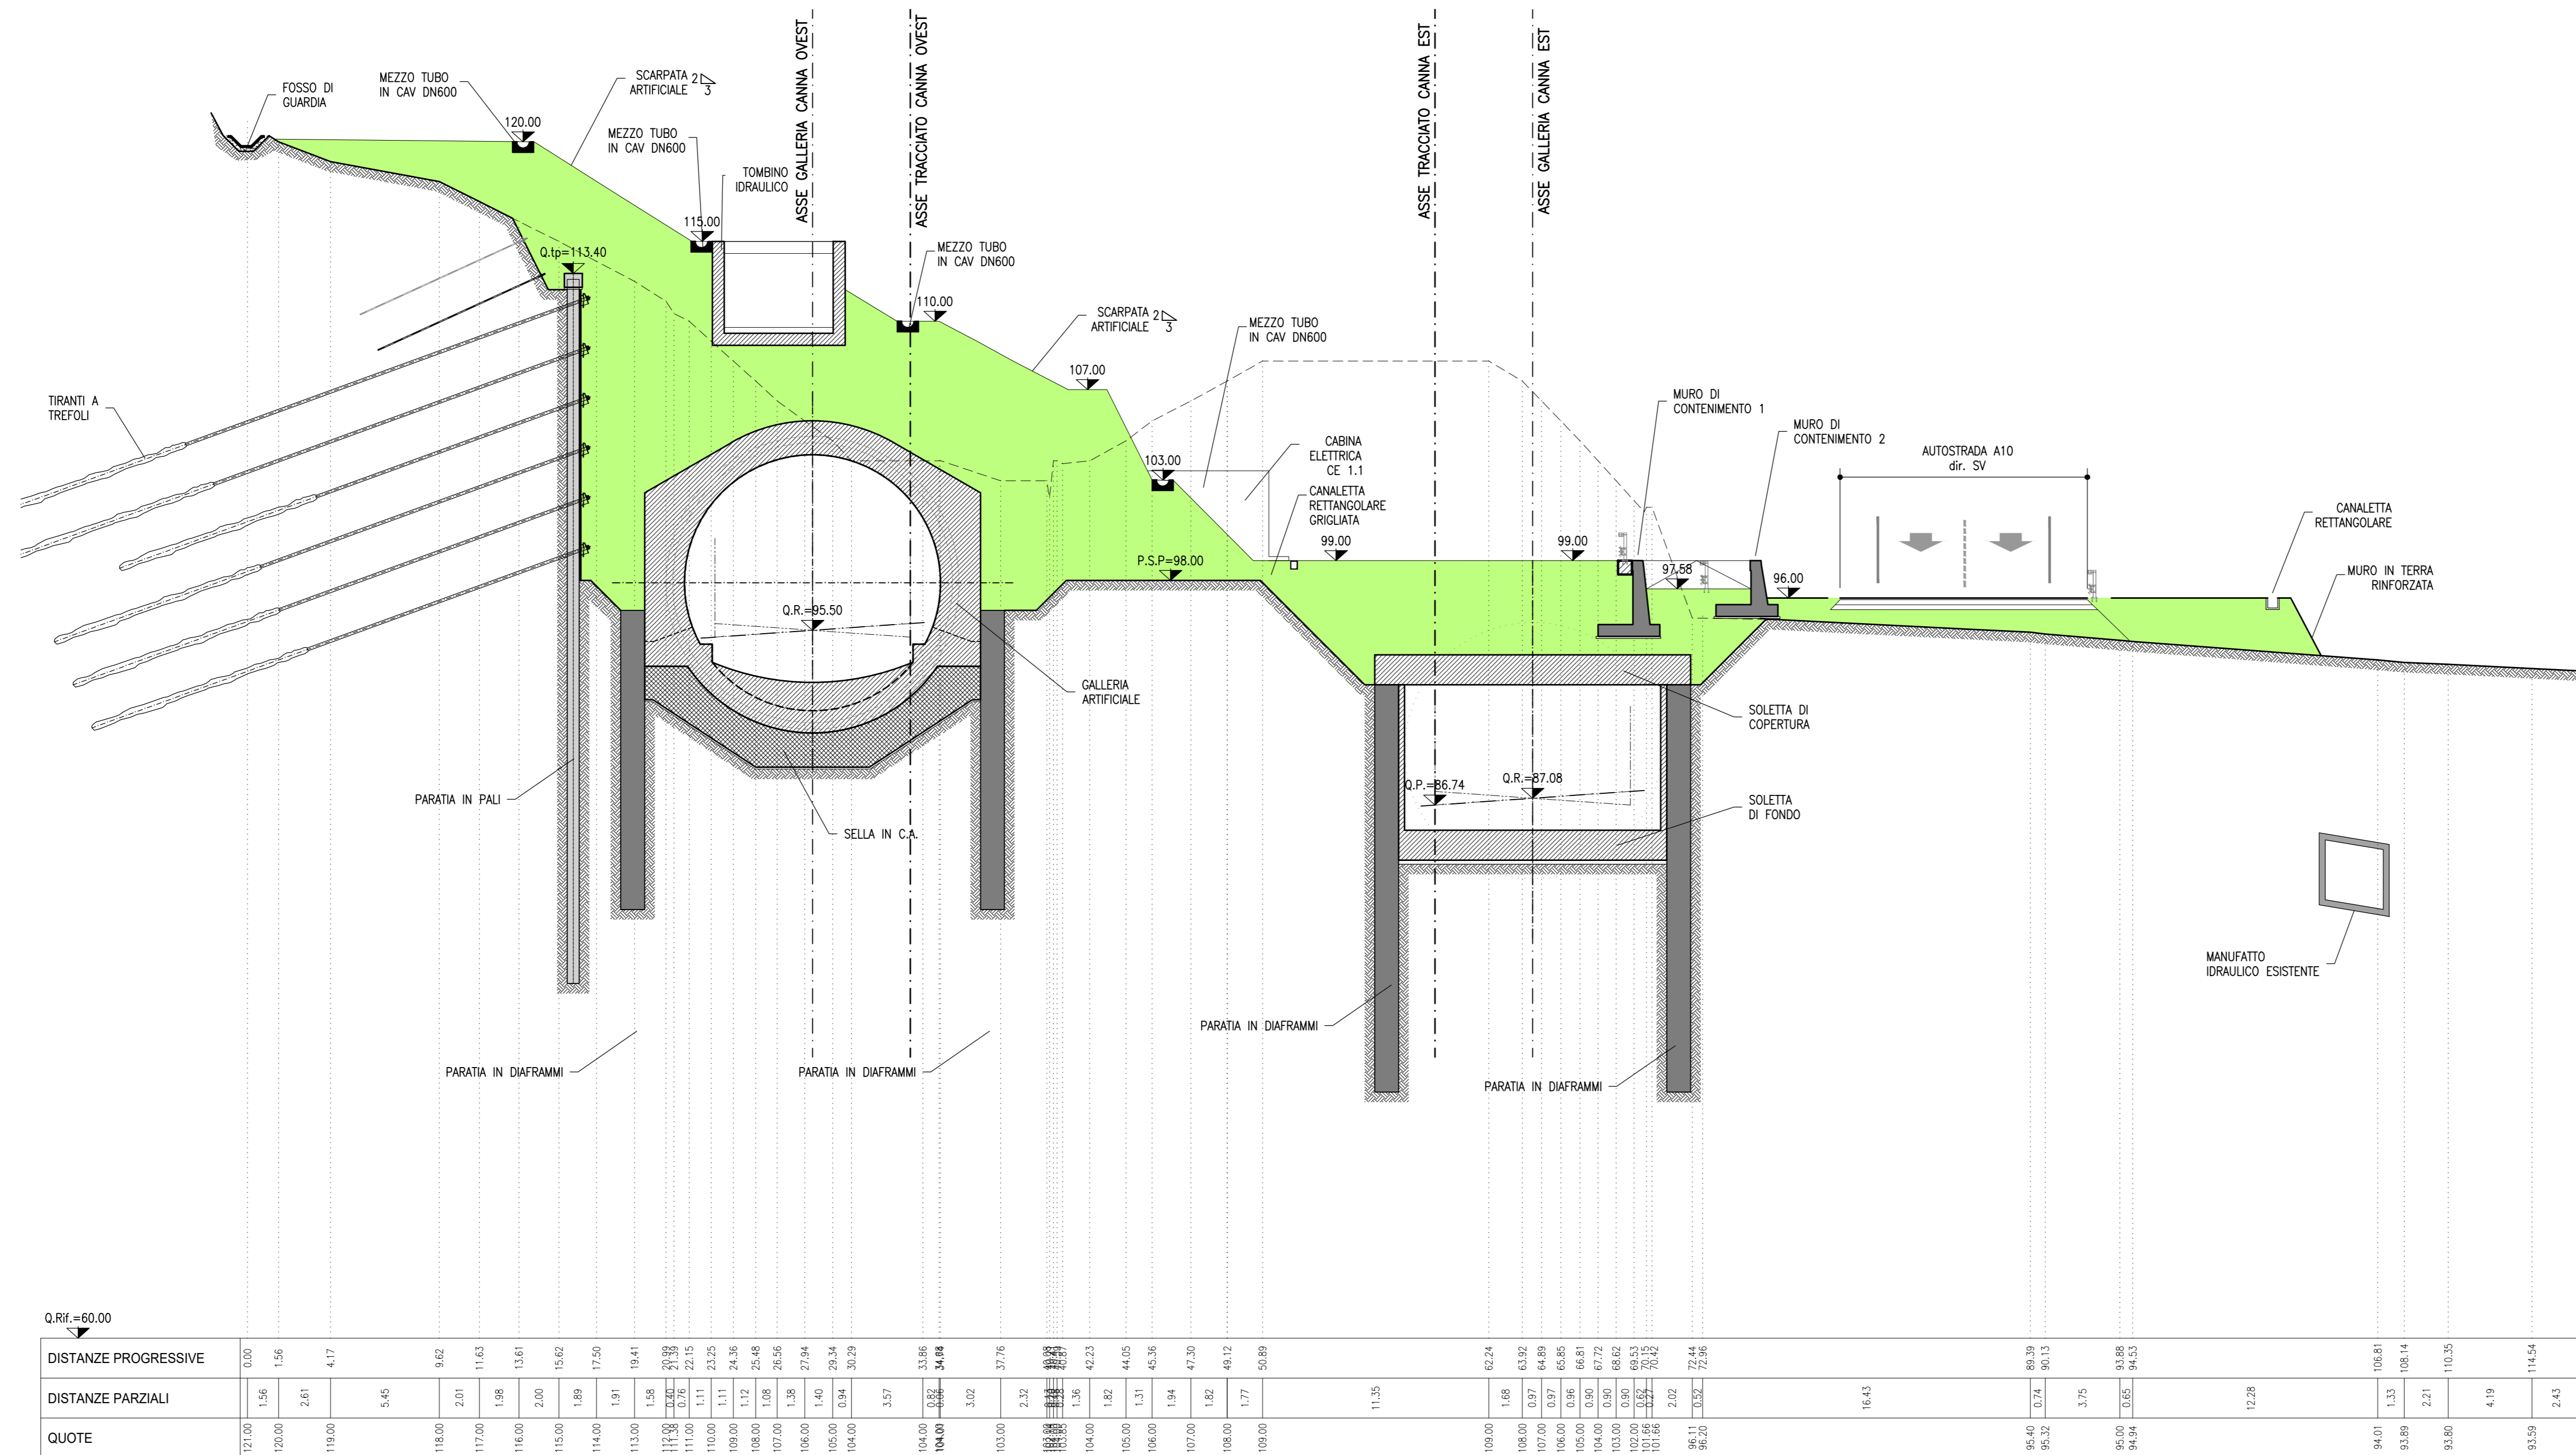


SEZIONE C-C
SCALA 1:200
FASE DEFINITIVA

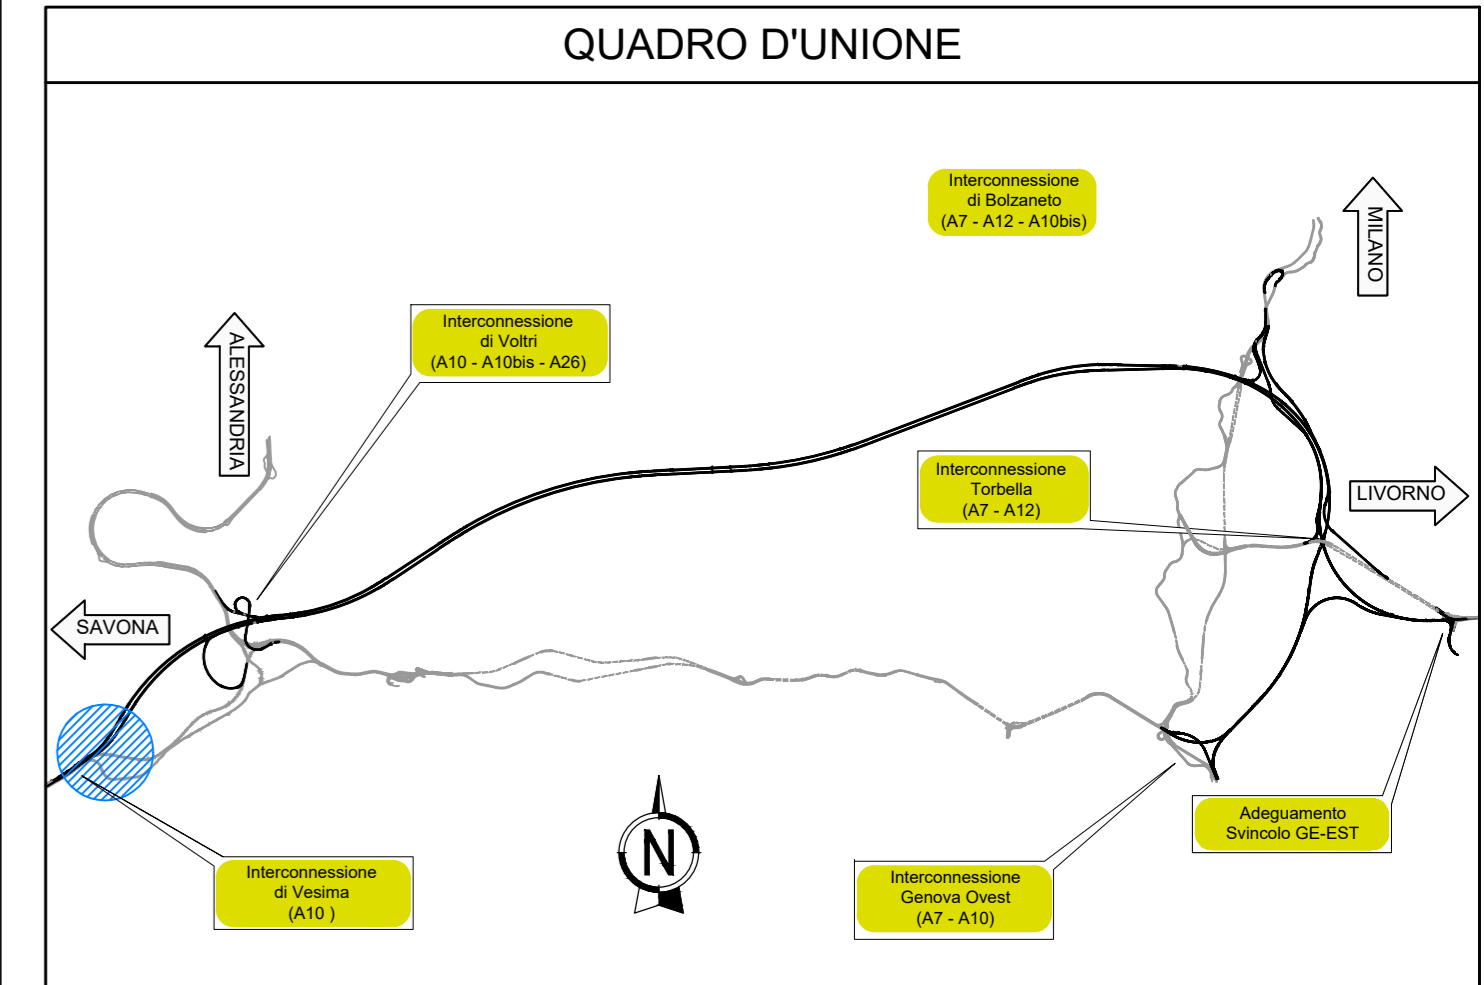


SEZIONE D-D
SCALA 1:200
FASE DEFINITIVA

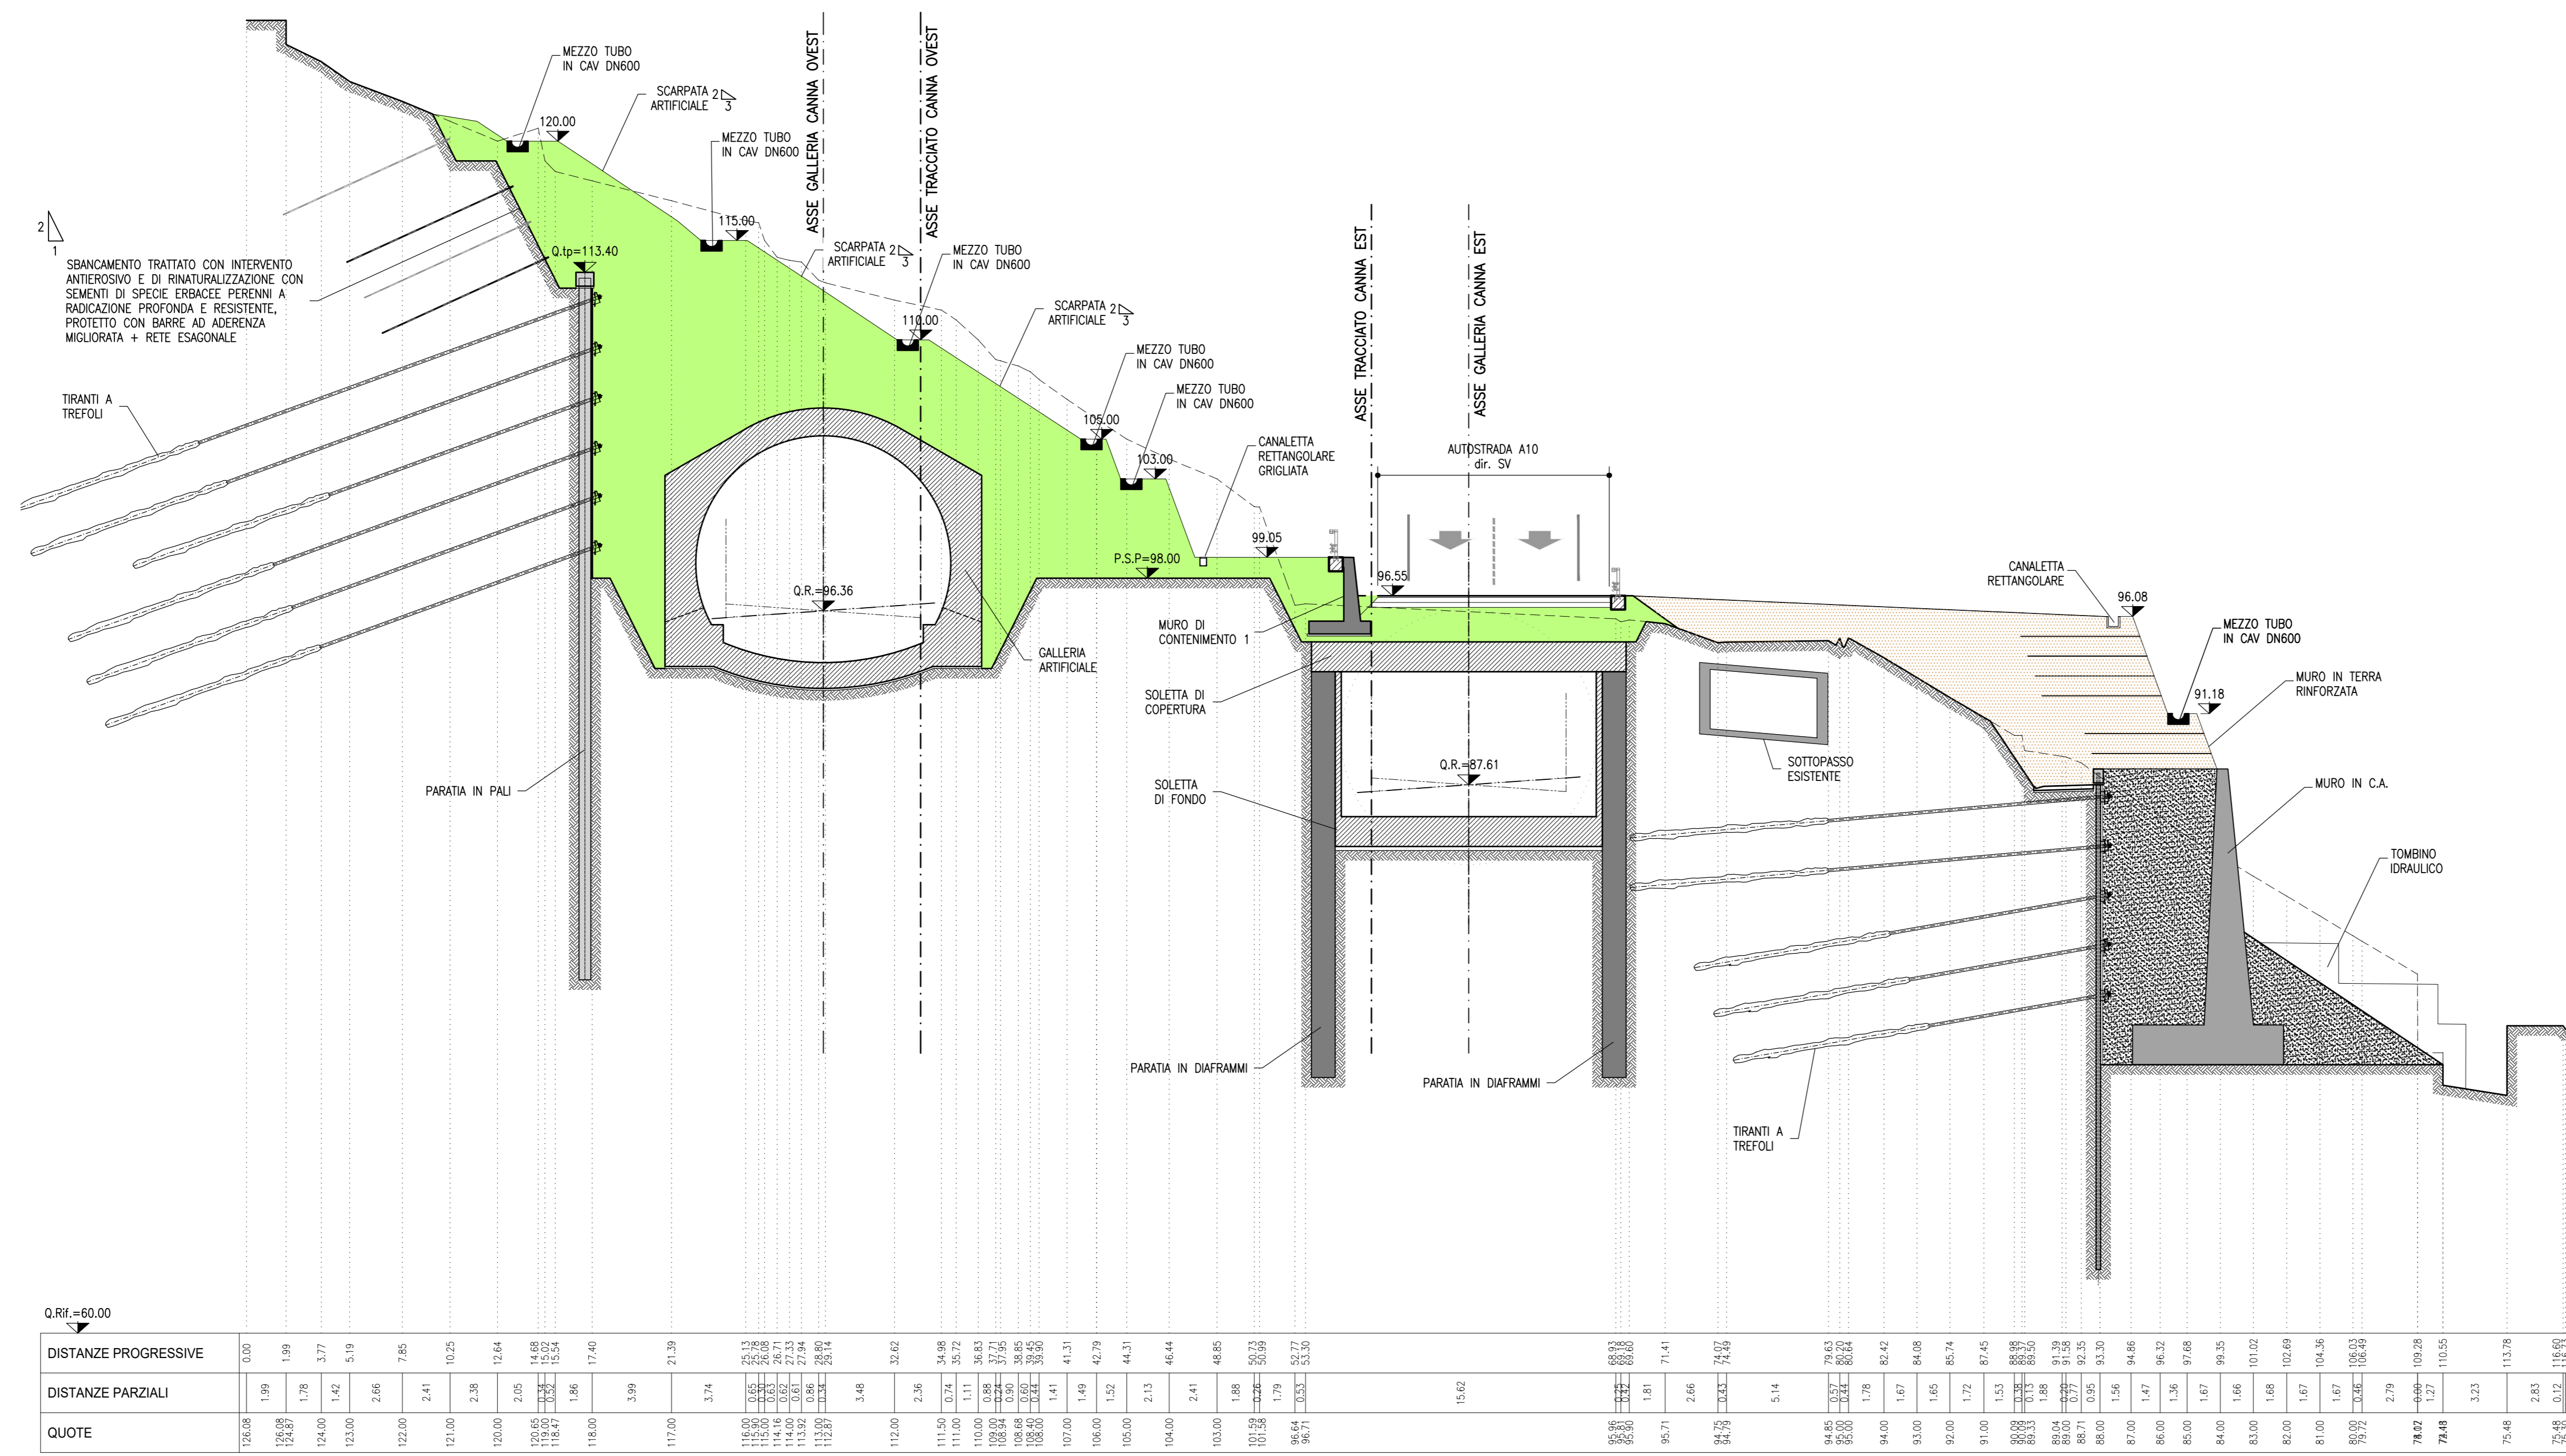

LEGENDA

- Q.R. QUOTA ROTAZIONE PIATTAFORMA
- Q.tp QUOTA TESTA PARATA
- P.S.P. PIANO GENERALE DI SCAVO DEL PIAZZALE D'IMBOCCO

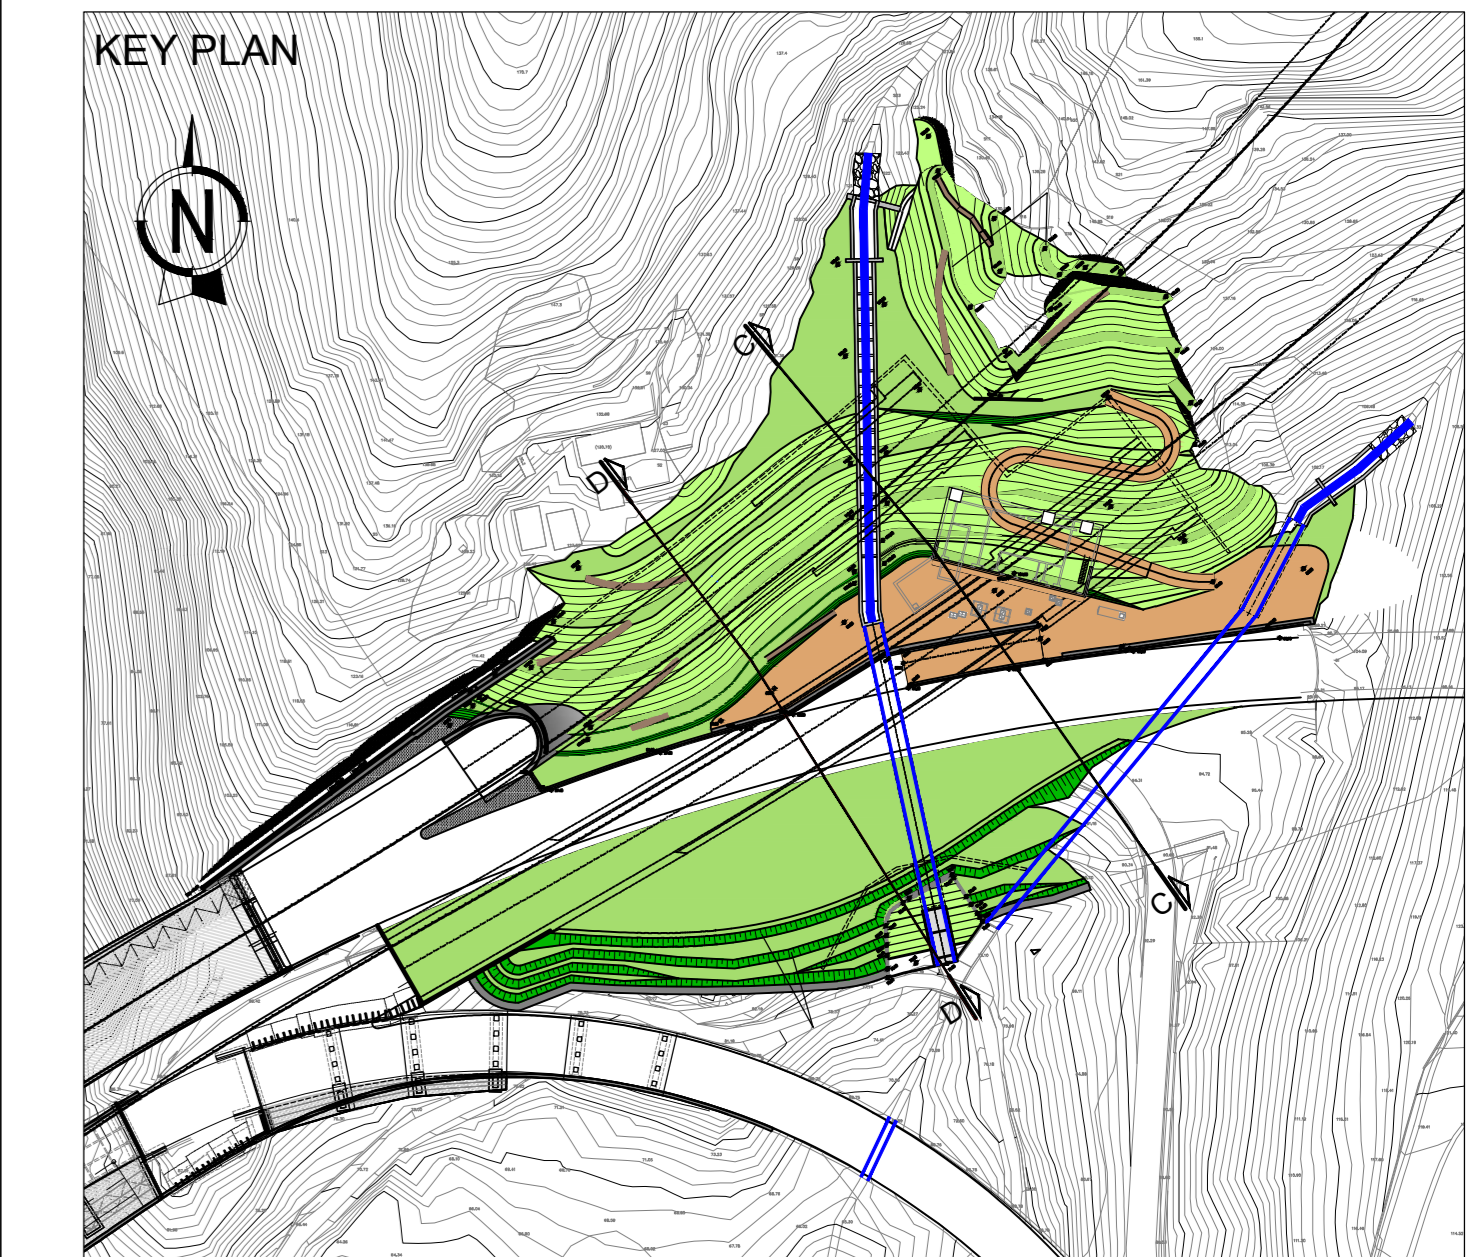

autostrade per l'italia

NODO STRADALE E AUTOSTRADALE DI GENOVA

Adeguamento del sistema
A7 - A10 - A12

LOTTO 8 - AMBITO OVEST POLCEVERA
TERZO STRALCIO (8C)

PROGETTO ESECUTIVO

A1 - GRONDA DI PONENTE

GALLERIA BORGONUOVO

Sist. finale Imb. Gall. Borgonuovo lato Ovest

Sistemazione finale
Sezioni trasversali 2/3

PROGETTO		RESPONSABILE INTEGRAZIONE		DIRETTORE TECNICO	
Avv. Enrico Francovich Ord. Arch. Milano n. 18888 RESPONSABILE ARCHITETTURA E PAESAGGIO	Ing. Simona Comi Ord. Ingg. Milano n. A18014	Ing. Orsino Motta Ord. Ingg. Pavia n. 1498	PROGETTAZIONE NUOVE OPERE AUTOSTRADALI		

REVISIONI		AUTORIZZAZIONE	
01	LUGLIO 2018	01	00
02	FEBBRAIO 2019	02	00
03		03	00
04		04	00

110728 LL8C PE A1 G01 GF01W SSF00 DAUA 0543 - 1

SCALE 1:200

PROGETTO: Ing. Sara Frisani, Ord. Ingg. Genova n. 98104

SUPPORTO SPECIALISTICO: HYDEA

VERIFICATO

VEDO DEL COMMITTENTE: autostrade per l'italia

VEDO DEL CONCESSIONARIO: Ministero delle Infrastrutture e dei Trasporti